



Teren: 2.537 mp
 Teren: Intravilan
 Categoria de folosinta(mp): Drum 2537mp
 Plan detaliu

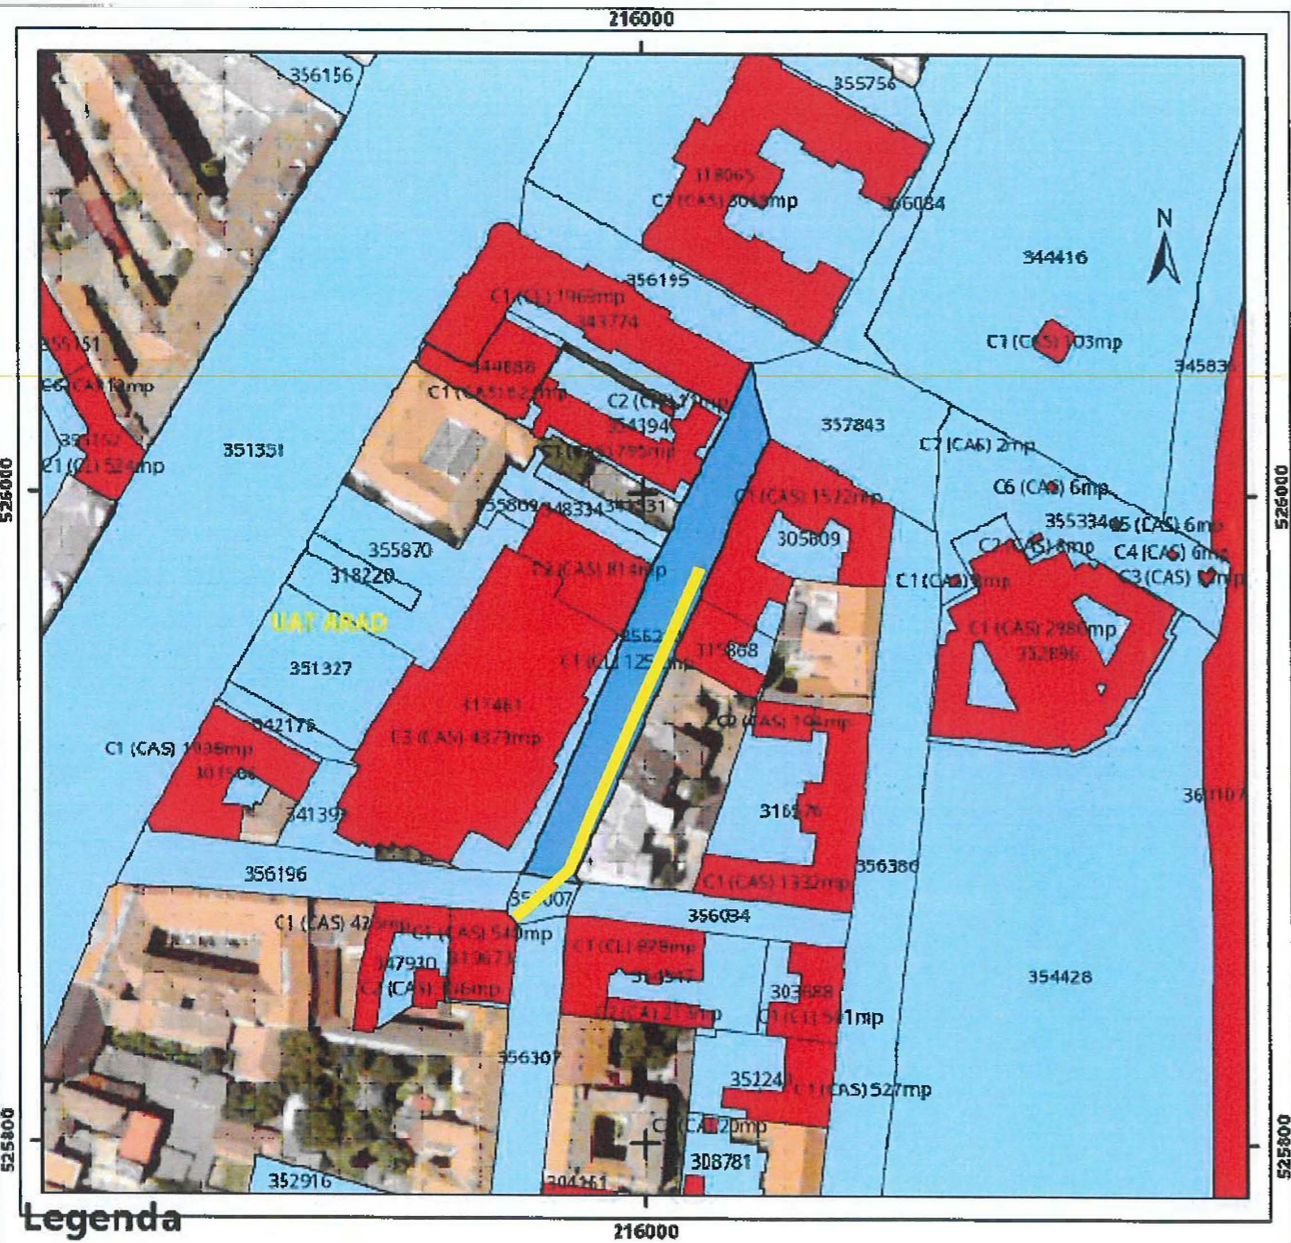


Legenda

- Intravilan
- Legea 17
- Legea 165

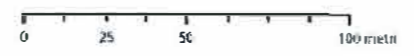

Sistem de proiectie Stereo 70

Verificator le		A - G		Referat privind verificarea de calitate le nr. / data	
VERIFICATOR/EXPERT	NUME SI PRENUME	SEMNATURA	CERINTA	REFERAT / EXPERTIZA	Nr. / Data
Proiectant:			Beneficiar:		Nr. proiect:
 S.C. Earthlink S.R.L.			 S.C. Orange Romania Communication S.A.		298 /2024
SEF PROIECT	ing. Bogdan Costache		Scara:	Titlu proiect:	
PROIECTAT	ing. Cristian Trif			Relocare rețea telecomunicații electronice O.R.C., Bulevardul Decebal, Municipiul Arad, Jud. Arad	
DESENAT	ing. Dumitru Robu			Titlu planșă:	
VERIFICAT	ing. Alexandru Alexe			Plan de încadrare detaliu – anexă C.U	
			Data:	Faza:	
			Martie 2024	C.U.	
				Planșa nr.:	
				3 /3	
				Format: A3	

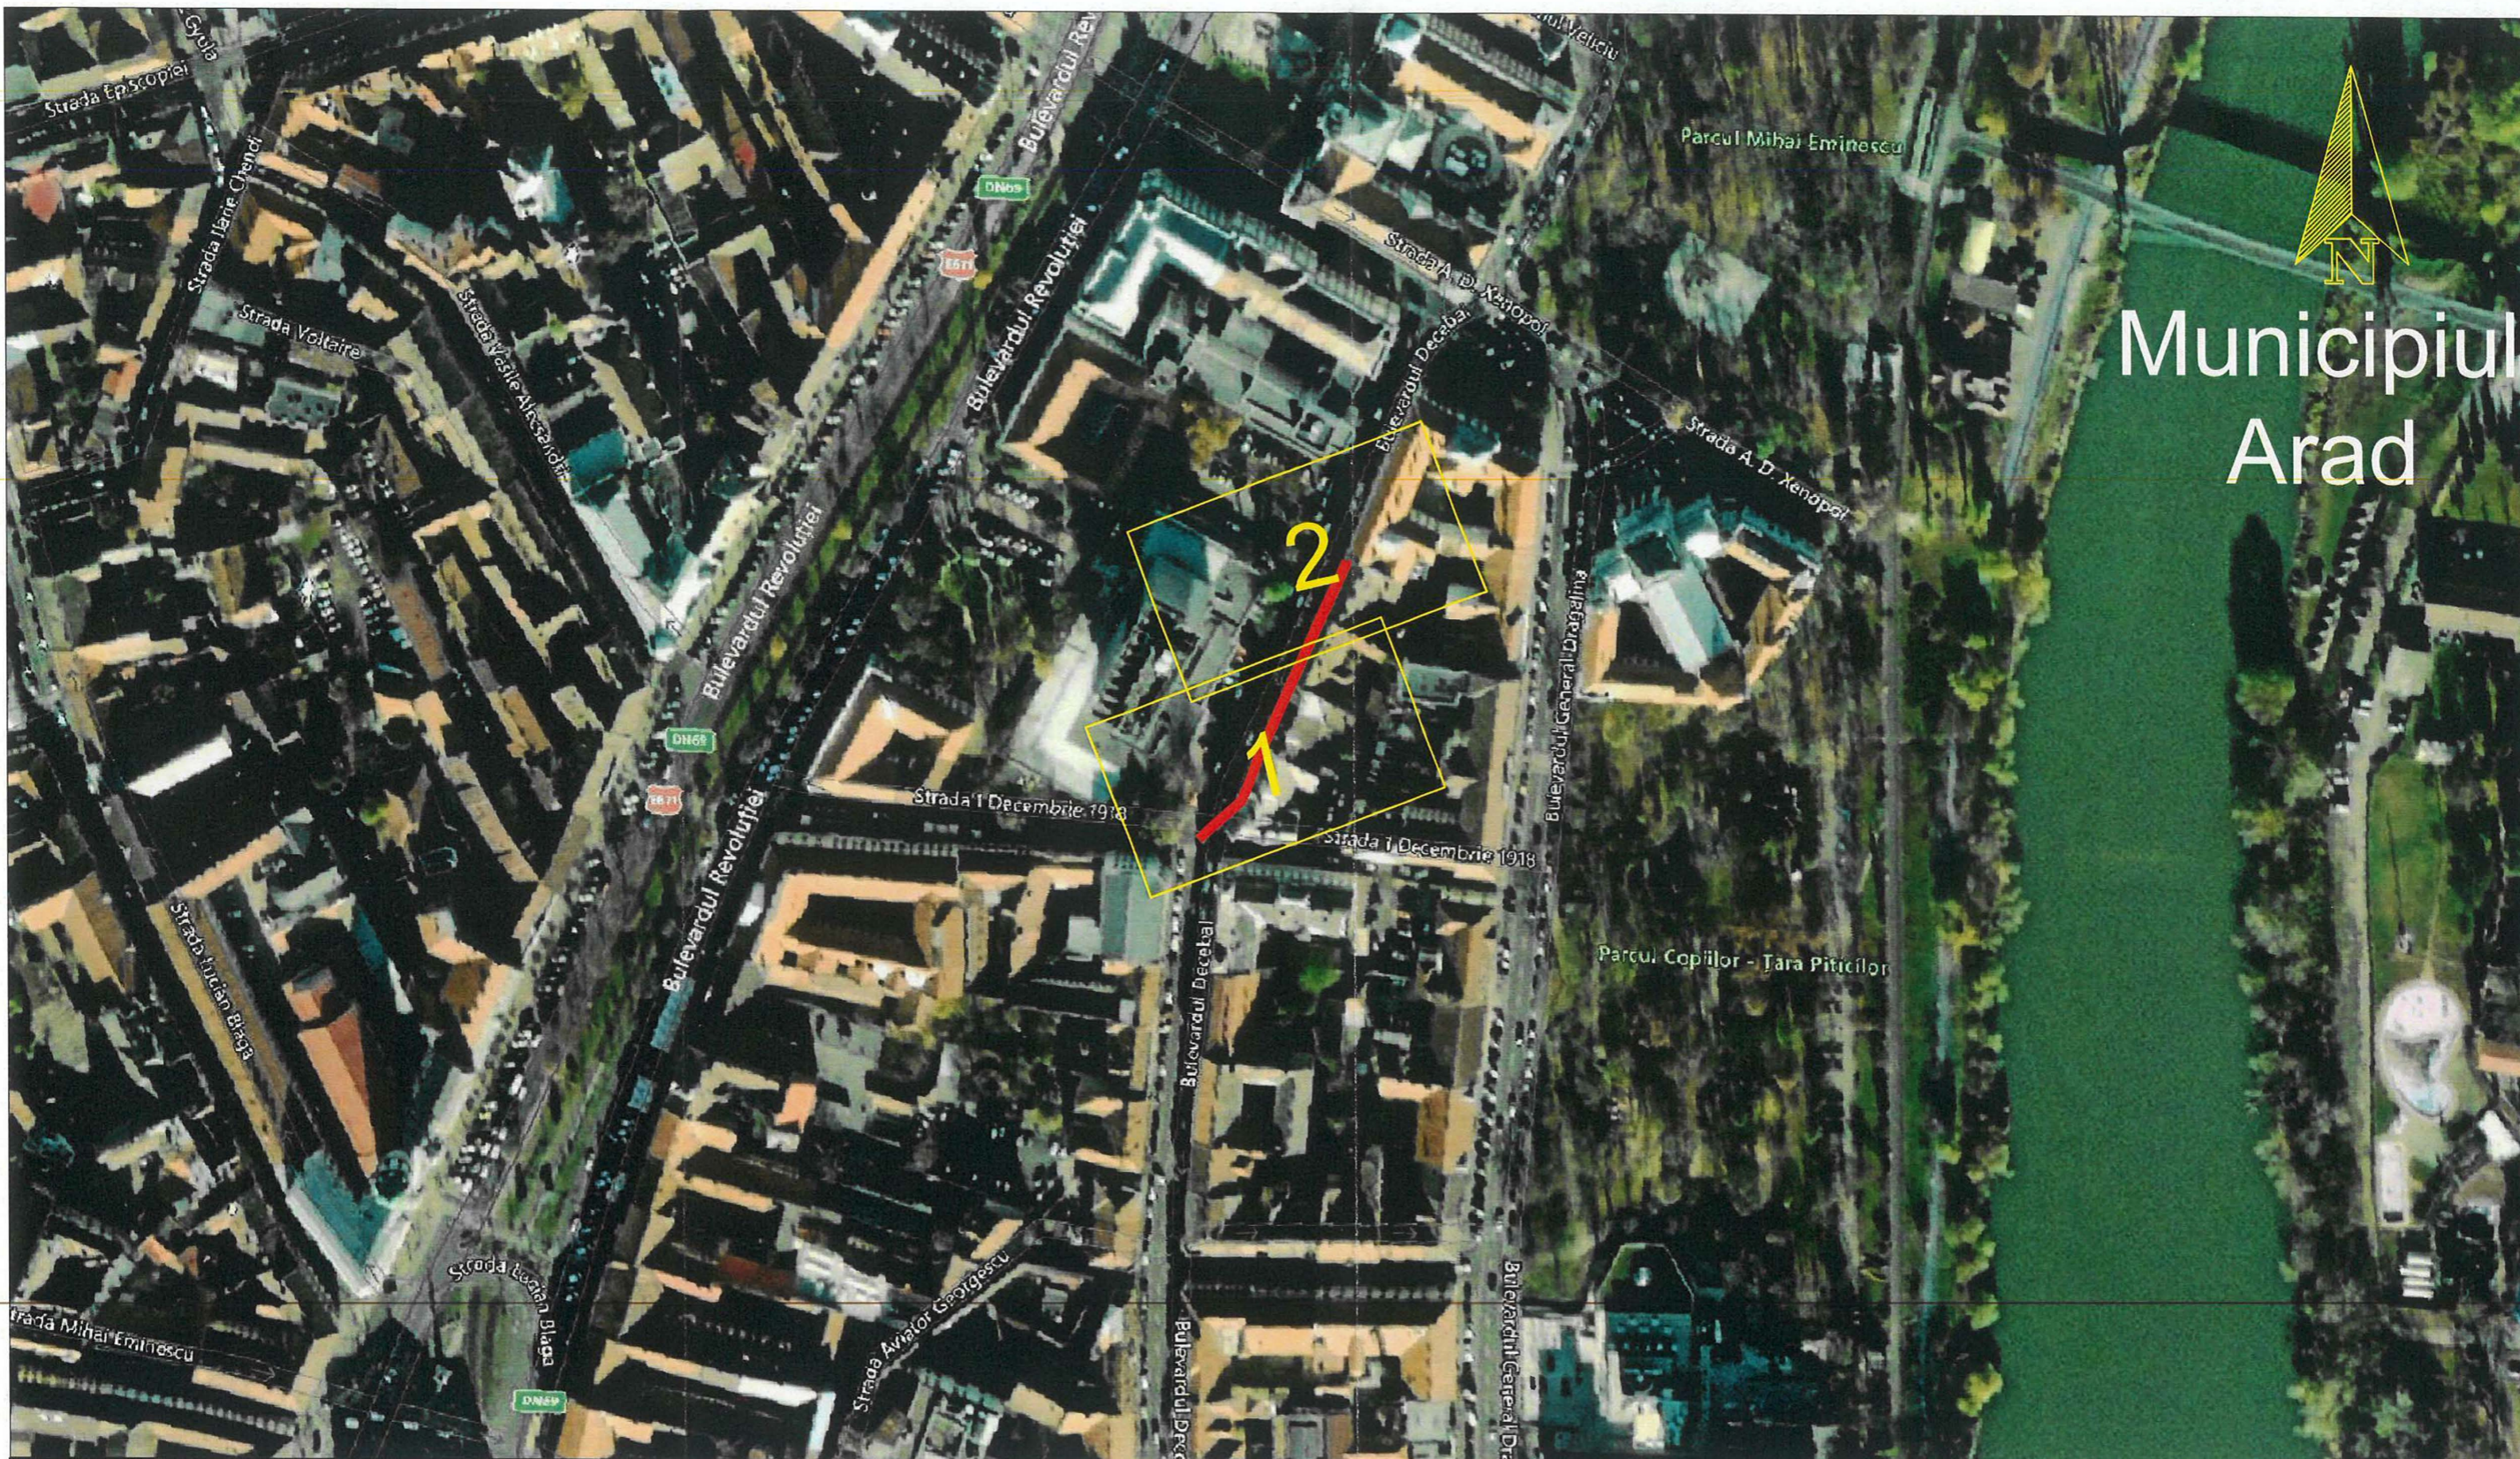


Municipiul Arad

LEGENDĂ:

Traseu proiectat subteran

Verificator le		A - G	Referat privind verificarea de calitate le nr. / data
VERIFICATOR/EXPERT	NUME ȘI PRENUME SEMNĂTURĂ	CERINȚA	REFERAT / EXPERTIZĂ Nr. / Data
Proiectant:	S.C. Earthlink S.R.L.		Beneficiar: S.C. Orange Romania Communication S.A.
ȘEF PROIECT	ing. Bogdan Costeche	Scara:	Titlu proiect:
PROIECTAT	ing. Cristian Trif	1 : 2000	Relocare rețea telecomunicații electronice O.R.C., Bulevardul Decebal, Municipiul Arad, Jud. Arad
DESENAT	ing. Dumitru Robu	Data:	Titlu planșă:
VERIFICAT	ing. Alexandru Alexe	Martie 2024	Plan de încadrare --- anexă CU
			Nr. proiect: 298 /2024
			Faza: C.U.
			Planșa nr.: 1 /3
			Format: A3

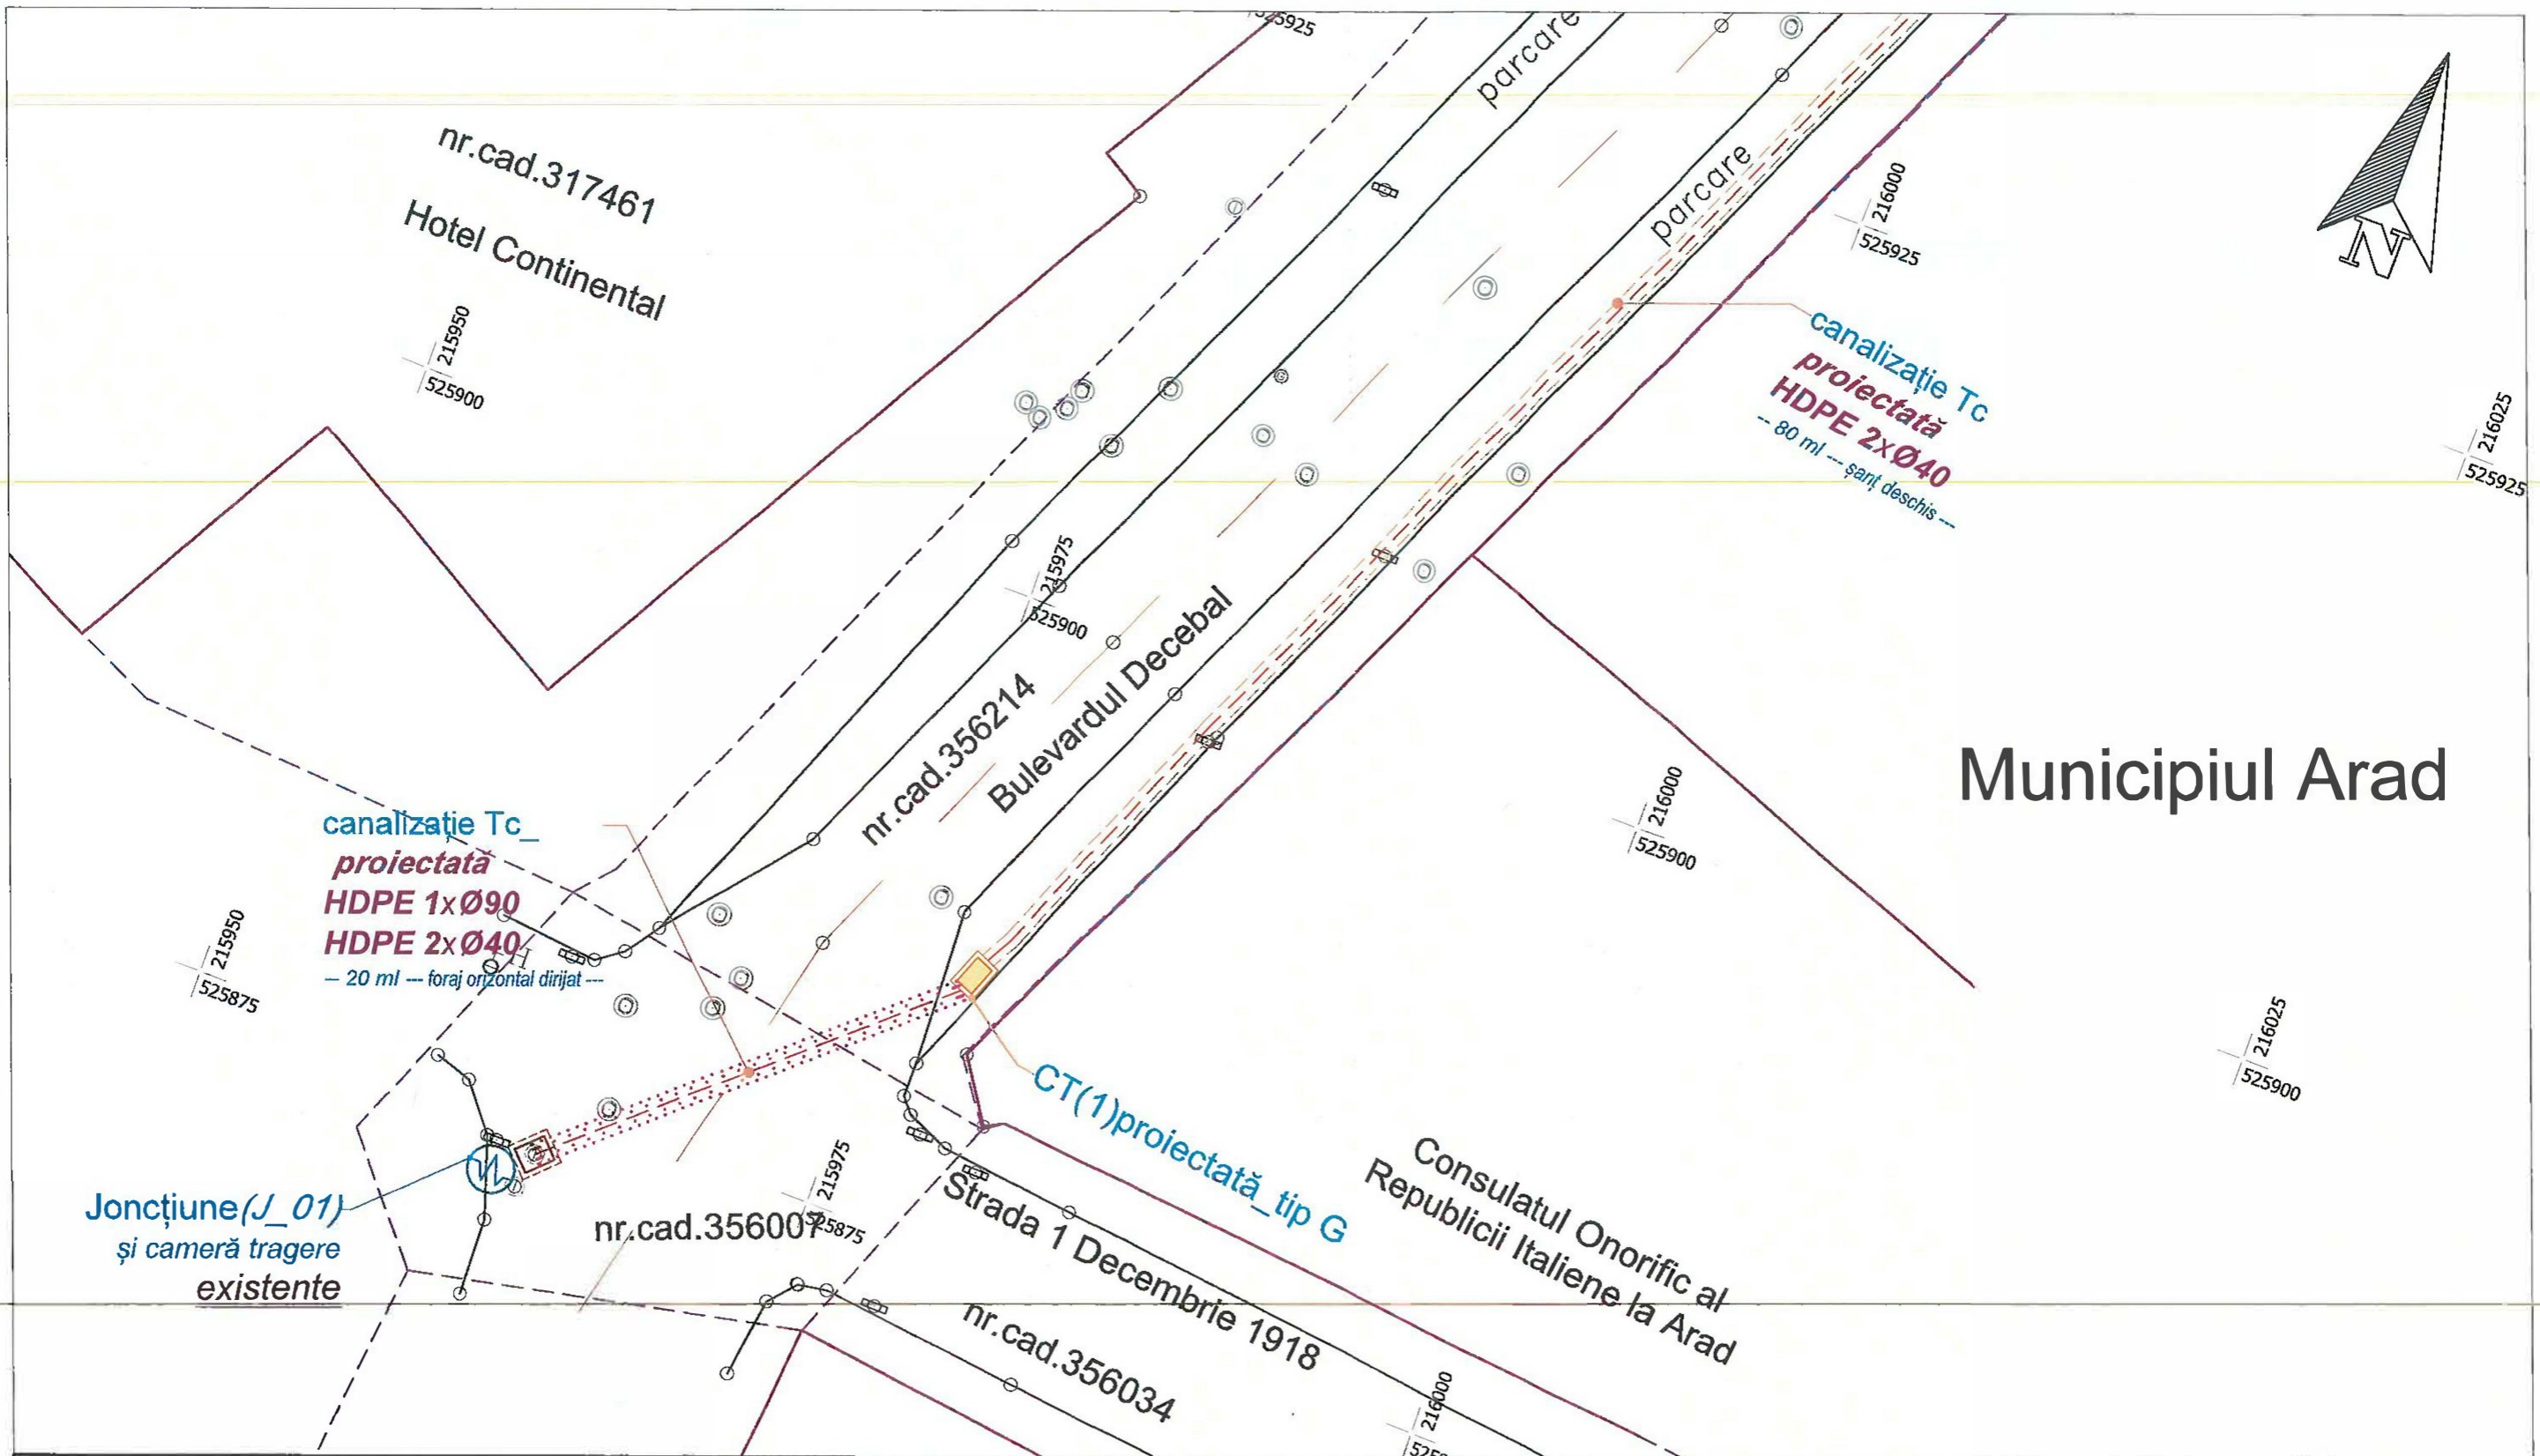



Municipiul Arad

LEGENDĂ:

- Traseu proiectat subteran --- săpătură șanț deschis
- Traseu proiectat subteran --- foraj dirijat orizontal
- Cameretă de tragere proiectată
- Cameretă de tragere existentă
- Stâlpi electricitate // iluminat existenți
- Ax drum
- Margine drum
- Limită proprietate (cadastru OCPI)
- Construcție intabulată OCPI

Verificator le		A - G		Referat privind verificarea de calitate le nr. / data	
VERIFICATOR/EXPERT	NUME ȘI PRENUME	SEMĂTURĂ	CERINȚA	REFERAT / EXPERTIZĂ	Nr. / Dată
Proiectant:			Beneficiar:		Nr. proiect:
 S.C. Earthlink S.R.L.			 S.C. Orange Romania Communication S.A.		298 / 2024
ȘEF PROIECT	ing. Bogdan Costache		Scara:	Titlu proiect:	Faza:
PROIECTAT	ing. Cristian T...				
DESENAT	ing. Dumitru Robu		Data:	Titlu planșă:	Format:
VERIFICAT	ing. Alexandru Alexe				
					A3

Municipiul Arad

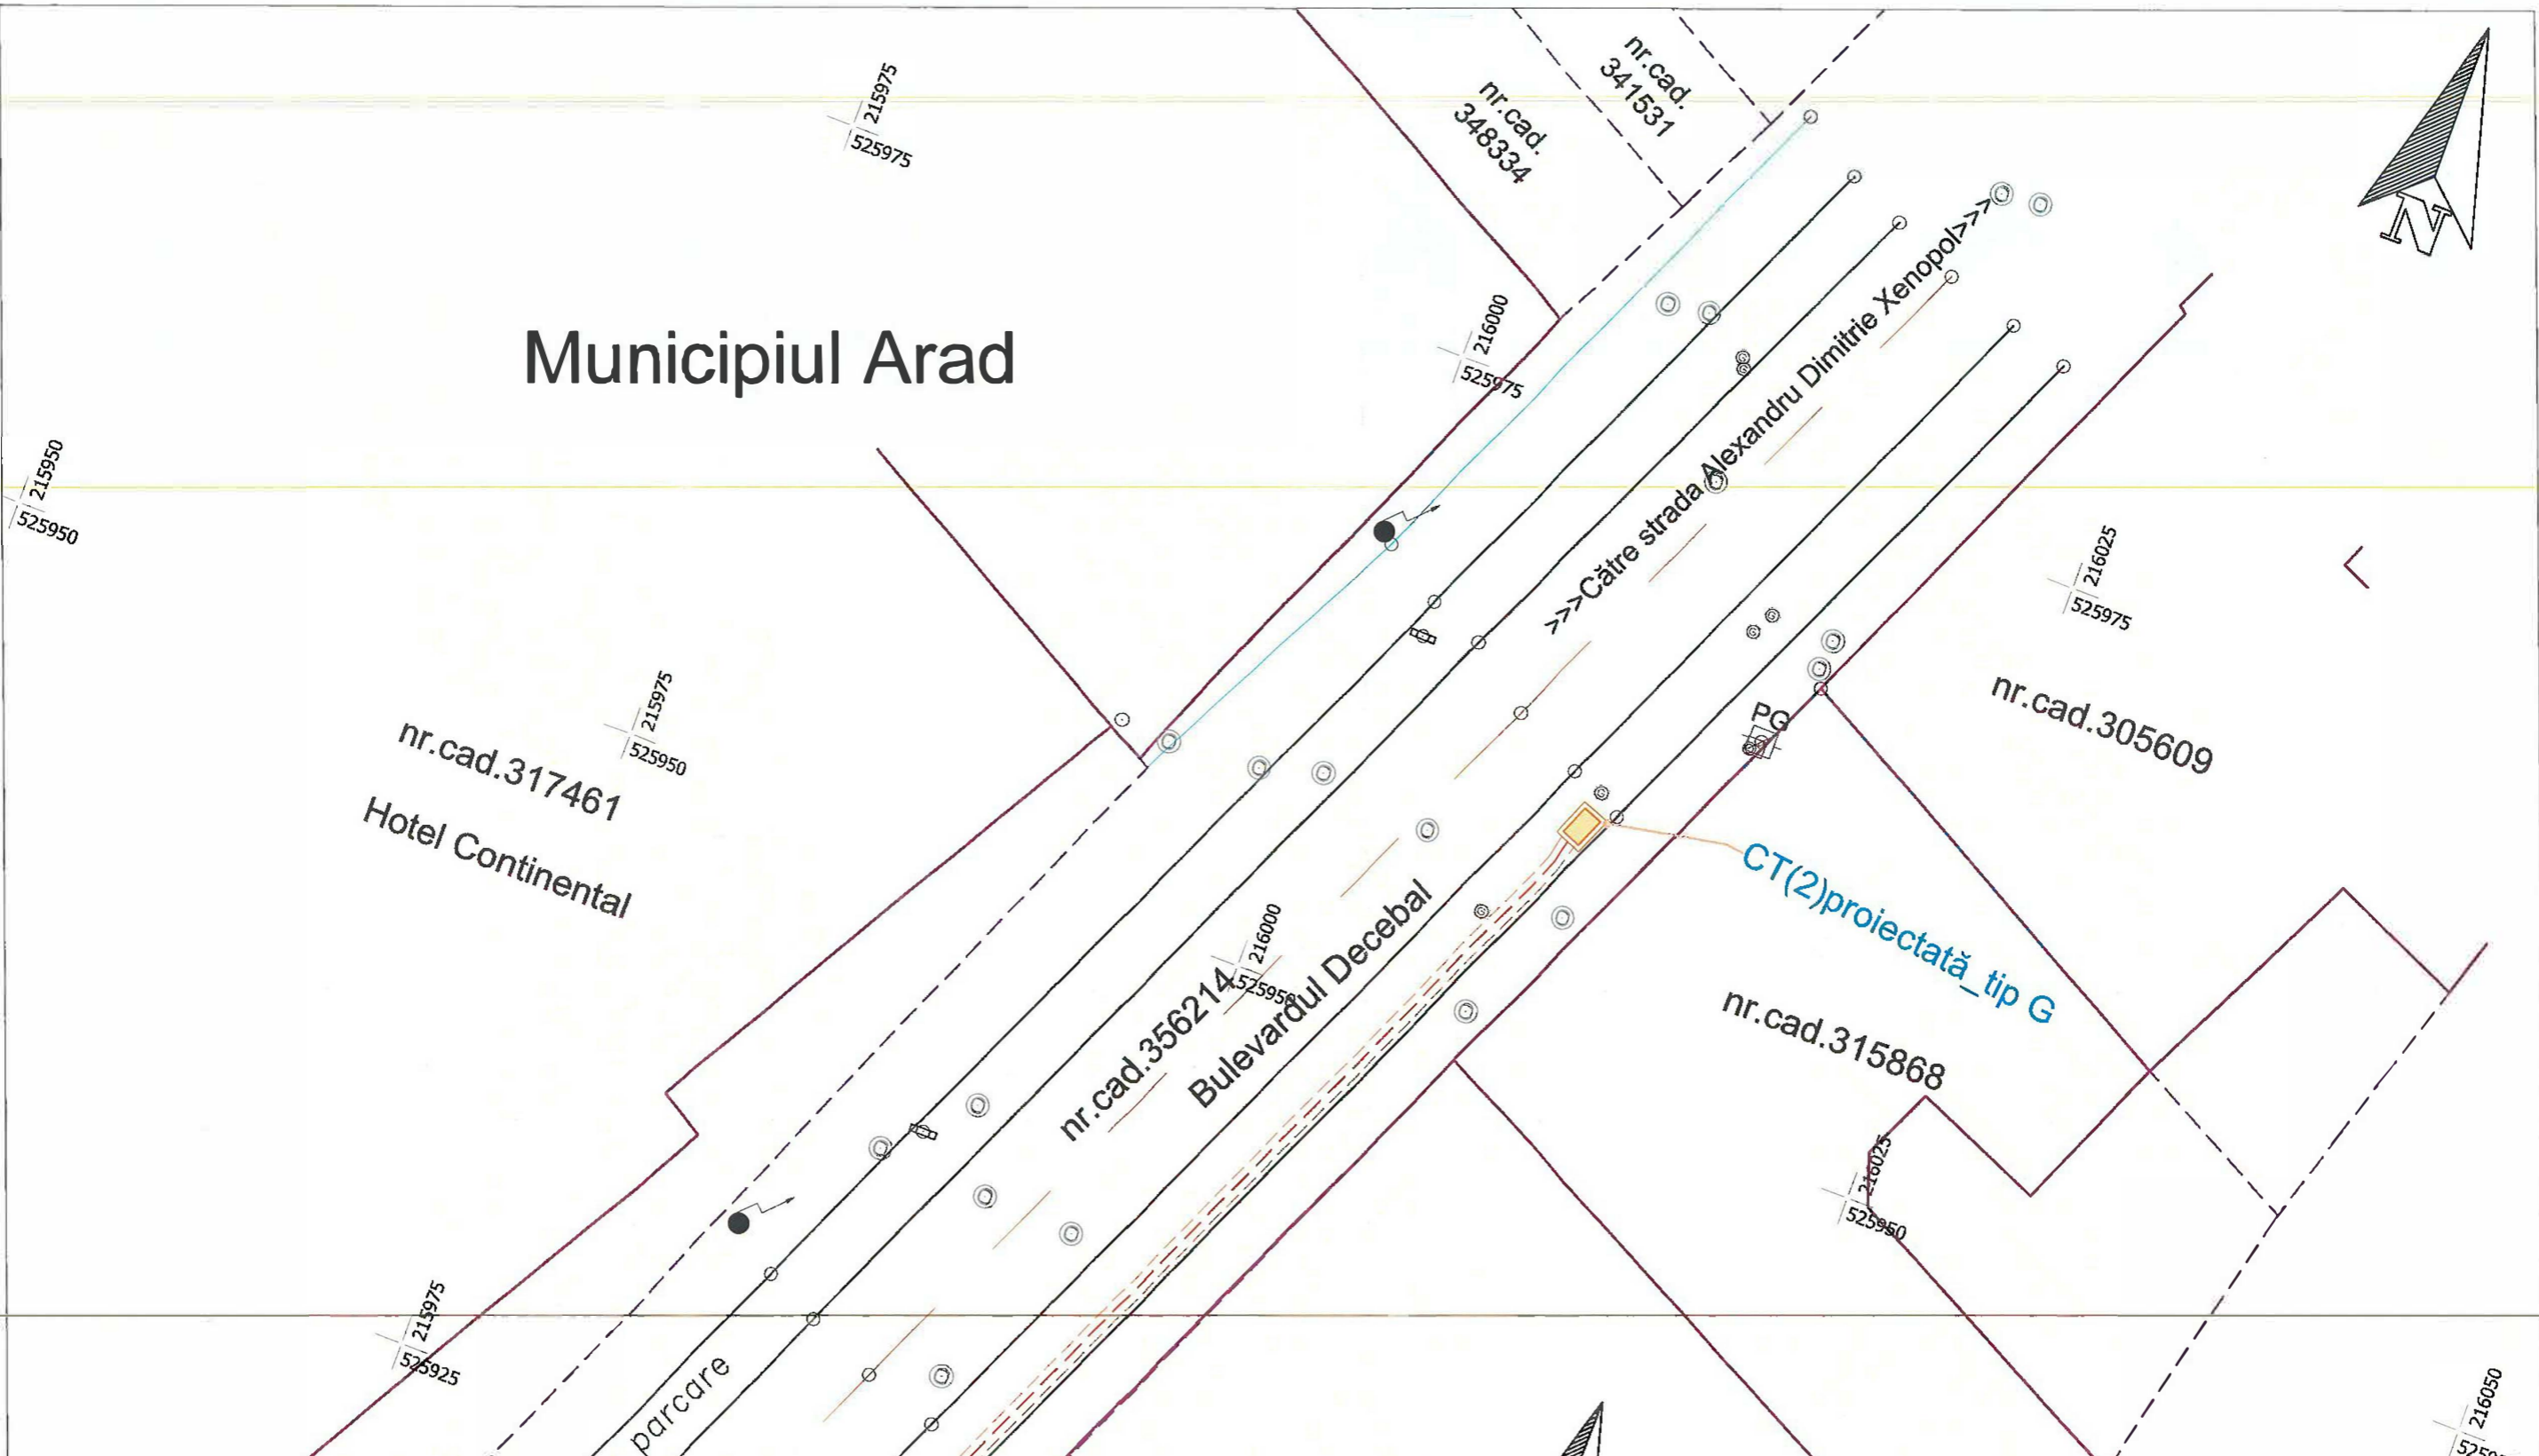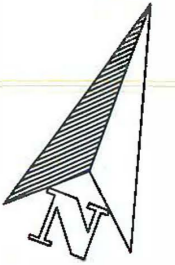

LEGENDĂ:

	Traseu proiectat subteran		Ax drum
	săpătură șanț deschis		Margine drum
	Traseu proiectat subteran		Limită proprietate (cadastru OCPI)
	foraj dirijat orizontal		Construcție intabulată OCPI
	Cameretă de tragere proiectată		
	Cameretă de tragere existentă		
	Stâlpi electricitate // iluminat existenți		

Verificator le		A - G		Referat privind verificarea de calitate le nr. / data	
VERIFICATOR/EXPERT	NUME ȘI PRENUME	SEMĂNĂTURĂ	CERINȚA	REFERAT / EXPERTIZĂ	Nr. / Dată
Proiectant:			Beneficiar:		Nr. proiect:
S.C. BARTHLINK S.R.L.			S.C. Orange Romania Communication S.A.		298 / 2024
ȘEF PROIECT		Scara:		Faza:	
ing. Bogdan Costache		1 : 250		C.U.	
PROIECTAT		Data:		Planșa nr.:	
ing. Cristian Tr		Martie 2024		2 / 2	
DESENAT		Titlu planșă:		Format:	
ing. Dumitru Robu		Plan de situație		A3	
VERIFICAT					
ing. Alexandru Alexe					