




LEGENDĂ:

Traseu proiectat subteran

<p>Verificator le</p> <p>VERIFICATOR/EXPERT</p>		<p>NUME SI PRENUME</p> <p>S.C. Earthlink S.R.L.</p>		<p>SEMNATURA</p>	
<p>Proiectant:</p>		<p>NUME SI PRENUME</p> <p>S.C. Earthlink S.R.L.</p>		<p>SEMNATURA</p>	
<p>SEF PROIECT</p>		<p>Nume si prenume</p> <p>Ing. Bogdan Costache</p>		<p>SEMNATURA</p>	
<p>PROIECTAT</p>		<p>Ing. Cristian Trif</p>		<p>SEMNATURA</p>	
<p>DESEMAT</p>		<p>Ing. Dumitru Robu</p>		<p>SEMNATURA</p>	
<p>VERIFICAT</p>		<p>Ing. Alexandru Alexe</p>		<p>SEMNATURA</p>	
<p>A - G</p>		<p>REFERAT privind verificarea de calitate la nr. _____ / data _____</p>		<p>REFERAT / EXPERTIZĂ Nr. / Data</p>	
<p>GERINTA</p>		<p>Beneficiar:</p> <p>S.C. Orange Romania Communication s.A.</p>		<p>Nr. proiect:</p> <p>291 / 2024</p>	
<p>Scara:</p> <p>1 : 10000</p>		<p>Titlu proiect:</p> <p>Dezvoltarea rețea telecomunicații electronice O.R.C. în zona Dedeman, Calea Aurel Vlaicu, mun. Arad</p>		<p>Faza:</p> <p>C.U.</p>	
<p>Data:</p> <p>lanuare 2024</p>		<p>Titlu planșă:</p> <p>Plan de încadrare - anexa C.U</p>		<p>Planșa nr.:</p> <p>1 / 3</p>	
<p>VERIFICAT</p>		<p>Ing. Alexandru Alexe</p>		<p>Format: A3</p>	

Calea Aurel Vlaicu

mun. Arad

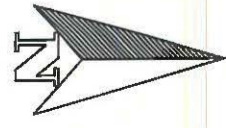

Nr. cad. 360581

Nr. cad. 334312

Calea Aurel Vlaicu

Nr. cad. 365370


Nr. cad. 334311

Zona amenajari curte si gradina

Dedeman

Nr. cad. 334334


parcare Dedeman
Calea interioară Dedeman

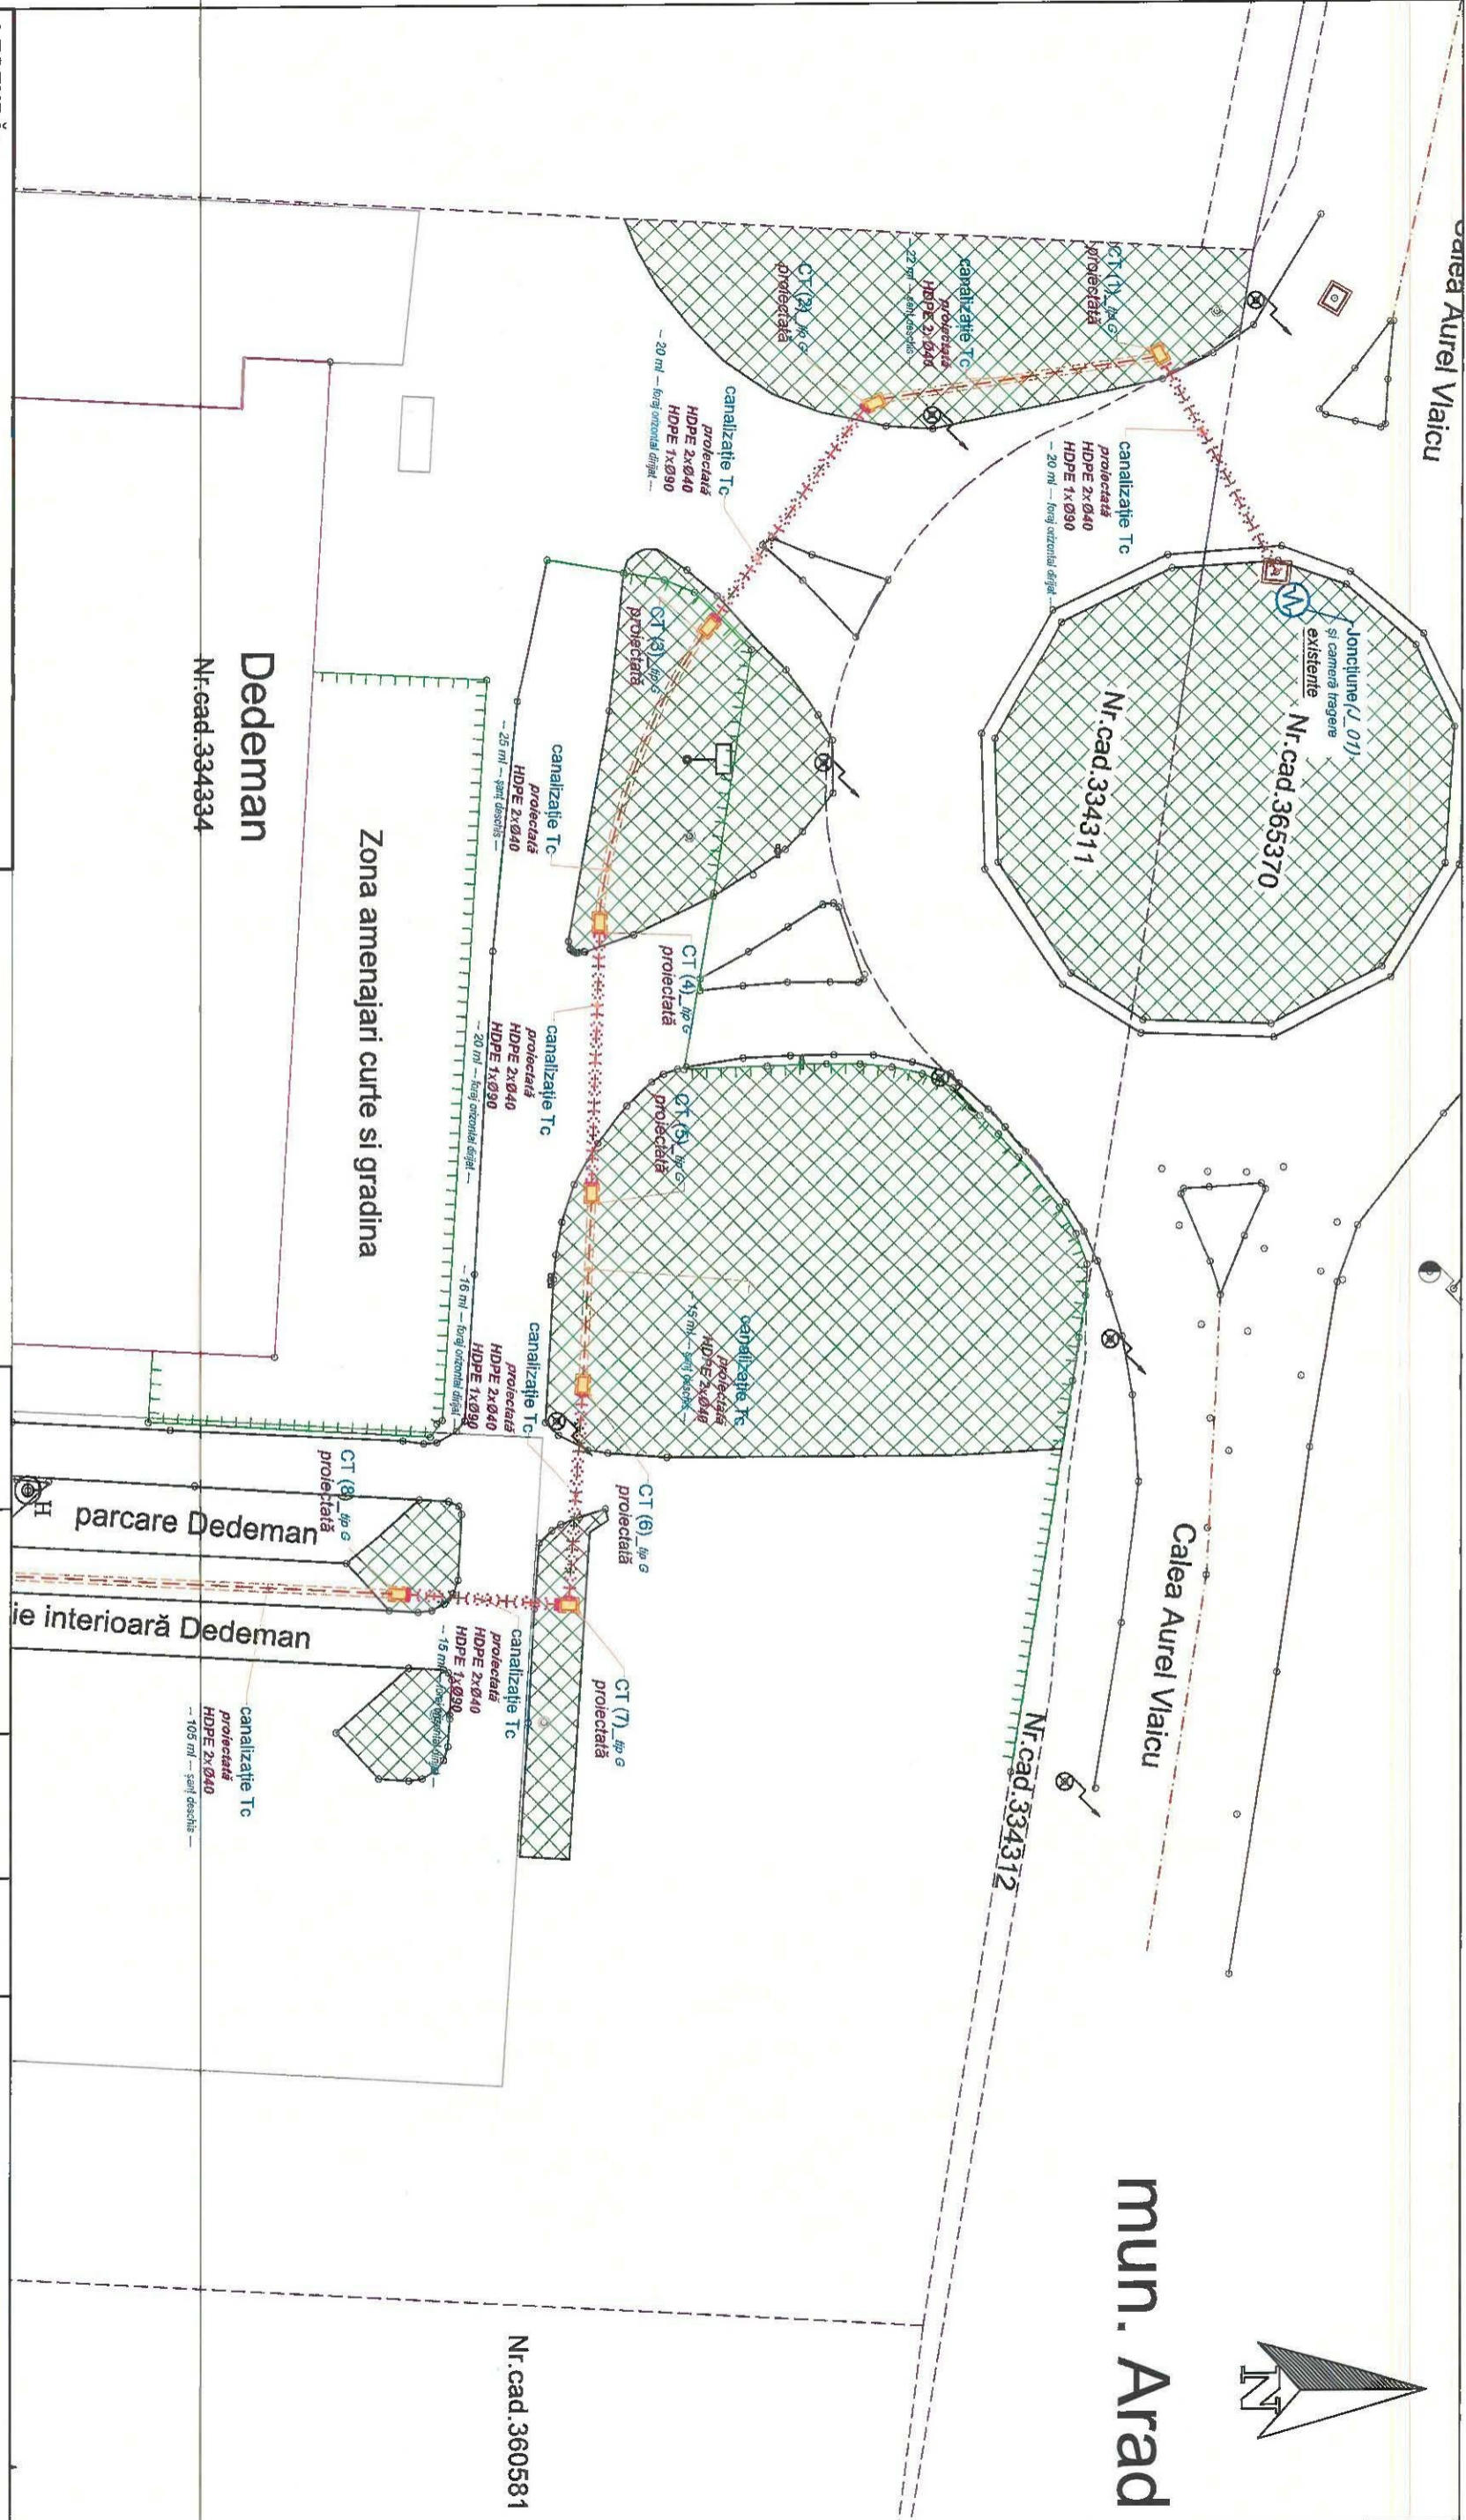

LEGENDĂ:

- Traseu proiectat subteran
- săpătură șanț deschis
- Traseu proiectat subteran foraj dirijat orizontal
- Ax drum
- Margine drum
- Gard
- Limită proprietate (Codastreu ACPI)
- Contur construcție OCPI
- Camera de tragere proiectată
- Camera de tragere existentă
- Sifon Tc proiectat
- Spațiu verde
- Stâlpi electricitate // iluminat existenți

Verificator le	NUME SI PRENUME	SEMANTURĂ	A - G	Referat privind verificarea de calitate le nr. / data
VERIFICATOR/EXPERT			CERINȚA	REFERAT / EXPERTIZĂ Nr. / Data
Proiectant:	S.C. BERTHINK S.R.L.			Beneficiar: S.C. Orange Romania Communication S.A.
ȘEF PROIECT	Ing. Bogdan Costache		Scara:	Nr. proiect: 291 / 2024
PROIECTAT	Ing. Cristian TRUCULESCU		1 : 500	Faza: C.U.
DESEMAT	Ing. Dumitru Robu		Data:	Planșa nr.: 1 / 2
VERIFICAT	Ing. Alexandru Alake		lanuare 2024	Format: A3
				Titlu planșă: Plan de situație

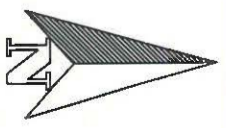


mun. Arad

Nr. cad. 360581

Nr. cad. 334334


Dedeman

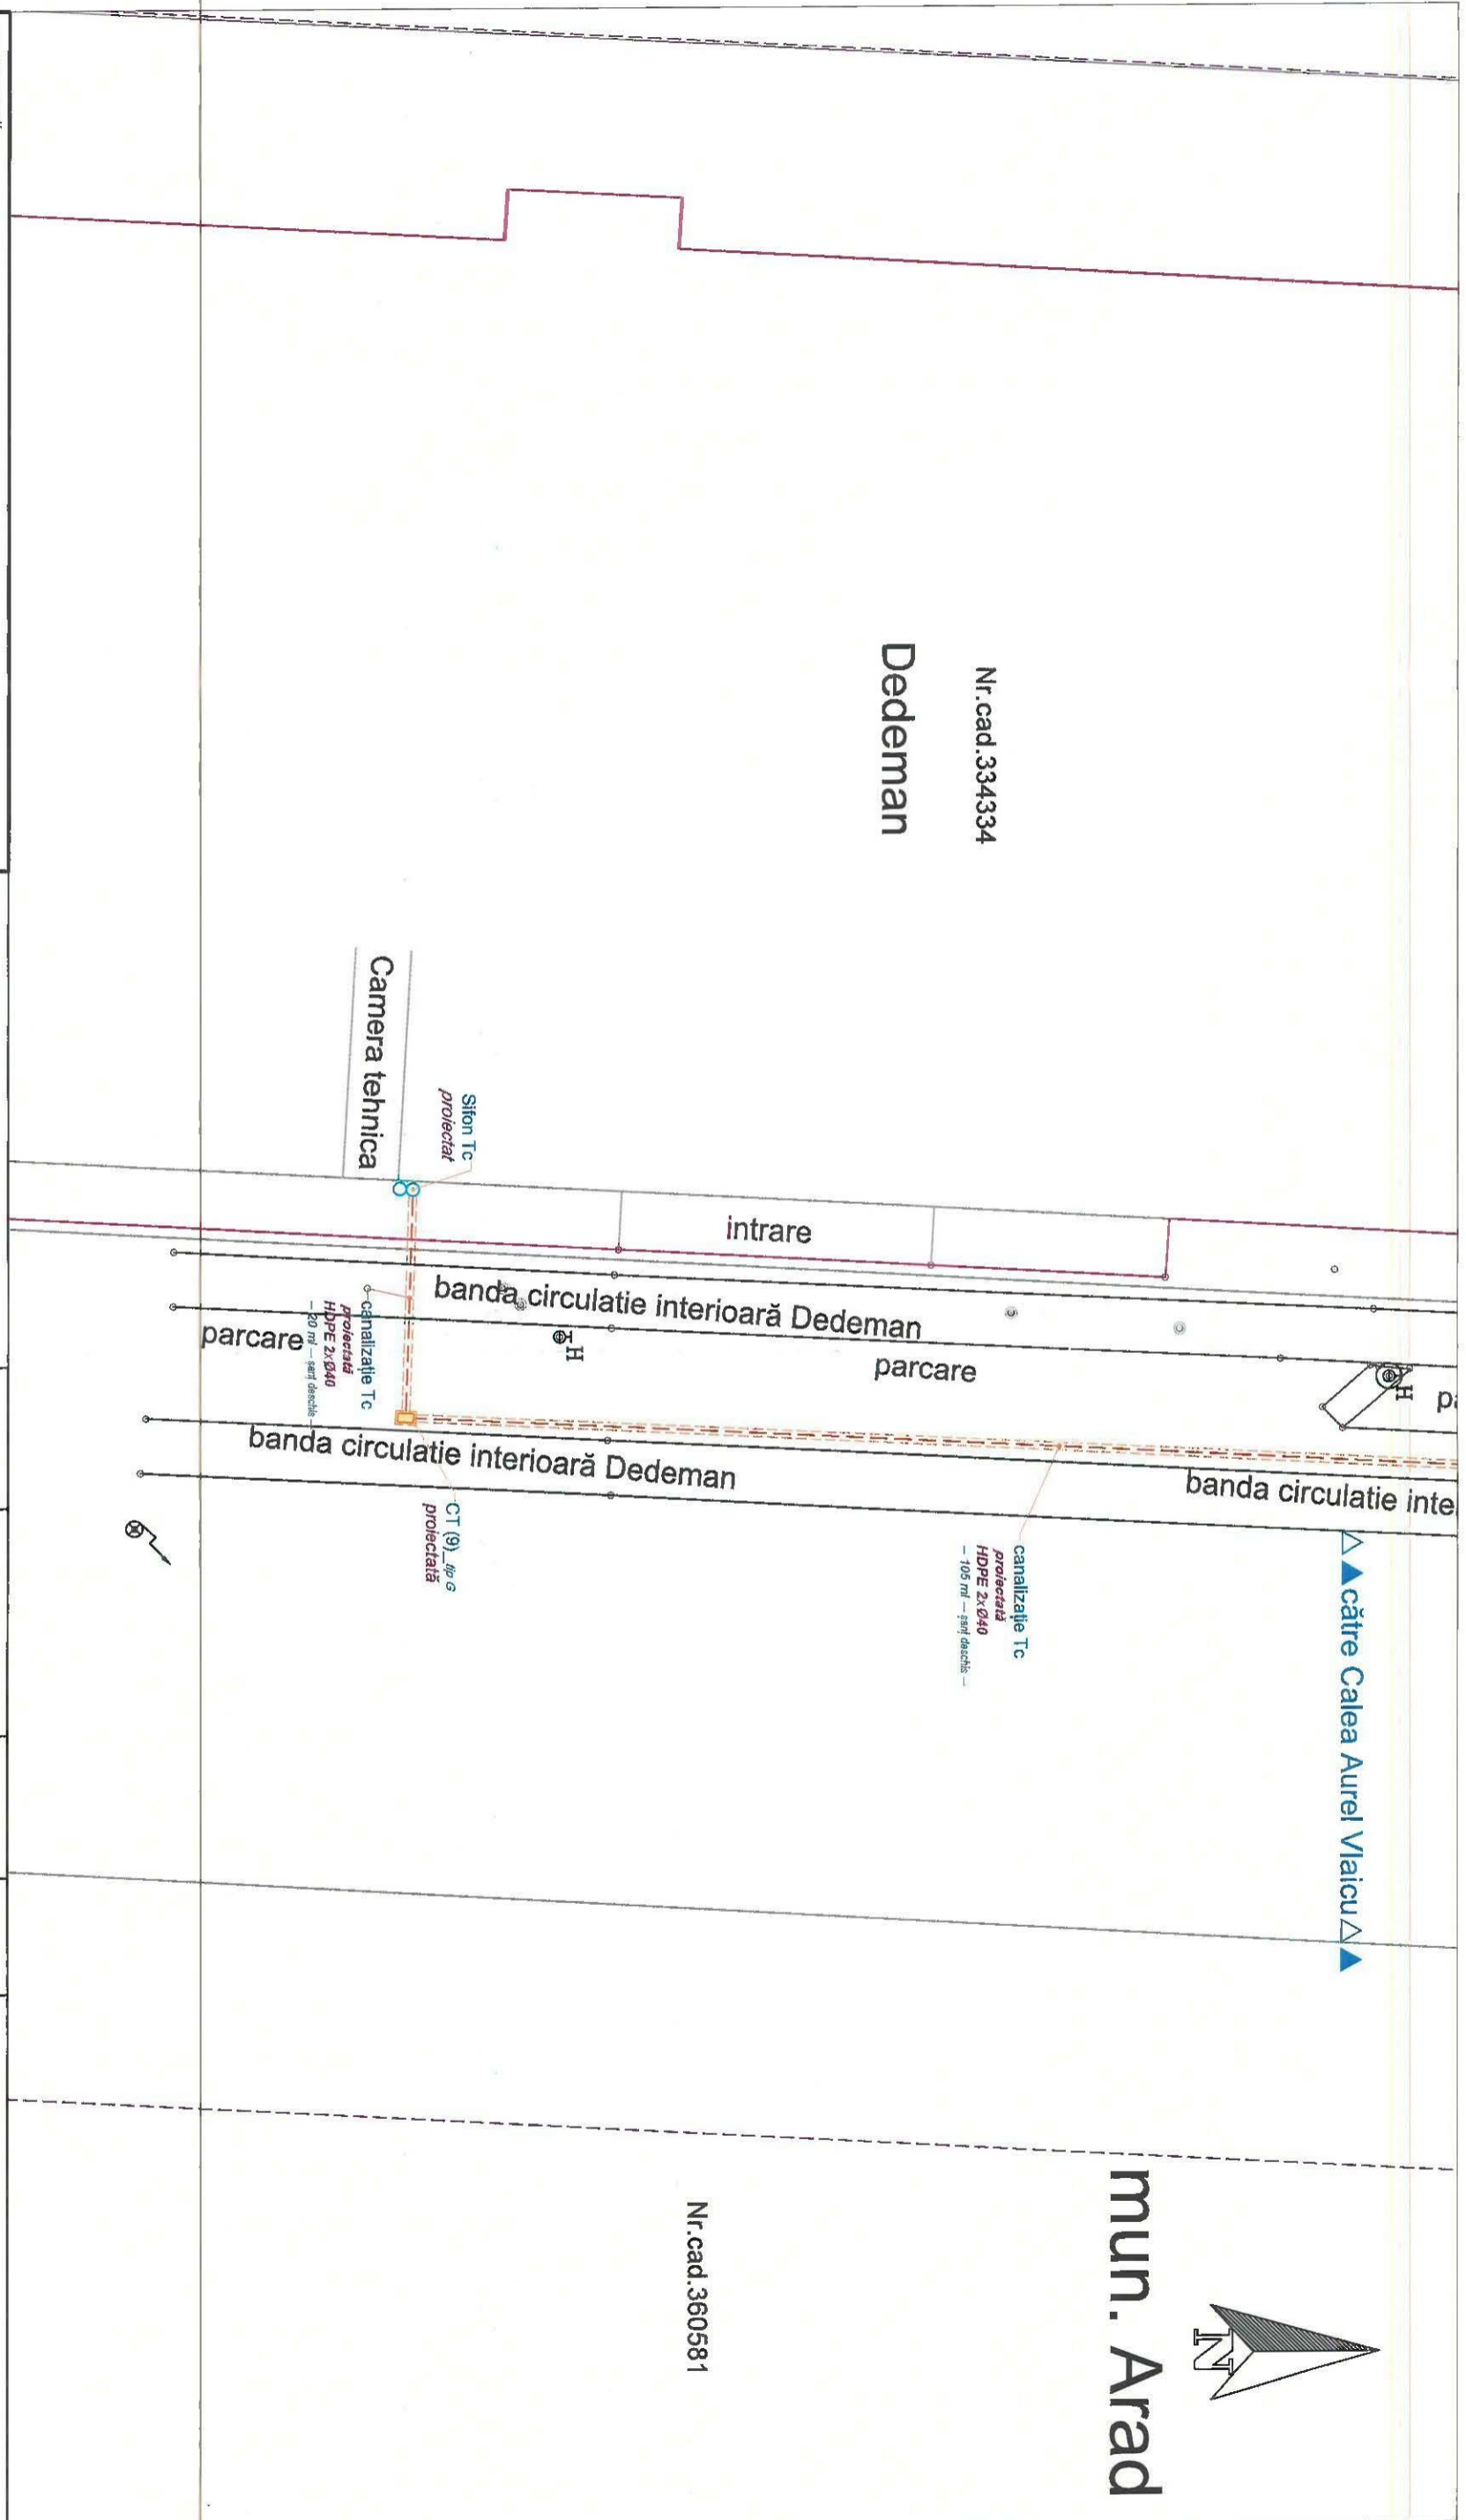

LEGENDĂ:


	Traseu proiectat subteran		Camera de tragere proiectată
	--- săpătură șanț deschis		Camera de tragere existentă
	Traseu proiectat subteran		Sifon Tc proiectat
	--- foraj dirijat orizontal		Spațiu verde
	Ax drum		Stăpi electricitate // iluminat
	Margine drum		Stăpi electricitate // iluminat
	Gard		Stăpi electricitate // iluminat
	Limită proprietate		Stăpi electricitate // iluminat
	(cadastru OCPI)		Stăpi electricitate // iluminat
	Contur construcție OCPI		Stăpi electricitate // iluminat

Verificator le	NUME ȘI PRENUME	SEMĂNTURĂ	A - G	Referat privind verificarea de calitate le nr. / data	Nr. proiect:
VERIFICATOR/EXPERT			CERINȚA	REFERAT / EXPERTIZĂ Nr. / Dată	291 / 2024
Proiectant:	S.C. FARHLINK S.P.			Beneficiar:	Faza:
	S.C. Farhlink S.R.L.			S.C. Orange Romania	C.U.
				Communication S.A.	Planșa nr.:
					2 / 2
					Format: A3
SEF PROIECT	Nume și prenume	Semnătură	Scara:	Titlu proiect:	
	Ing. Bogdan Costache		1 : 500	Dezvoltarea rețea telecomunicații	
PROIECTAT	Nume și prenume	Semnătură	Data:	electronice O.R.C. în zona Dedeman,	
	Ing. Cristian TRUCULEȘTEA		10 Ianuarie	Calea Aurei Vlaicu, mun. Arad	
DESEINAT	Nume și prenume	Semnătură	2024	Titlu planșă:	
	Ing. Dumitru Robu			Pian de situație	
VERIFICAT	Nume și prenume	Semnătură			
	Ing. Alexandru Alava				

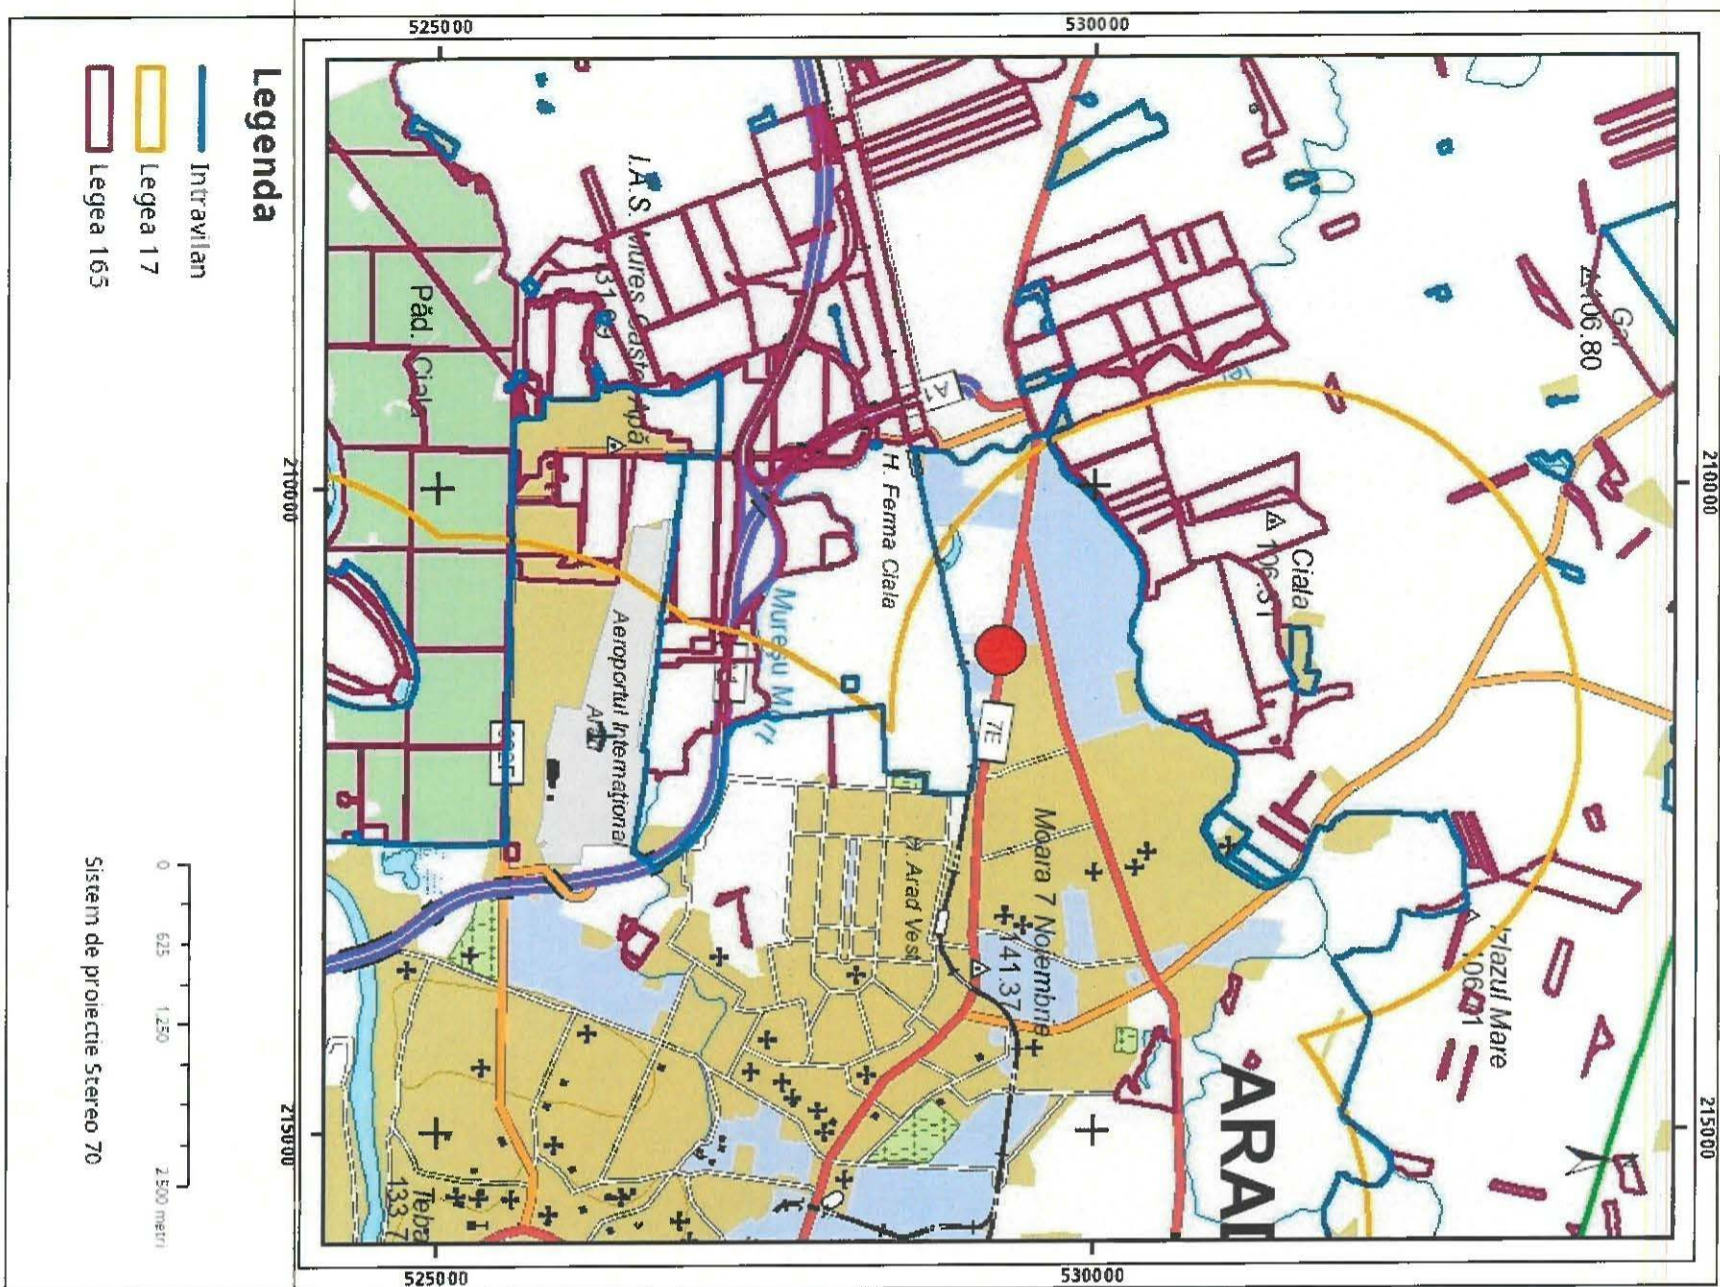

Legenda

- Intravilan
- Legea 17
- Legea 165

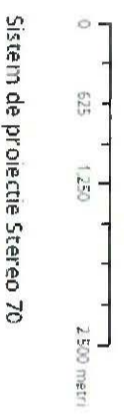

Sarcini tehnice (intersecții cu limitele legilor speciale)
Legea 17, Art. 3

Semnat electronic

Ultima actualizare a geometriei: 04-03-2014
Data și ora generării: 26-01-2024 12:47



ANCPPI
AGENCIJA NAZIONALNA
ZEMELJOPISARSTVA I
KATASTARSTVA

Oficiul de Cadastru și Publicitate Imobiliară ARAD
Biroul de Cadastru și Publicitate Imobiliară Arad

Cod verificare



100163527246

EXTRAS DE PLAN CADASTRAL

pentru imobilul cu IE 334334, UAT Arad / ARAD, Loc. Arad,
Calea. A. Vlaicu, Nr. 289C


Nr.cerere 8439


Ziua 26

Luna 01

Anul 2024

Teren: 45.140 mp
Teren: Intravilan
Categoriya de folosinta(mp): Curti Constructii 45140mp
Plan detaliu

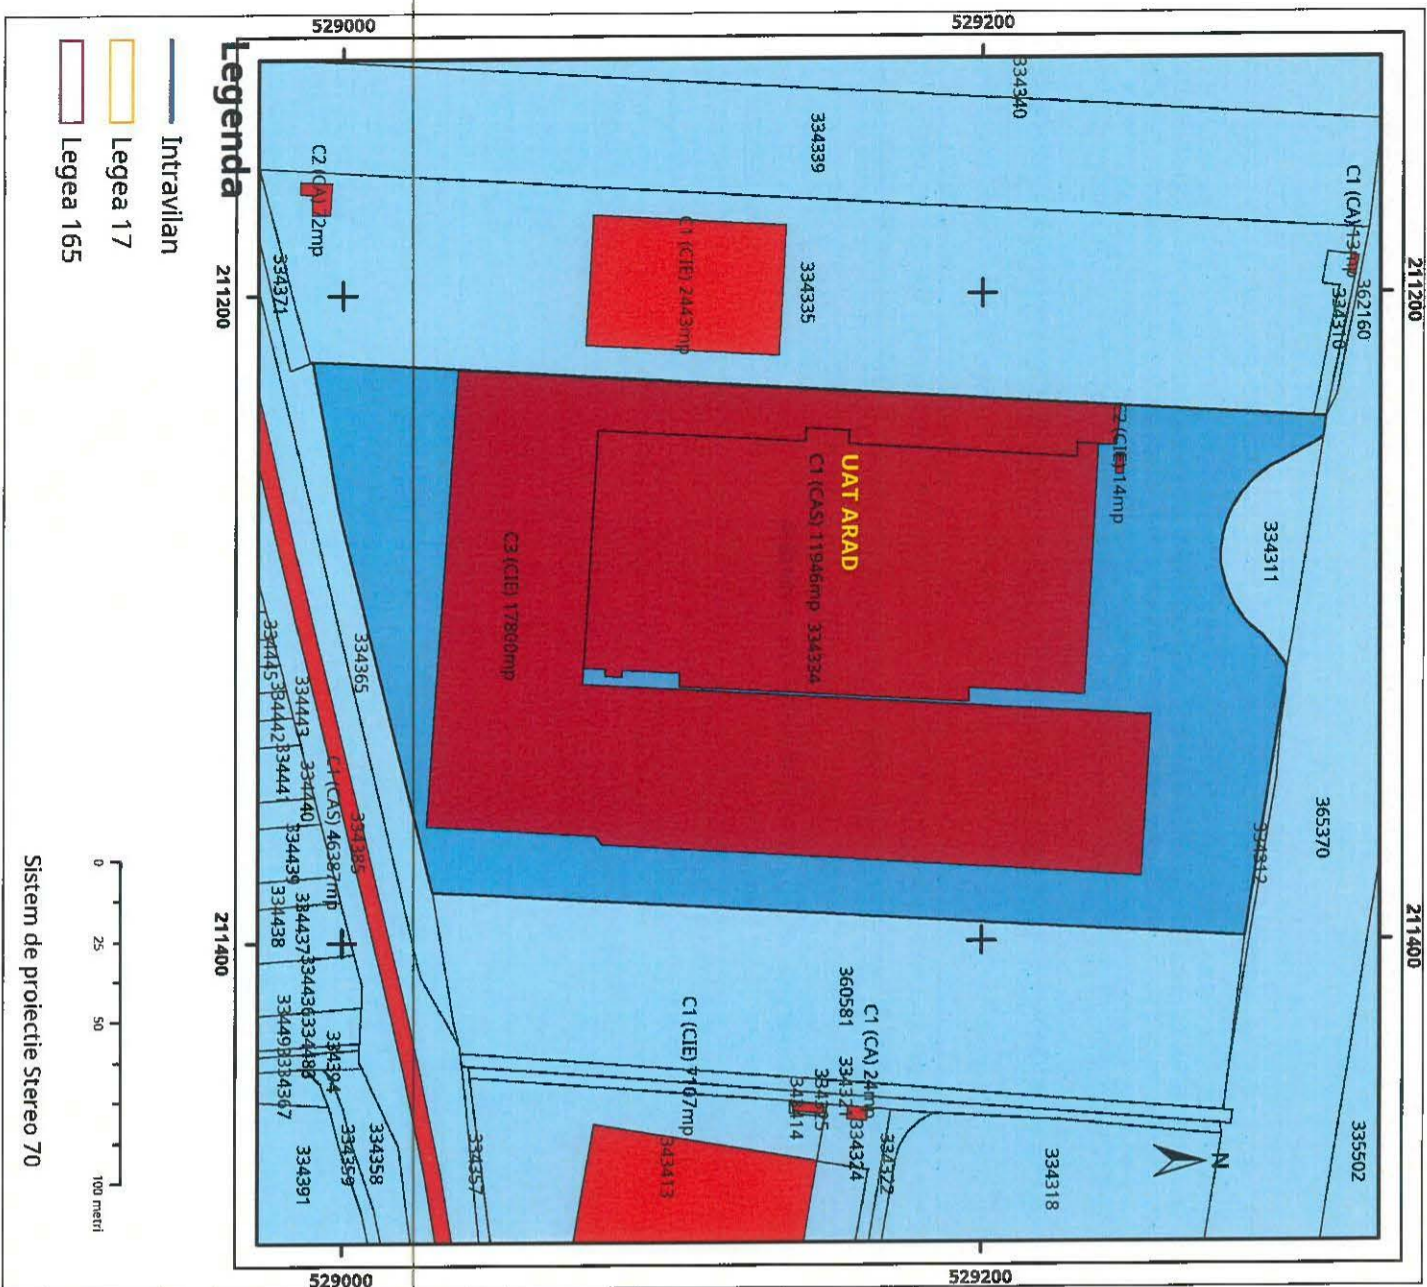

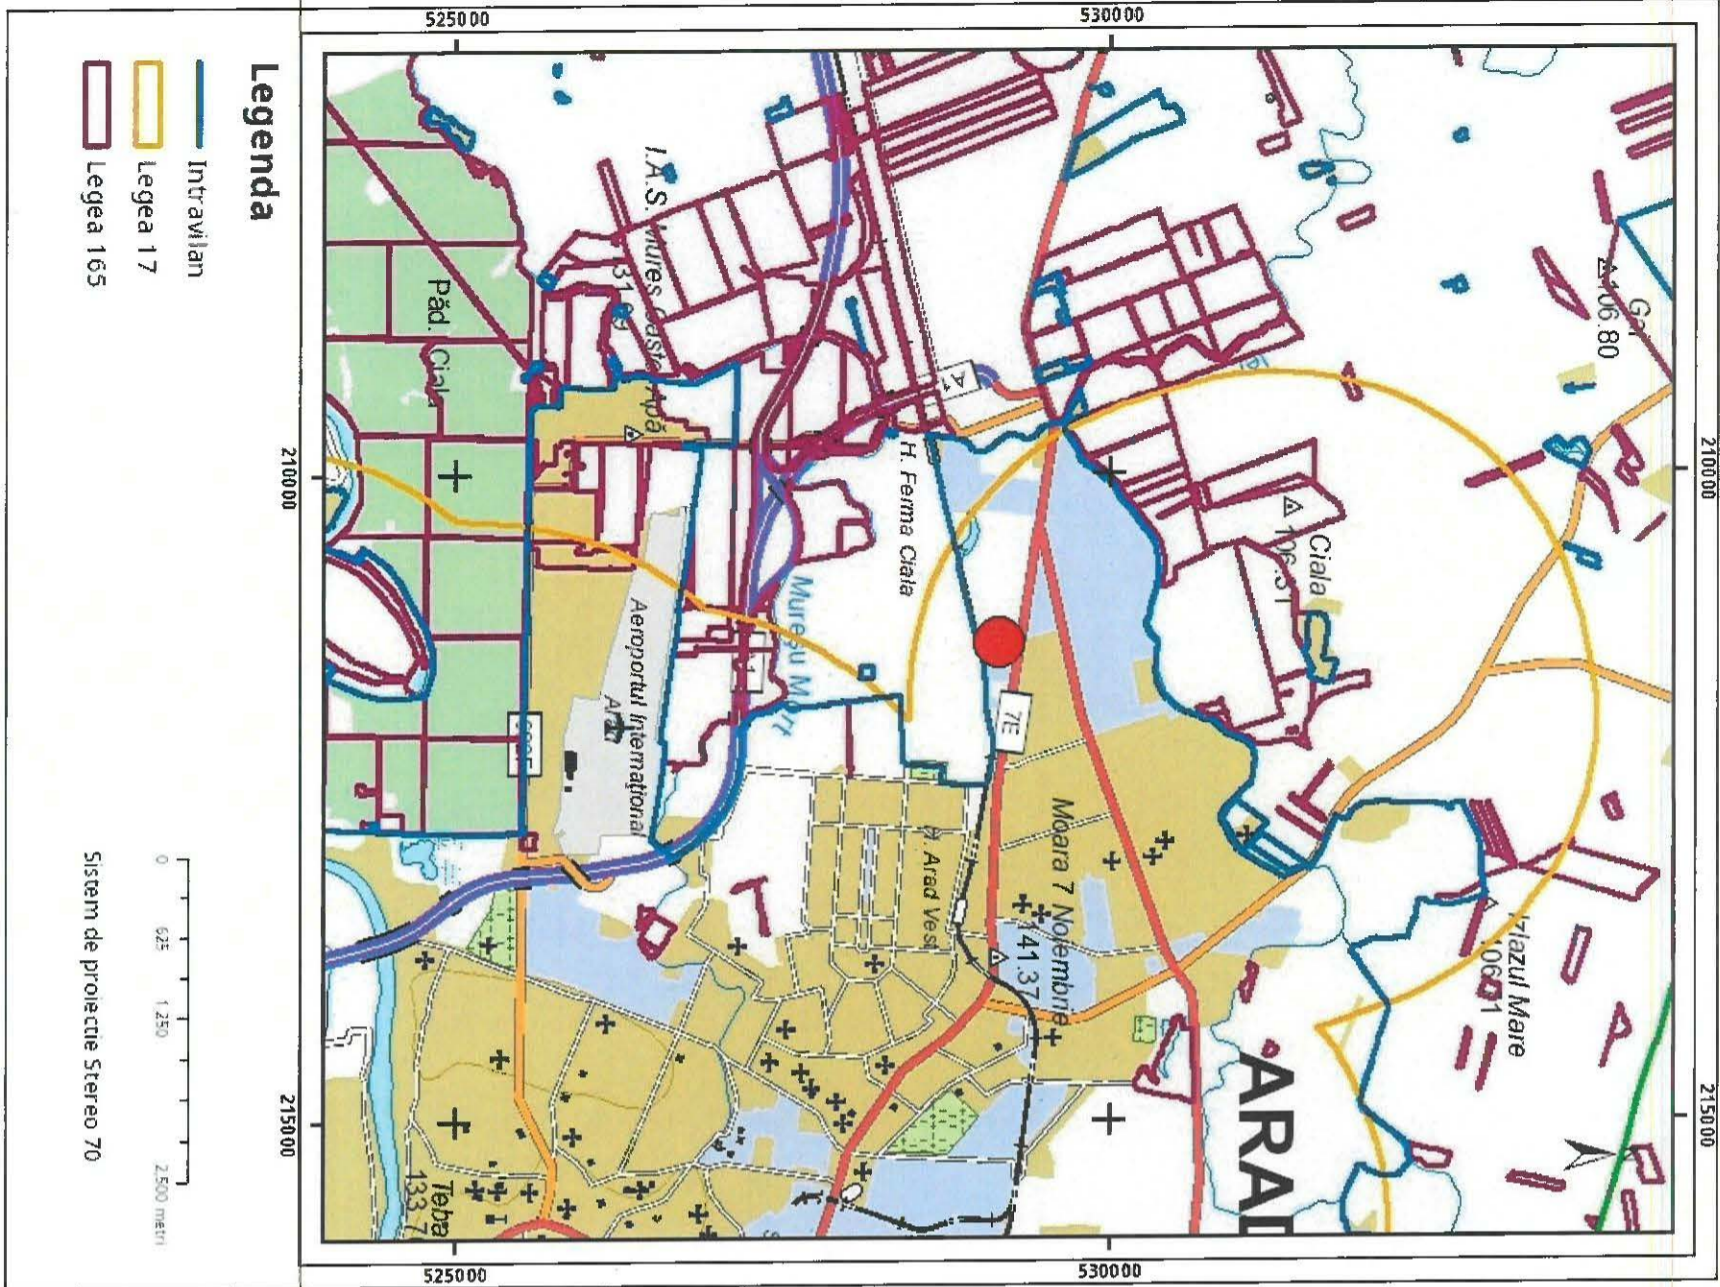

Sarcini tehnice (intersecții cu limitele legilor speciale)
Legea 17, Art. 3 □

Semnat electronic

Ultima actualizare a geometriei: 04-03-2014
Data și ora generării: 26-01-2024 12:47




ANCP
AGENȚIA NAȚIONALĂ
DE CADASTRU ȘI PUBLICITATE IMOBILIARĂ

Oficiul de Cadastru și Publicitate Imobiliară ARAD
Biroul de Cadastru și Publicitate Imobiliară Arad

EXTRAS DE PLAN CADASTRAL


pentru imobilul cu IE 365370, UAT Arad / ARAD, -

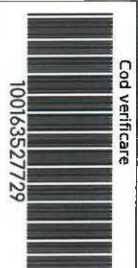

Cod verificare
100163527729

Nr.cerere	8435
Ziua	26
Luna	01
Anul	2024

Teren: 49.002 mp
Teren: Extravilan
Categoriya de folosinta(m): Drum 49002mp
Plan detaliu

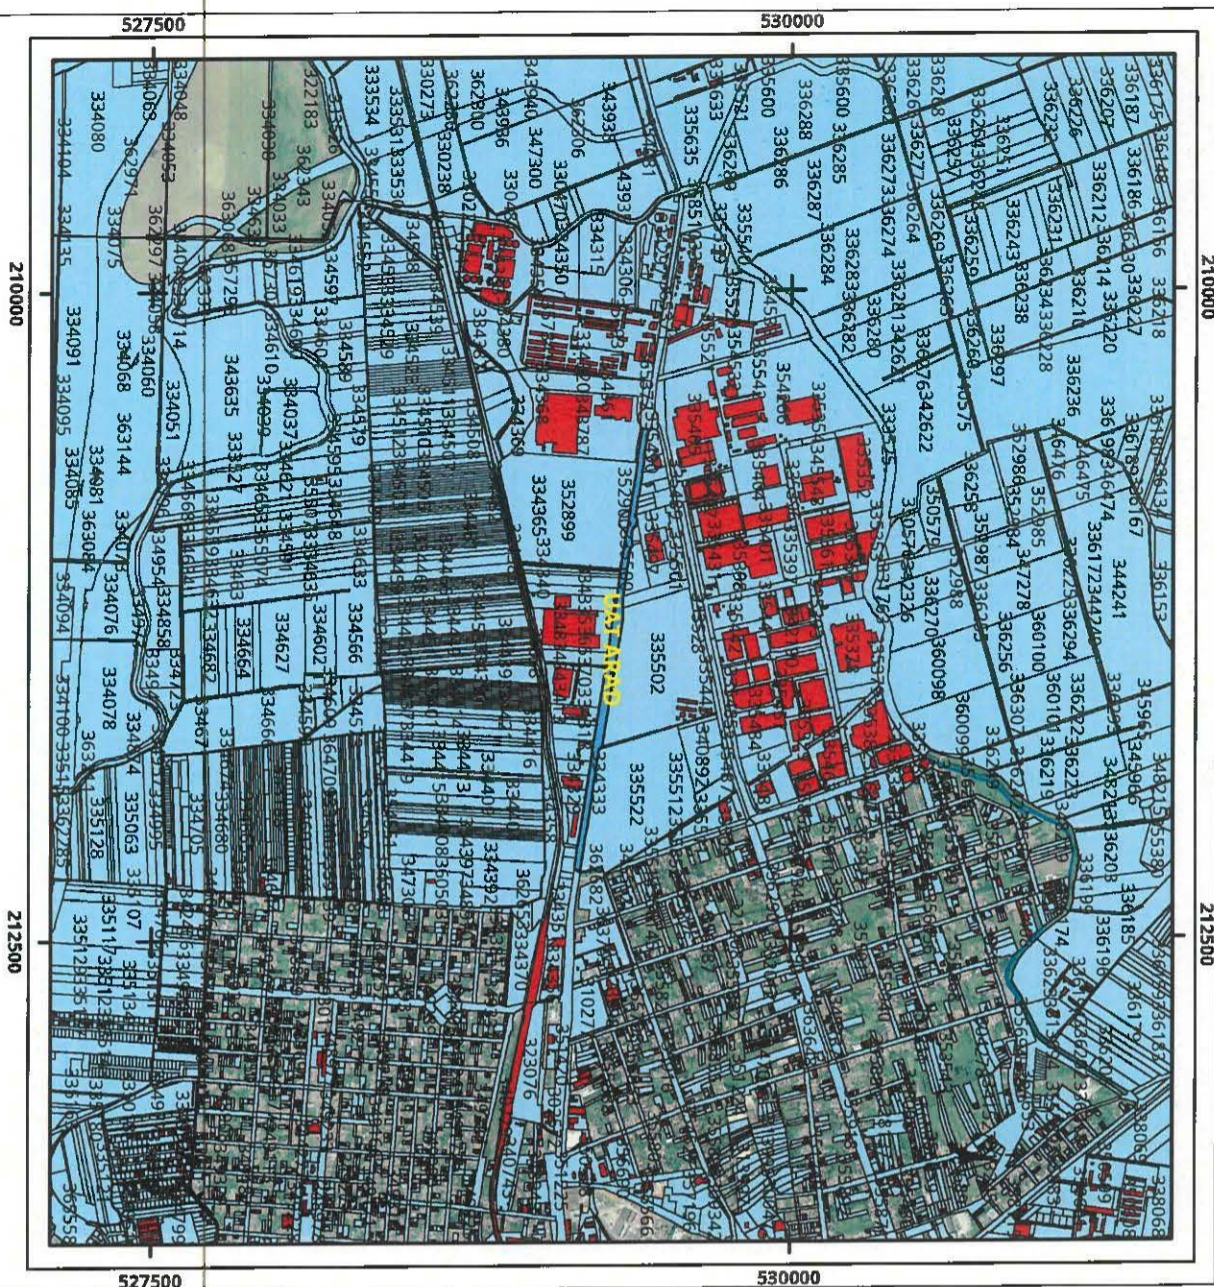


Legenda

— Intravilan



Sistem de proiectie Stereo 70

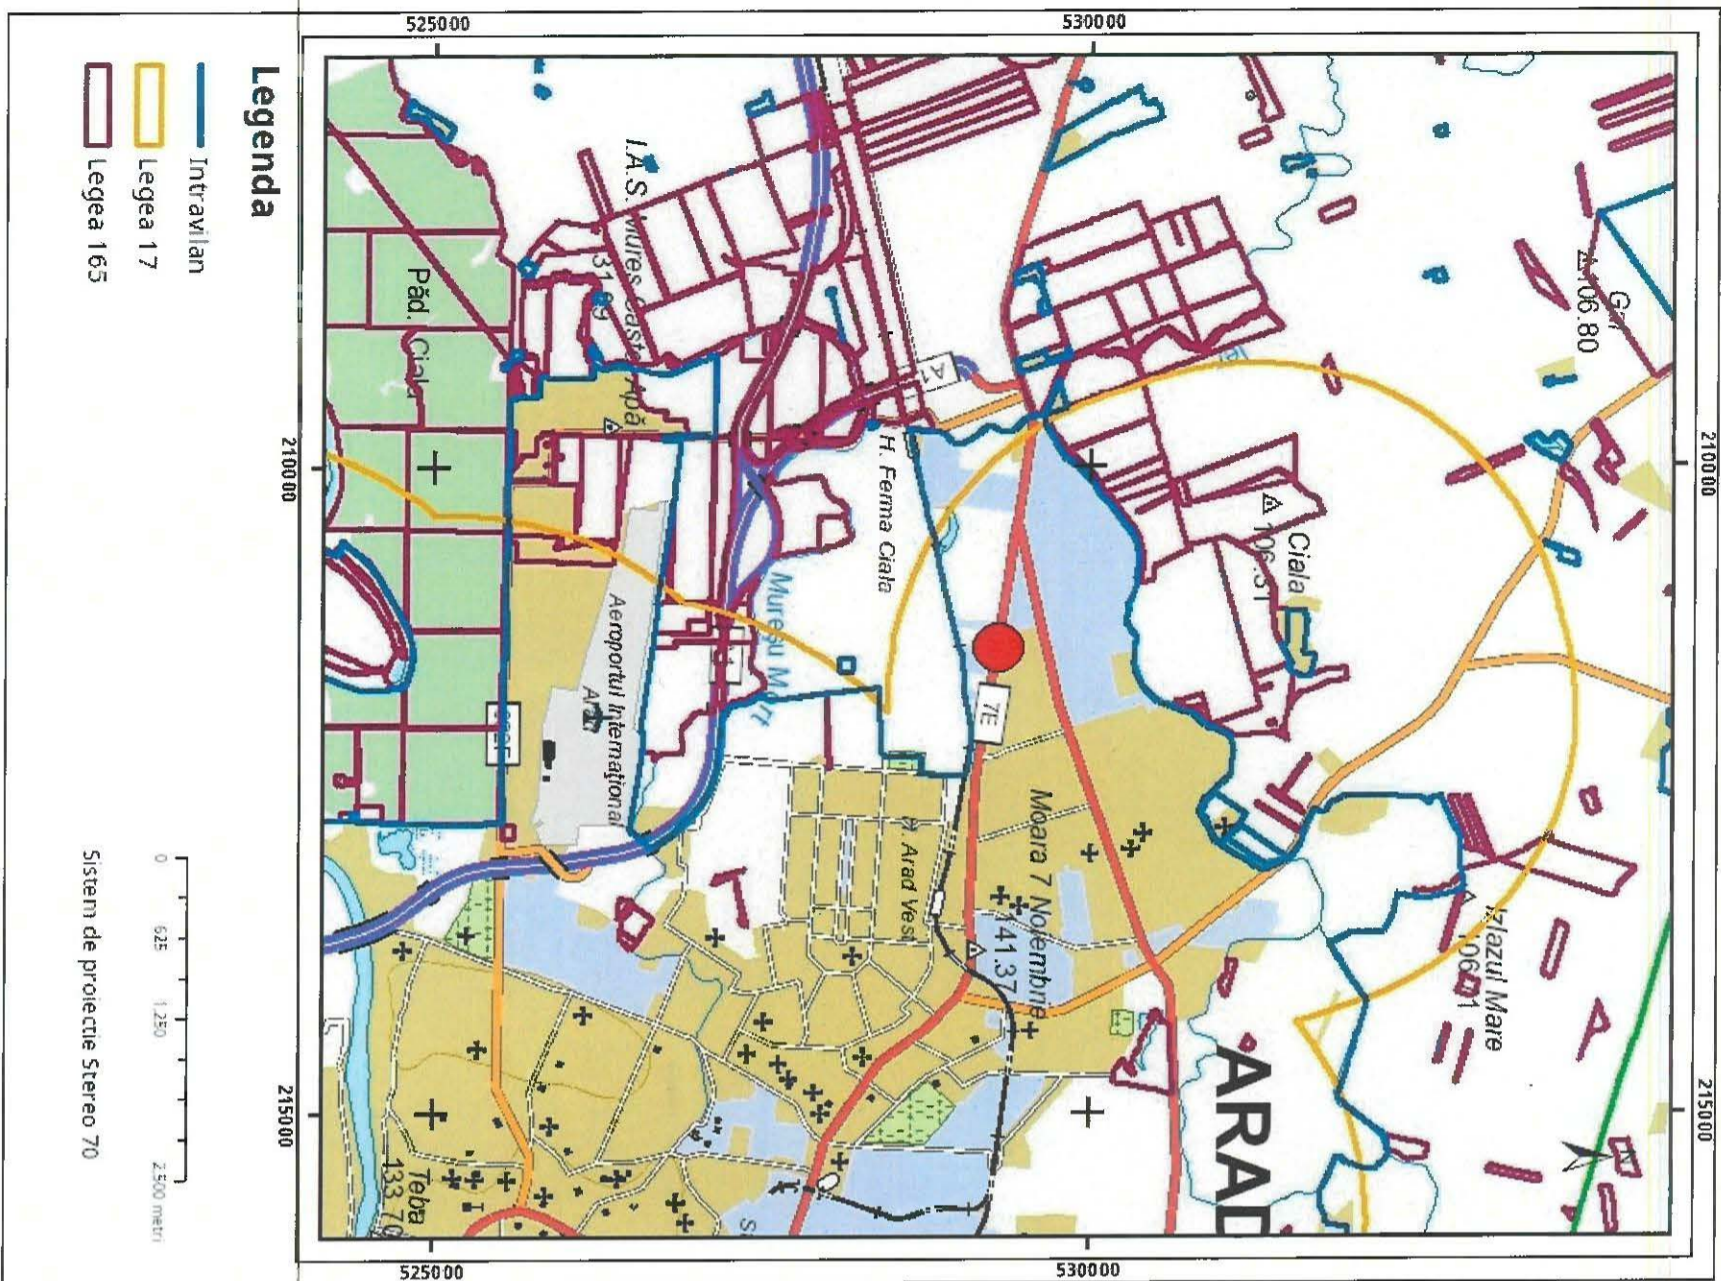

Sarcini tehnice (intersecții cu limitele legilor speciale)
Legea 17, Art. 3 □

Semnat electronic

Ultima actualizare a geometriei: 04-12-2023
Data și ora generării: 26-01-2024 12:48



ANCPPI
AGENCIJA NAZIONALNA
REPUBLIKE ARAD ZA
POSREDOVANJE U PROMETU
IMOBILNOSTIMA

Oficiul de Cadastru și Publicitate Imobiliară ARAD
Biroul de Cadastru și Publicitate Imobiliară Arad



Cod Verificare
100163527247
EXTRAS DE PLAN CADASTRAL
pentru imobilul cu IE 334311, UAT Arad / ARAD, Loc. Arad,
Calea. A. Vălcu, Nr. 289C

Nr.cerere	8438
Ziua	26
Luna	01
Anul	2024

Teren: 1.260 mp
Teren: Intravilan
Categoría de folosință(imp): Curti Constructii 1260mp
Plan detaliu

