

**ROMÂNIA
JUDEȚUL ARAD
MUNICIPIUL ARAD
CONSILIUL LOCAL**

**HOTĂRÂREA Nr. 183
Din 25 iunie 2002**

privind transmiterea în folosință gratuită către Compania Națională de Investiții „C.N.I.”-S.A. a unui teren, situat în municipiul Arad, Micalaca zona 300

Consiliul local întrunit în ședința ordinară

Având în vedere:

- inițiativa Primarului municipiului Arad;
 - adresa nr.1314/31.05.2002 a Universității “Aurel Vlaicu” din Arad ;
 - referatul nr. 5244/A1/2002 al Serviciului Administrare Imobile din cadrul Serviciului public Administrația Patrimoniului Local;
 - extras CF nr. 15822 Micalaca;
 - certificatul de urbanism nr. 1224/2002, emis de Primăria municipiului Arad;
 - rapoartele comisiilor nr.1, nr.2, nr.3, nr 4 și nr.5 ale Consiliului local al municipiului Arad;
 - prevederile articolului 2 (1) din Anexa nr.2 a Hotărârii Guvernului României nr. 321, privind aprobarea Normelor metodologice pentru derularea Programului “Săli de sport” prin Compania Națională de Investiții “C.N.I.”-S.A.
 - prevederile art.38 (2), lit f, art.126 din Legea nr.215/2001, privind administrația publică locală;
- În temeiul art.46 (1) din Legea nr.215/2001, privind administrația publică locală,

HOTĂRĂȘTE:

Art.1. Se aprobă parcelarea terenului, proprietatea Statului român, înscris în CF nr.15822 Micalaca, cu nr.top 2333-2364/3002/662/1/1/1/2 în suprafață de 4.488 mp, conform planului de parcelare anexat, plan ce face parte integrantă din prezenta hotărâre.



Art.2. Se ia act de renunțare la dreptul de folosință gratuită asupra construcției nefinalizate „Sală de sport” și asupra terenului înscris în CF nr.15822 Micalaca cu nr.top 2333-2364/3002/662/1/1/1/2/2 în suprafață de 2.211 mp transmis Universității „Aurel Vlaicu” prin Hotărârea nr.67/2001 a Consiliului local al municipiului Arad.

Art.3. Construcția sistată și terenul identificat potrivit art.2 se transmit în folosință gratuită, libere de sarcini, Companiei Naționale de Investiții „C.N.I.”-S.A. în scopul finalizării investiției.

Art.4. Durata transmiterii dreptului de folosință asupra imobilului – teren cu construcție - este durata executării lucrărilor de construcții.


Art.5. La data intrării în vigoare a prezentei hotărâri „Protocolul de predare – primire” încheiat în data de 25.07.2001 în temeiul Hotărârii 190/10.07.2001 se modifică conform celor prevăzute la art.1.

Art.6. Se mandatează Primarul municipiului Arad să semneze actul adițional la „Protocolul de predare – primire” al imobilului cu Universitatea „Aurel Vlaicu” din Arad, precum și toate documentele necesare prevăzute în anexa nr.2 din HGR nr.321/2002 privind aprobarea Normelor metodologice pentru derularea Programului „Săli de sport” prin Compania Națională de Investiții „C.N.I.”-S.A, acte referitoare la imobilul transmis în folosință gratuită.

Art.7. Cu ducerea la îndeplinire a prezentei hotărâri se încredințează Serviciul public „Administrației Patrimoniului Local” și se comunică celor interesați prin grija Serviciul logistica actelor administrative din cadrul Primăriei municipiului Arad.


PRESEDINTE DE ȘEDINȚĂ,

Radu Ciprian Zolotar

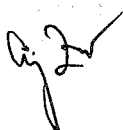

SECRETAR,

Doina Paul

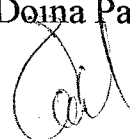

ROMÂNIA
JUDECĂTORIA _____ Arad _____

UNIVERSITATEA "AUREL VLAICU"
ARAD

REGISTRATURA

Nr. 2135 din 16.08.2001

EXTRAS DE CARTE FUNCIARA

C.F. Nr. 15822

Localitatea Micalaca

A. FOAIE DE AVERE

Nr. crt.	Nr. top al parcelei	Nr. cadastral al parcelei	Descrierea imobilului	Întinderea în ha și mp.	Observații
1.	2334/662/a/1/2	Intravilan	8.065 mp		
2.	2333-2364/3002/662/1/1/1/2	Intravilan	4.488 mp		

B. FOAIA DE PROPRIETATE

Nr. crt.	Înscrieri privitoare la dreptul de proprietate	Observații
1.	Statul Român, expropriere inch.8122-8214/1985, inch.11024/2001	

C. FOAIA DE SARCINI

Nr.	Înscrieri privitoare la sarcini	Suma		Observații
		lei	bani	
1.	UNIVERSITATEA "AUREL VLAICU" ARAD, drept de folosinta gratuita pe perioada existentei universitatii inch.11024/2001			

achit.15.000 lei chit. C.E.C.

Nr. 22015 /

Certific că prezenta copie în extras corespunde întru totul cu pozițiile în vigoare din coala de C.F. originală păstrată de acest birou de C.F.

16-08-2001


CONDUCĂTOR C.F.,
Radu Marc



ÎNFAINTE DE PARCELARE
CONF. CF.
SCARA 1:2000

DUPĂ PARCELARE
CONF. CF.
SCARA 1:2000

SCHIȚĂ DE PARCELARE
PRIVIND IMOBILUL SITUAT ÎN ARAD, ÎNSCRIS ÎN CF. NR. 15822 - MICĂLACA,
CU NR. TOP. CF. 2333-2364/3002/662/1/1/1/2

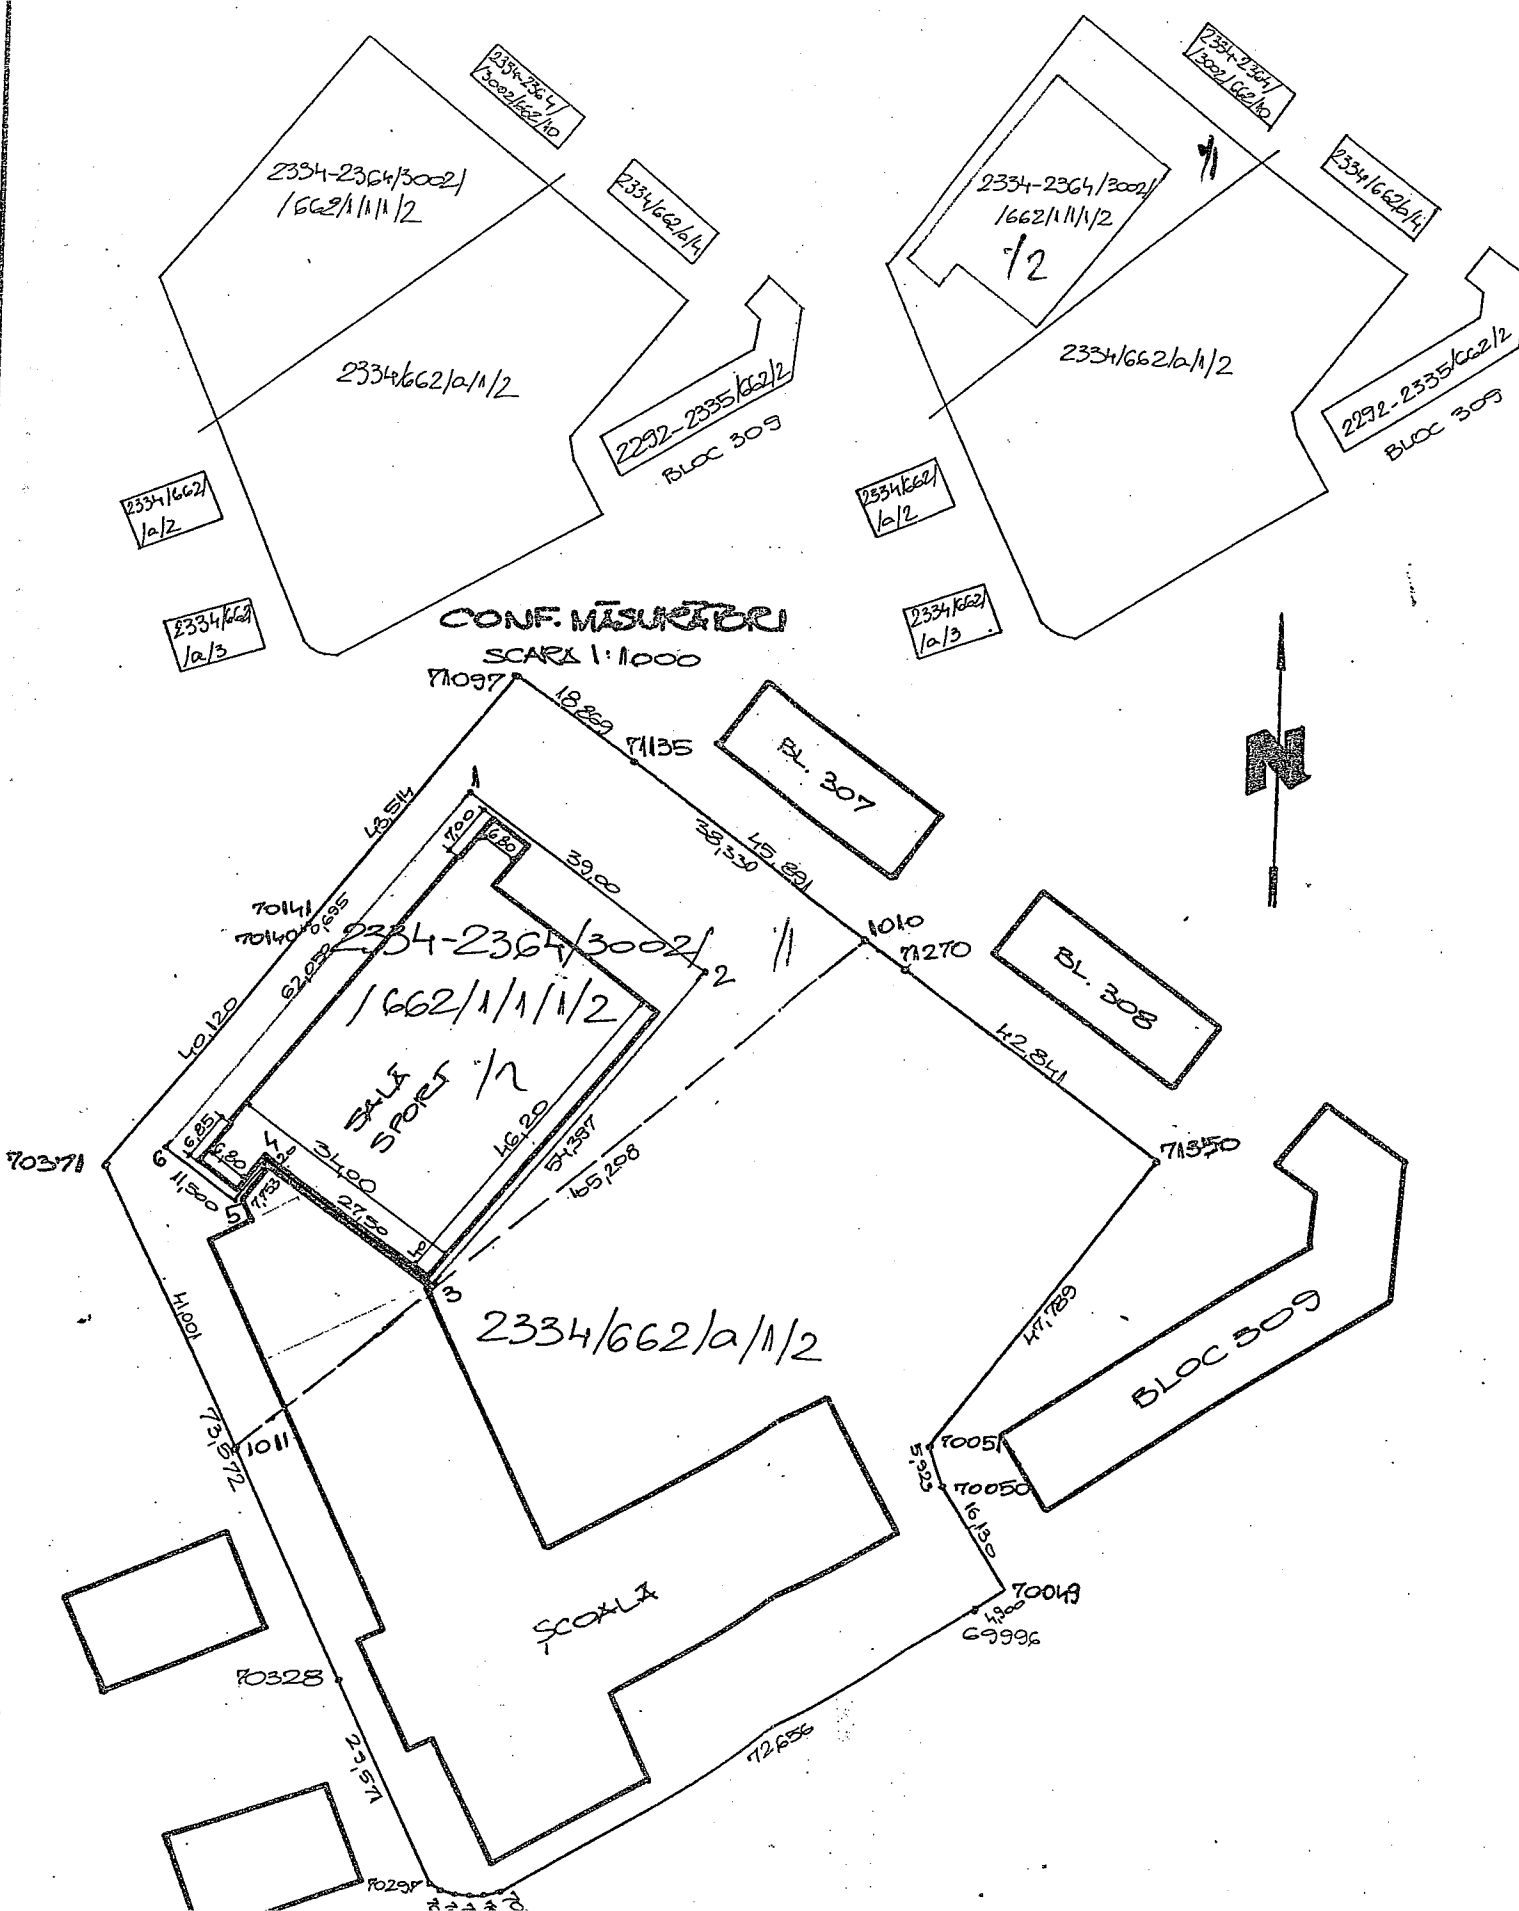

ADRESA			PROPRIETARI	CONFORM CF.			CONF.	OBS.
LOC.	STR.	NR.		NR. CF.	NR. TOP. CF.	SUPRAF. mp.	MĂSURAT. SUPRAF. mp.	
ÎNAINTE DE PARCELARE:								
ARAD	1	1	STATUL ROMÂN UNIVERSITATEA AUREL VLAICU ARAD, drept de folosință gratuită pe perioada existenței universității	15822 - MICLACA	2333-2364/3002/ 1662/1/1/1/2	4488	4488	INTRAVILAN
			TOTAL:			4488	4488	*
DUPĂ PARCELARE:								
ARAD	1	1	STATUL ROMÂN UNIVERSITATEA AUREL VLAICU ARAD, drept de folosință gratuită pe perioada existenței universității	15822 - MICLACA	2333-2364/3002/ 1662/1/1/1/2	2277	2277	INTRAVILAN
			STATUL ROMÂN UNIVERSITATEA AUREL VLAICU ARAD, drept de folosință gratuită pe perioada existenței universității		2333-2364/3002/ 1662/1/1/1/2	2211	2211	INTRAVILAN
			TOTAL:			4488	4488	*

NOTĂ: SE NOTEAZĂ SERVITUTE DE TRECEIRE PENTRU PARCELA 2333 - 2364/3002/662/1/1/1/2 PRIN PARCELA 2333-2364/3002/662/1/1/1/1


Oficiul Național de Cadastru,
Geodezie și Cartografie

Oficiul Județean de cadastru,
geodezie și cartografie

Nr. de înregistrare: 100/ 04-06-2002

Verificat și recepționat:
Oficiul Județean de Cadastru, Geodezie și Cartografie

Funcția: ing. Clepe Tatiana
Inspector de specialitate

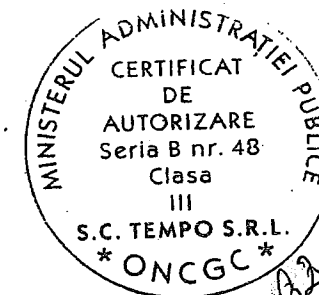

ATELIERUL DE PROIECTARE:		BENEFICIAR:		TC NR.
S.C. TEMPO S.R.L.		UNIVERSITATEA AUREL VLAICU		75
ARAD, BD. G.V. MILEA NR. 2, TEL. 255316		ARAD, BD. REVOLUȚIEI NR. 81		1/2002
SCALA:		SCHIȚĂ DE PARCELARE		FAZĂ:
RELEVAT PURZA A.M. Chuliy		1:2000		R
DESENAT PURZA A.M. Chuliy		1:1000		
VERIFICATIL COME P		PRIVIND IMOBILUL SITUAT ÎN ARAD, ÎNSCRIS ÎN CF. NR. 15822 - MICĂLACA, C/		