



ROMÂNIA
JUDEȚUL ARAD
MUNICIPIUL ARAD
CONSILIUL LOCAL

HOTĂRÂREA nr. 337
din 30 septembrie 2009
privind dezlipirea, alipirea și efectuarea primei înscrieri
a unor terenuri situate în municipiul Arad

Consiliul Local al Municipiului Arad,
Având în vedere:

- inițiativa Primarului Municipiului Arad, exprimată în expunerea de motive înregistrată cu nr.51082/10.09.2009;
- raportul Serviciului Administrare Patrimoniu din cadrul Direcției Patrimoniu înregistrat cu nr.51082/10.09.2009;
- rapoartele comisiilor de specialitate ale Consiliului Local al Municipiului Arad;
- prevederile art.5 alin.(2) și art.7 lit."e" din Legea nr.213/1998, privind proprietatea publică și regimul juridic al acesteia;
- art.26 (1), art.36 (1) din Legea nr.18/1991 – republicată-privind fondul funciar;
- art.13 din Decretul - Lege nr.115/1938, pentru unificarea dispozițiilor privitoare la Cățile funciare;

În temeiul prevederilor art.36, alin.(2), lit."c" și art.45 din Legea nr.215/2001, privind administrația publică locală, republicată, cu modificările și completările ulterioare,

HOTĂRĂȘTE

Art.1.Se aprobă dezlipirea terenului situat în Arad, str.Cocorilor, F.N., înscris în C.F nr.302127 Arad, cu nr. top.3106/1/12, în suprafață de 623 mp., proprietar Statul Român, conform documentației de dezlipire anexată, întocmită de S.C. A.G. Proiect-S S.R.L., anexele nr.1, 2, 3, care fac parte integrantă din prezenta hotărâre.

Art.2.Se aprobă efectuarea primei înscrieri, prin introducerea în circuitul funciar, în proprietatea municipiului Arad, a suprafeței totale de 2207 mp.(Lot 1 și Lot 2), teren viran intravilan, Curți construcții, care a făcut parte din numărul topografic de cadastru vechi: 12334/1.9/1/1/1, în suprafață măsurată de 2.207 mp, prin crearea a două loturi, după cum urmează:

- lot 1 – nr. topografic de cadastru: 12334/1.9/1/1/1/1, în suprafață de 1976 mp. – domeniu public;
- lot 2 – nr. topografic de cadastru: 12334/1.9/1/1/1/2, în suprafață de 231 mp. – proprietate privată;

conform documentației cadastrale întocmită de S.C. GEO TOPO S.R.L., anexele nr. 4, 5, 6, care fac parte integrantă din prezenta hotărâre.

Art.3.(1) În temeiul art.36 (1) din Legea Fondului Funciar nr.18/1991 - republicată, se trece în proprietatea privată a Municipiului Arad, din proprietatea Statului Român, terenul situat în municipiul Arad, Calea Victoriei nr. 3, înscris în C.F nr.303788 Arad, cu cadastral 14959, în suprafață de 8519 mp.

(2) Se aprobă alipirea terenurilor situate în municipiul Arad, Calea Victoriei, nr.3, înscrise în: -C.F nr. 303788 Arad, cu cadastral 14959, în suprafață de 8519 mp, proprietatea Municipiului Arad;

-C.F nr.303936 Arad, cu topografic 7062/3873/a/1/3/8, 7062/3873/a/1/3/9, 7062/3873/a/1/3/10, în suprafață de 1575 mp., proprietatea Municipiului Arad; conform documentației cadastrale întocmită de S.C. Dendal Topo S.R.L, anexele nr.7 și 8, care fac parte integrantă din prezenta hotărâre.

(3) Se aprobă trecerea în proprietatea publică a municipiului Arad a suprafeței totale de 10.094 mp, rezultată în urma alipirii, teren incinta Liceul „Vasile Goldiș”, situat în Calea Victoriei, nr.3.

Art.4.Prezenta hotărâre se va duce la îndeplinire de către Primarul Municipiului Arad și se va comunica celor interesați de către Serviciul Administrație Publică Locală.

PREȘEDINTE DE ȘEDINȚĂ

Florin MANTA

S E C R E T A R

Doina PAUL

Red/Dact IF/IF Verif. SL
1 ex.Serviciul Administrare Patrimoniu
1 ex.Instituția Prefectului-Județul Arad
1 ex..Dosar ședința CLMA 30.09.2009

cod:PMA-S1-02

ART. 1.



Nr. cerere	37950
Ziua	01
Luna	07
Anul	2009

Oficiul de Cadastru și Publicitate Imobiliară ARAD
 Biroul de Cadastru și Publicitate Imobiliară Arad
EXTRAS DE CARTE FUNCARA
pentru
INFORMARE

A. Partea I. (Foaie de avere)

CARTE FUNCARA NR. 302127
 Comuna/Oras/Municipiu: Arad
 (provenita din conversia de pe hartie a CF Nr. 17394)

TEREN intravilan

Adresa: Arad, Strada I. Ciordas

Nr. Crt.	Nr. cadastral / Nr. topografic	Suprafata (mp)	Observatii / Referinte
A1	Top: 3106/ 1/ 12	623	

B. Partea II. (Foaie de proprietate)

CARTE FUNCARA NR. 302127
 Comuna/Oras/Municipiu: Arad
 (provenita din conversia de pe hartie a CF Nr. 17394)

Inscrieri privitoare la proprietate		Observatii / Referinte
	263 / 03.02.1950	
	Act act, in baza Legii de Ref. Agr. nr. 187.1945	
1	Intabulare, drept de PROPRIETATE, dobandit prin Expropriere, cota initiala 1/1, cota actuala 1/1	A1 (provenita din conversia CF 17394)
	1 STATUL ROMAN	
	57019 / 23.08.2007	
	Act act	
2	se noteaza respingerea cererii înaintată de Radulescu Ileana, pentru intabularea dreptului de proprietate.	A1 (provenita din conversia CF 17394)

C. Partea III. (Foaie de sarcini)

CARTE FUNCARA NR. 302127
 Comuna/Oras/Municipiu: Arad
 (provenita din conversia de pe hartie a CF Nr. 17394)

Inscrieri privitoare la sarcini	Observatii / Referinte
NU SUNT	

Anexa Nr. 1 la Partea I

CARTE FUNCARA NR. 302127
Comuna/Oras/Municipiu: Arad
(provenita din conversia de pe hartie a CF Nr. 17394)

PARCELE

Nr. Crt.	Categoria de folosinta	Intravilan	Suprafata (mp)	Nr. titlu	Nr. tarla	Nr. parcela	Nr. Topografic	Observatii / Referinte
1	curti constructii	DA	623				3106/1/12	

Certific ca prezentul extras corespunde intrutotul cu pozitiile in vigoare din cartea funciara originala, pastrata de acest birou.
Prezentul extras de carte funciara nu este valabil la incheierea actelor autentificate de notarul public.
S-a achitat tariful de 20 RON, chitanta nr. 24682/01-07-2009, pentru serviciul de publicitate imobiliara 272,


**Asistent - registrator,
ANTONETA MARC**



Plan de amplasament si delimitare a imobilului cu propunerea de dezlipire

Scara 1:500

Nr. cadastral	Suprafata masurata	Adresa imobilului	
	623 mp	Arad, str. Cocorilor, FN	
Cartea Funciara nr.	302127- Arad	UAT	Arad - intravilan

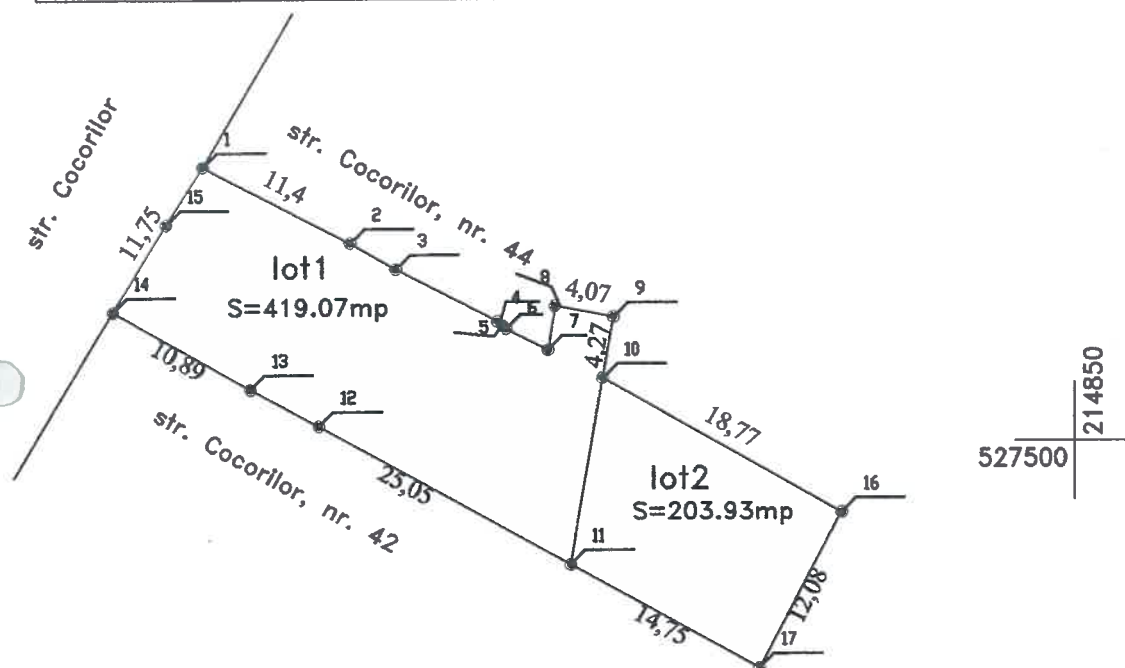


527450	214800	527450	214850
Tabel de miscare parcelara pentru dezlipire imobil			

SITUATIA ACTUALA (inainte de alipire)				SITUATIA VIITOARE (dupa alipire)				
Nr. cad.	Suprafata (mp)	Categorie de folosinta	Descrierea imobilului	Nr. cad.	Suprafata (mp)	Categorie de folosinta	Descrierea imobilului	
3106/1/12	623	Cc	intravilan	304693	Lot 1	419	Cc	intravilan
				304694	Lot 2	204	Cc	intravilan
Total	623			Total	623			

Executant:

A.G. PROIECT-SERIA C
Arcereanu Sorin

Data: 10.08.2009

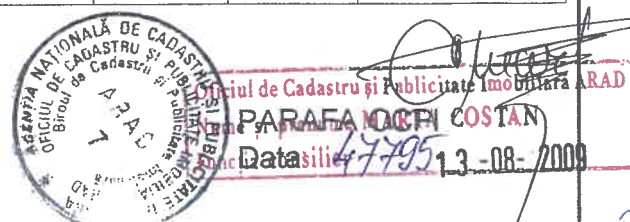


Plan de amplasament si delimitare a imobilului

Scara 1:500

Nr. cadastral	Suprafata masurata	Adresa imobilului
306693	419 mp	Arad, str. Cocorilor, FN

Cartea Funciara nr.	302127- Arad	UAT	Arad - intravilan
---------------------	--------------	-----	-------------------

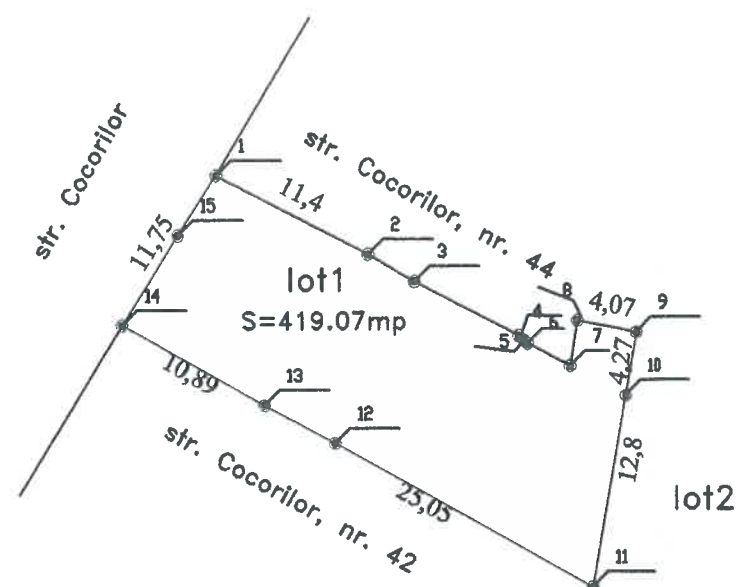527500
214850527450
214800527450
214850

A. Date referitoare la teren

Nr. parcela	Categorie de folosinta	Suprafata (mp)	Valoarea de impozitare (lei)	Mentiiuni
1	Cc	419		intravilan
Total		419		-

B. Date referitoare la constructii

Cod constr.	Suprafata construita la sol(mp)	Valoarea de impozitare (lei)	Mentiiuni
Total			

INVENTAR DE COORDONATE

Sisteme de proiectie Stereografic 1970

Pct. E (m) N (m)

Nr. Pct.	X [m]	Y [m]
1	527518.939	214790.303
2	527513.684	214800.414
3	527511.877	214803.527
4	527508.260	214810.510
5	527507.970	214810.852
6	527507.756	214811.105
7	527506.297	214813.964
8	527509.314	214814.442
9	527508.571	214818.443
10	527504.361	214817.708
11	527491.558	214815.475
12	527501.099	214798.226
13	527503.627	214793.528
14	527508.996	214784.050
15	527514.961	214787.773

Suprafata totala masurata = 419 mp
Suprafata din act = 419 mpExecutant
A.G. PROIECT-S
ARCEREANU SOREN

Semnatura si stampila

10.08.2009

Parafa

C.U. 17069894*J021221
PROIECT
1738AG. PROIECT-S
ARCEREANU SOREN

1738

AG. PROIECT-S
ARCEREANU SOREN

1738

AG. PROIECT-S
ARCEREANU SOREN

1738

Plan de amplasament si delimitare a imobilului
Scara 1:500

Nr. cadastral	Suprafata masurata	Adresa imobilului	
304654	204 mp	Arad, str. Cocorilor, FN	
Cartea Funciara nr.	302127- Arad	UAT	Arad - intravilan

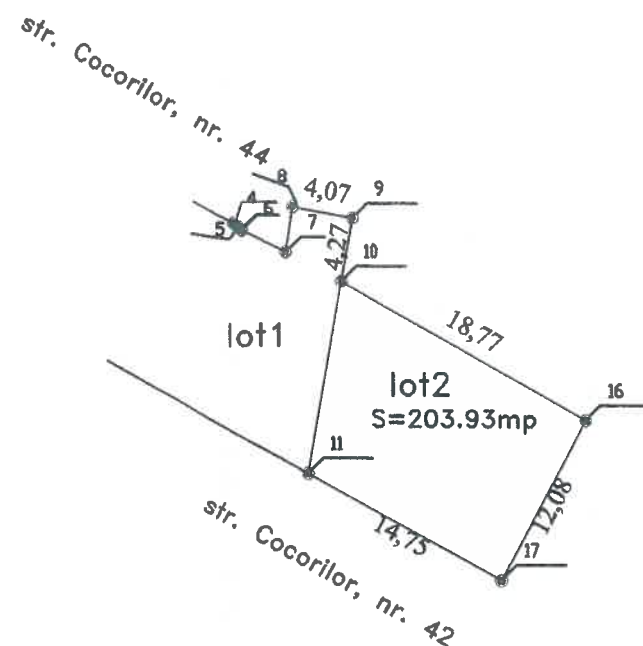527450
214800527450
214850

A. Date referitoare la teren

Nr. parcela	Categorie de folosinta	Suprafata (mp)	Valoarea de impozitare (lei)	Mentiuni
I	Cc	204		intravilan
Total		204		

B. Date referitoare la constructii

Cod constr.	Suprafata construita la sol(mp)	Valoarea de impozitare (lei)	Mentiuni
Total			

INVENTAR DE COORDONATE


Sisteme de proiectie Stereografic 1970

Pct. E (m) N (m)

Nr. Pct.	X [m]	Y [m]
10	527504.361	214817.708
16	527495.113	214834.038
17	527484.434	214828.386
11	527491.558	214815.475

Suprafata totala masurata = 204 mp
Suprafata din act = 204 mpExecutant:
ARCEBANU SORIN
Semnatura si stampila
14.08.2009
Se confirma suprafata din inventar si
Introducerea imobilului in baza de date
ParafaMARTA COSTAN
13-08-2009



PLAN DE SITUATIE
Scara 1:1000

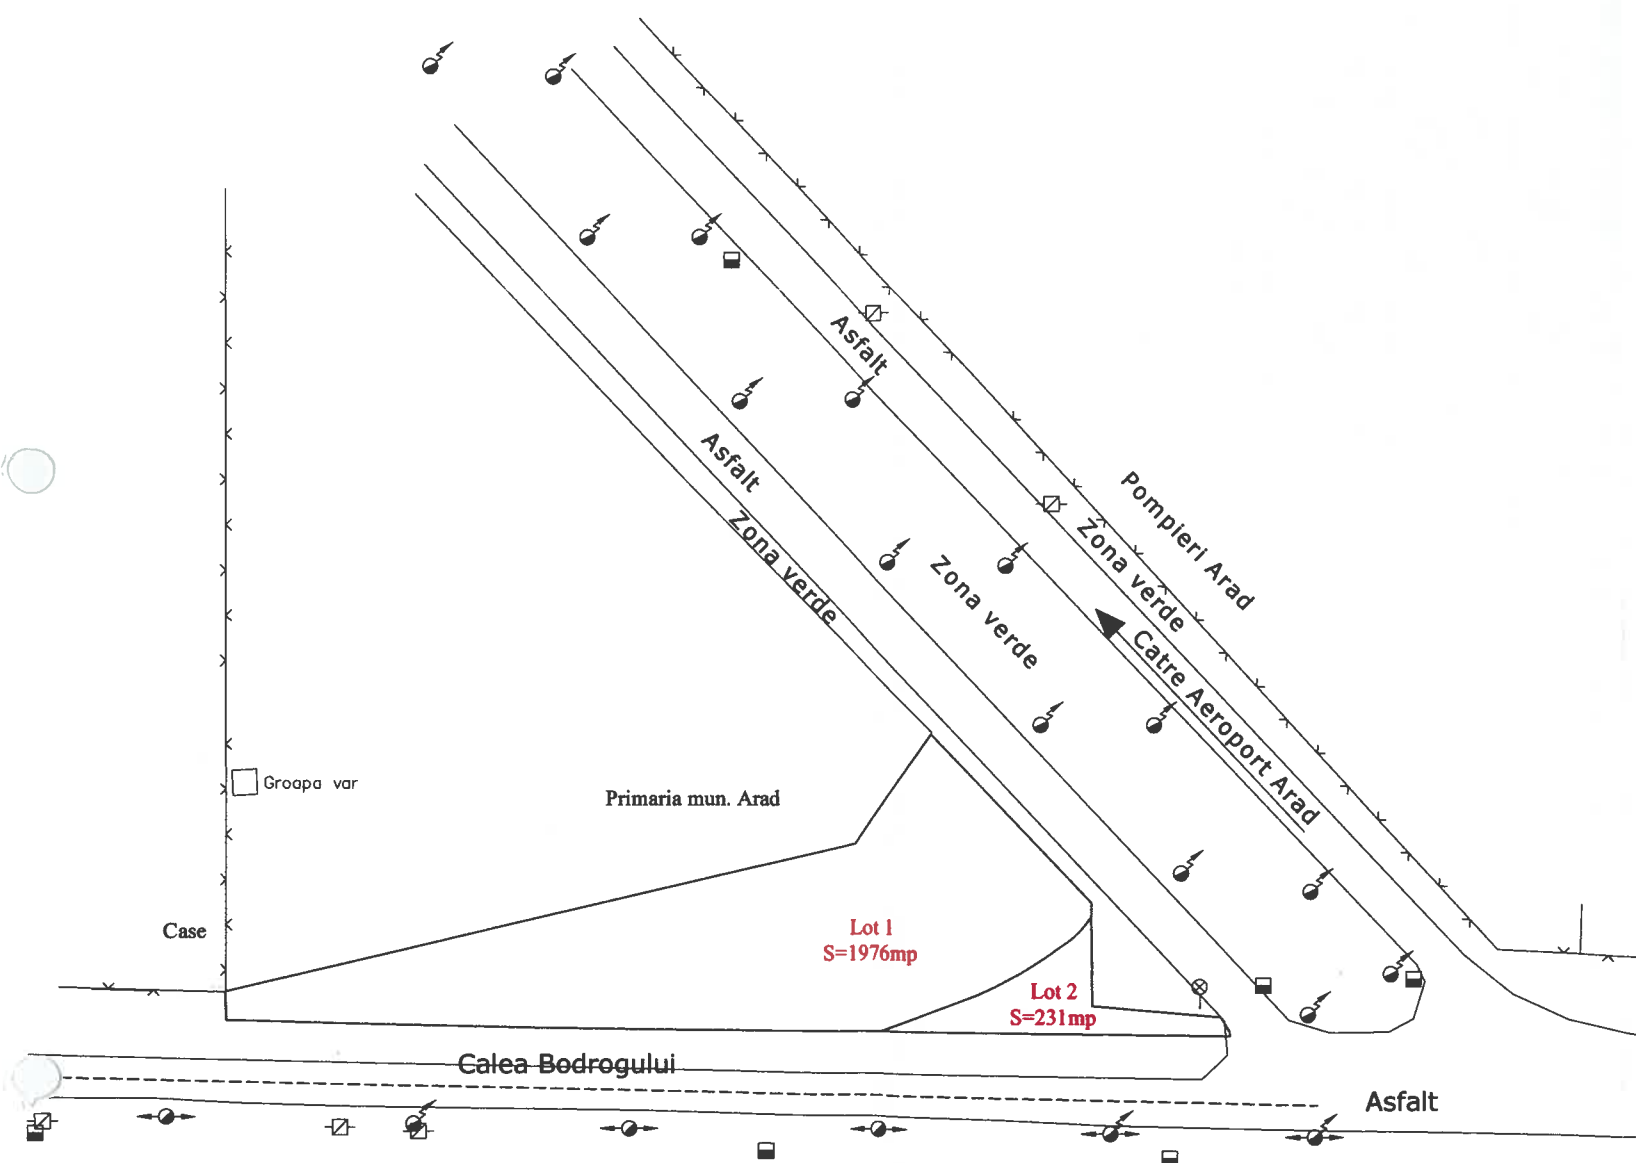

TABEL DE INTRODUCERE IN CARTEA FUNCIAR								
ADRESA	CONFORM CF				CONFORM CADASTRU		Masurat (mp)	OBS.
	PROPRIETAR	NR. CF	NR. TOPO	Supr.(mp)	NR. TOPO	Supr.(mp)		
INAINTE DE INTRODUCERE IN CIRCUITUL FUNCAR								
Arad, Calea Aeroportului	Municipiul Arad	X	X	X	12334/1.9/1/1/1	4822	2207	intravilan viran
TOTAL		X	X	X	X	4822	2207	
DUPA INTRODUCERE IN CIRCUITUL FUNCAR								
Arad, Calea Aeroportului	Municipiul Arad			1976	12334/1.9/1/1/1/1	1976	1976	Lot1-Cc- intravilan
				231	12334/1.9/1/1/1/2	231	231	Lot2-Cc- intravilan
TOTAL		X	X	2207	X	2207	2207	

ART. 2

CONFORM CADASTRU
Scara 1:1440

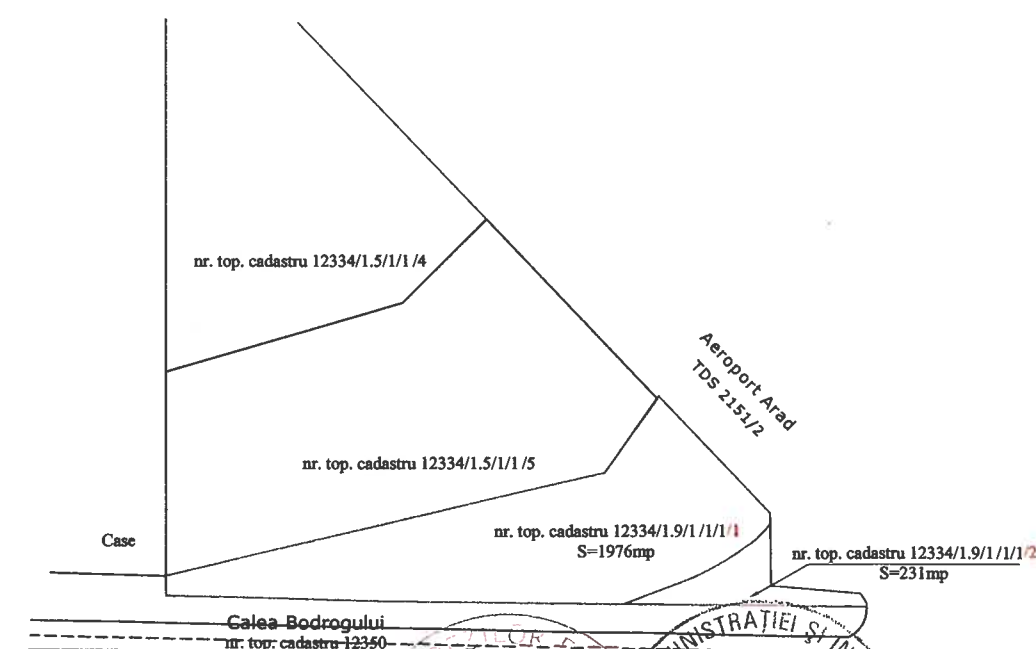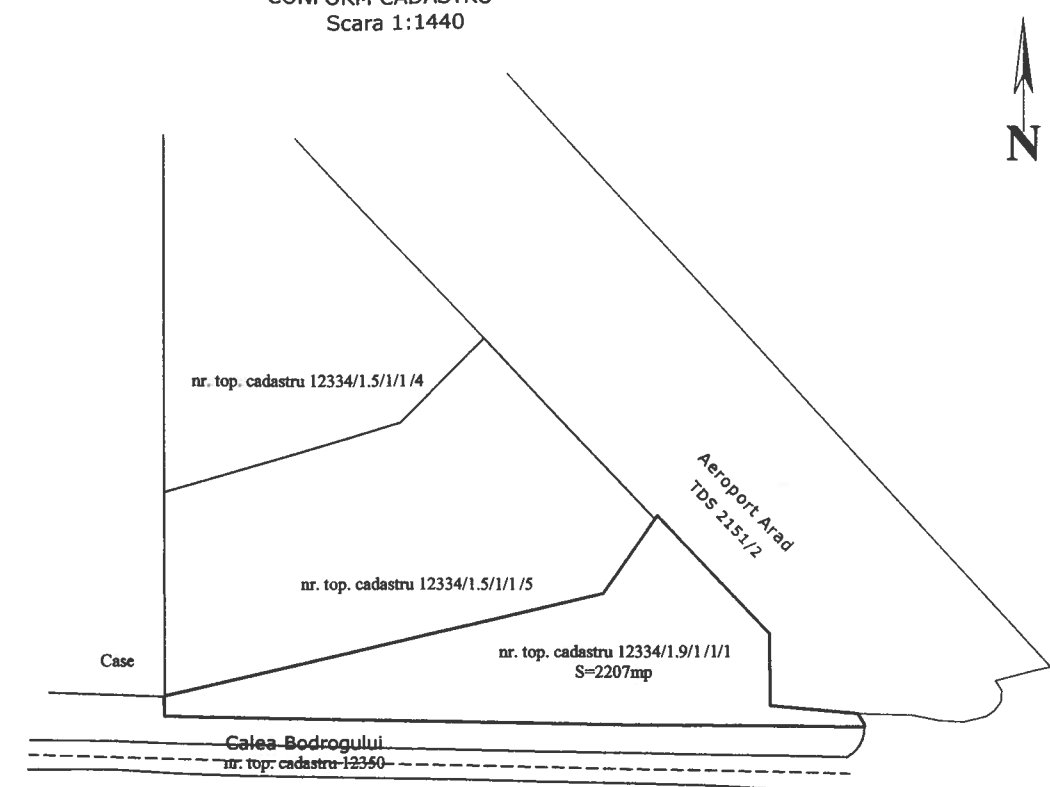


SC GEO TOPO SRL
ARAD STR.CENAD BL.232 AP.29
TELEFON 0745424911 , 0745676925

ACTIUNEA	NUMELE	SEMNET	SCARA	BENEFICIAR : CONSILIUL LOCAL AL MUN. ARAD	
MASURAT	ing.Bogdan NECHITA		1:1000 1:1440	LOCALITATEA : Calea Aeroportului, mun. Arad	
REDACTAT	ing.Gabriela BAIASU		STEREO	JUDETUL: Arad	
VERIFICAT	sing. Dan BUTU		1970	NR.EXEMPLARE 3	NR.INREG. /2009

PLAN DE SITUATIE
PRIVIND INTRODUCEREA IN CIRCUITUL FUNCAR A
IMOBILULUI SITUAT PE CALEA AEROPORTULUI, MUN. ARAD


NR.
PLAN
1

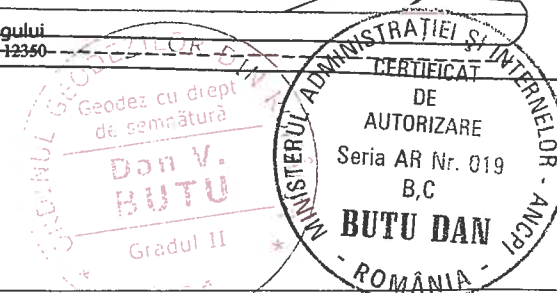

Plan de amplasament si delimitare a imobilului

Scara 1:500

Nr. cadastral	Suprafata masurata	Adresa imobilului	
	1976	intravilan Arad	
Cartea Funciara nr.		UAT	Arad

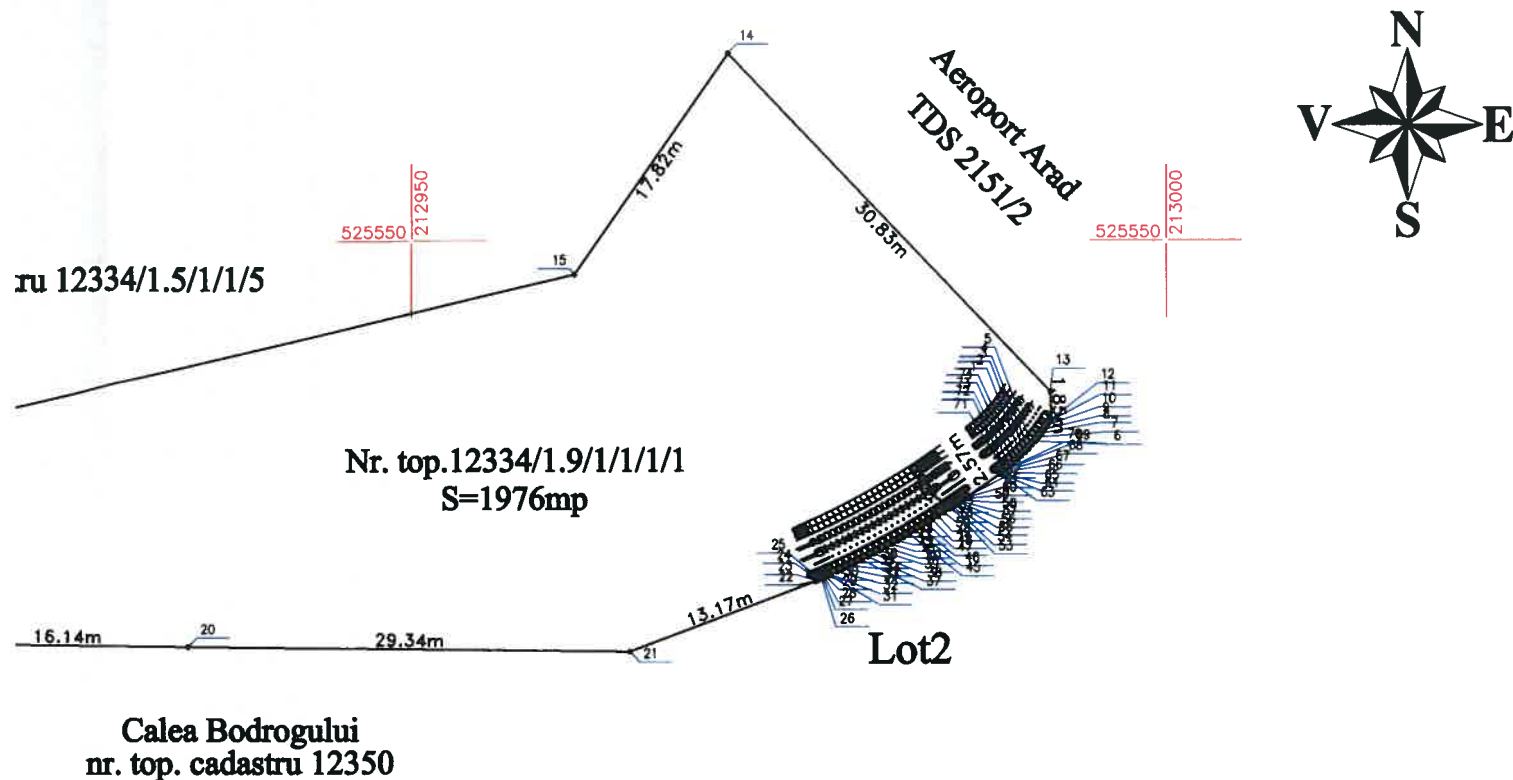

A. Suprafata masurata			
Nr. parcela	Categoria de folosinta	Suprafata (mp)	Mentuni
12334/1.9/1/1/1/1	Cc	1976	Lot1-Teren intravilan
Total		1976	
B. Date referitoare la constructii			
Cod constr.	Suprafata construita la sol (mp)	Mentuni	
-	-		
-	-		
Total			
INVENTAR DE COORDONATE			
Sistem de proiectie: Stereo 70			
Pct.	E(m)	N(m)	
Suprafata totala masurata=1976 mp			
Suprafata din act=1976 mp			

ORDINUL GEODEZILOR DIN ROMANIA

Geodez cu drept de semnatura

531

CERTIFICAT DE AUTORIZARE

Executant

S.C. GEO TOPO S.R.L.

ROMANIA

ROMANIA

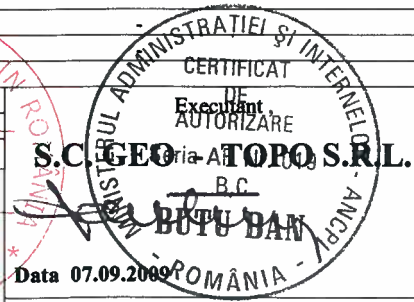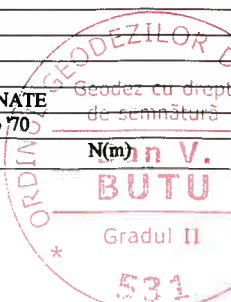


Data 07.09.2009

Se confirma suprafata din masuratori si introducerea imobilului in baza de date

Receptionat ,

Scara 1:500

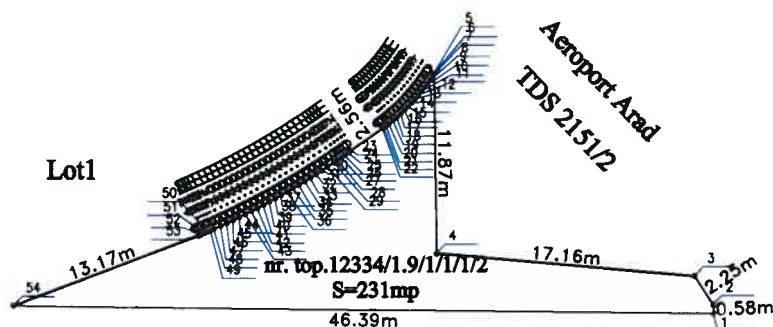

**Calea Bodrogului
nr. top. cadastru 12310**

Parcela (12334/1.9/1/1/1/2)

Nr. Pct.	Coordinate pct. de centr		Lungimi lataturi D(i,i+1)
	X [m]	Y [m]	
1	525522.330	213010.853	0.583
2	525522.912	213010.824	2.249
3	525524.803	213009.607	17.157
4	525526.307	212992.516	11.867
5	525538.173	212992.400	0.107
6	525538.083	212992.342	0.332
7	525537.808	212992.156	0.333
8	525537.537	212991.963	0.336
9	525537.268	212991.761	0.337
10	525537.003	212991.553	0.334
11	525536.746	212991.339	0.335
12	525536.493	212991.119	0.335
13	525536.246	212990.893	0.335
14	525536.005	212990.660	0.336
15	525535.769	212990.421	0.337
16	525535.538	212990.175	0.337
17	525535.314	212989.923	0.338
18	525535.095	212989.665	0.353
19	525534.874	212989.390	0.208
20	525534.748	212989.225	0.195
21	525534.633	212989.067	0.105
22	525534.573	212988.981	2.560
23	525533.106	212986.883	0.219
24	525532.981	212986.703	0.286
25	525532.818	212986.468	0.288
26	525532.655	212986.230	0.287
27	525532.495	212985.992	0.298
28	525532.329	212985.745	0.518
29	525532.044	212985.313	0.449
30	525531.801	212984.936	0.448
31	525531.560	212984.558	0.448
32	525531.323	212984.178	0.449
33	525531.088	212983.795	0.448
34	525530.857	212983.411	0.449
35	525530.629	212983.024	0.449
36	525530.404	212982.635	0.450
37	525530.182	212982.244	0.446
38	525529.965	212981.854	0.447
39	525529.751	212981.461	0.450
40	525529.539	212981.064	0.450
41	525529.331	212980.665	0.449
42	525529.126	212980.265	0.454
43	525528.924	212979.862	0.450
44	525528.726	212979.458	0.451
45	525528.530	212979.052	0.450
46	525528.338	212978.645	0.451
47	525528.150	212978.235	0.510
48	525527.940	212977.770	0.225
49	525527.845	212977.555	0.237
50	525527.753	212977.347	0.227
51	525527.663	212977.139	0.228
52	525527.573	212976.930	0.168
53	525527.507	212976.776	13.166
54	525522.849	212964.462	46.394

A. Suprafata masurata			
Nr. parcela	Categoria de folosinta	Suprafata (mp)	Mentiuni
12334/1.9/1/1/1/1	Cc	231	Lot2-teren intravilan
Total		231	-
B. Date referitoare la constructii			
Cod constr.	Suprafata construita la sol (mp)	Mentiuni	
-	-		
-	-		
Total			
INVENTAR DE COORDONATE			
Sistem de proiectie: Stereo '70			
Pct.	E(m)	N(m)	
Suprafata totala masurata=231 mp Suprafata din act=231 mp			

Executant ,

S.C. GEO - TOPO S.R.L.

AUTORIZARE

Seria AR Nr. 01

B.C.

Data 07.09.2009

BUTU DAN

Se confirma suprafata din masuratori si introducerea

Receptionat ,

MINISTERUL ADMINISTRATIEI SI INTERIORELOR

SECRETARIATUL DE STAT AL


INSTRUMENTELOR DE MASURA

ROMANIA

ANEXA 7

Plan de amplasament si delimitare a imobilului
cu propunerea de alipire
Scara 1:1000

Nr. cadastral	Suprafata masurata	Adresa imobilului	
	10094 mp	Arad, Calea Victoriei, nr. 3	
Cartea Funciara nr.	303788,303936 - Arad	UAT	Arad- intravilan

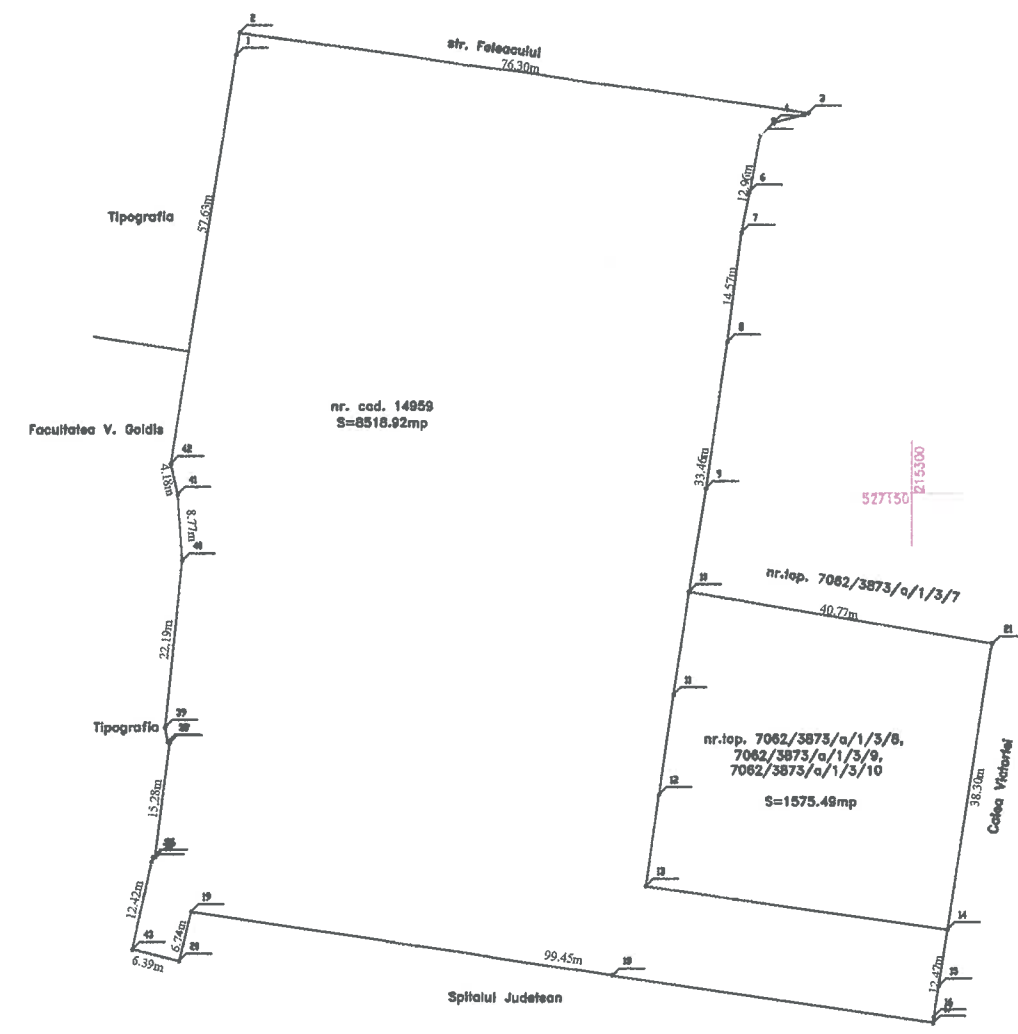

Tabel de miscare parcelara pentru alipire imobil

Situatia actuala (inainte de dezlipire)					Situatia viitoare (dupa dezlipire)				
Nr. cad.	Nr. top.	Suprafata (mp)	Categoria de folosinta	Descrierea imobilului	Nr. cad.	Nr. top.	Suprafata (mp)	Categoria de folosinta	Descrierea imobilului
	7062/3873/a/1/3/8, 7062/3873/a/1/3/9, 7062/3873/a/1/3/10	1575	Cc	imobil imprejmuit,		LOT 1	10094	Cc	Imobil imprejmuit
14959		8519	Cc	imobil imprejmuit,					
Total		10094			Total		10094		

Executant:
S.C. DENDAL TOPO
Data: 17.08.2009
RO15560
ARAD - ROMANIA

CERTIFICAT DE
TITULAR
SERIE 1575
CLASIFICAT
S.C. DENDAL
TOPO

PARAFA OCPI
Data:

Plan de amplasament si delimitare a imobilului

ANEXA 11

Scara 1:1000

Nr. cadastral	Suprafata masurata	Adresa imobilului	
	10094 mp	Arad, Calea Victoriei, nr. 3	
Cartea Funciara nr.	303788,303936 - Arad	UAT	Arad- intravilan

Parcela lot1

Nr. Pct.	Coordonate pct.de contur		Lungimi laturi D(i,i+1)
	X [m]	Y [m]	
2	527260.663	215210.903	76.297
3	527250.153	215286.473	4.849
4	527248.829	215281.808	2.487
5	527247.041	215280.079	7.533
6	527239.644	215278.655	5.429
7	527234.313	215277.629	14.567
8	527219.869	215275.740	19.654
9	527200.434	215272.814	13.810
10	527186.814	215270.530	40.768
21	527180.012	215310.727	38.302
14	527142.185	215304.714	7.528
15	527134.750	215303.532	4.136
16	527130.673	215302.835	0.801
17	527129.879	215302.726	42.955
18	527136.067	215260.219	56.497
19	527144.509	215204.356	6.736
20	527137.965	215202.758	6.390
43	527139.529	215196.562	11.820
34	527151.070	215199.115	0.601
35	527151.656	215199.247	0.252
36	527151.694	215199.496	15.275
37	527166.844	215201.448	0.252
38	527166.900	215201.202	1.993
39	527168.871	215200.905	22.192
40	527190.945	215203.189	8.765
41	527199.689	215202.579	4.185
42	527203.777	215201.684	54.613
1	527257.697	215210.359	3.015
S(lot1)=10094.42mp P=471.706m			




A. Date referitoare la teren

Nr. parcela	Categorie de folosinta	Suprafata (mp)	Valoarea de impozitare (lei)	Mentiuni
1	Cc	10094	184100	Imobil imprejmuit, intravilan
	Total	10094		-

B. Date referitoare la constructii

Cod constr.	Suprafata construita la sol (mp)	Valoarea de impozitare (lei)	Mentiuni
Total			

INVENTAR DE COORDONATE
Sisteme de proiectie Stereografic 1970

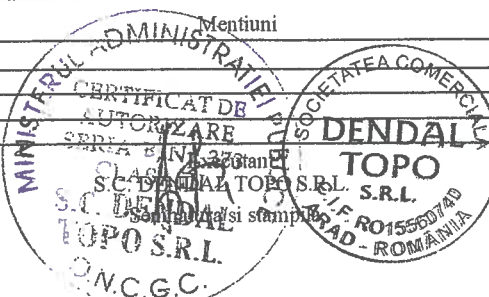

Se confirma suprafata din masuratori si
Introducerea imobilului in baza de date
Parafa

Semnatura si data
Stampila BCPI

Suprafata totala masurata = 10094 mp
Suprafata din act = 10094 mp