



ROMÂNIA
JUDEȚUL ARAD
MUNICIPIUL ARAD
CONSILIUL LOCAL

H O T Ă R Ă R E A nr. 309
din 30 septembrie 2016
privind reglementarea juridică a unor terenuri situate în Municipiul Arad,
aferente Colegiului Național „Preparandia - Dimitrie Țichindeal”

Având în vedere inițiativa Primarului Municipiului Arad, exprimată în expunerea de motive înregistrată cu nr. 59753/08.09.2016,

Analizând raportul de specialitate al Primăriei Municipiului Arad, înregistrat cu nr. 59754/08.09.2016,

Ținând seama de Legea cadastrului și a publicității imobiliare nr. 7/1996, republicată, cu modificările și completările ulterioare,

Luând în considerare prevederile art. 879 din Legea nr. 287/2009 privind Codul Civil, republicată, cu modificările și completările ulterioare,

Având în vedere prevederile art. 23 lit. e), art. 132, art. 133, art. 134 și art. 135 alin. (2) din Ordinul nr. 700/2014 al Directorului General al Agenției Naționale de Cadastru și Publicitate Imobiliară pentru aprobarea Regulamentului de avizare, recepție și înscriere în evidențele de cadastru și carte funciară,

Ținând cont de extrasele de carte funciară nr. 312730, nr. 345249, nr. 345278, nr. 345381, nr. 331749,

Analizând rapoartele comisiilor de specialitate ale Consiliului Local al Municipiului Arad,

Adoptarea hotărârii în unanimitate de voturi (23 consilieri prezenți din 23 în funcție),

În temeiul prevederilor art. 36 alin. (1), alin. (2), lit. c), alin. (9), art. 45 alin. (3) și art. 115, alin. (1), lit. b) din Legea nr. 215/2001, a administrației publice locale, republicată, cu modificările și completările ulterioare,

CONSILIUL LOCAL AL MUNICIPIULUI ARAD

H O T Ă R Ă Ș T E:

Art. 1. Se atestă apartenența la proprietatea publică a Municipiului Arad și se completează inventarul bunurilor care alcătuiesc domeniul public al Municipiului Arad, cu următoarele terenuri aflate în intravilanul Municipiului Arad și în administrarea Consiliului Local al Municipiului Arad:

a) Teren situat pe B-dul General Dragalina nr. 5, identificat prin CF nr. 345249, nr. cad. 345249, cu o suprafață de 687 mp, aferent Colegiului Național ”Preparandia - Dimitrie Țichindeal”;

b) Teren situat pe B-dul General Dragalina nr. 5, identificat prin CF nr. 345278, nr. cad. 345278, cu o suprafață de 64 mp, aferent Colegiului Național ”Preparandia - Dimitrie Țichindeal”;

c) Teren situat pe B-dul General Dragalina nr. 5, identificat prin CF nr. 345381, nr. cad. 345381, cu o suprafață de 1.375 mp, aferent Colegiului Național ”Preparandia - Dimitrie Țichindeal”;

Art. 2. În vederea reglementării situației juridice a imobilelor aferente Colegiului Național Preparandia ”Dimitrie Țichindeal” Arad, se aprobă alipirea a cinci parcele de teren, situate pe B-dul General Dragalina nr. 5-7, în suprafață de 14.134 mp, proprietatea publică a Municipiului Arad, înscrise în Cartea Funciară, conform documentației cadastrale întocmită de SC DATCAD S.R.L., după cum urmează:

- CF nr. 312730 Arad, - B-dul General Dragalina nr. 7, cu o suprafață de 8.043 mp;
- CF nr. 345249 Arad, - B-dul General Dragalina nr. 5 cu o suprafață de 687 mp;
- CF nr. 345278 Arad, - B-dul General Dragalina nr. 5 , cu o suprafață de 64 mp;
- CF nr. 345381 Arad, - B-dul General Dragalina nr. 5 , cu o suprafață de 1.375 mp;
- CF nr. 331749 Arad, - B-dul General Dragalina nr. 5 , cu o suprafață de 3.965 mp.

ART. 3. Prezenta hotărâre se va duce la îndeplinire de către Serviciul Evidență Domeniu Public și se va comunica celor interesați de către Serviciul Administrație Publică Locală.

PREȘEDINTE DE ȘEDINȚĂ
Bogdan - Vlad BOCA

Contrasemnează
p. SECRETARUL MUNICIPIULUI ARAD
Sorin CONTRAȘ

Red/Dact I.F./I.F. Verif. C.M.
1 ex. Serviciul Evidență Domeniu Public
1 ex. Instituția Prefectului-Județul Arad
1 ex. Dosar ședință CLMA 30.09.2016

Cod PMA -S1-02

H O T Ă R Ă R E A nr. _____
din _____ 2016

privind reglementarea juridică a unor terenuri situate în Municipiul Arad, aferente Colegiului Național „Preparandia - Dimitrie Țichindeal”

Având în vedere inițiativa Primarului Municipiului Arad, exprimată în expunerea de motive înregistrată cu nr. 59753/08.09.2016,

Analizând raportul de specialitate al Primăriei Municipiului Arad, înregistrat cu nr. 59754/08.09.2016,

Ținând seama de Legea cadastrului și a publicității imobiliare nr. 7/1996 republicată, cu modificările și completările ulterioare,

Luând în considerare prevederile art. 879 din Legea nr. 287/2009 privind Codul Civil, republicată, cu modificările și completările ulterioare,

Având în vedere Ordinul nr. 700/2014 al Directorului General al Agenției Naționale de Cadastru și Publicitate Imobiliară pentru aprobarea Regulamentului de avizare, recepție și înscriere în evidențele de cadastru și carte funciară,

Ținând cont de extrasele de carte funciară nr. 312730, nr. 345249, nr. 345278, nr. 345381, nr. 331749,

Analizând rapoartele comisiilor de specialitate ale Consiliului Local al Municipiului Arad,

În temeiul prevederilor art. 36 alin. (1), alin. (2), lit. c), alin. (9), art. 45 alin. (3) și art. 115, alin. (1), lit. b) din Legea nr. 215/2001, a administrației publice locale, republicată, cu modificările și completările ulterioare,

CONSILIUL LOCAL AL MUNICIPIULUI ARAD

H O T Ă R Ă Ș T E:

Art. 1. Se atestă apartenența la proprietatea publică a Municipiului Arad și se completează inventarul bunurilor care alcătuiesc domeniul public al Municipiului Arad, cu următoarele terenuri aflate în intravilanul Municipiului Arad și în administrarea Consiliului Local al Municipiului Arad:

a) Teren situat pe B-dul General Dragalina nr. 5, identificat prin CF nr. 345249, nr. cad. 345249, cu o suprafață de 687 mp, aferent Colegiului Național ”Preparandia - Dimitrie Țichindeal”;

b) Teren situat pe B-dul General Dragalina nr. 5, identificat prin CF nr. 345278, nr. cad. 345278, cu o suprafață de 64 mp, aferent Colegiului Național ”Preparandia - Dimitrie Țichindeal”;

c) Teren situat pe B-dul General Dragalina nr. 5, identificat prin CF nr. 345381, nr. cad. 345381, cu o suprafață de 1.375 mp, aferent Colegiului Național ”Preparandia - Dimitrie Țichindeal”;

Art. 2. În vederea reglementării situației juridice a imobilelor aferente Colegiului Național Preparandia ”Dimitrie Țichindeal” Arad, se aprobă alipirea a cinci parcele de teren, situate pe B-

dul General Dragalina nr. 5-7, în suprafață de 14.134 mp, proprietatea publică a Municipiului Arad, înscrise în Cartea Funciară, conform documentației cadastrale întocmită de SC DATCAD S.R.L., după cum urmează:

- CF nr. 312730 Arad, - B-dul General Dragalina nr. 7, cu o suprafață de 8.043 mp;
- CF nr. 345249 Arad, - B-dul General Dragalina nr. 5 cu o suprafață de 687 mp;
- CF nr. 345278 Arad, - B-dul General Dragalina nr. 5 , cu o suprafață de 64 mp;
- CF nr. 345381 Arad, - B-dul General Dragalina nr. 5 , cu o suprafață de 1.375 mp;
- CF nr. 331749 Arad, - B-dul General Dragalina nr. 5 , cu o suprafață de 3.965 mp.

ART. 3. Prezenta hotărâre se va duce la îndeplinire de către Serviciul Evidență Domeniu Public și se va comunica celor interesați de către Serviciul Administrație Publică Locală.

PREȘEDINTE DE ȘEDINȚĂ

SECRETAR

Serviciul Evidență Domeniu Public

Red./Dact. BM/MG

Cod:PMA-S1-01

PRIMARUL MUNICIPIULUI ARAD

Nr. 59753 din 08.09.2016

Primarul Municipiului Arad

În temeiul prevederilor art. 45, alin. (6), din Legea nr. 215/2001 a administrației publice locale, republicată, cu modificările și completările ulterioare îmi exprim inițiativa de promovare a unui proiect de hotărâre cu următorul obiect:

„reglementarea juridică a unor terenuri situate în Municipiul Arad” proiect în susținerea căruia formulez următoarea

EXPUNERE DE MOTIVE

În vederea efectuării operațiunilor de publicitate imobiliară pentru imobilul în care își desfășoară activitatea educațională Colegiului Național ”Preparandia - Dimitrie Țichindeal”, consider oportun adoptarea, de către Consiliul Local Municipal Arad a unei hotărâri, prin care să se reglementeze situația juridică a imobilului în cauză.

P R I M A R
Gheorghe FALCĂ

R A P O R T

Referitor la: expunerea de motive înregistrată cu nr.59753/08.09.2016 a domnului Gheorghe Falcă, Primarul Municipiului Arad, ce are ca obiect: *"reglementarea juridică a unor terenuri situate în Municipiul Arad"*;

Având în vedere necesitatea efectuării operațiunilor de publicitate imobiliară, în sensul reglementării situației juridice a terenului.

Ținând seama de art. 25, alin. (2) din Legea cadastrului și a publicității imobiliare nr. 7/1996 republicată, cu modificările și completările ulterioare;

Luând în considerare prevederile art. 879 din Legea nr.287/2009 privind Codul Civil, republicată, cu modificările și completările ulterioare;

Având în vedere art. 23, lit. c), lit. e) din Ordinul nr. 700/2014 al directorului general al Agenției Naționale de Cadastru și Publicitate Imobiliară pentru aprobarea Regulamentului de avizare, recepție și înscriere în evidențele de cadastru și carte funciară;

Ținând cont de extrasele de carte funciară nr. 312730, nr. 345249, nr. 345278, nr. 345381, nr. 331749;

Analizând rapoartele comisiilor de specialitate ale Consiliului Local al Municipiului Arad,

P R O P U N E M

1. completarea inventarului bunurilor care alcătuiesc domeniul public al Municipiului Arad, cu următoarele terenuri aflate în intravilanul Municipiului Arad și în administrarea Consiliului Local al Municipiului Arad, astfel:

a) Teren situat pe B-dul General Dragalina nr. 5, identificat prin CF nr. 345249, nr. cad. 345249, cu o suprafață de 687 mp, aferent Colegiului Național "Preparandia - Dimitrie Țichindeal";

b) Teren situat pe B-dul General Dragalina nr. 5, identificat prin CF nr. 345278, nr. cad. 345278, cu o suprafață de 64 mp, aferent Colegiului Național "Preparandia - Dimitrie Țichindeal";

c) Teren situat pe B-dul General Dragalina nr. 5, identificat prin CF nr. 345381, nr. cad. 345381, cu o suprafață de 1.375 mp, aferent Colegiului Național "Preparandia - Dimitrie Țichindeal";

2. alipirea a cinci parcele de teren, situate pe B-dul General Dragalina nr. 5-7, în suprafață de 14134 mp, proprietatea publică a Municipiului Arad, înscrise în Cartea Funciară, conform documentației cadastrale întocmită de SC DATCAD S.R.L., după cum urmează:

- CF nr. 312730 Arad, - B-dul General Dragalina nr. 7, cu o suprafață de 8043 mp;
- CF nr. 345249 Arad, , - B-dul General Dragalina nr. 5 cu o suprafață de 687 mp;
- CF nr. 345278 Arad, - B-dul General Dragalina nr. 5 , cu o suprafață de 64 mp;
- CF nr. 345381 Arad, - B-dul General Dragalina nr. 5 , cu o suprafață de 1375 mp;
- CF nr. 331749 Arad, - B-dul General Dragalina nr. 5 , cu o suprafață de 3965 mp;

DIRECTOR EXECUTIV,
Ioan Ignat


ȘEF SERVICIU,
Mihaela Balas

ÎNTOCMIT,
Alina Bociort

Plan de amplasament si delimitare a imobilului
Scara 1:1000

ANEXA 1.35

nr. cadastral	Suprafata masurata (mp)	Adresa imobilului
312730	8043	LOC ARAD, B-DUL GEN. DRAGALINA NR 7
Cartea Funciara nr.	312730	UAT ARAD

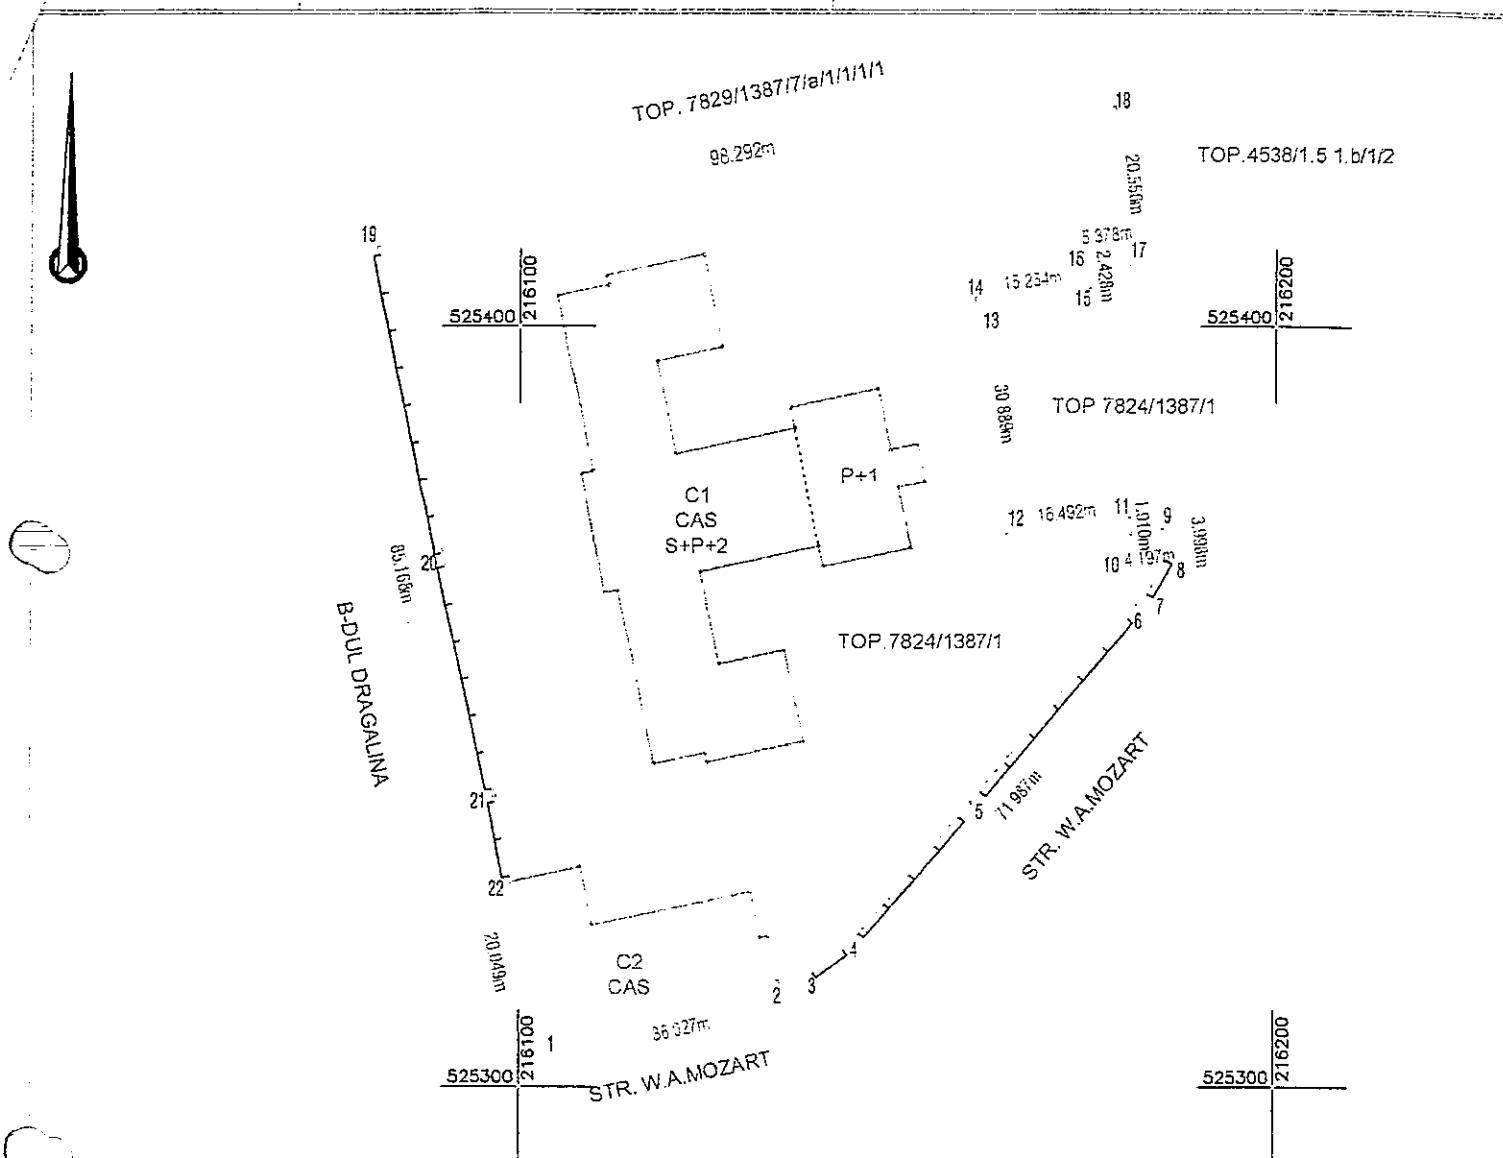

A. Date referitoare la teren

Nr parcela	Categorie de folosinta	Suprafata (mp)	Mentii
1	CC	8043	TEREN PARTIAL IMPREJUIIT CU GARD DE BETON SI ZID PE ALINIAMENTUL PUNCTELOR 19,20 ..18
TOTAL		8043	


B. Date referitoare la constructii

Cod	Destinatia	Suprafata contruita la sol (mp)	Mentii
C1	CAS	1481	Colegiul National "Preparandia - Dimitrie Tichindeal", anul 1949, S+P+2 partial, supr.constr.la sol=1481mp, supr.constr.desf.=5385mp, nu are lift
C2	CAS	459	
TOTAL		1940	Colegiul National "Preparandia - Dimitrie Tichindeal", anul 1949, supr.constr.la sol=459mp, supr.constr.desf.=459mp, nu are lift, nu are certificat energetic

Suprafata totala masurata a imobilului = 8043 mp

Suprafata din act = 8043 mp

Executant:

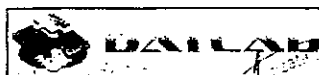

Confirm executarea lucrarilor la teren,
corectitudinea intocmirii documentatiei cadastrale si
corespondenta acestora cu realitatea din teren

Semnatura si stampila

Inspector

Confirm introducerea imobilului in baza de date integrata

Stampila BCPI


si atribuirea numarului cadastral imobilului ARAD
Nume si prenume GHEORGHE GHEORGHE
Funcția Consilier
Semnatura si parafa 106064

Data: 11.2015

Data: 21.11.2015

Plan de amplasament și demitare a imobilului
Scara 1:500

Nr. cadastral	Suprafata masurata (mp)	Adresa imobilului	
345249	687	LOC. ARAD, B-DUL GEN. DRAGALINA NR.5	
Cartea Funciara nr.	344776	UAT	ARAD

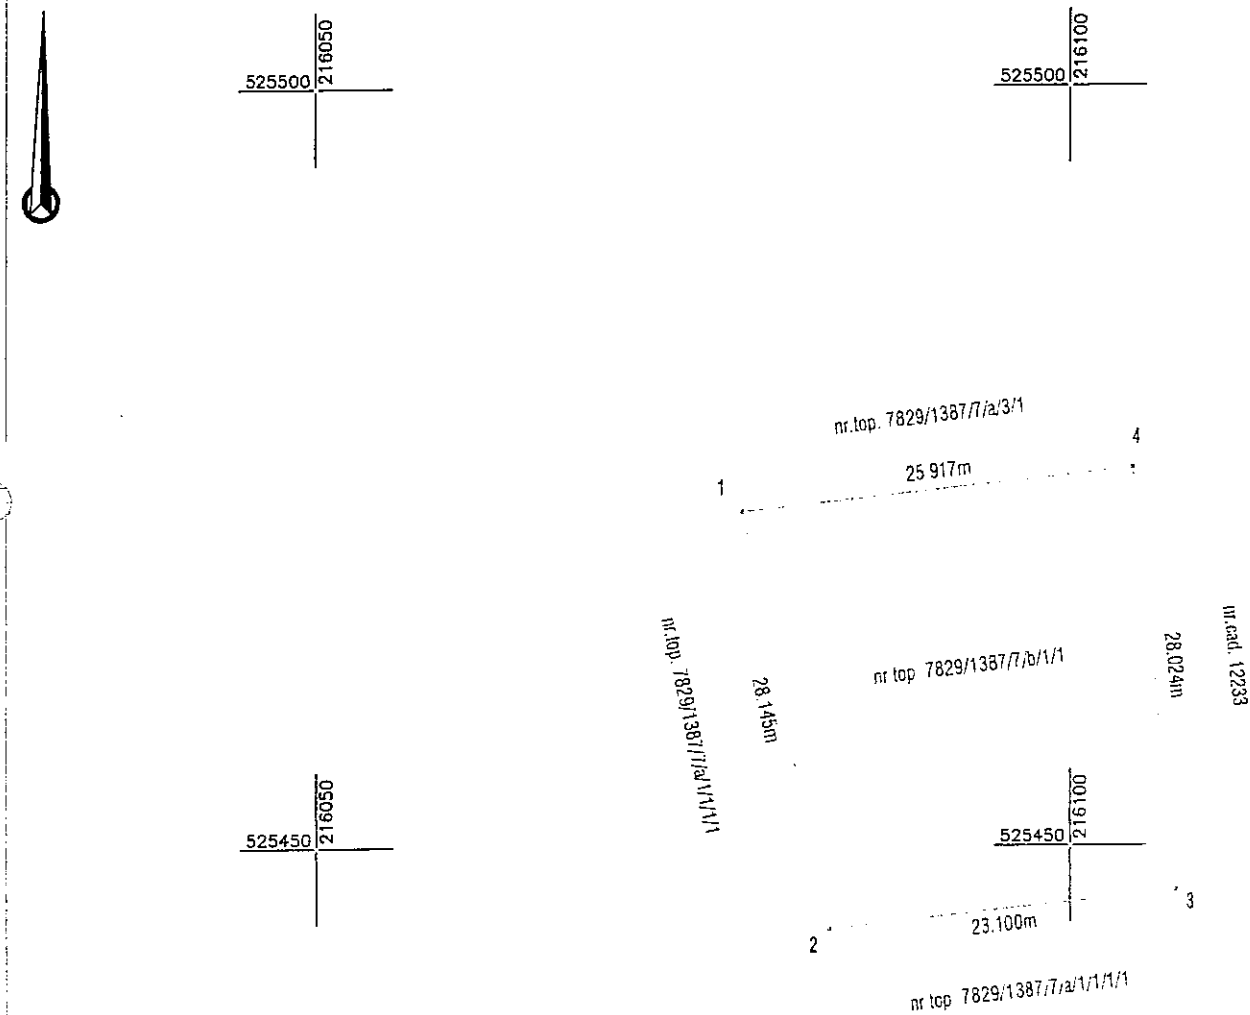

A. Date referitoare la teren

Nr. parcela	Categorie de folosinta	Suprafata (mp)	Mentiiuni
1	CC	687	TEREN NEIMPREJMUIT
TOTAL		687	

B. Date referitoare la constructii


Cod	Destinatia	Suprafata contruita la sol (mp)	Mentiiuni
C1			
TOTAL			

Suprafata totala masurata a imobilului = 687 mp

Suprafata din act = 687 mp

Executant:

Confirm executarea lucrurilor la teren, corectitudinea întregirii documentelor cadastrale și corespundența acestora cu realitatea din teren

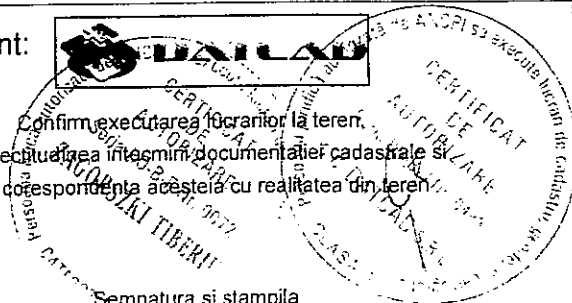

Semnatura si stampila

Data: 10.2015

Inspector

Confirm introducerea imobilului in baza de date integrata


Stampila BCPI

Oficiul de cadastru al imobilului ARAD
Nume si prenume **MELENCUC GHEORGHE**
Functia consilier
Semnatura si parola 106531

Data 25-11-2015

Scara 1:500

Nr. cadastral	Suprafata masurata (mp)	Adresa imobilului
345278	64	LOC. ARAD, B-DUL GEN. DRAGALINA NR.5
Cartea Funciara nr.	UAT	ARAD

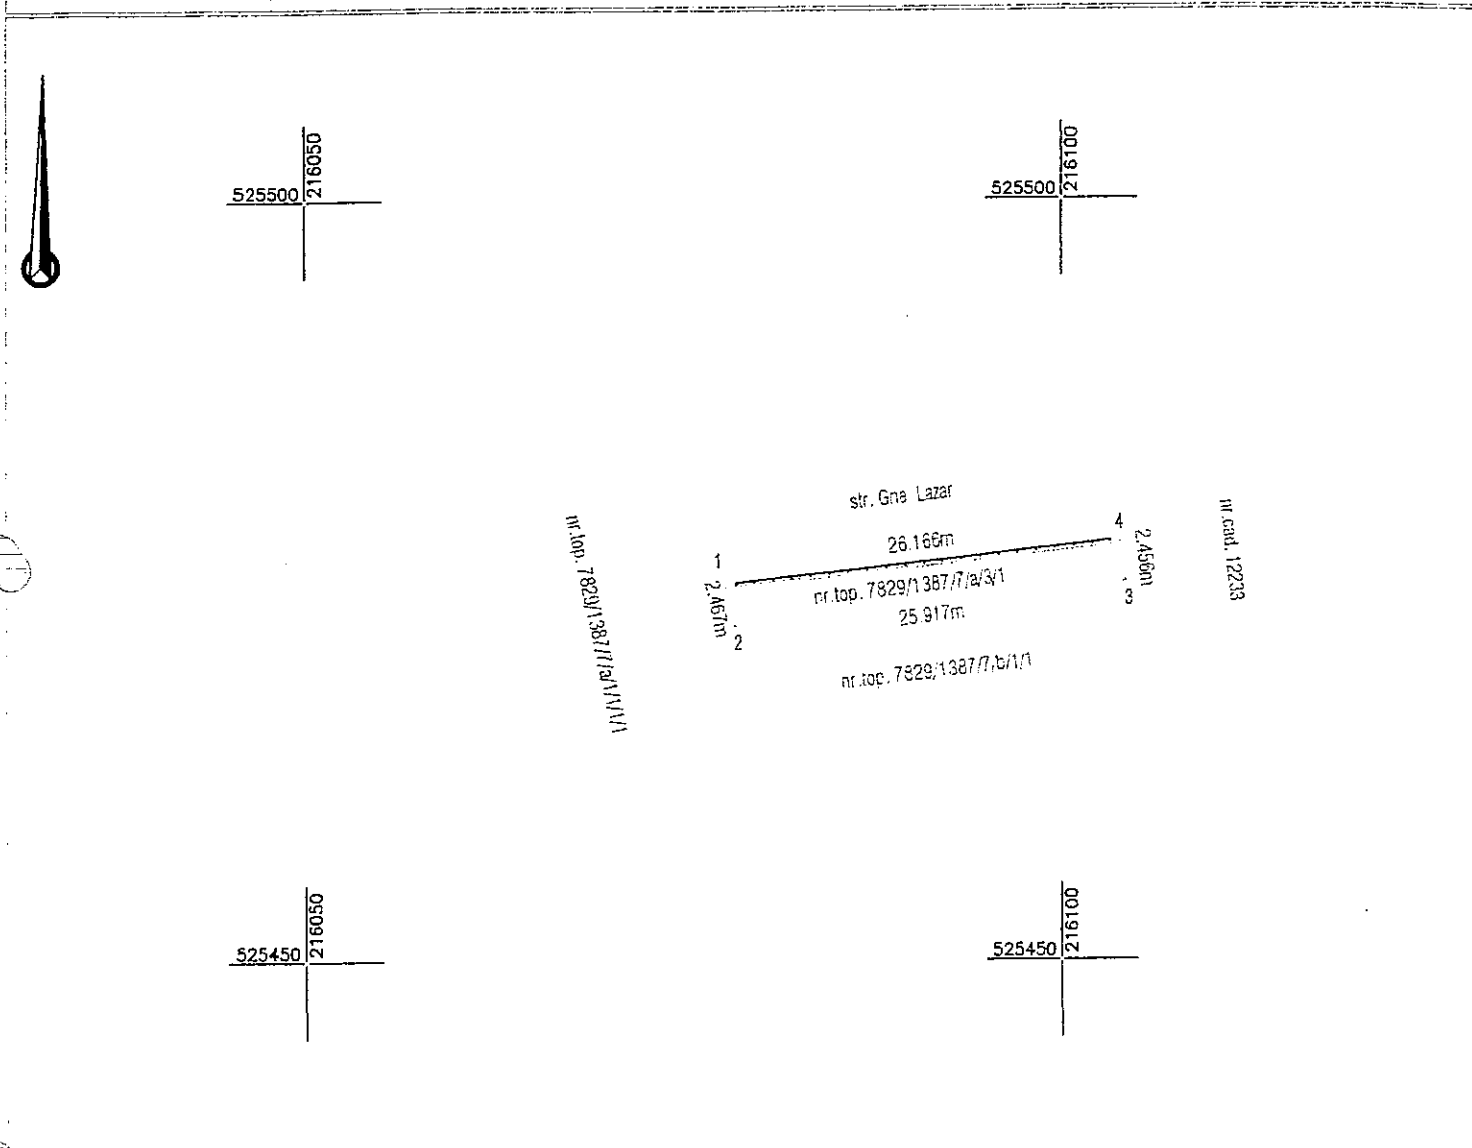

A. Date referitoare la teren

Nr. parcela	Categorie de folosinta	Suprafata (mp)	Mentuni
1	CC	64	TEREN PARTIAL IMPREJMUIT CU GARD DE BETON PE ALINIAMENTUL PUNCTELOR 1-4
TOTAL		64	


B. Date referitoare la constructii

Cod	Destinatie	Suprafata construita la sol (mp)	Mentuni
C1			
TOTAL			

Suprafata totala masurata a imobilului = 64 mp

Suprafata din act = 64 mp

Executant:

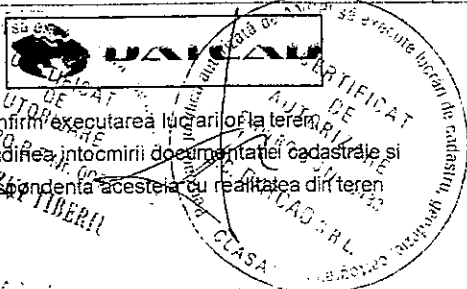


Semnatura si stampila

Data 10 2015

Inspector

Confirma introducerea imobilului in baza de date integrata

Stampila BCPI

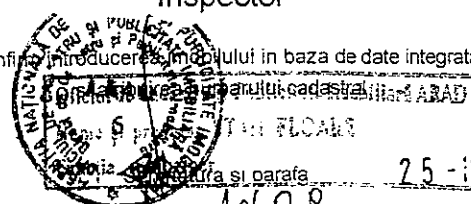

106538

25-11-2015

Data

Nr. cadastral	Suprafata masurata (mp)	Adresa imobilului
331749	3965	LOC. ARAD, B-DUL GEN DRAGALINA NR 5
Cartea Funciara nr.	331749	UAT ARAD

A. Date referitoare la teren

B. Date referitoare la constructii

Suprafata totala masurata a imobilului = 3965 mp

Executant:

Confirm executarea lucrarilor la teren,
corectitudinea intocmirii documentatiei cadastrale si
corespondenta acestora cu realitatea din teren


Confirm introducerea imobilului in baza de date integrata
si atribuirea numarului cadastral

74 -11- 2015

Data 11 2015

Data

Plan de amplasament si delimitare a imobilului
Scara 1:500

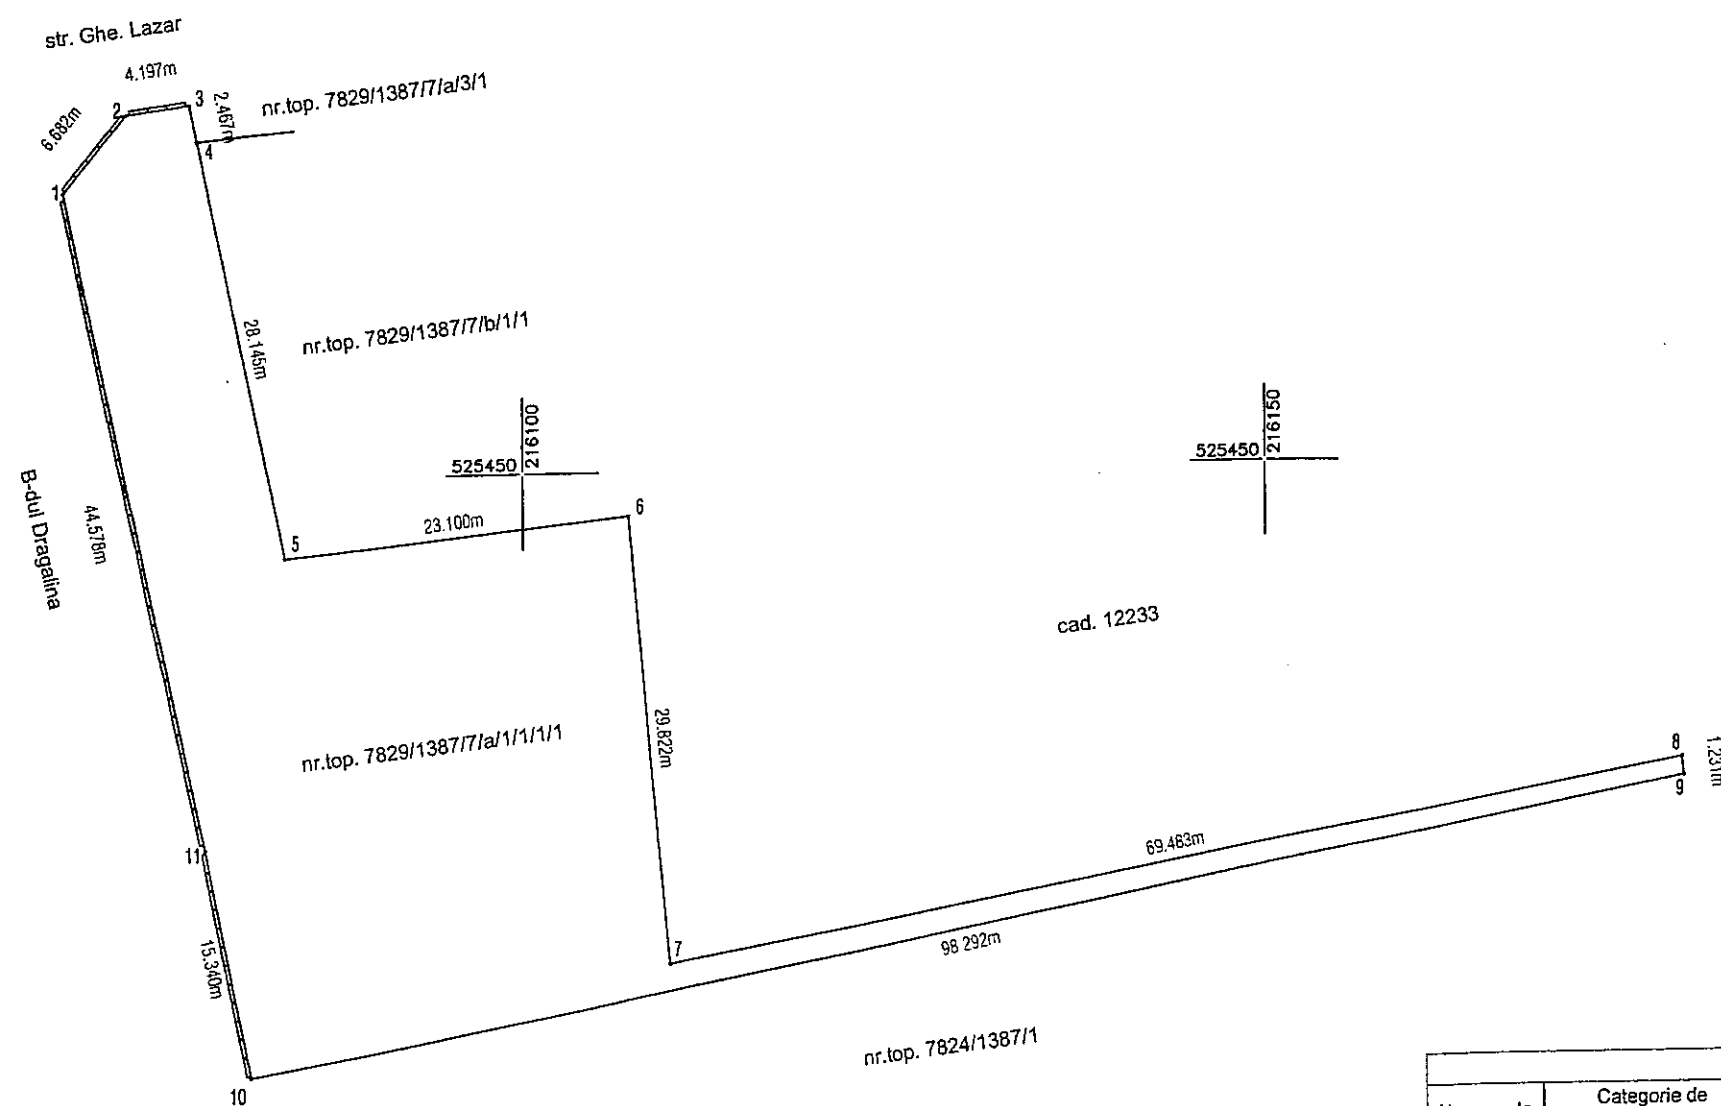

Nr. cadastral	Suprafata masurata (mp)	Adresa imobilului	
345381	1375	Loc. Arad, B-dul Dragalina nr. 5	
Cartea Funciara nr.	344777	UAT	ARAD


A. Date referitoare la teren			
Nr. parcela	Categorie de folosinta	Suprafata (mp)	Mentiuni
1	CC	1375	Imobil partial imprejmuit cu gard de beton pe aliniamentul punctelor 10,11...3
TOTAL		1375	

B. Date referitoare la constructii			
Cod	Destinatia	Suprafata contruita la sol (mp)	Mentiuni
C1			
TOTAL			

Suprafata totala masurata a imobilului = 1375mp
Suprafata din act = 1375mp

Executant: S.C. DATCAD S.R.L. CERTIFICAT Confirm executarea lucrarilor la teren, corectitudinea intocmirii documentatiei cadastrale si corespondenta acesteia cu realitatea din teren. S.C. DATCAD S.R.L. Semnatura si stampila Data: 11.2015	Inspector Confirm introducerea imobilului in baza de date integrata si atribuirea numarului cadastral Stampila BCP 106132 25 NOV 2015 Semnatura si parafa Data:
---	--

Plan de amplasament si delimitare a imobilului
Scara 1:1000

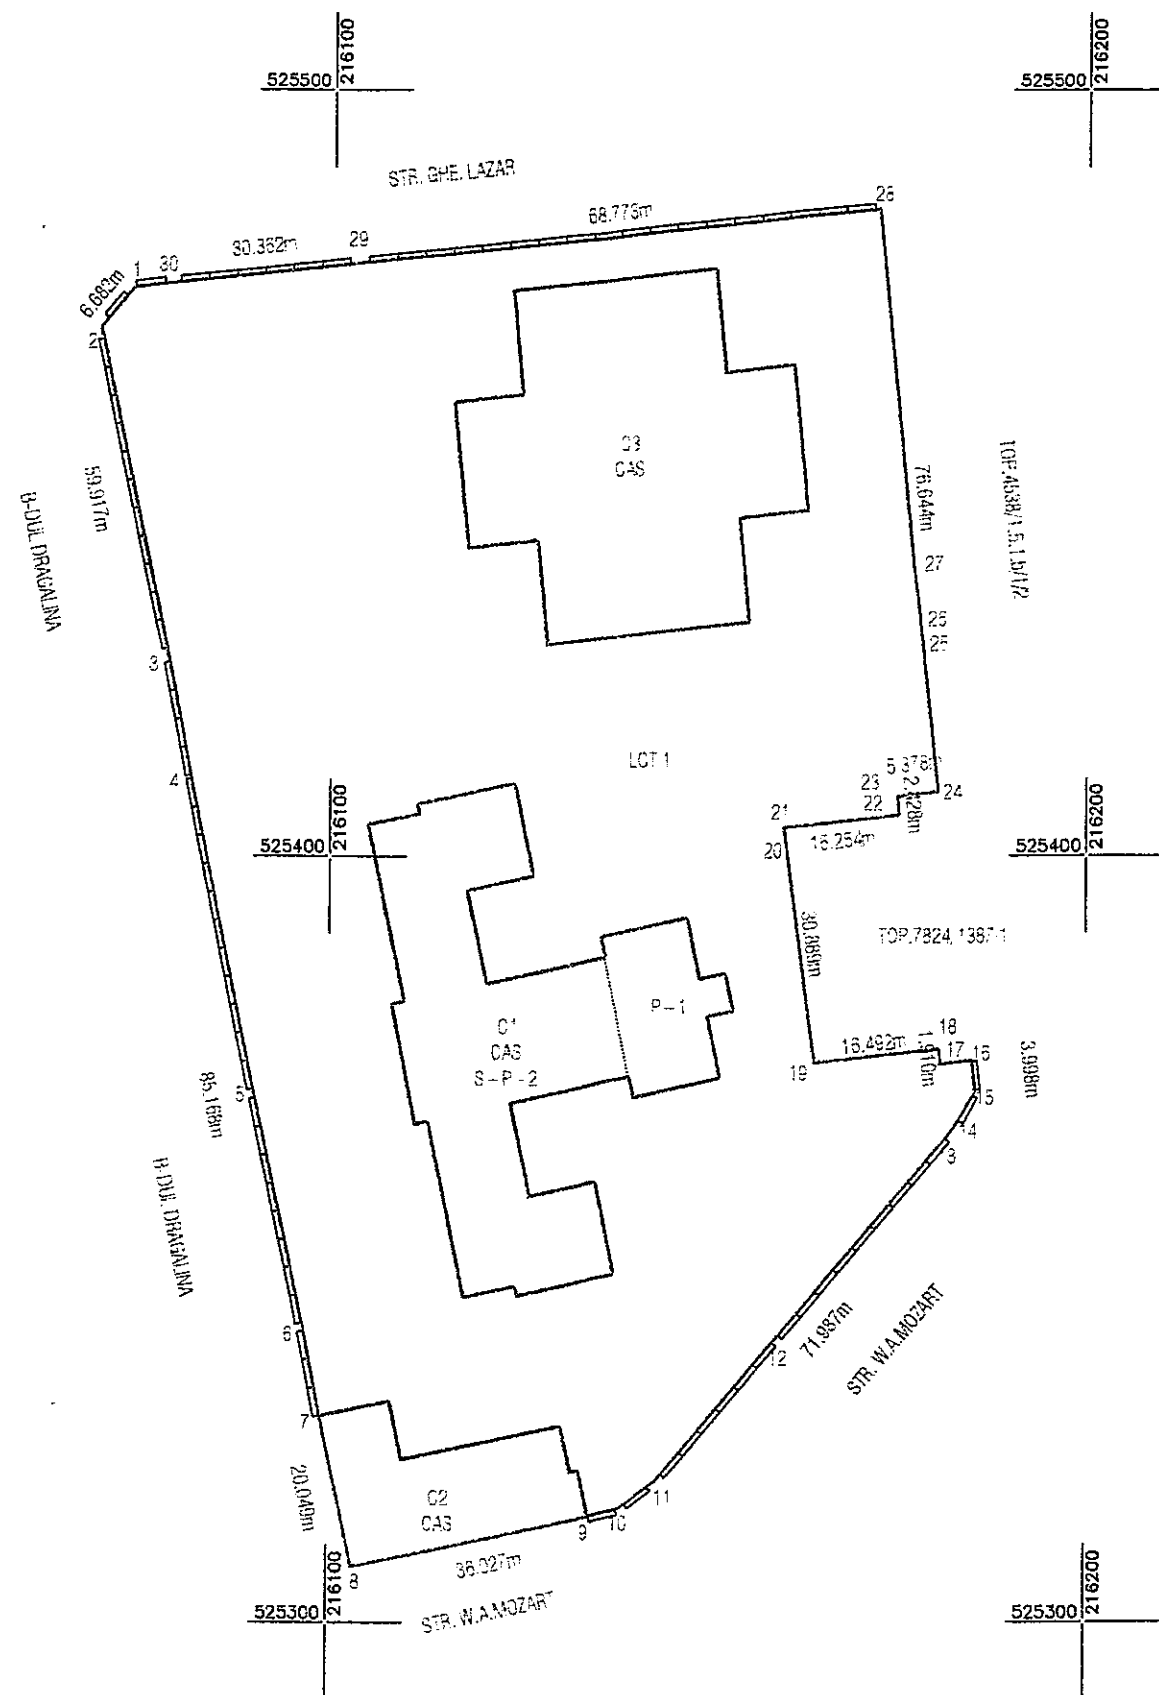

ANEXA 1.35

Nr. cadastral	Suprafata masurata (mp)	Adresa imobilului
	14134	Loc. ARAD, B-DUL DRAGALINA NR. 5-7
Cartea Funciara nr.	UAT	ARAD

A. Date referitoare la teren			
Nr. parcela	Categorie de folosinta	Suprafata (mp)	Mentiuni
1	CC	14134	Imobil partial imprejmuit cu gard de beton pe alinamentul punctelor 28, 7 si 9...16
TOTAL		14134	
B. Date referitoare la constructii			
Cod	Destinatia	Suprafata contruita la sol (mp)	Mentiuni
C1	CAS	1481	Colegiul National Preparandia - Dimitrie Tichindeal
C2	CAS	459	Colegiul National Preparandia - Dimitrie Tichindeal
C3	CAS	1613	Sala de sport scolara
TOTAL		3553	
Suprafata totala masurata a imobilului = 14134mp			
Suprafata din act = 14134mp			

Suprafata totala masurata a imobilului = 14134mp

Suprafata din act = 14134mp

Executant: S.C. DATCAD S.R.L.


Inspector

Confirm introducerea imobilului in baza de date integrata
si atribuirea numarului cadastral

Stampila BCPI

Semnatura si parafa


Plan de amplasament si delimitare a imobilului
Scara 1:1000

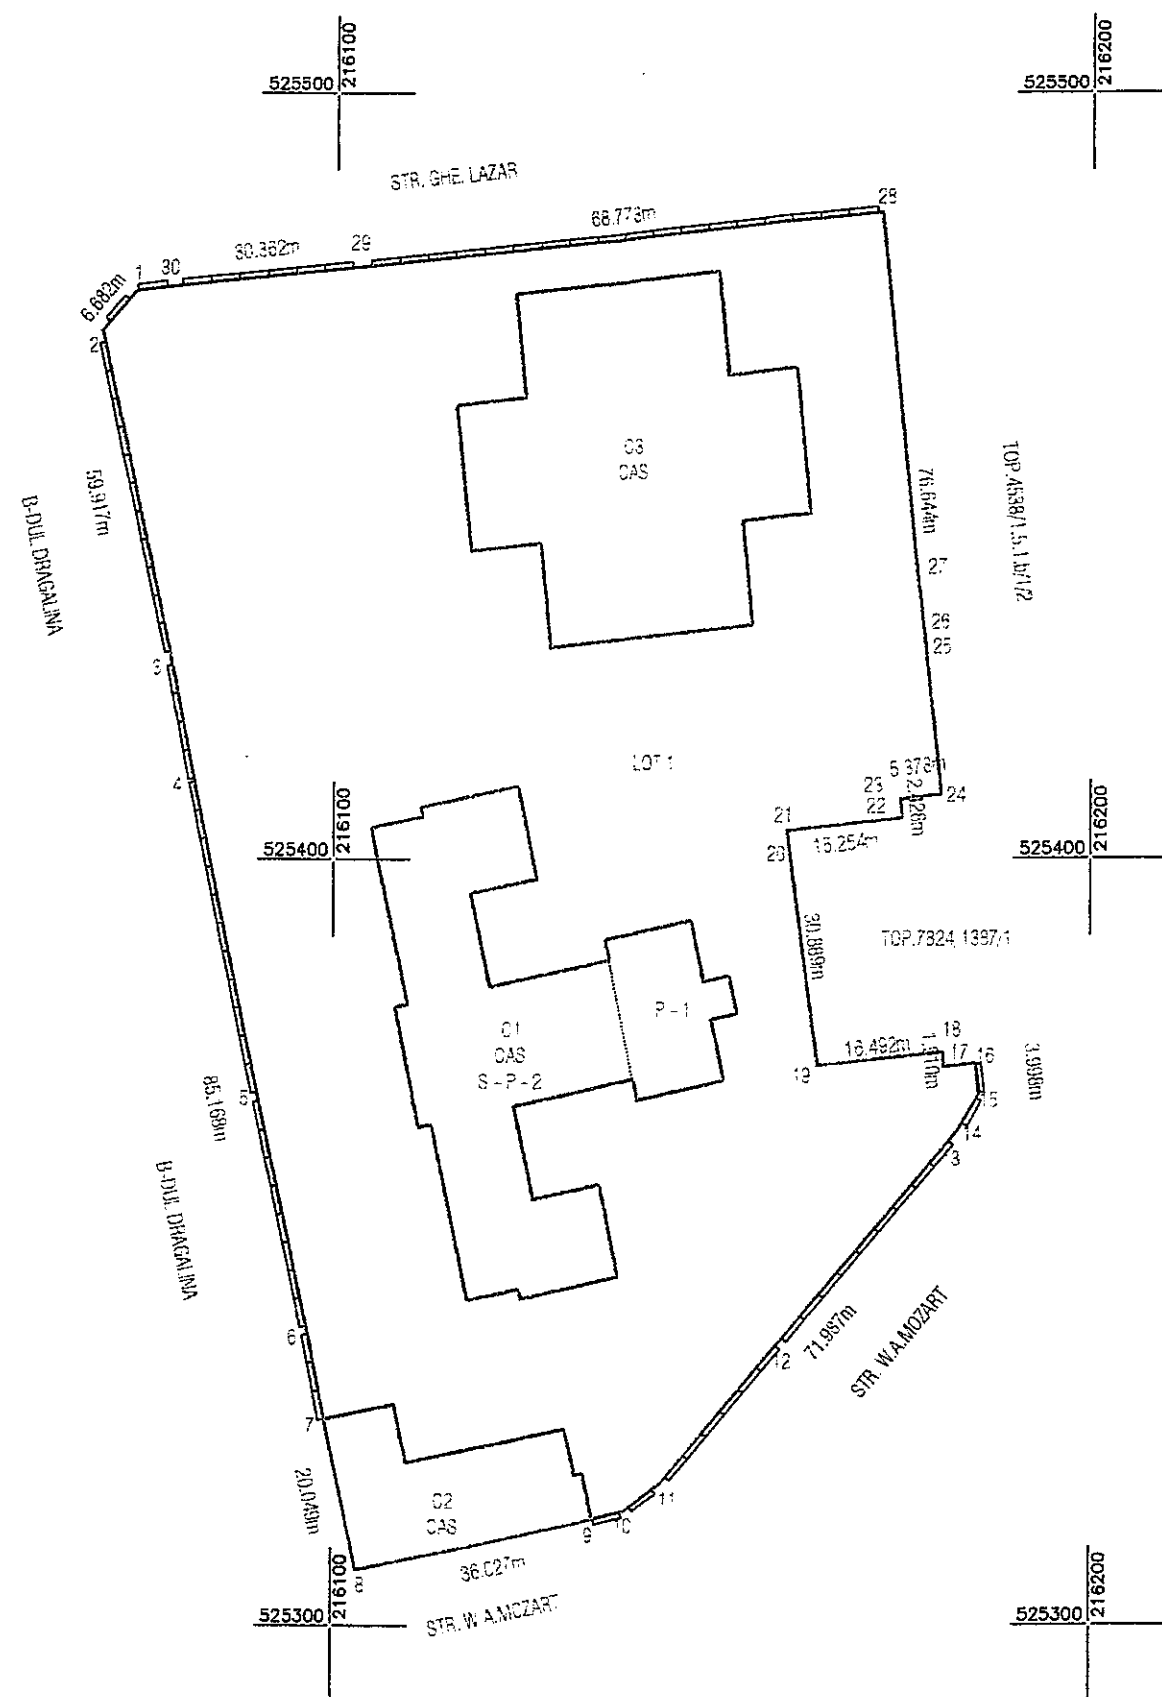

Nr. cadastral	Suprafata masurata (mp)	Adresa imobilului
	14134	Loc. ARAD, B-DUL DRAGALINA NR. 5-7
Cartea Funciara nr.		UAT ARAD

A. Date referitoare la teren			
Nr. parcela	Categorie de folosinta	Suprafata (mp)	Mentiuni
1	CC	14134	Imobil partial imprejmuit cu gard de beton pe aliniamentul punctelor 28 . 7 si 9 . .16
TOTAL		14134	
B. Date referitoare la constructii			
Cod	Destinatia	Suprafata contruita la sol (mp)	Mentiuni
C1	CAS	1481	Colegiul National Preparandia - Dimitrie Tichindeal
C2	CAS	459	Colegiul National Preparandia - Dimitrie Tichindeal
C3	CAS	1613	Sala de sport scolara
TOTAL		3553	
Suprafata totala masurata a imobiului = 14134mp			
Suprafata din act = 14134mp			

Executant: S.C. DATCAD S.R.L.

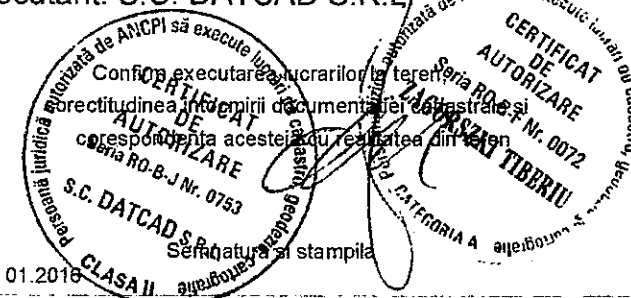

Inspector


Confirm introducerea imobilului in baza de date integrata
si atribuirea numarului cadastral

Stampila BCPI

Semnatura si parafa

Data

**Plan de amplasament si delimitare a imobilului
cu propunerea de alipire
Scara 1:1000**

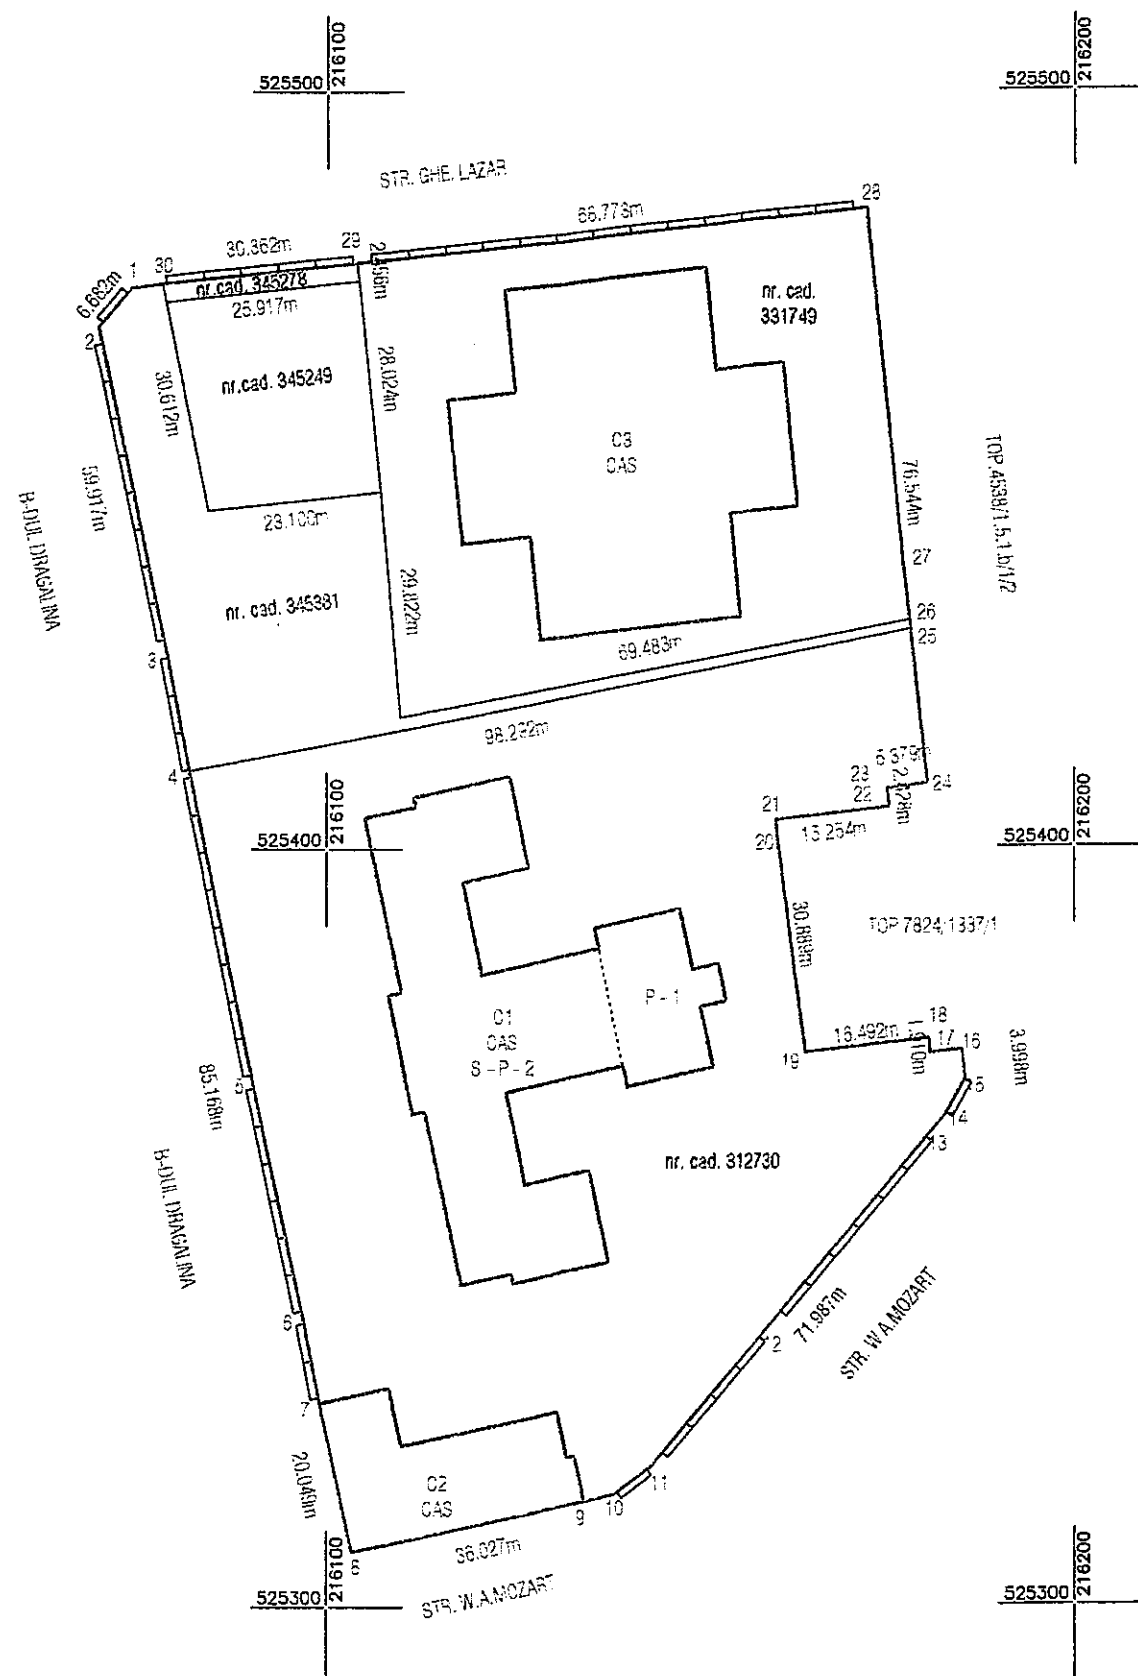

Nr. cadastral	Suprafata masurata	Adresa imobilului	
	14134	ARAD, B-DUL DRAGALINA NR 5-7	
Cartea Funciara nr.	312730, 331749, 345381, 345278, 345279	UAT	ARAD

Situatia actuala (inainte de alipire)				Situatia viitoare (dupa alipire)			
Nr.cad.	Suprafata (mp)	Categoria de folosinta	Descrierea imobilului	Nr.cadastral	Suprafata (mp)	Categoria de folosinta	Descrierea imobilului
312730	8043	CC	intravilan				
331749	3965	CC	intravilan				
345381	1375	CC	intravilan		14134	CC	Lot1 intravilan
345278	64	CC	intravilan				
345249	687	CC	intravilan				
TOTAL:	14134			TOTAL	14134		

Executanta **S.C. DATCAD S.R.L.**

CERTIFICAT
DE
AUTORIZARE
Seria 60-B-J Nr. 0072
Stampila si semnatura
ZAGORSKI TIBERIU

CERTIFICAT
DE
AUTORIZARE
Seria 60-B-J Nr. 0753
Stampila si semnatura
S.C. DATCAD S.R.L.
CLASA II

Data: 01.2016


Se confirma suprafata din masuratori si
Introducerea imobilului in baza de date

Parafa si semnatura:

Stampila BCPI

Data:

Plan de amplasament si delimitare a imobilului
cu propunerea de alipire
Scara 1:1000

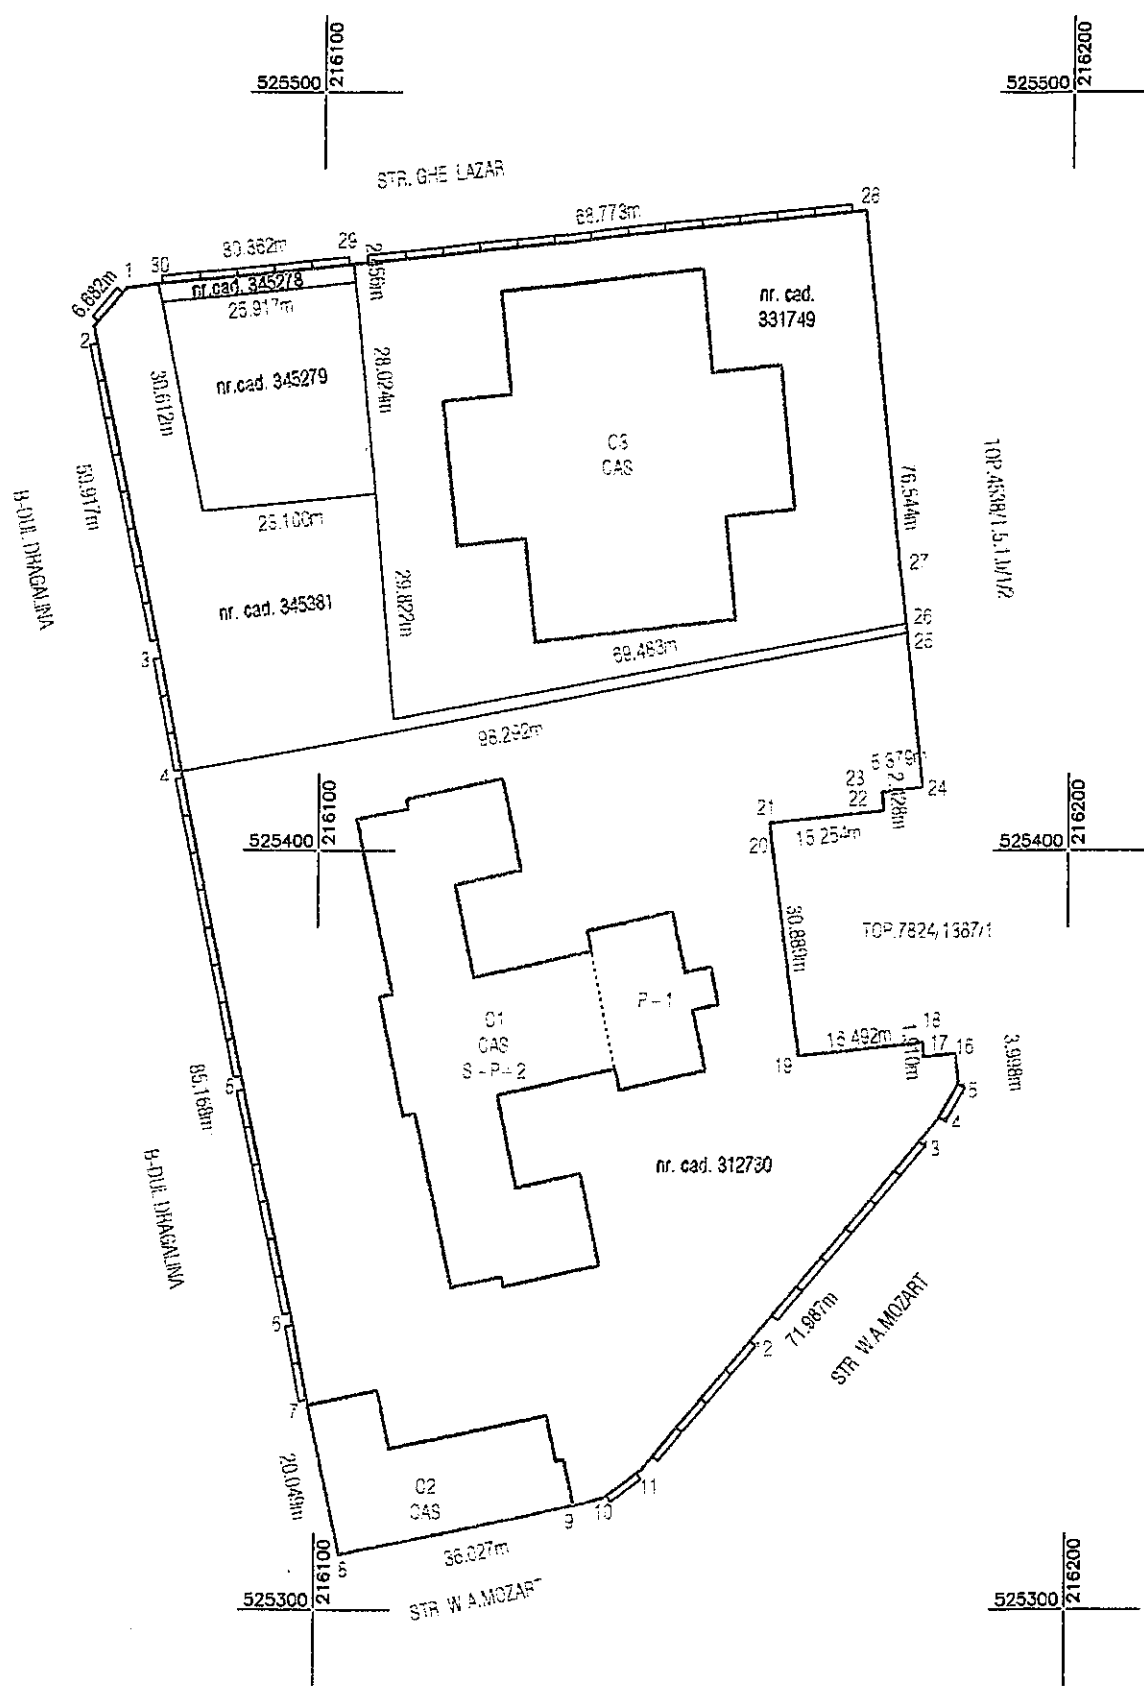

Nr. cadastral	Suprafata masurata	Adresa imobilului	
	14134	ARAD, B-DUL DRAGALINA NR. 5-7	
Cartea Funciara nr.	312730, 331749, 345381, 345278, 345279	UAT	ARAD

Situatia actuala (inainte de alipire)				Situatia viitoare (dupa alipire)			
Nr cad	Suprafata (mp)	Categoria de folosinta	Descrierea imobilului	Nr.cadastral	Suprafata (mp)	Categoria de folosinta	Descrierea imobilului
312730	8043	CC	intravilan	14134	14134	CC	Lot1 intravilan
331749	3965	CC	intravilan				
345381	1375	CC	intravilan				
345278	64	CC	intravilan				
345249	887	CC	intravilan				
TOTAL	14134			TOTAL	14134		

Executant: S.C. DATCAD S.R.L.

Stampila si semnatura

Se confirma suprafata din masuratori si
Introducerea imobilului in baza de date


Parafa si semnatura:

Stampila BCPI

Data: 01.2016

Data:

Plan de amplasament si delimitare a imobilului
cu propunerea de alipire
Scara 1:1000

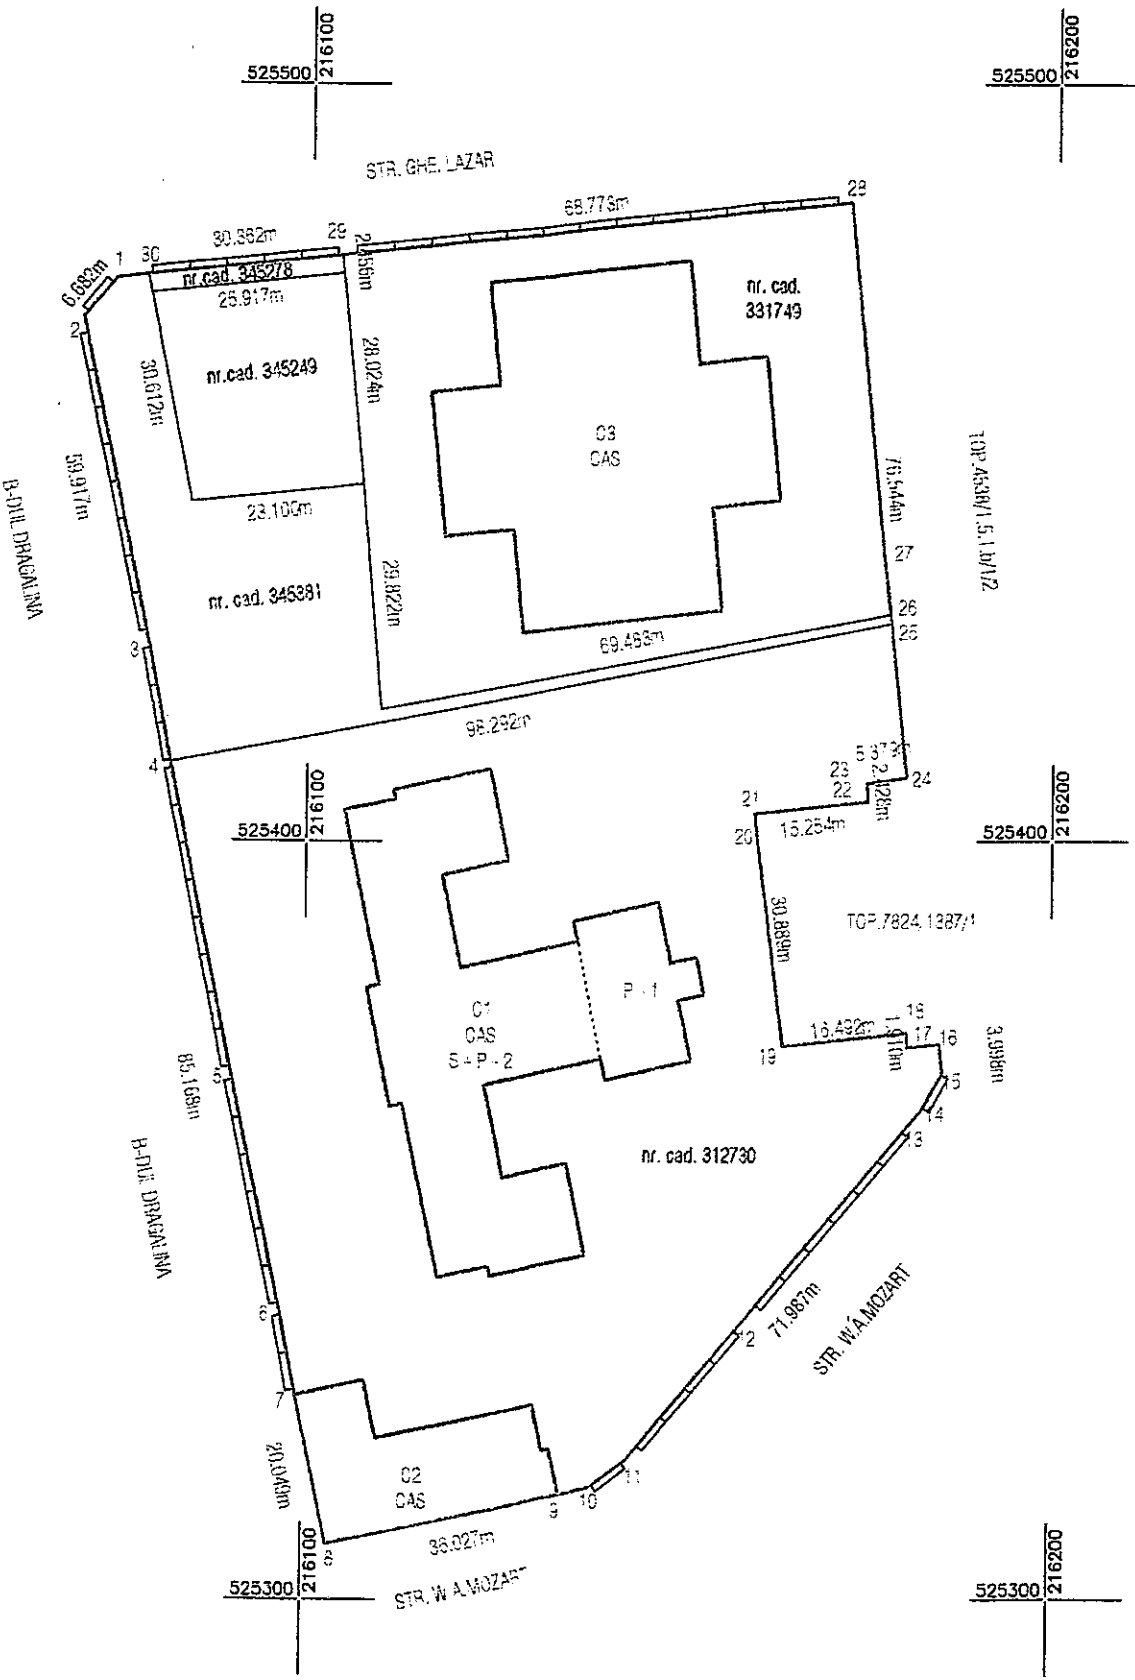

Nr. cadastral	Suprafata masurata	Adresa imobilului	
	14134	ARAD, B-DUL DRAGALINA NR 5-7	
Cartea Funciara nr.	312730, 331749, 345381, 345278, 345249	UAT	ARAD

Situatia actuala (inainte de alipire)				Situatia viitoare (dupa alipire)			
Nr.cad.	Suprafata (mp)	Categoria de folosinta	Descrierea imobilului	Nr.cadastral	Suprafata (mp)	Categoria de folosinta	Descrierea imobilului
312730	8043	CC	intravilan	14134	14134	CC	Lot1 intravilan
331749	3965	CC	intravilan				
345381	1375	CC	intravilan				
345278	64	CC	intravilan				
345249	687	CC	intravilan				
TOTAL:	14134			TOTAL	14134		

Executant: **S.C. DATCAD S.R.L.**

CERTIFICAT DE AUTORIZARE
Seria RD-B-J Nr. 0753
S.C. DATCAD S.R.L.
CLASA II

CERTIFICAT DE AUTORIZARE
Seria RD-B-F Nr. 0072
ZAGORSKI TIBERIU

Data: 01.2016

Se confirma suprafata din masuratori si
Introducerea imobilului in baza de date

Parafa si semnatura:

Stampila BCPI

Data: