



ROMÂNIA
JUDEȚUL ARAD
MUNICIPIUL ARAD
CONSILIUL LOCAL

HOTĂRÂREA nr. 454
din 20 decembrie 2016

reglementarea juridică a Punctului Termic nr. 4C, situat pe strada Ioan Brezoianu

Având în vedere inițiativa Primarului Municipiului Arad, exprimată în expunerea de motive înregistrată cu nr. 81.950/14.12.2016,

Analizând raportul nr. 81.951/14.12.2016 al Serviciului Evidență Domeniu Public,

Ținând cont de art. 23, lit. a) din Ordinul nr. 700/2014 al directorului general al Agenției Naționale de Cadastru și Publicitate Imobiliară pentru aprobarea Regulamentului de avizare, recepție și înscriere în evidențele de cadastru și carte funciară,

În baza Certificatului de atestare a dreptului de proprietate asupra terenurilor – Seria AR, Nr. 0066 emis de Consiliul Județean Arad,

Ținând cont de extrasul de carte funciară nr. 346709,

Luând în considerare rapoartele comisiilor de specialitate ale Consiliului Local al Municipiului Arad,

Adoptarea hotărârii în unanimitate de voturi (21 prezenți din totalul de 23),

În temeiul prevederilor art. 36 alin. (1), alin. (2) lit. c), alin. (9), art. 45 alin. (3), art. 115 alin. (1) lit. b) și art. 119-120 din Legea nr. 215/2001 a administrației publice locale, republicată, cu modificările și completările ulterioare,

CONSILIUL LOCAL AL MUNICIPIULUI ARAD

HOTĂRĂȘTE:

ART. 1: Se aprobă introducerea în circuitul civil a terenului, proprietatea Statului Român, în suprafață măsurată de 136 mp, aferent Punctului Termic 4C, situat în Municipiul Arad, strada Ioan Brezoianu, conform documentației cadastrale întocmite de către SC DATCAD SRL.

ART. 2: Prezentă hotărâre se va duce la îndeplinire de către Primarul Municipiului Arad, prin serviciile de specialitate și se va comunica celor interesați, de către Serviciul Administrație Publică Locală.

PREȘEDINTE DE ȘEDINȚĂ

Mariana CISMAȘIU

Contrasemnează

SECRETARUL MUNICIPIULUI ARAD

Lilioara STEPANESCU

Nr.423/14.12.2016
HOTĂRÂREA nr. _____
din _____ 2016

reglementarea juridică a Punctului Termic nr. 4C, situat pe strada Ioan Brezoianu

Având în vedere inițiativa Primarului Municipiului Arad, exprimată în expunerea de motive înregistrată cu nr. 81.950/14.12.2016,

Analizând raportul nr. 81.951/14.12.2016 al Serviciului Evidență Domeniu Public,

Ținând cont de art. 23, lit. a) din Ordinul nr. 700/2014 al directorului general al Agenției Naționale de Cadastru și Publicitate Imobiliară pentru aprobarea Regulamentului de avizare, recepție și înscriere în evidențele de cadastru și carte funciară,

În baza Certificatului de atestare a dreptului de proprietate asupra terenurilor – Seria AR, Nr. 0066 emis de Consiliul județean Arad,

Ținând cont de extrasul de carte funciară nr. 346709,

Luând în considerare rapoartele comisiilor de specialitate ale Consiliului Local al Municipiului Arad,

În temeiul prevederilor art. 36 alin. (1), alin. (2) lit. c), alin. (9), art. 45 alin. (3), art. 115 alin. (1) lit. b) și art. 119-120 din Legea nr. 215/2001 a administrației publice locale, republicată, cu modificările și completările ulterioare,

CONSILIUL LOCAL AL MUNICIPIULUI ARAD

HOTĂRĂȘTE:

ART. 1: Se aprobă introducerea în circuitul civil a terenului, proprietatea Statului Român, în suprafață măsurată de 136 mp, aferent Punctului Termic 4C, situat în Municipiul Arad, strada Ioan Brezoianu, conform documentației cadastrale întocmite de către SC DATCAD SRL.

ART. 2: Prezentă hotărâre se va duce la îndeplinire de către Primarul Municipiului Arad, prin serviciile de specialitate și se va comunica celor interesați, de către Serviciul Administrație Publică Locală.

PREȘEDINTE DE ȘEDINȚĂ	
Mariana CISMAȘIU	Contrasemnează
	SECRETARUL MUNICIPIULUI ARAD Lilioara STEPANESCU

PREȘ
EDIN
TE DE
ȘEDI

NTĂ

SECRETAR

PRIMARUL MUNICIPIULUI ARAD

Nr. 81.950 din 14.12.2016

Primarul Municipiului Arad

În temeiul prevederilor art. 45, alin. (6), din Legea nr. 215/2001 a administrației publice locale, republicată, cu modificările și completările ulterioare îmi exprim inițiativa de promovare a unui proiect de hotărâre cu următorul obiect:

„reglementarea juridică a Punctului Termic nr. 4C, situat pe strada Ioan Brezoianu” proiect în susținerea căruia formulez următoarea

EXPUNERE DE MOTIVE

Având în vedere necesitatea reglementării juridice a Punctului Termic nr. 4C, situat pe str. Brezoianu, colț cu str. Secerei, este necesar aducerea în circuitul civil a suprafeței de 136 mp, proprietatea Statului Român, conform documentației cadastrale întocmite.

Ulterior această parcelă va fi alipită imobilului de 92 mp, conform CF nr. 346709, urmând a se nota și construcția punctului termic în cauză.

Datorită celor prezentate mai sus, consider oportun adoptarea unei hotărâri în acest sens.

P R I M A R
Gheorghe FALCĂ

PRIMĂRIA MUNICIPIULUI ARAD

DIRECȚIA PATRIMONIU

SERVICIUL EVIDENȚĂ DOMENIU PUBLIC

Nr. 81.951/14.12.2016

R A P O R T

Referitor la: expunerea de motive înregistrată cu nr. 81.950/14.12.2016 a domnului Gheorghe Falcă, Primarul Municipiului Arad, ce are ca obiect:

”reglementarea juridică a Punctului Termic nr. 4C, situat pe strada Ioan Brezoianu”;

Având în vedere:

- art. 537 din Legea nr. 287/2009 privind Codul civil, rep, cu modificările și completările ulterioare;

- art. 23, lit. a) din Ordinul nr. 700/2014 al directorului general al Agenției Naționale de Cadastru și Publicitate Imobiliară pentru aprobarea Regulamentului de avizare, recepție și înscriere în evidențele de cadastru și carte funciară;

În baza Certificatului de atestare a dreptului de proprietate asupra terenurilor – Seria AR, Nr. 0066 emis de Consiliul județean Arad;

Ținând cont de extrasul de carte funciară nr. 346709;

P R O P U N E M:

aprobarea introducerii în circuitul civil a terenului, proprietatea Statului Român, în suprafață măsurată de 136 mp, aferent Punctului Termic 4C, situat în Municipiul Arad, strada Ioan Brezoianu, conform documentației cadastrale întocmite de către SC DATCAD SRL.

DIRECTOR EXECUTIV,
Ioan Ignat


ȘEF SERVICIU,
Mihaela Balaș

ÎNTOCMIT,
Alina Bociort

Plan de amplasament si delimitare a imobilului
Scara 1:500

ANEXA 1.35

Nr. cadastral	Suprafata masurata (mp)	Adresa imobilului	
	92	LOC. ARAD	
Cartea Funciara nr.	346709	UAT	ARAD

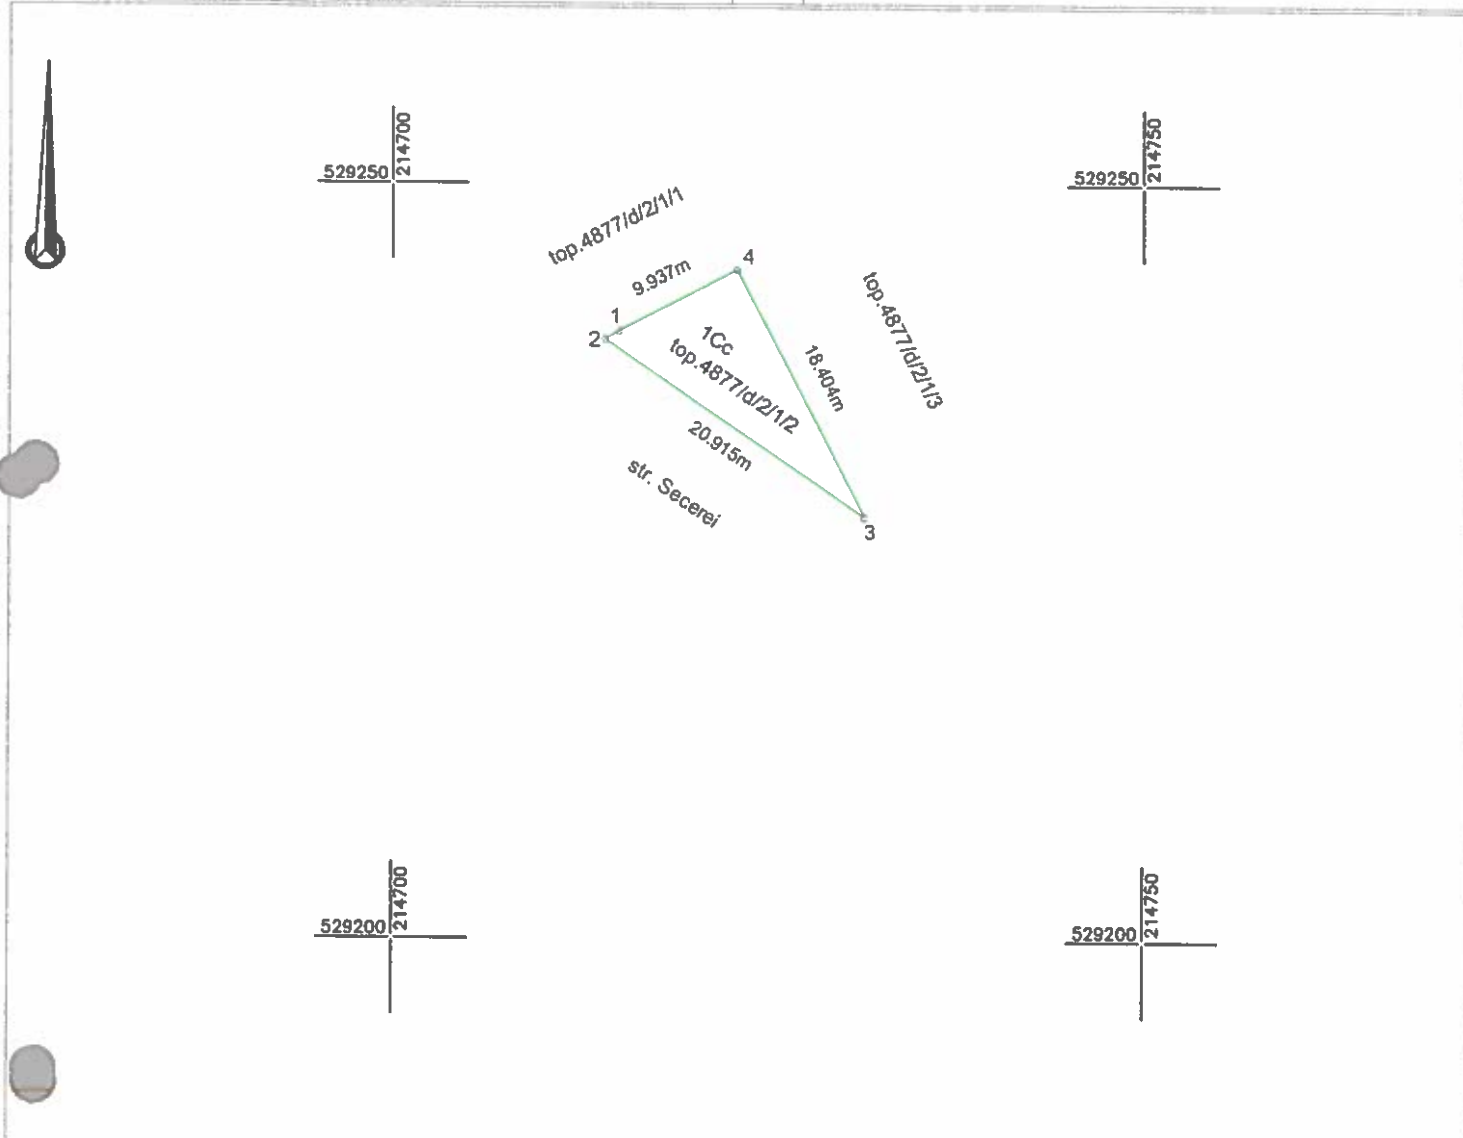

A. Date referitoare la teren

Nr. parcela	Categorie de folosinta	Suprafata (mp)	Mentiuni
1	Cc	92	TEREN IMPREJMUIT DE ZIDARIILE CONSTRUCTIILOR DIN JUR
TOTAL		92	

B. Date referitoare la constructii

Cod	Destinatie	Suprafata contruita la sol (mp)	Mentiuni
TOTAL			

Suprafata totala masurata a imobilului = 92mp

Suprafata din act = 92mp

Executant:



Semnatura si stampila

Data: 09 2016

Inspector

Confirm introducerea imobilului in baza de date integrata
si atribuirea numarului cadastral

Stampila BCPI


Semnatura si parafa

Data:

Plan de amplasament si delimitare a imobilului
Scara 1:500

ANEXA 1.35

Nr. cadastral	Suprafata masurata (mp)	Adresa imobilului	
	136	LOC. ARAD	
Cartea Funciara nr.		UAT	ARAD

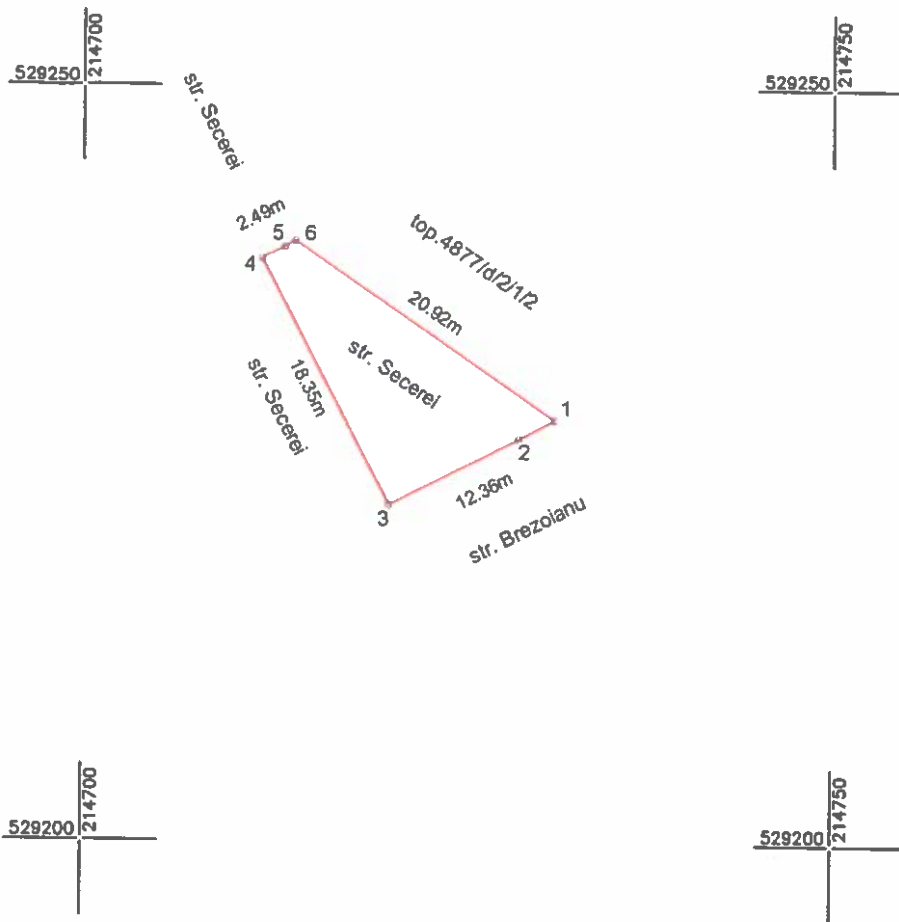

A. Date referitoare la teren

Nr. parcela	Categorie de folosinta	Suprafata (mp)	Mentiuni
1	DR	136	
TOTAL		136	TEREN NEIMPREJMUIT

B. Date referitoare la constructii

Cod	Destinatia	Suprafata contruita la sol (mp)	Mentiuni
TOTAL			

Suprafata totala masurata a imobilului = 136mp

Suprafata din act = 136mp

Executant:



Data: 09 2016

Semnatura si stampila

Inspector

Confirm introducerea imobilului in baza de date integrata
si atribuirea numarului cadastral

Stampila BCPI

Semnatura si parafa

Data: