



ROMÂNIA
JUDEȚUL ARAD
MUNICIPIUL ARAD
CONSILIUL LOCAL

H O T Ă R Ă R E A nr. 485
din 12 decembrie 2017

privind rectificarea unei suprafețe de teren, proprietate a Municipiului Arad,
situată în Arad, zona cimitirului Eternitatea

Având în vedere inițiativa Primarului Municipiului Arad, exprimată în expunerea de motive înregistrată cu nr. 77.774/22.11.2017,

Analizând raportul nr. 77.775/22.11.2017 al Serviciului Evidență și Administrare Domeniul Public,

Ținând seama de art. 3 alin. (4) din Legea nr. 213/1998 privind bunurile proprietate publică, cu modificările și completările ulterioare,

Luând în considerare art. 33 și art. 219 din Ordinul nr. 700/2014 al directorului general al Agenției Naționale de Cadastru și Publicitate Imobiliară pentru aprobarea Regulamentului de avizare, recepție și înscriere în evidențele de cadastru și carte funciară, cu modificările și completările ulterioare, coroborat cu art. 907 – 908 din Legea nr. 287/2009 privind Codul civil, republicată, cu modificările și completările ulterioare,

Ținând cont de extrasul de carte funciară nr. 342329 Arad, nr. cad: 13253,

Având în vedere Hotărârea Guvernului României nr. 976/2002 privind atestarea domeniului public al județului Arad, precum și al municipiului Arad, orașelor și comunelor din județul Arad, Anexa 2,

Analizând rapoartele comisiilor de specialitate ale Consiliului Local al Municipiului Arad,

Adoptarea hotărârii în unanimitate de voturi (17 prezenți din totalul de 23),

În temeiul prevederilor art. 36 alin. (1), alin. (2) lit. c), alin. (9), art. 45 alin. (3), art. 115 alin. (1) lit. b) din Legea nr. 215/2001, a administrației publice locale, republicată, cu modificările și completările ulterioare,

CONSILIUL LOCAL AL MUNICIPIULUI ARAD
H O T Ă R Ă Ș T E

Art. 1: Se atestă apartenența la domeniul public al Municipiului Arad, imobilul – teren care în prezent reprezintă proprietatea Comunității Orașului Liber Regal Arad, situat în intravilanul Municipiului Arad, înscris în CF nr. 342329 Arad, nr. cad. 13253.

Art. 2: Se aprobă rectificarea suprafeței de teren, proprietate publică a municipiului Arad, înscrisă în CF nr. 342329 Arad, cu cad: 13253, de la 27.430 mp la 5.238 mp, potrivit documentației cadastrale întocmită de către S.C. DATCAD S.R.L., ce constituie anexa la prezenta hotărâre.

Art. 3. Diferența de suprafață rezultată conform art.2, proprietate a Municipiului Arad, va fi alipită la imobilul „Cimitir Eternitatea” pentru întregirea ariei acestuia, potrivit Hotărârii Guvernului României nr. 976/2002 privind atestarea domeniului public al județului Arad, precum și al municipiului Arad, orașelor și comunelor din județul Arad, Anexa 2, poziția 246.

Art. 4: Prezenta hotărâre se va duce la îndeplinire de către Serviciul Evidență și Administrare Domeniul Public și se va comunica celor interesați de către Serviciul Administrație Publică Locală.

PREȘEDINTE DE ȘEDINȚĂ
Ionel BULBUC

Contrasemnează pentru legalitate
SECRETARUL MUNICIPIULUI ARAD
Lilioara STEPANESCU


Red./Dact. I.F./I.F. Verif. C.M.
1 ex. Serviciul Evidență și Administrare Domeniu Public
1 ex. Instituția Prefectului-Județul Arad
1 ex. Dosar ședință CLMA 12.12.2017

Cod PMA -S4-02

Scara 1:1000

Nr. cadastral	Suprafata masurata (mp)	Adresa imobilului
13253	5238	Str.Poetului,FN
Cartea Funciara nr.	342329	UAT Arad

ANEXA Nr. 1
la Hotărârea Consiliului Local al
Municipiului Arad
Nr. 485 din 12.12.2017

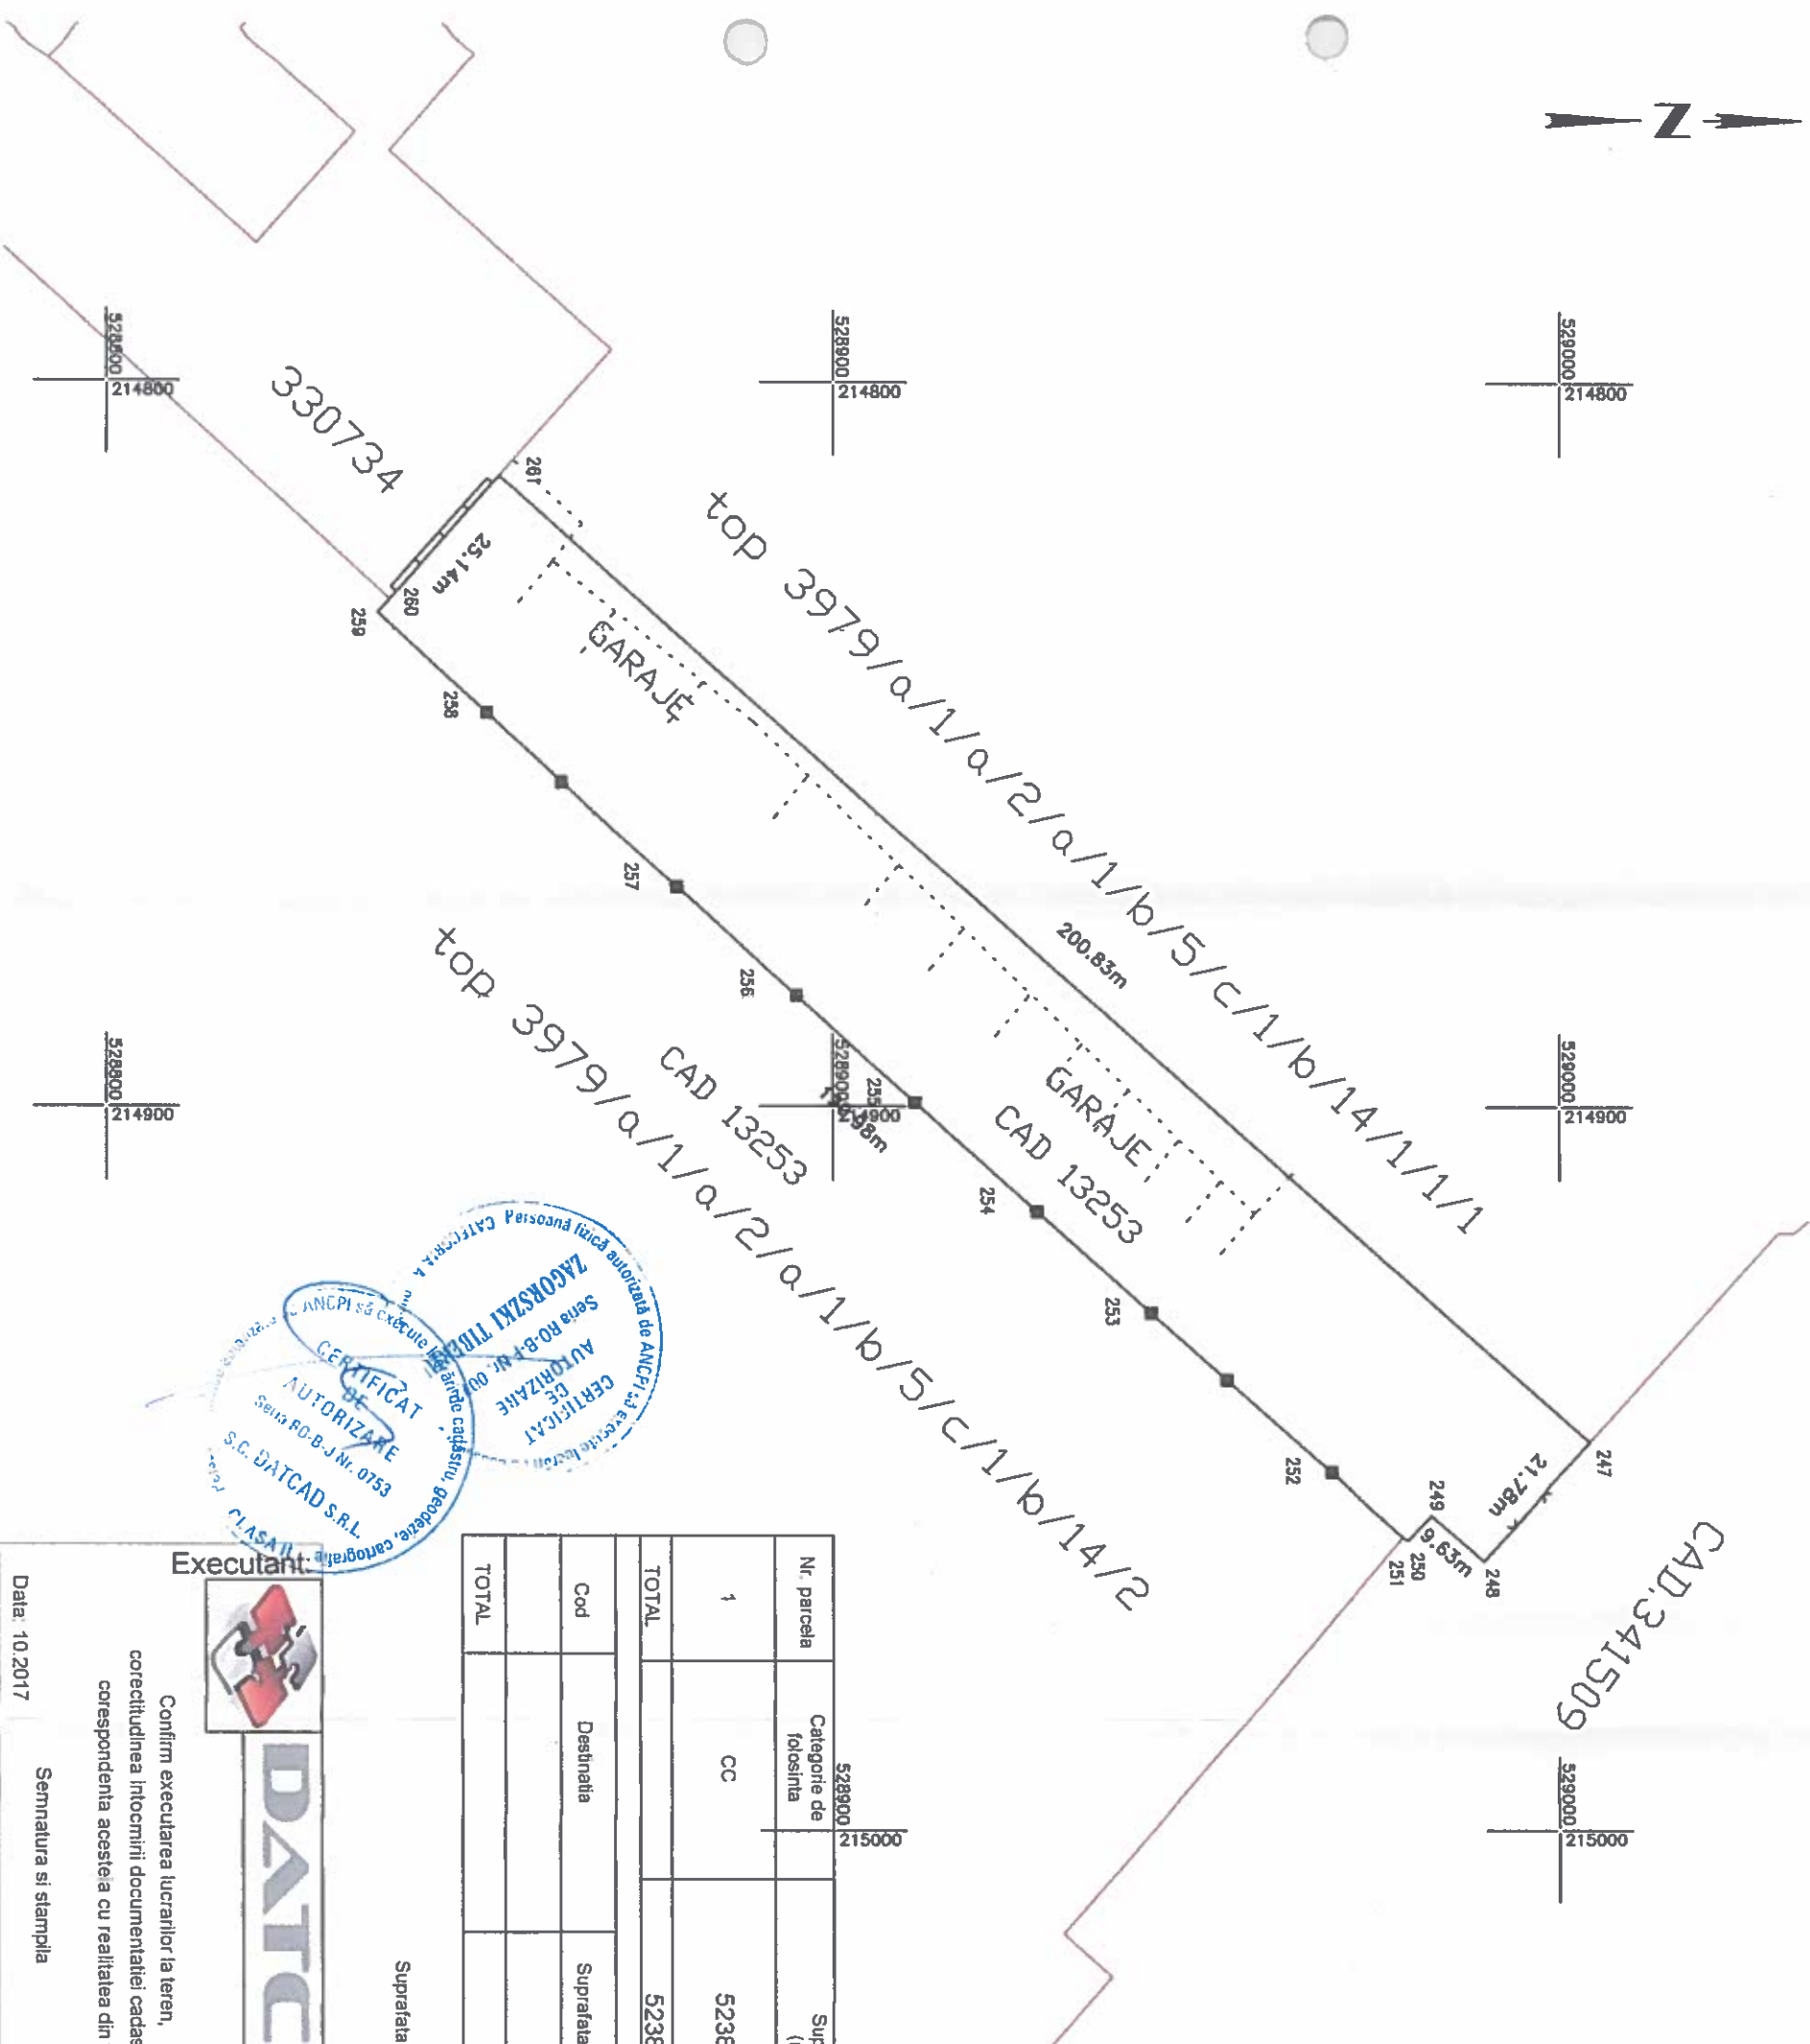

Nr. parcela	Categorie de folosinta	Suprafata (mp)	Menturi
1	CC	5238	MOBILUL ESTE INPREJMUIT PE ALINIAMENTUL PUNCTELOR 247-248-249-250 CL GARD DE PLASA ,PE ALINIAMENTUL PCT 250-251... 260 CONDUCTA TERMOFICAR 260-261 GARD DE BETON
TOTAL		5238	
B. Date referitoare la constructii			
Cod	Destinatie	Suprafata contruita la sol (mp)	Menturi
TOTAL			

Suprafata totala masurata a imobilului = 5238 mp
Suprafata din act = 27430 mp

Executant:



DATA

Inspector

**Confirm introducerea imobilului in baza de date integrata
si atribuirea numarului cadastral**

Confirm executarea lucrărilor la teren,

Stampila BCP1

Date: 10.2017

Semnatura si stampila

Data:

Semnatura si parafa

H O T Ă R Ă R E A nr. _____
din _____ 2017

privind rectificarea unei suprafețe de teren, proprietate a Municipiului Arad,
situată în Arad, zona cimitirului Eternitatea

Având în vedere inițiativa Primarului Municipiului Arad, exprimată în expunerea de motive înregistrată cu nr. 77.774/22.11.2017,

Analizând raportul nr. 77.775/22.11.2017 al Serviciului Evidență și Administrare Domeniul Public,

Ținând seama de art. 3 alin. (4) din Legea nr. 213/1998 privind bunurile proprietate publică, cu modificările și completările ulterioare,

Luând în considerare art. 33 și art. 219 din Ordinul nr. 700/2014 al directorului general al Agenției Naționale de Cadastru și Publicitate Imobiliară pentru aprobarea Regulamentului de avizare, recepție și înscriere în evidențele de cadastru și carte funciară, cu modificările și completările ulterioare, coroborat cu art. 907 – 908 din Legea nr. 287/2009 privind Codul civil, republicată, cu modificările și completările ulterioare,

Ținând cont de extrasul de carte funciară nr. 342329 Arad, nr. cad: 13253,

Având în vedere Hotărârea Guvernului României nr. 976/2002 privind atestarea domeniului public al județului Arad, precum și al municipiului Arad, orașelor și comunelor din județul Arad, Anexa 2,

Analizând rapoartele comisiilor de specialitate ale Consiliului Local al Municipiului Arad,

În temeiul prevederilor art. 36 alin. (1), alin. (2) lit. c), alin. (9), art. 45 alin. (3), art. 115 alin. (1) lit. b) din Legea nr. 215/2001, a administrației publice locale, republicată, cu modificările și completările ulterioare,

CONSILIUL LOCAL AL MUNICIPIULUI ARAD
H O T Ă R Ă Ș T E

Art. 1: Se atestă apartenența la domeniul public al Municipiului Arad, imobilul – teren care în prezent reprezintă proprietatea Comunității Orașului Liber Regal Arad, situat în intravilanul Municipiului Arad, înscris în CF nr. 342329 Arad, nr. cad. 13253.

Art. 2: Se aprobă rectificarea suprafeței de teren, proprietate publică a municipiului Arad, înscrisă în CF nr. 342329 Arad, cu cad: 13253, de la 27.430 mp la 5.238 mp, potrivit documentației cadastrale întocmită de către S.C. DATCAD S.R.L., ce constituie anexa la prezenta hotărâre.

Art. 3. Diferența de suprafață rezultată conform art.2, proprietate a Municipiului Arad, va fi alipită la imobilul „Cimitir Eternitatea” pentru întregirea ariei acestuia, potrivit Hotărârii Guvernului României nr. 976/2002 privind atestarea domeniului public al județului Arad, precum și al municipiului Arad, orașelor și comunelor din județul Arad, Anexa 2, poziția 246.

Art. 4: Prezenta hotărâre se va duce la îndeplinire de către Serviciul Evidență și Administrare Domeniul Public și se va comunica celor interesați de către Serviciul Administrație Publică Locală.

PREȘEDINTE DE ȘEDINȚĂ

SECRETAR

PRIMARUL MUNICIPIULUI ARAD

Nr. 77.774 din 22.11.2017

Primarul Municipiului Arad

În temeiul prevederilor art. 45, alin. (6), din Legea nr. 215/2001 a administrației publice locale, republicată, cu modificările și completările ulterioare îmi exprim inițiativa de promovare a unui proiect de hotărâre cu următorul obiect:

„rectificarea unei suprafețe de teren, proprietate a Municipiului Arad, situată în Arad, zona cimitirului Eternitatea”, proiect în susținerea căruia formulez următoarea

EXPUNERE DE MOTIVE

În vederea clarificării situației juridice a cimitirului Eternitatea, în conformitate cu HGR nr. 976/2002, consider oportun adoptarea, de către Consiliul Local Municipal a unei hotărâri, prin care să se aprobe rectificarea suprafeței de teren din CF nr. 342329 Arad, conform documentației cadastrale anexate.

P R I M A R
Gheorghe FALCĂ

R A P O R T

Referitor la: expunerea de motive înregistrată cu nr. 77.774/21.11.2017 a domnului Gheorghe Falcă, Primarul Municipiului Arad;

Obiect: *rectificarea unei suprafețe de teren, proprietate a Municipiului Arad, situată în Arad, zona cimitirului Eternitatea;*

Ținând cont de:

- art. 3, alin. (4) din Legea nr. 213/1998 privind bunurile proprietate publică, cu modificările și completările ulterioare

- art. 33 și art. 219 din Ordinul nr. 700/2014 al directorului general al Agenției Naționale de Cadastru și Publicitate Imobiliară pentru aprobarea Regulamentului de avizare, recepție și înscriere în evidențele de cadastru și carte funciară coroborat cu art. 907 – 908 din Legea nr. 287/2009 privind Codul civil;

- extras de carte funciară nr. 348082 Arad;

- HGR nr. 976/2002 privind atestarea domeniului public al județului Arad, precum și al municipiului Arad, orașelor și comunelor din județul Arad, Anexa 2

- documentația cadastrală întocmită de către S.C. DATCAD S.R.L.;

P R O P U N E M:

1. Declararea ca domeniu public al Municipiului Arad, imobilul – teren care în prezent reprezintă proprietatea Comunității Orașului Liber Regal Arad, situat în intravilanul Municipiului Arad, înscris în CF nr. 342329 Arad, nr. cad. 13253.
2. Aprobarea rectificării suprafeței de teren, proprietate publică a municipiului Arad, înscrisă în CF nr. 342329 Arad, cu cad: 13253, de la 27.430 mp la 5.238 mp, potrivit documentației cadastrale întocmită de către S.C. DATCAD S.R.L., anexată. Diferența de suprafață, proprietate a Municipiului Arad va fi alipită la imobilul „Cimitir Eternitatea” pentru întregirea ariei acestuia, potrivit HGR nr. 976/2002 privind atestarea domeniului public al județului Arad, precum și al municipiului Arad, orașelor și comunelor din județul Arad, Anexa 2, poziția 246.

DIRECTOR EXECUTIV
Ioan IGNAT

ȘEF SERVICIU
Mihaela BALAȘ

CONSILIER
Virgil BAN

VIZAT JURIDIC