



ROMÂNIA
JUDEȚUL ARAD
MUNICIPIUL ARAD
CONSILIUL LOCAL

HOTĂRÂRE A nr. 174
din 8 iunie 2017

completarea articolului 1 la Hotărârea nr. 198/2016 a Consiliului Local al Municipiului Arad privind dezlipirea unui imobil în vederea reglementării situației juridice a imobilului situat pe str. Steagului nr. 27 aferent unității de învățământ Școala Gimnazială „Adam Nicolae

Având în vedere inițiativa Primarului Municipiului Arad, exprimată în expunerea de motive înregistrată cu nr. 33585/17.05.2017,

Văzând raportul nr. 33586/17.05.2017 al Serviciului Evidență Domeniu Public,

Ținând seama de art. 1 alin. (5) și art. 40 alin. (3) din Legea cadastrului și a publicității imobiliare nr. 7/1996, republicată, cu modificările și completările ulterioare,

Analizând extrasul de carte funciară nr. 302117 – Arad,

În conformitate cu prevederile art. 879 alin. (2) din Legea nr. 287/2009 privind Codul Civil, republicată, cu modificările și completările ulterioare,

În baza prevederilor art. 132 alin. (1) din Ordinul nr. 700/2014 al directorului general al Agenției Naționale de Cadastru și Publicitate Imobiliară pentru aprobarea Regulamentului de avizare, recepție și înscriere în evidențele de cadastru și carte funciară, cu modificările și completările ulterioare,

Luând în considerare planul de amplasament și delimitare a imobilului cu propunerea de dezlipire, scara 1:500 întocmit de persoană juridică autorizată ANCPI,

Conform Referatului de admitere nr. 36847/11.04.2017 al Oficiului de Cadastru și Publicitate Imobiliară Arad,

Văzând rapoartele comisiilor de specialitate ale Consiliului Local al Municipiului Arad,

Adoptarea hotărârii în unanimitate de voturi (22 prezenți din totalul de 23),

În temeiul prevederilor art. 36 alin. (1), alin. (2) lit. c), alin. (9), art. 45 alin. (3), art. 115 alin. (1) lit. b) din Legea nr. 215/2001, a administrației publice locale, republicată, cu modificările și completările ulterioare,

CONSILIUL LOCAL AL MUNICIPIULUI ARAD

HOTĂRÂȘTE

Art.I: Se completează art. 1 din Hotărârea nr. 198/2016 a Consiliului Local al Municipiului Arad privind dezlipirea unui imobil în vederea reglementării situației juridice a imobilului situat pe str. Steagului nr. 27 aferent unității de învățământ Școala Gimnazială „Adam Nicolae” și va avea următorul cuprins:

”În vederea reglementării situației juridice a imobilului, situat pe str. Steagului nr. 27, proprietate publică a Municipiului Arad, în care își desfășoară activitatea Școala Gimnazială Adam Nicolae, se aprobă dezlipirea imobilului, identificat în CF 302117, cu nr. top: 198-

200/a/4-Sanicolaul Mic, conform documentației cadastrale întocmită de către S.C. DATCAD S.R.L., care face parte integrantă din prezenta hotărâre, după cum urmează:

Lotul nr. 1: cu o suprafață măsurată 2873 mp;

Lotul nr. 2: cu o suprafață de 461 mp, intravilan cu casă, teren parțial împrejmuit pe alin. pct 21-26, 15-17 cu gard și zidărie. Cote teren aferente construcției CI 200/461, cote teren aferente Statului Român 261/461.”

Art.II: Celelalte prevederi ale Hotărârii nr.198/2016 a Consiliului Local al Municipiului Arad rămân nemodificate.

Art.III: Prezenta hotărâre se va duce la îndeplinire de către Serviciul Evidență Domeniu Public și se va comunica celor interesați de către Serviciul Administrație Publică Locală.

PREȘEDINTE DE ȘEDINȚĂ
Gheorghe SĂPLĂCAN

Contrasemnează
SECRETARUL MUNICIPIULUI ARAD
Lilioara STEPANESCU

HOTĂRÂREA nr. _____
din _____ 2017

completarea articolului 1 la Hotărârea nr. 198/2016 a Consiliului Local al Municipiului Arad privind
dezlipirea unui imobil în vederea reglementării situației juridice a imobilului situat
pe str. Steagului nr. 27 aferent unității de învățământ Școala Gimnazială „Adam Nicolae

Având în vedere inițiativa Primarului Municipiului Arad, exprimată în expunerea de motive
înregistrată cu nr. 33585/17.05.2017,

Văzând raportul nr. 33586/17.05.2017 al Serviciului Evidență Domeniu Public,

Ținând seama de art. 1 alin. (5) și art. 40 alin. (3) din Legea cadastrului și a publicității
imobiliare nr. 7/1996, republicată, cu modificările și completările ulterioare,

Analizând extrasul de carte funciară nr. 302117 – Arad,

În conformitate cu prevederile art. 879 alin. (2) din Legea nr. 287/2009 privind Codul Civil,
republicată, cu modificările și completările ulterioare,

În baza prevederilor art. 132 alin. (1) din Ordinul nr. 700/2014 al directorului general al Agenției
Naționale de Cadastru și Publicitate Imobiliară pentru aprobarea Regulamentului de avizare, recepție și
înscrisoare în evidențele de cadastru și carte funciară, cu modificările și completările ulterioare,

Luând în considerare planul de amplasament și delimitare a imobilului cu propunerea de
dezlipire, scara 1:500 întocmit de persoană juridică autorizată ANCPI,

Conform Referatului de admitere nr. 36847/11.04.2017 al Oficiului de Cadastru și Publicitate
Imobiliară Arad,

Văzând rapoartele comisiilor de specialitate ale Consiliului Local al Municipiului Arad,

În temeiul prevederilor art. 36 alin. (1), alin. (2) lit. c), alin. (9), art. 45 alin. (3), art. 115 alin. (1)
lit. b) din Legea nr. 215/2001, a administrației publice locale, republicată, cu modificările și completările
ulterioare,

CONSILIUL LOCAL AL MUNICIPIULUI ARAD

HOTĂRÂȘTE

Art. I Se completează art. 1 din Hotărârea nr. 198/2016 a Consiliului Local al Municipiului Arad privind
dezlipirea unui imobil în vederea reglementării situației juridice a imobilului situat pe str. Steagului nr.
27 aferent unității de învățământ Școala Gimnazială „Adam Nicolae” și va avea următorul cuprins:

*”În vederea reglementării situației juridice a imobilului, situat pe str. Steagului nr. 27,
proprietate publică a Municipiului Arad, în care își desfășoară activitatea Școala Gimnazială Adam
Nicolae, se aprobă dezlipirea imobilului, identificat în CF 302117, cu nr. top: 198-200/a/4-Sanicolaul
Mic, conform documentației cadastrale întocmită de către S.C. DATCAD S.R.L., care face parte
integrantă din prezenta hotărâre, după cum urmează:*

Lotul nr. 1: cu o suprafață măsurată 2873 mp;

*Lotul nr. 2: cu o suprafață de 461 mp, intravilan cu casă, teren parțial împrejmuit pe alin. pct
21-26, 15-17 cu gard și zidărie. Cote teren aferente construcției C1 200/461, cote teren aferente
Statului Român 261/461.”*

Art .II: Celelalte prevederi ale Hotărârii nr.198/2016 a Consiliului Local al Municipiului Arad rămân
nemodificate.

Art.III: Prezenta hotărâre se va duce la îndeplinire de către Serviciul Evidență Domeniu Public și se va
comunica celor interesați de către Serviciul Administrație Publică Locală.

PREȘEDINTE DE ȘEDINȚĂ

SECRETAR

PRIMARUL MUNICIPIULUI ARAD

Nr. 33585 din 17.05.2017

Primarul Municipiului Arad

În temeiul prevederilor art. 45, alin. (6), din Legea nr. 215/2001 a administrației publice locale, republicată, cu modificările și completările ulterioare îmi exprim inițiativa de promovare a unui proiect de hotărâre cu următorul obiect:

„completarea articolului 1 la Hotărârea nr. 198/2016 a Consiliului Local al Municipiului Arad privind dezlipirea unui imobil în vederea reglementării situației juridice a imobilului situat pe str. Steagului nr. 27 aferent unității de învățământ Școala Gimnazială „Adam Nicolae” proiect în susținerea căruia formulez următoarea

EXPUNERE DE MOTIVE

În vederea reglementării situației juridice a imobilului proprietate publică a Municipiului Arad situat în Arad, str. Steagului nr. 27, în care funcționează unitatea de învățământ – Școala Gimnazială „Adam Nicolae” - este necesar completarea art. 1 din Hotărârea nr. 198/2016 a Consiliului Local al Municipiului Arad, în sensul detalierii Lotului nr. 2, în suprafață de 461 mp, prin adoptarea unei hotărâri ulterioare.

P R I M A R
Gheorghe FALCĂ

PRIMĂRIA MUNICIPIULUI ARAD
DIRECȚIA PATRIMONIU
SERVICIUL EVIDENȚĂ DOMENIU PUBLIC
Nr.33586/17.05.2017

R A P O R T

Referitor la: expunerea de motive înregistrată cu nr. 33585/17.05.2017 a domnului Gheorghe Falcă, Primarul Municipiului Arad, ce are ca obiect: *completarea articolului 1 la Hotărârea nr. 198/2016 a Consiliului Local al Municipiului Arad privind dezlipirea unui imobil în vederea reglementării situației juridice a imobilului situat pe str. Steagului nr. 27 aferent unității de învățământ Școala Gimnazială „Adam Nicolae”;*

Având în vedere necesitatea reglementării situației juridice a imobilului în care funcționează Școala Gimnazială Adam Nicolae și care reprezintă proprietatea publică a Municipiului Arad,

Ținând cont de:

- art. 1 alin. (5) din Legea cadastrului și a publicității imobiliare nr. 7/1996 republicată, cu modificările și completările ulterioare;
- extras de carte funciară nr. 302117 – Arad;
- planul de amplasament și delimitare a imobilului cu propunerea de dezlipire, scara 1:500 întocmit de persoană juridică autorizată ANCPI;
- Referatul de admitere nr.36847/11.04.2017 al Oficiului de Cadastru și Publicitate Imobiliară Arad;

P R O P U N E M:

Completarea art. 1 la Hotărârea nr.198/2016 a Consiliului Local al Municipiului Arad privind dezlipirea unui imobil în vederea reglementării situației juridice a imobilului situat pe str. Steagului nr. 27 aferent unității de învățământ Școala Gimnazială „Adam Nicolae”, care va avea următorul cuprins:

”În vederea reglementării situației juridice a imobilului, situat pe str. Steagului nr. 27, proprietate publică a Municipiului Arad, în care își desfășoară activitatea Școala Gimnazială Adam Nicolae, se aprobă dezlipirea imobilului, identificat în CF 302117, cu nr. top: 198-200/a/4-Sanicolaul Mic, conform documentației cadastrale întocmită de către S.C. DATCAD S.R.L. care face parte integrantă din prezenta hotărâre, după cum urmează:

Lotul nr. 1: cu o suprafață măsurată 2873 mp;

Lotul nr. 2: cu o suprafață de 461 mp, intravilan, cu casă, teren parțial împrejmuit pe alin. pct 21-26, 15-17 cu gard și zidărie. Cote teren aferente construcției C1 200/461, cote teren aferente Statului Român 261/461;”


DIRECTOR EXECUTIV
Ioan IGNAT

ȘEF SERVICIU
Mihaela BALAȘ

Plan de amplasament si delimitare a imobilului
Scara 1:500

ANEXA 1.35

Nr. cadastral	Suprafata masurata	Adresa imobilului
367861	461	LOC. ARAD, Str.Steagului,nr 29, LOT 2
Cartea Funciara nr.	UAT	ARAD

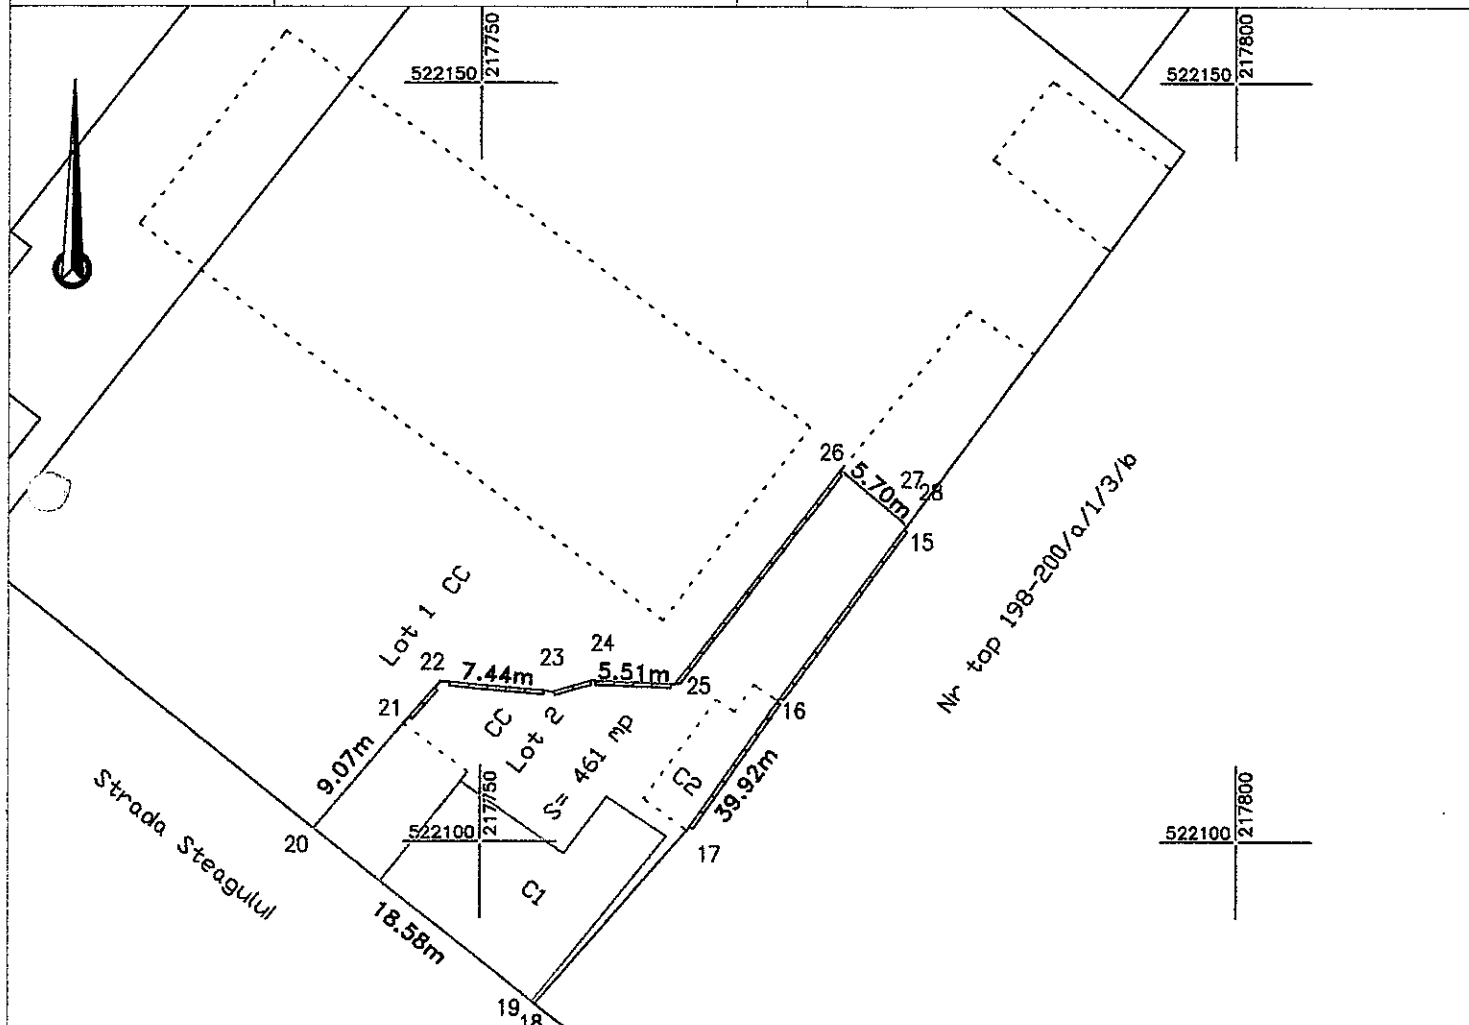


A. Date referitoare la teren			
Parcela	Categorie de folosinta	Suprafata (mp)	Mentiiuni
1	Cc	461	LOT 2, intravilan, cu casa, teren partial imprejmuit pe alin. pct.21-26,15-17 cu gard si zidarie. Cote teren aferente constructiei C1 200/461, cote teren aferente Statului Roman 261/461
TOTAL		461	

B. Date referitoare la constructii			
Cod	Destinatia	Suprafata construita la sol (mp)	Mentiiuni
C1	Cl	135	Casa, constructia C1 in CF 302117-C1 Arad, k partial fara acte
C2	Ca	12	Anexa-magazine, neevidentiat in CF, mentionat in apartamentare
TOTAL		147	

Suprafata totala masurata a imobilului = 461mp
Suprafata din act = 461 mp

Executant:

S.C.

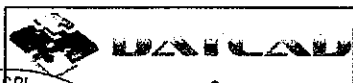

S.R.L.

Confirm executarea lucrarilor la teren, corectitudinea intocmirii documentatiei cadastrale si corespundenta acesteia cu realitatea din teren.

SEMPER DE CALITATE

S.C. DATCAD S.R.L. RO-BJ Nr. 0753


Semnatura si stampila

CLASA II

Stampila BCPI

Inspector

Confirm introducerea imobilului in baza de date integrata si atribuirea numarului cadastral

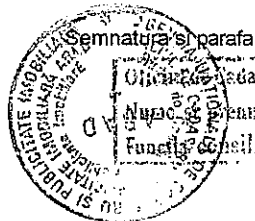

Semnatura si parafa

Oficiul Cadastral si Funciara Imob.

Numele persoanei MANTU COSTAN

Funcția Consilier


36864

1. APR. 2017

Plan de amplasament si delimitare a imobilului
Scara 1:500

ANEXA 1.35

Nr. cadastral	Suprafata masurata	Adresa imobilului
367861	461	LOC. ARAD, Str.Steagului,nr 29, LOT 2
Cartea Funciara nr.	UAT	ARAD

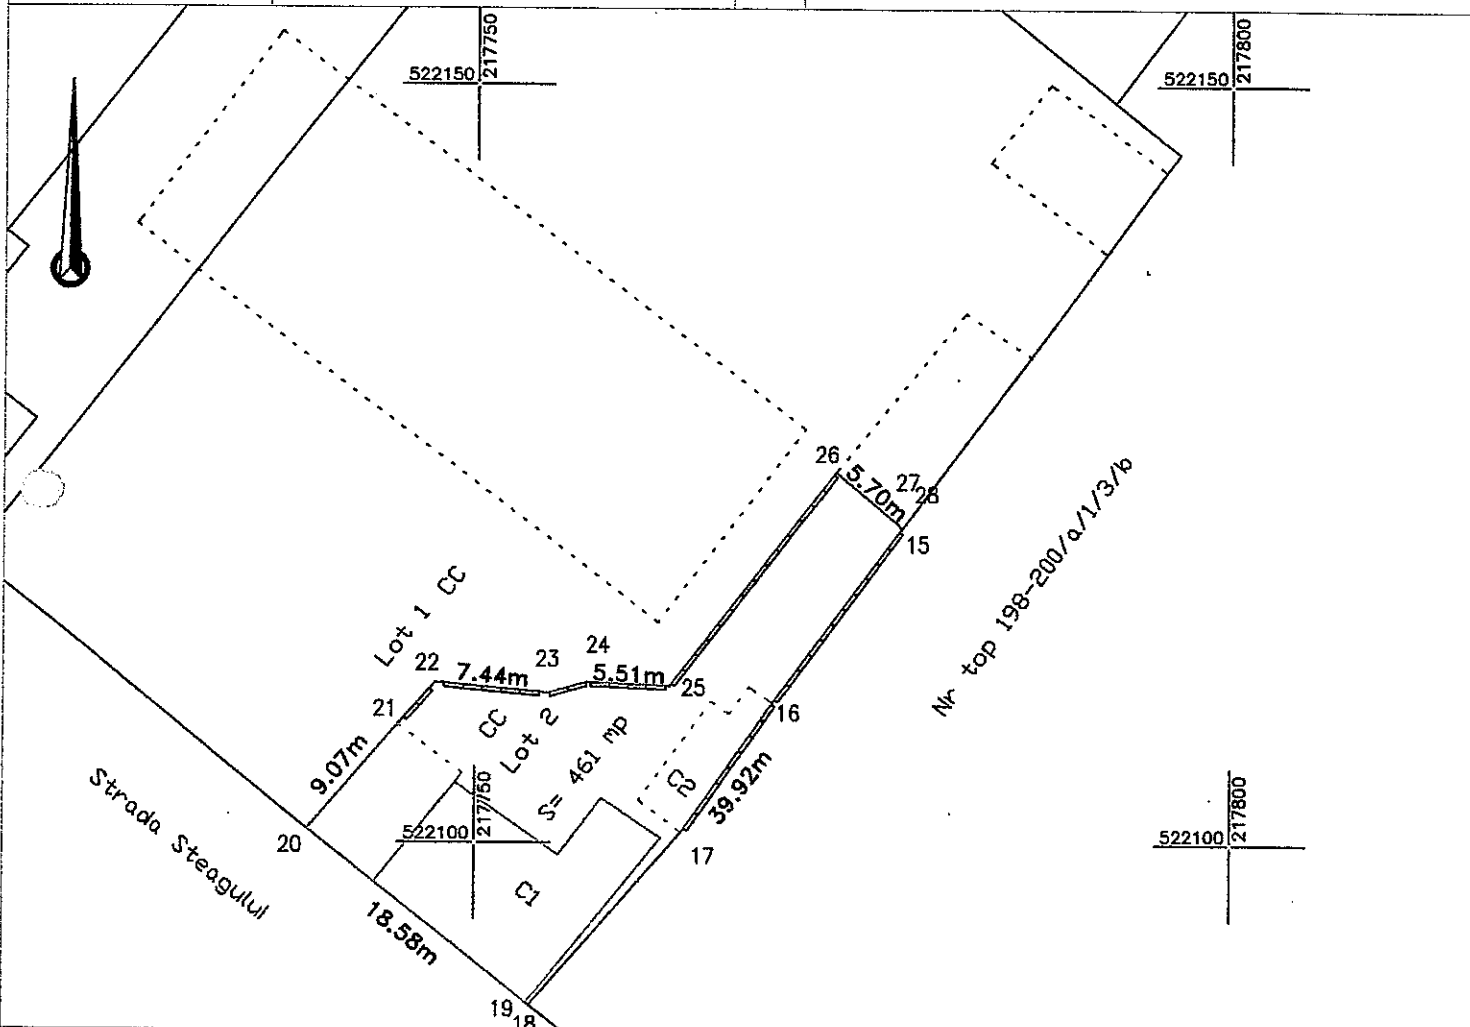

A. Date referitoare la teren

Parcela	Categorie de folosinta	Suprafata (mp)	Mentiuni
1	Cc	461	LOT 2, intravilan, cu casa, teren partial imprejmuit pe alin. pct. 21-26, 15-17 cu gard si zidarie. Cote teren aferente constructiei C1 200/461, cote teren aferente Statului Roman 261/461
TOTAL		461	

B. Date referitoare la constructii

Cod	Destinatia	Suprafata construita la sol (mp)	Mentiuni
C1	Cl	135	Casa, constructia C1 in CF 302117-C1 Arad, k partial fara acte
C2	Ca	12	Anexa-magazie, neevidentiat in CF, mentionat in apartamentare
TOTAL		147	

Suprafata totala masurata a imobilului = 461mp
Suprafata din act = 461 mp

Executant:

S.C. S.R.L.

Confirm executarea lucrarilor la teren, corectitudinea intocmirii documentatiei cadastrale si corespondenta acesteia cu realitatea din teren.


Semnatura si stampila
CLASA II

Inspector

Confirm introducerea imobilului in baza de date integrata si atribuirea numarului cadastral

Semnatura si parafa

Stampila BCPI

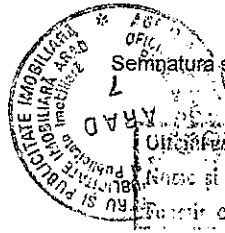


Semnatura si parafa
MARTA CRISTIAN
11. APR. 2017

Plan de amplasament si delimitare a imobilului
Scara 1:500

ANEXA 1.35

Nr. cadastral	Suprafata masurata	Adresa imobilului
327861	461	LOC. ARAD, Str.Steagului,nr 29, LOT 2
Cartea Funciara nr.	UAT	ARAD

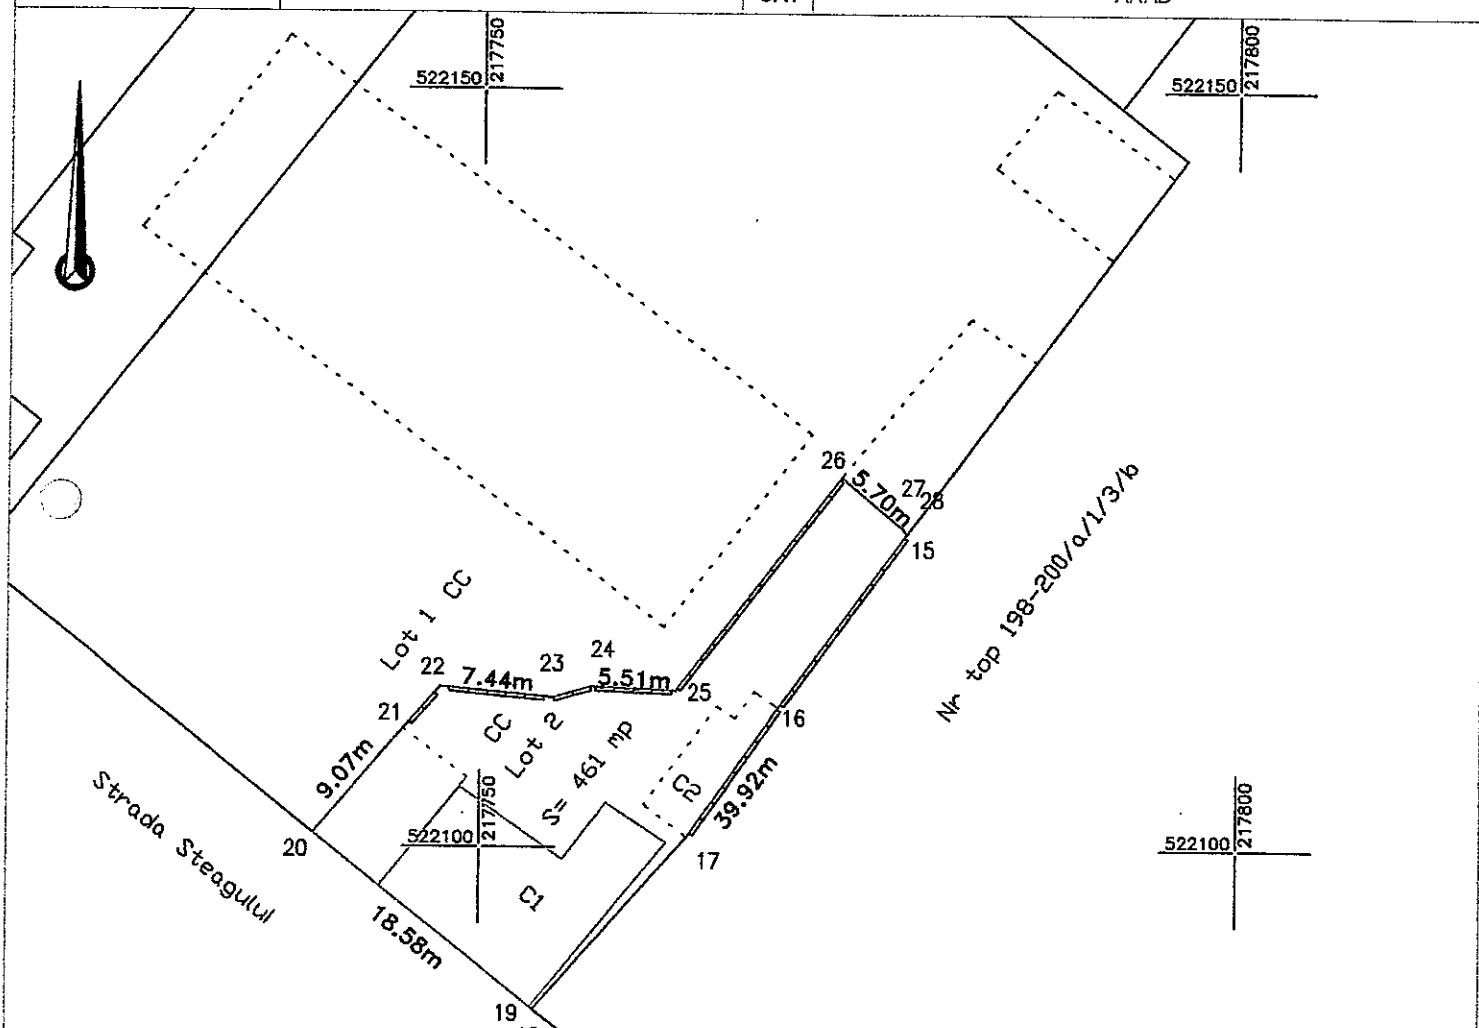

A. Date referitoare la teren

Nr. parcela	Categorie de folosinta	Suprafata (mp)	Mentiiuni
1	Cc	461	LOT 2, intravilan, cu casa, teren partial imprejmuit pe alin. pct. 21-26, 15-17 cu gard si zidarie. Cote teren aferente constructiei C1 200/461, cote teren aferente Statului Roman 261/461
TOTAL		461	

B. Date referitoare la constructii

Cod	Destinatia	Suprafata construita la sol (mp)	Mentiiuni
C1	Cl	135	Casa, constructia C1 in CF 302117-C1 Arad, k partial fara acte
C2	Ca	12	Anexa-magazie, neevidentiat in CF, mentionat in apartamentare
TOTAL		147	

Suprafata totala masurata a imobilului = 461mp
Suprafata din act = 461 mp

Executant:

S.C. S.R.L.

Inspector

Confirm introducerea imobilului in baza de date integrata
si atribuirea numarului cadastral

Semnatura si parafa

Stampila BCPI




Nume si prenume **MARTA COSTAN**
Functia consilier 36867 11. APR. 2017

Plan de amplasament si delimitare a imobilului
Scara 1:500

ANEXA 1.35

Nr. cadastral	Suprafata masurata	Adresa imobilului
34761	461	LOC. ARAD, Str. Steagului, nr 29, LOT 2
Cartea Funciara nr.	UAT	ARAD

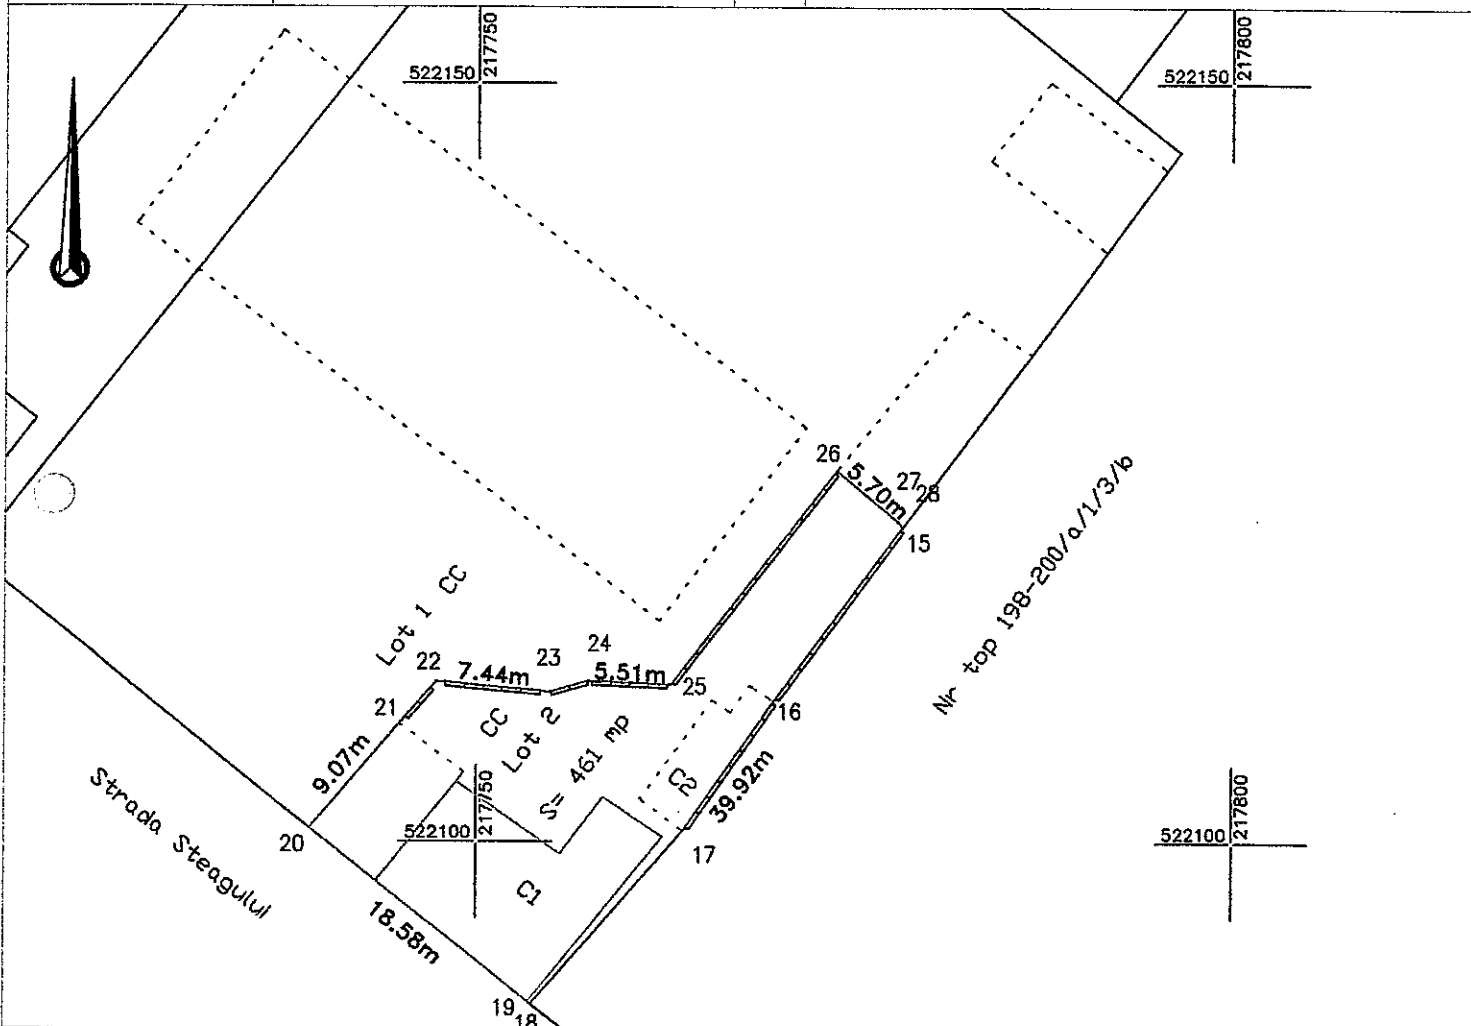

A. Date referitoare la teren			
Nr. parcela	Categorie de folosinta	Suprafata (mp)	Mentiuni
1	Cc	461	LOT 2, intravilan, cu casa, teren partial imprejmuit pe alin. pct. 21-26, 15-17 cu gard si zidarie. Cote teren aferente constructiei C1 200/461 , cote teren aferente Statului Roman 261/461
TOTAL		461	
B. Date referitoare la constructii			
Cod	Destinatia	Suprafata construita la sol (mp)	Mentiuni
C1	Cl	135	Casa, constructia C1 in CF 302117-C1 Arad , k partial fara act
C2	Ca	12	Anexa-magazie, neevidential in CF, mentionat in apartamentare
TOTAL		147	

Suprafata totala masurata a imobilului = 461mp
Suprafata din act = 461 mp

Executant:

S.C. S.R.L.

CERTIFICAT

Conferim executarea lucrarilor la terenul...

Conferim introducerea in baza de date integrata...

Conferim atribuirea numarului cadastral...

Semnatura si stampila

Inspector


Confirm introducerea imobilului in baza de date integrata
si atribuirea numarului cadastral

Semnatura si parafa

Stampila BCPI

1.1. APR. 2017

**Plan de amplasament si delimitare a imobilului
cu propunerea de dezlipire
Scara 1:500**

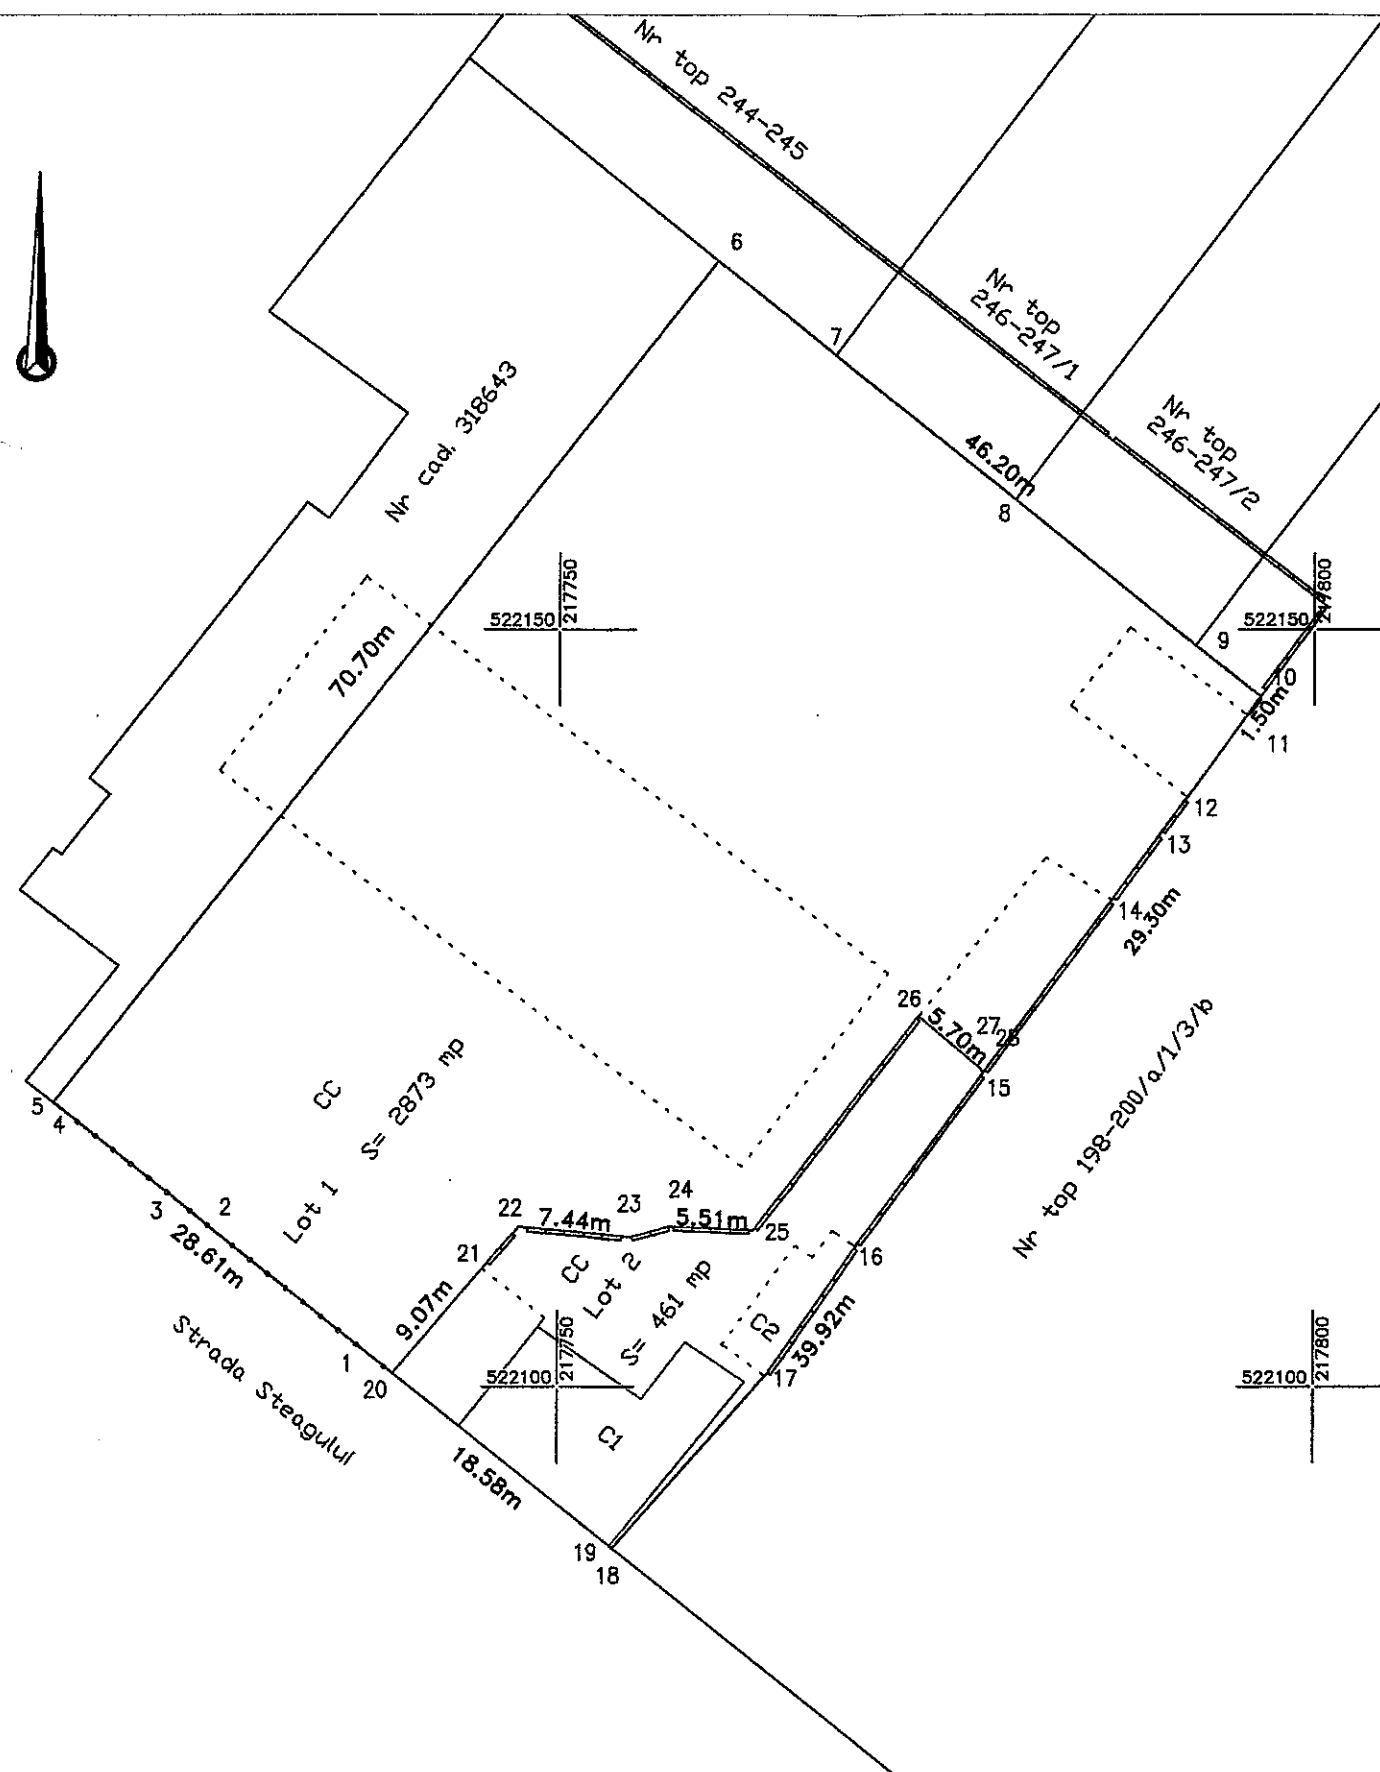

Nr. cadastral	Suprafata masurata	Adresa imobilului	
Top. 198-200/a/4	3334	ARAD, Str.Steagului, nr 29	
Cartea Funciara nr.	302117	UAT	ARAD

Situatia actuala (inainte de dezlipire)				Situatia viitoare (dupa dezlipire)			
Nr.cad.	Suprafata (mp)	Categoria de folosinta	Descrierea imobilului	Nr.cadastral	Suprafata (mp)	Categoria de folosinta	Descrierea imobilului
Top 198-200/a/4	3334	CC	Intravilan, cu casa,teren partial imprejmuit pe aliniamentul pct.20,1-5 si 10-17,cu gard si zidarie, cote teren aferente construcției C1 200/3334	347860	2873	CC	LOT 1, teren partial imprejmuit pe aliniamentul pct. 20,1-5 si 10-15, cu gard si zidarie
				347861	461	CC	LOT 2, intravilan,cu casa, teren partial imprejmuit pe alin.pct.21-26,15-17 cu gard si zidarie. Cote teren aferente construcției C1 200/461 , cote teren aferente Statului Roman 261/461
TOTAL:	3334			TOTAL	3334		

Executant:

S.C.

S.R.L.

Confirm exportarea lucrărilor în teren,
corectă din punct de vedere al informațiilor cadastrale și
corespondența acestora cu realitatea din teren.

Data: 03.2017


Se confirma suprafata din masuratori si
Introducerea imobilului in baza de date

Parafasi i semnatura

Stampila BCPI

Data:

**Plan de amplasament si delimitare a imobilului
cu propunerea de dezlipire
Scara 1:500**

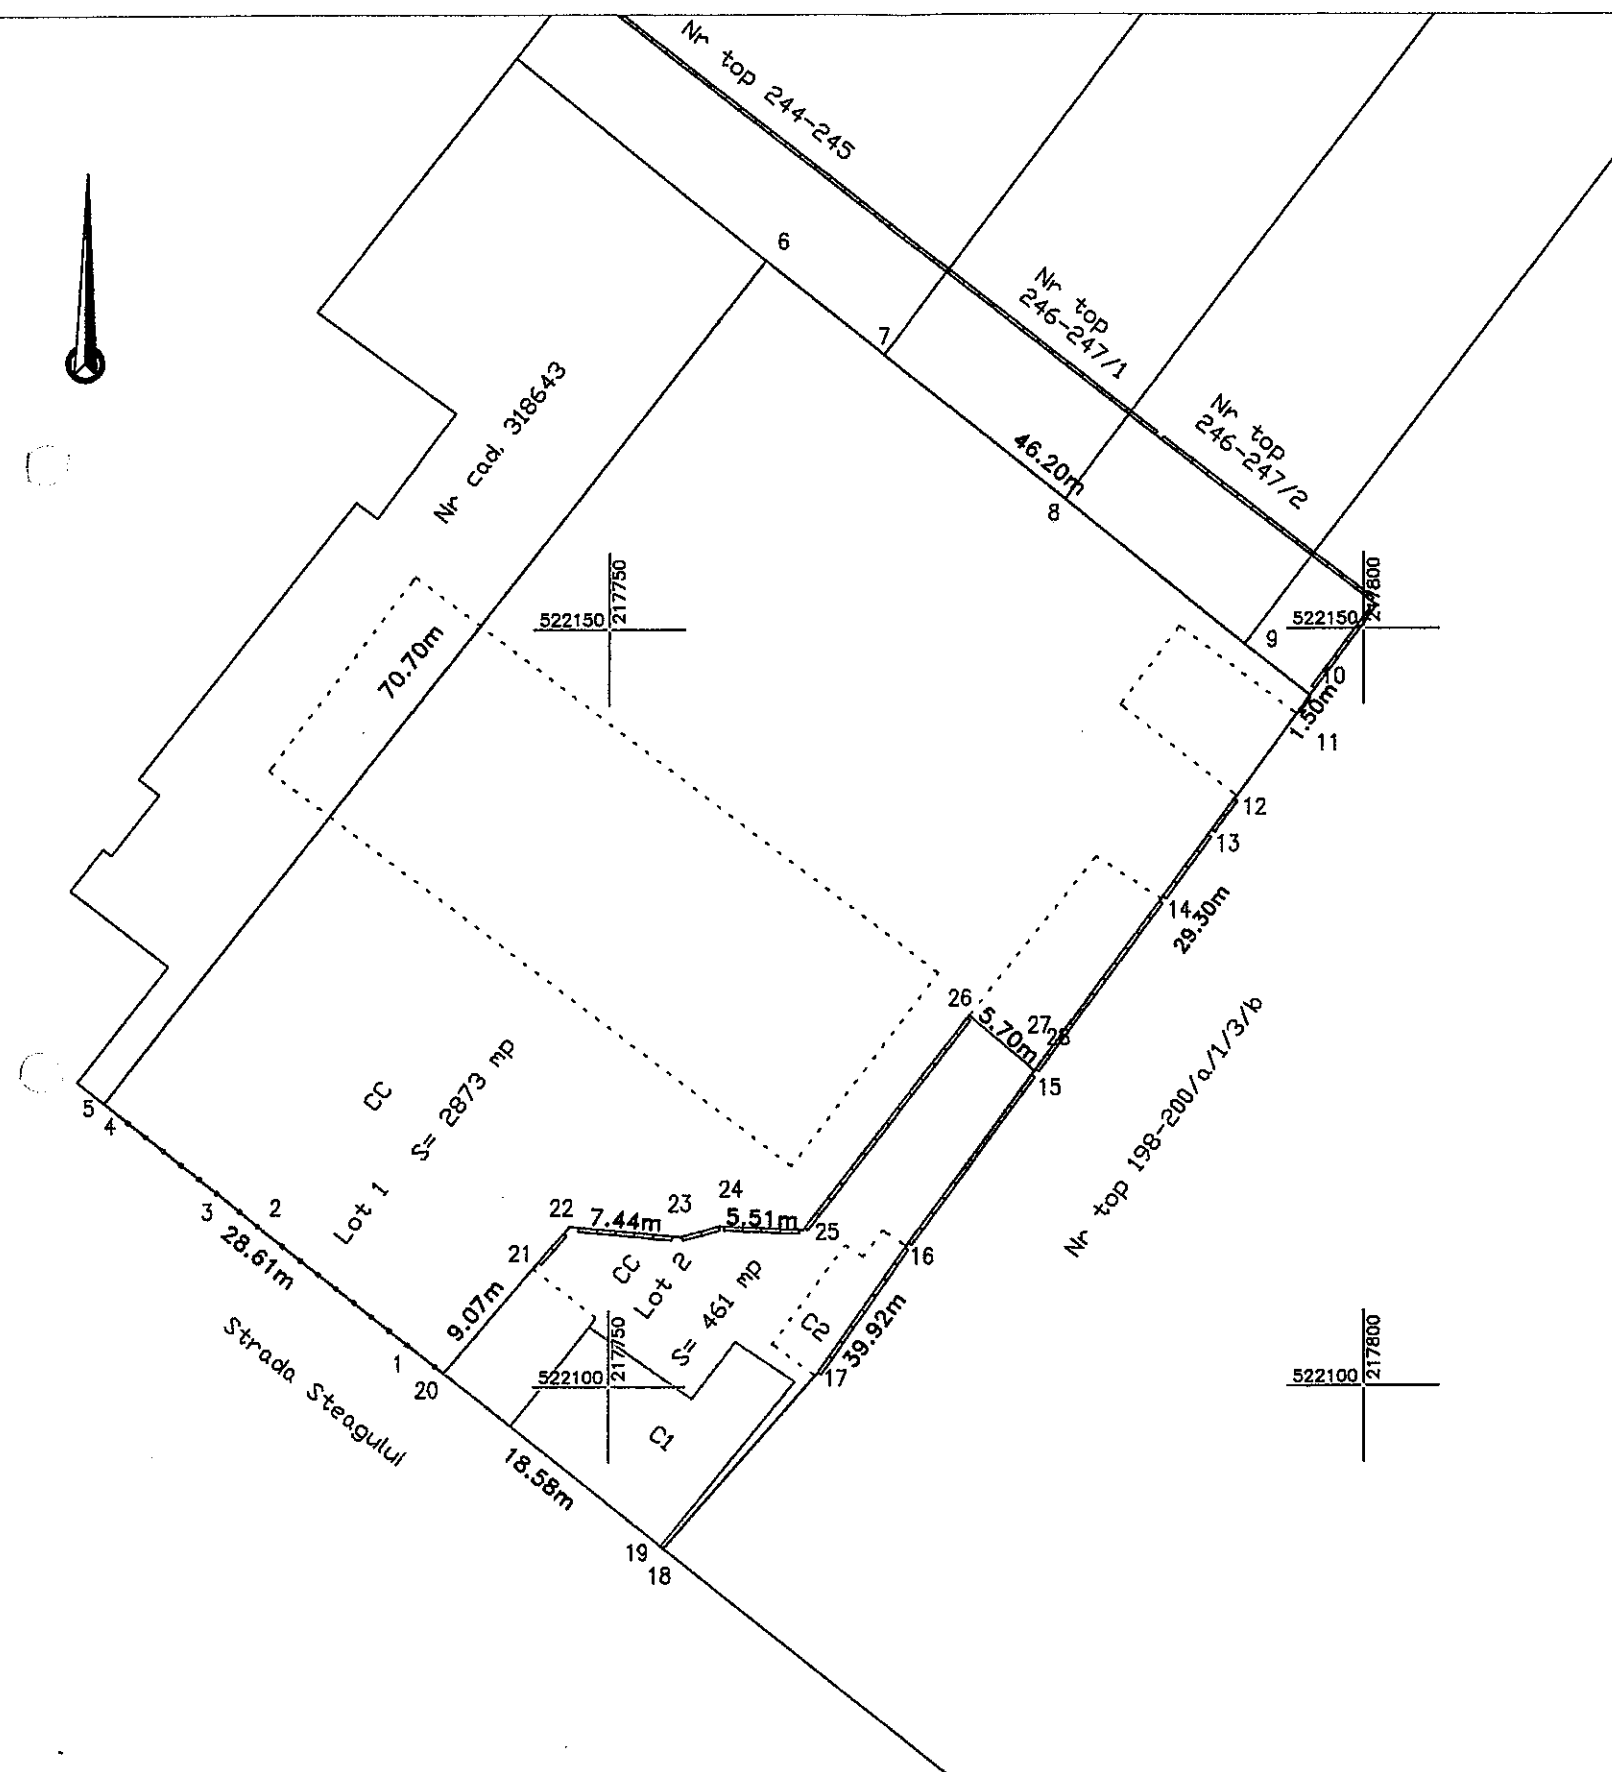

Nr. cadastral	Suprafata masurata	Adresa imobilului	
Top. 198-200/a/4	3334	ARAD, Str.Steagului, nr 29	
Cartea Funciara nr.	302117	UAT	ARAD


Situatia actuala (inainte de dezlipire)				Situatia viitoare (dupa dezlipire)			
Nr.cad.	Suprafata (mp)	Categoria de folosinta	Descrierea imobilului	Nr.cadastral	Suprafata (mp)	Categoria de folosinta	Descrierea imobilului
Top 198-200/a/4	3334	CC	Intravilan, cu casa, teren partial imprejmuit pe aliniamentul pct.20,1-5 si 10-17,cu gard si zidarie, cote teren aferente construcției C1 200/3334	347860	2873	CC	LOT 1, teren partial imprejmuit pe aliniamentul pct. 20,1-5 si 10-15, cu gard si zidarie
				347861	461	CC	LOT 2, intravilan, cu casa, teren partial imprejmuit pe alin.pct.21-26,15-17 cu gard si zidarie. Cote teren aferente construcției C1 200/461, cote teren aferente Statului Roman 261/461
TOTAL:	3334			TOTAL	3334		

Executant:




Data: 03.2017

Se confirma suprafata din masuratori si
Introducerea imobilului in baza de date

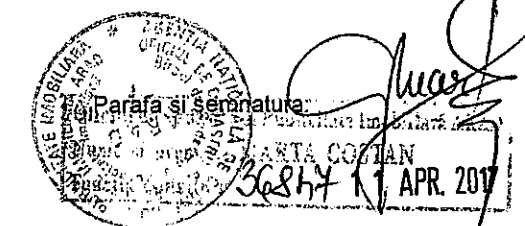

Stampila BCPI

Data:

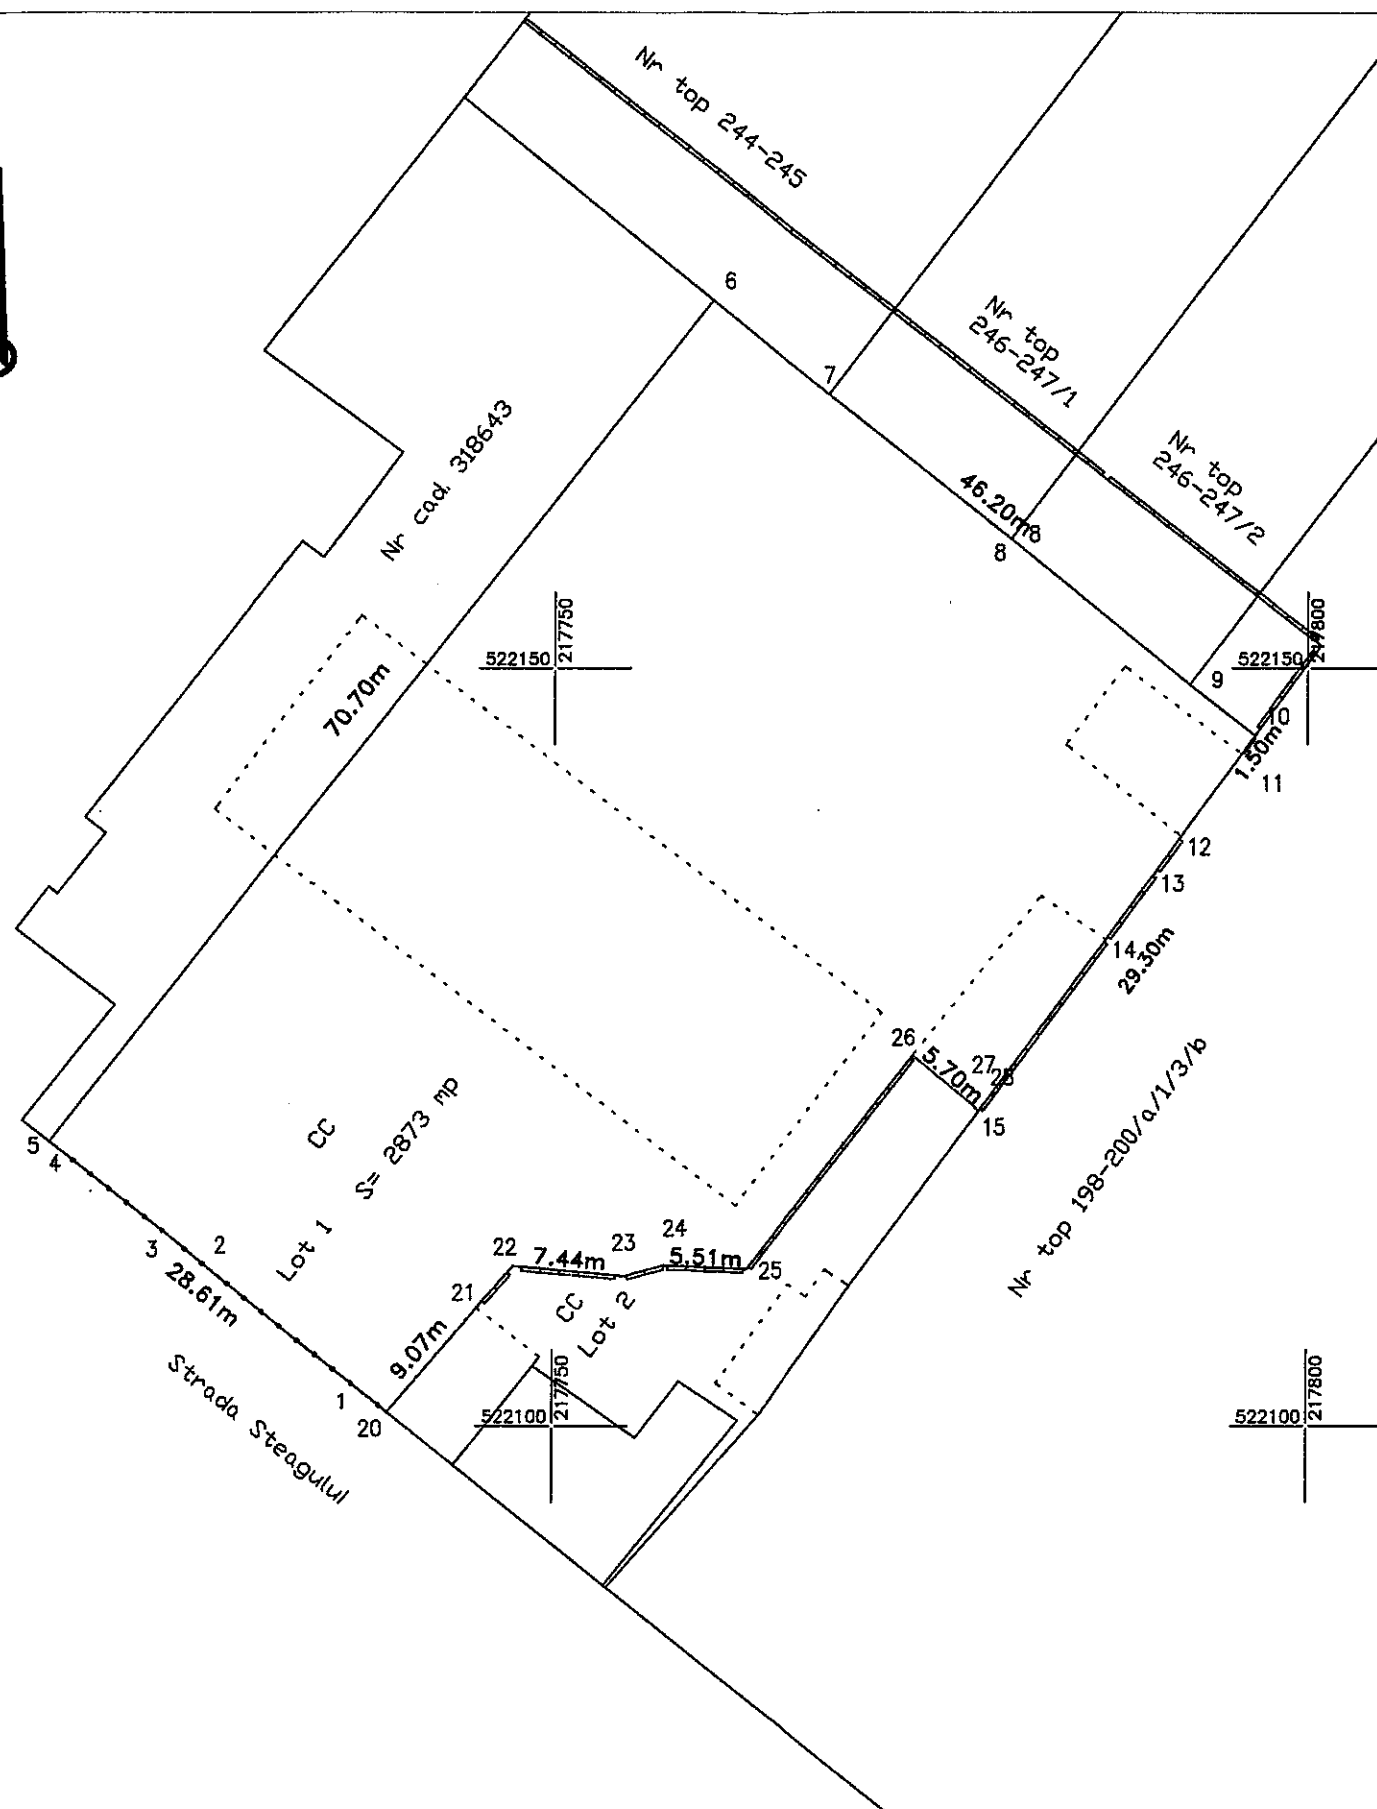

Nr. cadastral	Suprafata masurata	Adresa imobilului	
347860	2873	LOC. ARAD, Str.Steagului,nr 29, LOT 1	
Cartea Funciara nr.		UAT	ARAD

A. Date referitoare la teren			
Nr. parcela	Categorie de folosinta	Suprafata (mp)	Mentuni
1	Cc	2873	LOT 1, teren partial imprejmuit pe aliniamentul pct. 20,1-5 si 10-15, cu gard si zidarie
TOTAL		2873	

Suprafata totala masurata a imobilului = 2873mp
Suprafata din act = 2873 mp

Executant:

  **DATAD S.R.L.**

Confirmare executarea lucrarilor in teren.
 Corectitudinea intronimiri documentelor cadastrale si
 corespundenta acestora cu realitatea din teren.

AGORSZKI TIBERIU

Semnatura si stampila

CATEGORIA A

Data: 03.2017


Inspector

Confirm introducerea imobilului in baza de date integrata
si atribuirea numarului cadastral

Stampila BCPI

Data:

Plan de amplasament si delimitare a imobilului
Scara 1:500

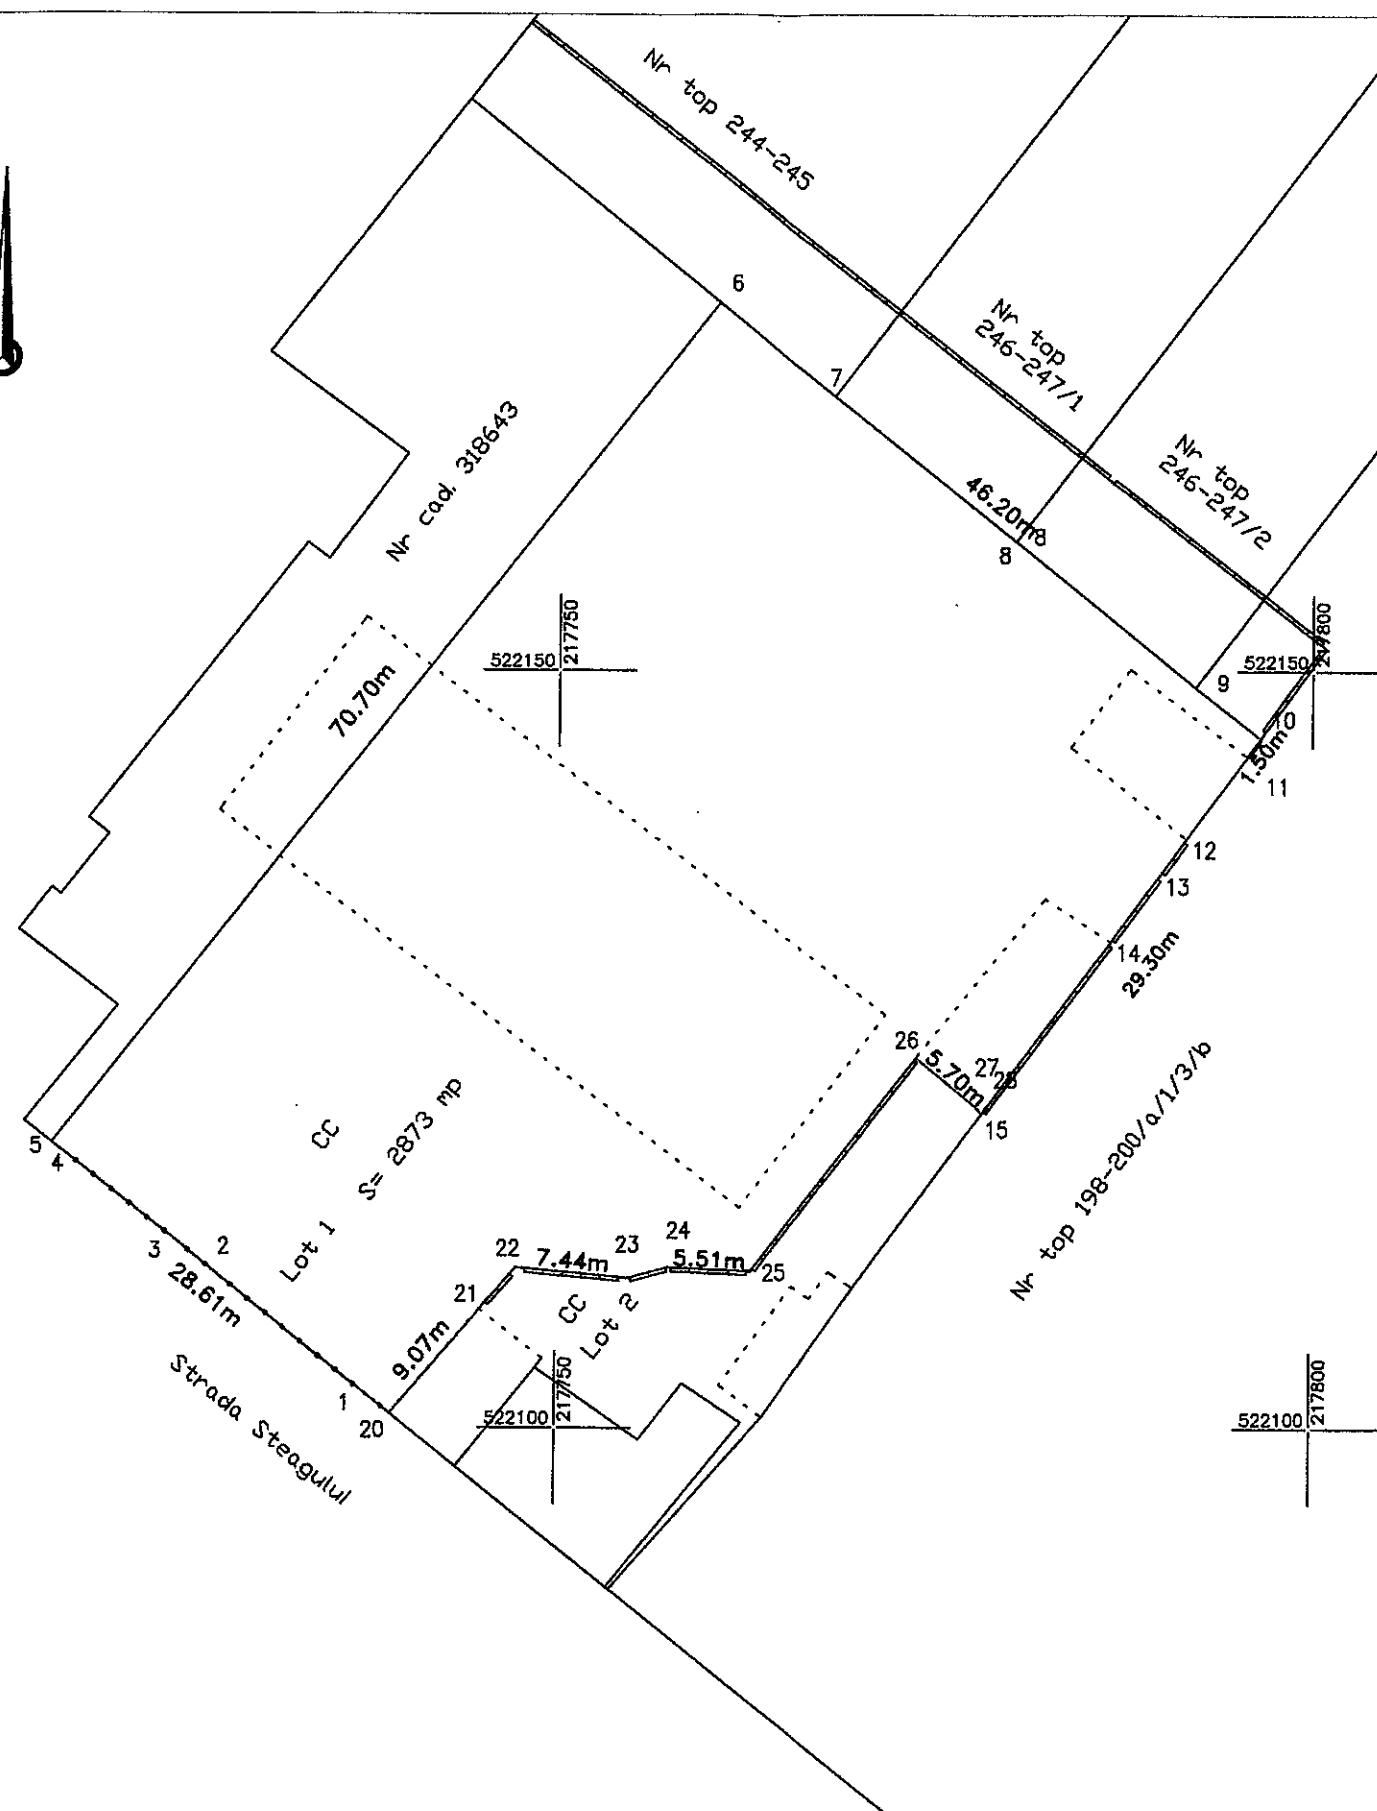


Nr. cadastral	Suprafata masurata	Adresa imobilului	
347860	2873	LOC. ARAD, Str.Steagului,nr 29, LOT 1	
Cartea Funciara nr.		UAT	ARAD

A. Date referitoare la teren			
Nr. parcela	Categorie de folosinta	Suprafata (mp)	Mentii
1	Cc	2873	LOT 1, teren partial imprejmuit pe aliniamentul pct. 20,1-5 si 10-15, cu gard si zidarie
TOTAL		2873	

Suprafata totala masurata a imobilului = 2873mp
Suprafata din act = 2873 mp

Executant:


S.C. DATCAD S.R.L.

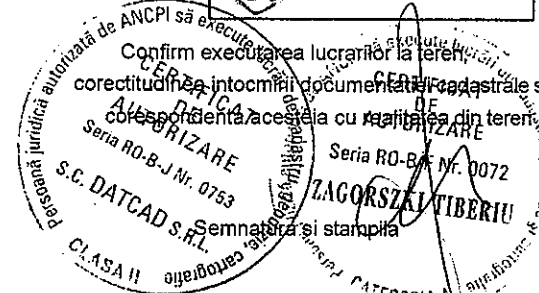

Data: 03.2017

Inspector


Confirm introducerea imobilului in baza de date integrata
si atribuirea numarului cadastral

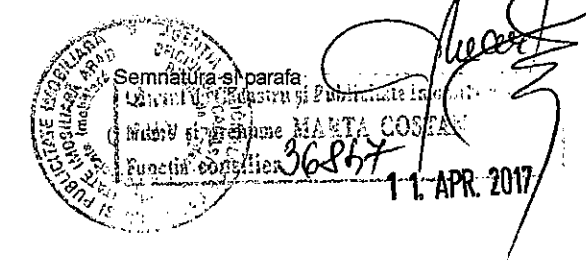

Stampila BCPI

Data:

Plan de amplasament si delimitare a imobilului
Scara 1:500

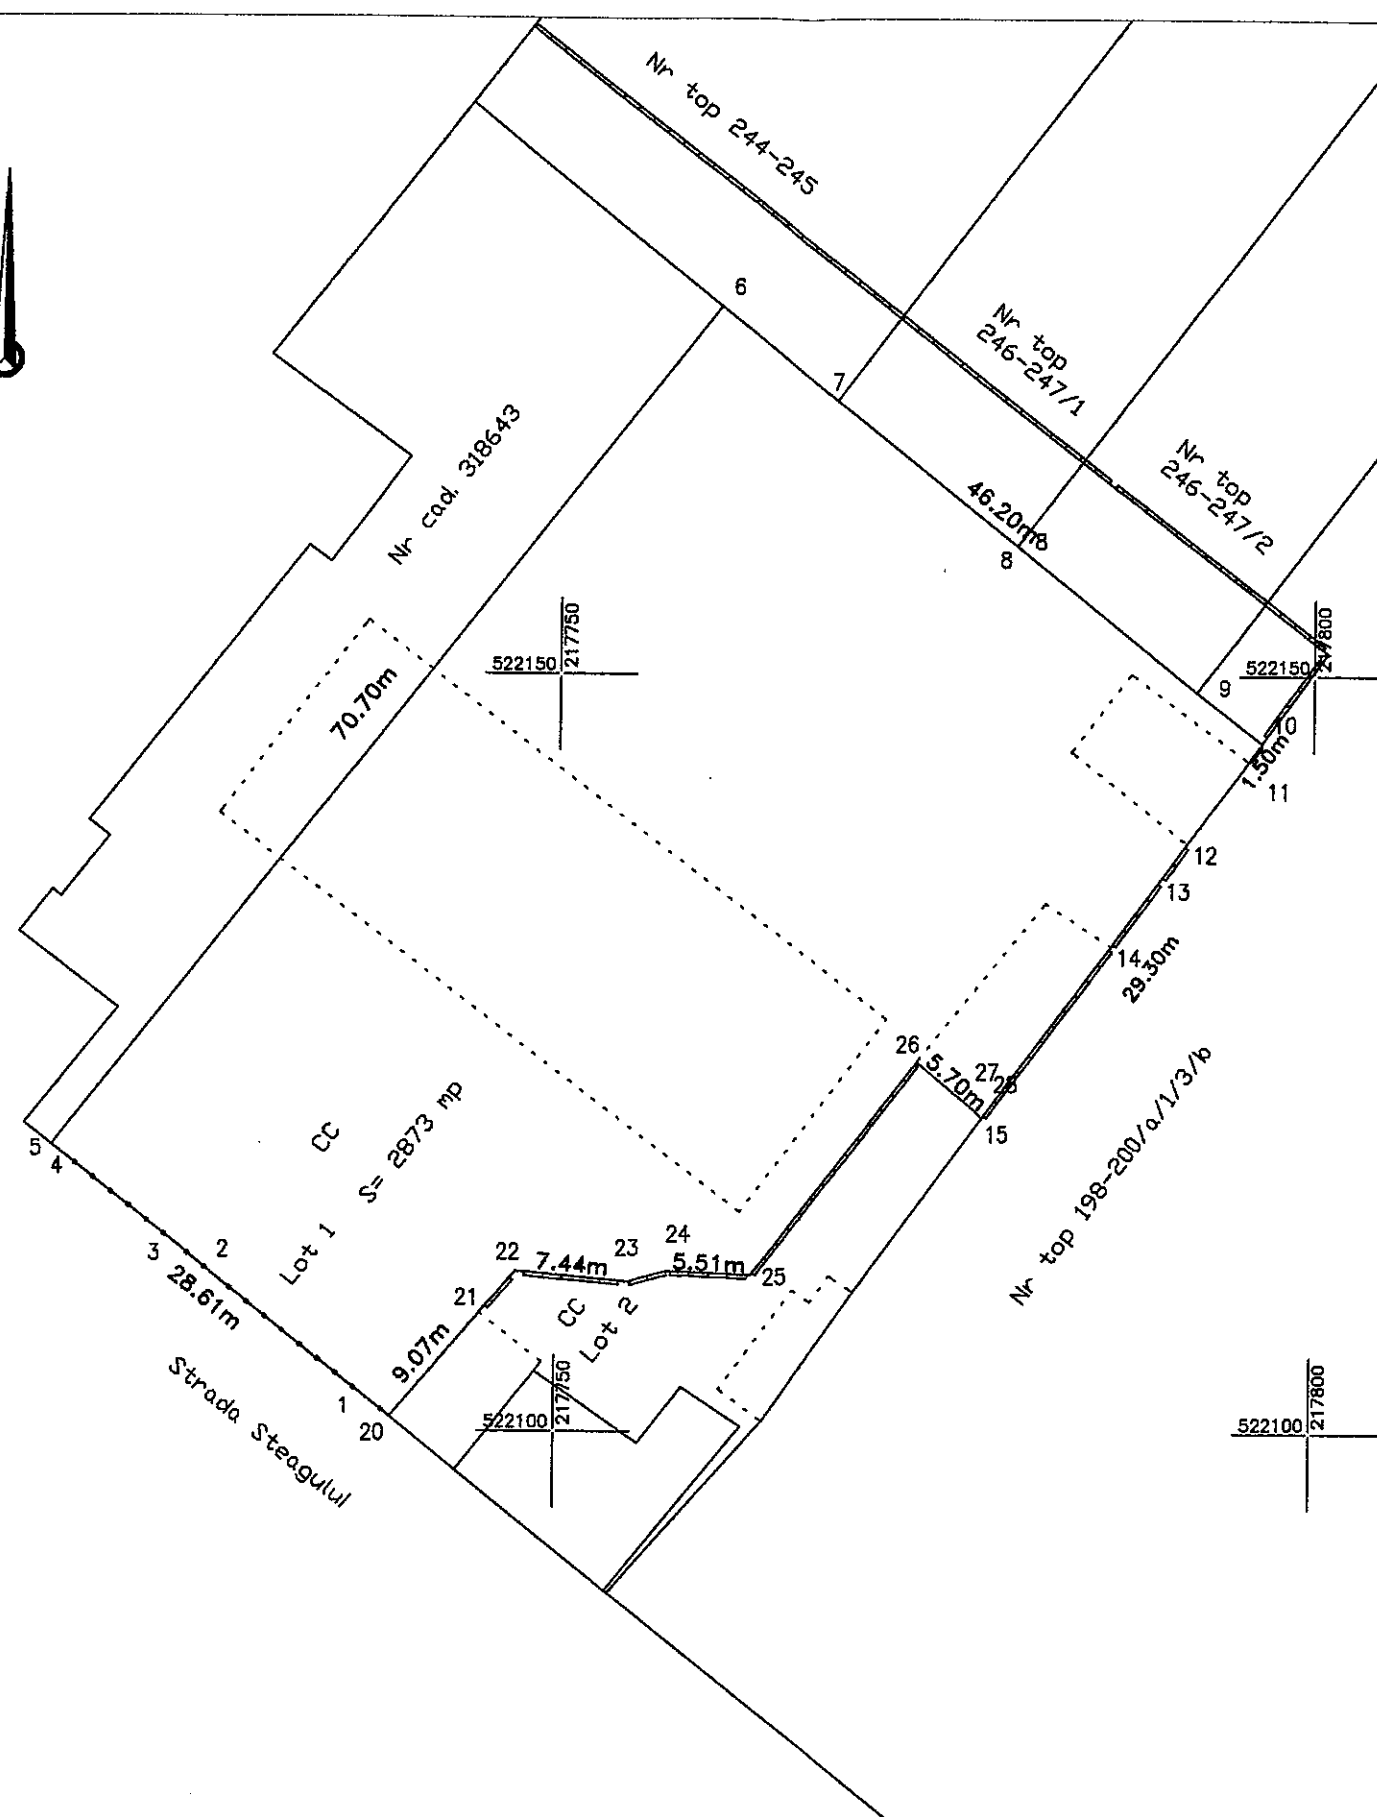


Nr. cadastral	Suprafata masurata	Adresa imobilului	
367860	2873	LOC. ARAD, Str. Steagului, nr 29, LOT 1	
Cartea Funciara nr.		UAT	ARAD

A. Date referitoare la teren			
Nr. parcela	Categorie de folosinta	Suprafata (mp)	Mentii
1	Cc	2873	LOT 1, teren partial imprejmuit pe aliniamentul pct. 20,1-5 si 10-15, cu gard si zidarie
TOTAL		2873	

Suprafata totala masurata a imobilului = 2873mp
Suprafata din act = 2873 mp

Executant:

S.C.

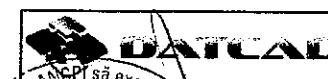

S.R.L.

Confirm executarea lucrarilor la teren, corectitudinea intocmirii documentatiei cadastrale si corespondenta acesteia cu realitatea din teren

S.C. DATCAD S.R.L.
Semnatura si stampila


Inspector

Confirm introducerea imobilului in baza de date integrata si atribuirea numarului cadastral

Stampila BCPI

Stampila BCPI

Plan de amplasament si delimitare a imobilului
Scara 1:500

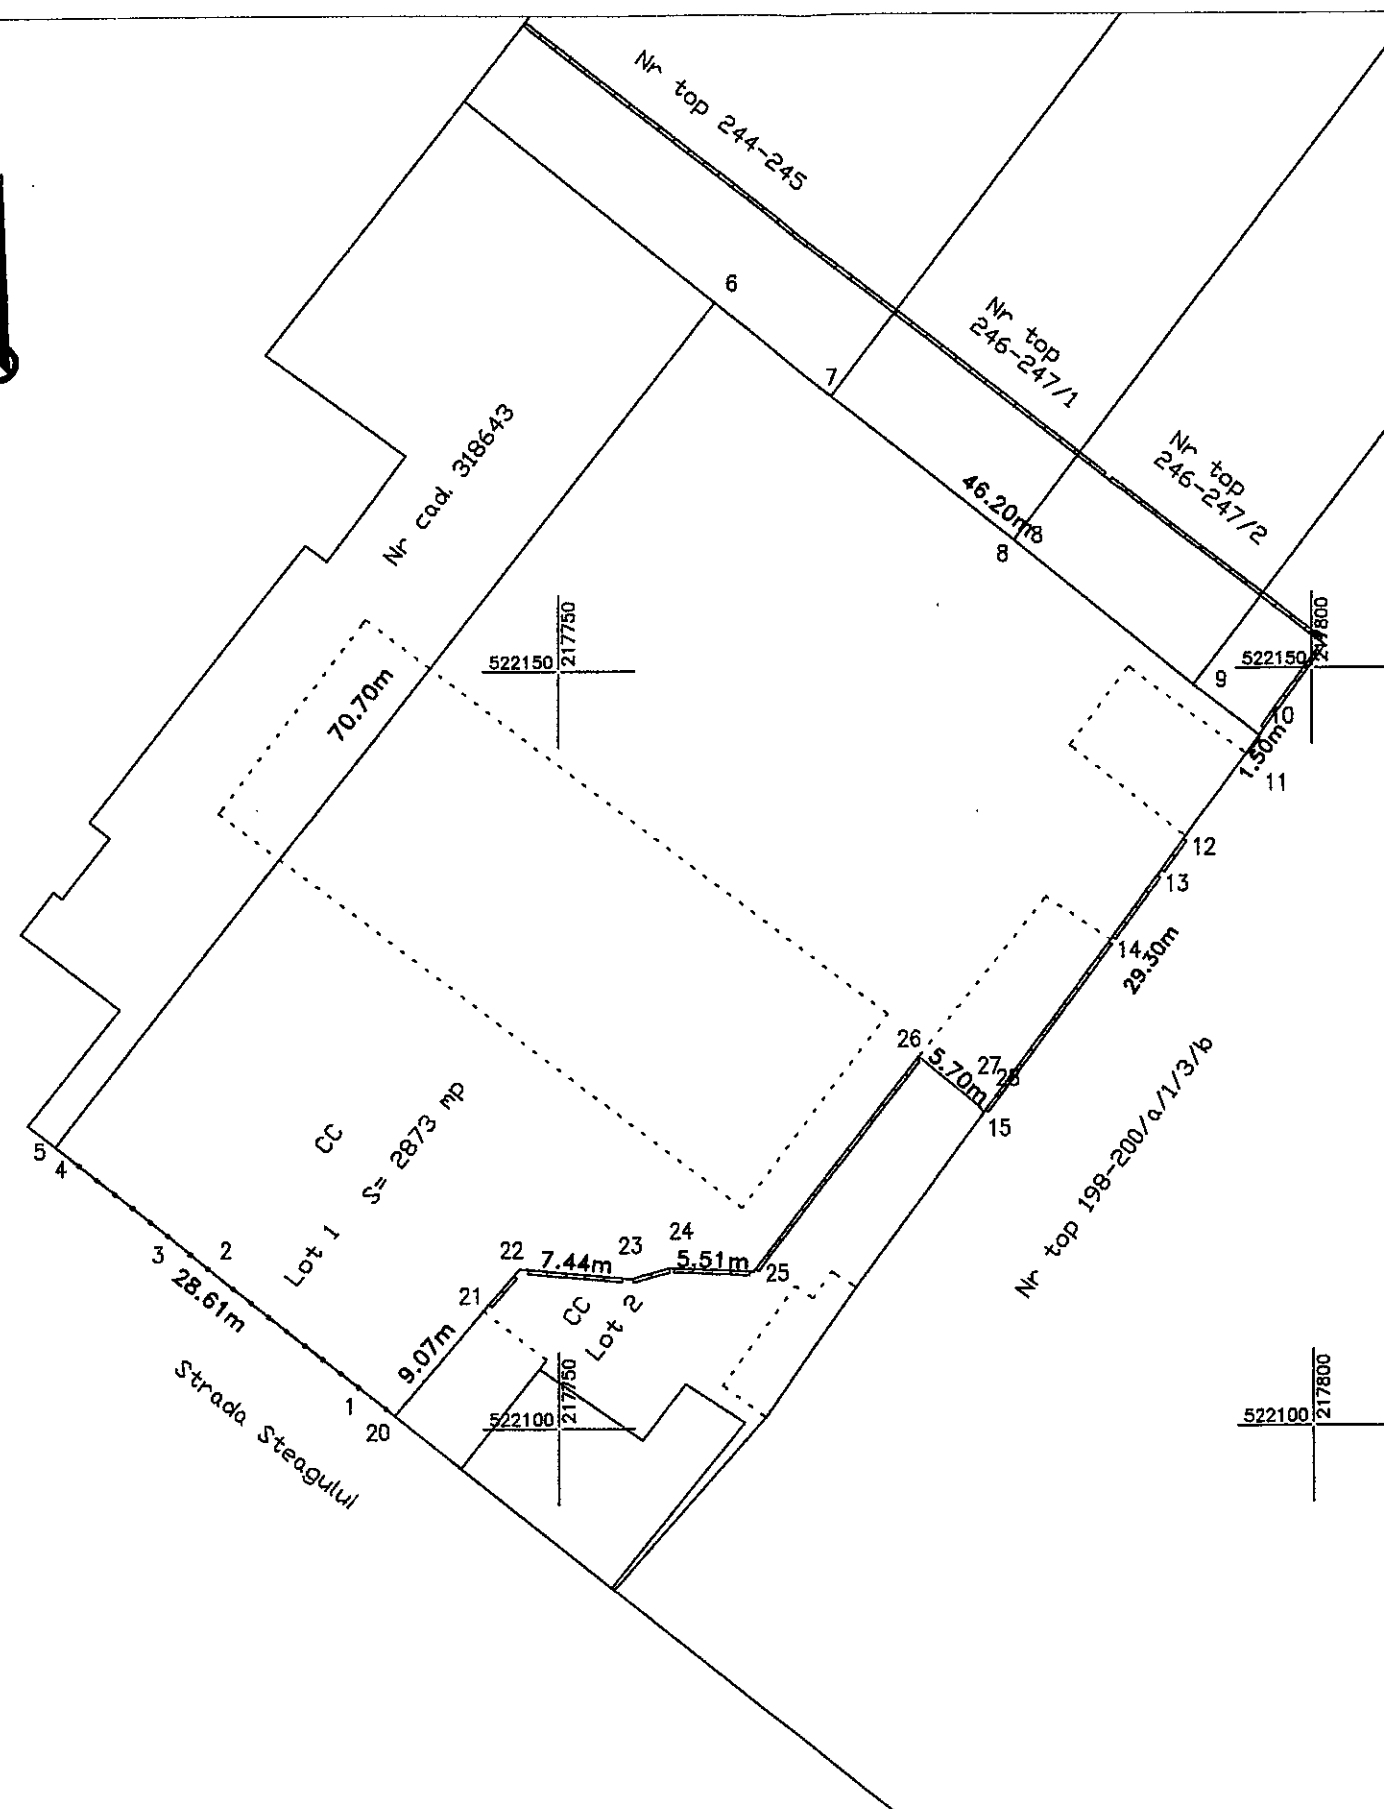

Nr. cadastral	Suprafata masurata	Adresa imobilului	
347860	2873	LOC. ARAD, Str.Steagului,nr 29, LOT 1	
Cartea Funciara nr.		UAT	ARAD

A. Date referitoare la teren			
Nr. parcela	Categorie de folosinta	Suprafata (mp)	Mentiiuni
1	Cc	2873	LOT 1, teren partial imprejmuit pe aliniamentul pct. 20,1-5 si 10-15, cu gard si zidarie
TOTAL		2873	

Suprafata totala masurata a imobilului = 2873mp
Suprafata din act = 2873 mp

Executant:

S.C.

S.C. DATCAD S.R.L.
CONFIRMAREA EXECUTARII LUCRULOR LA TEREN
Confirmarea executarii lucrilor la teren
corectitudinea intocmirii documentatiei cadastrale
corespondenta acesteia cu realitatea din teren
S.C. DATCAD S.R.L. Nr. 0153/2017
Semnatura si stampila

Data: 03.2017

Inspector

Confirm introducerea imobilului in baza de date integrata
si atribuirea numarului cadastral

Stampila BCPI

Data:

Stampila BCPI
Semnatura si parafa
ARAD
11 APR 2017