



ROMÂNIA
JUDEȚUL ARAD
MUNICIPIUL ARAD
CONSILIUL LOCAL

HOTĂRÂREA nr. 407
din 1 august 2019
privind reglementarea juridică a unui teren situat în municipiul Arad

Având în vedere inițiativa Primarului Municipiului Arad, exprimată în referatul de aprobare înregistrat cu nr. 58452/25.07.2019,

Analizând raportul nr. 58453/25.07.2019 al Biroului Cadastru Intravilan și Carte Funciară,

Ținând cont de art. 78 din Ordinul nr. 700/2014 privind aprobarea Regulamentului de avizare, recepție și înscriere în evidențele de cadastru și carte funciară,

În baza Planului Topografic executat de către SC Datcad SRL,

Luând în seama avizele comisiilor de specialitate ale Consiliului Local al Municipiului Arad,

Având în vedere adoptarea hotărârii în unanimitate de voturi (21 de consilieri prezenți din totalul de 23),

În temeiul prevederilor art. 129 alin. (1), alin. (2) lit. c), alin. (14), art. 139 alin. (1) și alin. (3), lit. g), art. 196 alin. (1) lit. a), art. 286 alin. (4) punctul 1 - Anexa 4 din Ordonanța de Urgență a Guvernului României nr. 57/2019 privind Codul Administrativ,

CONSILIUL LOCAL AL MUNICIPIULUI ARAD
HOTĂRÂȘTE

ART. 1. Se însușește documentația cadastrală pentru prima înscriere în sistemul integrat de cadastru și carte funciară a imobilului, categoria de folosință „DRUM”, în suprafață de 3278 mp, situat în municipiul Arad, la limita dintre Calea Radnei și DN 7, conform anexei 1, care face parte integrantă din prezenta hotărâre.

ART. 2. Terenul în suprafață de 3278 mp, conform documentației cadastrale din anexă, se trece în proprietatea publică a Municipiului Arad, cu destinația de drum.

ART. 3. Prezenta hotărâre se va duce la îndeplinire de către Biroul Cadastru Intravilan și Carte Funciară și se va comunica celor interesați de către Serviciul Administrație Publică Locală.

PREȘEDINTE DE ȘEDINȚĂ
SZABO Mihai-Iosif

Contrasemnează pentru legalitate
SECRETARUL GENERAL
Lilioara STEPANESCU

Nr. 381/26.07.2019
HOTĂRÂREA nr. _____
din _____ 2019
privind reglementarea juridică a unui teren situat în municipiul Arad

Având în vedere inițiativa Primarului Municipiului Arad, exprimată în referatul de aprobare înregistrat cu nr. 58452/25.07.2019,

Analizând raportul nr. 58453/25.07.2019 al Biroului Cadastru Intravilan și Carte Funciară,

Ținând cont de art. 78 din Ordinul nr. 700/2014 privind aprobarea Regulamentului de avizare, recepție și înscriere în evidențele de cadastru și carte funciară,

În baza Planului Topografic executat de către SC Datcad SRL,

Luând în seama avizele comisiilor de specialitate ale Consiliului Local al Municipiului Arad,

În temeiul prevederilor art. 129 alin. (1), alin. (2) lit. c), alin. (14), art. 139 alin. (1) și alin. (3), lit. g), art. 196 alin. (1) lit. a), art. 286 alin. (4), punctul 1 - Anexa 4 din Ordonanța de Urgență a Guvernului României nr. 57/2019 privind Codul Administrativ,

CONSILIUL LOCAL AL MUNICIPIULUI ARAD
H O T Ă R Ă Ș T E

ART. 1. Se însușește documentația cadastrală pentru prima înscriere în sistemul integrat de cadastru și carte funciară a imobilului, categoria de folosință „DRUM”, în suprafață de 3278 mp, situat în municipiul Arad, la limita dintre Calea Radnei și DN 7, conform anexei 1, care face parte integrantă din prezenta hotărâre.

ART. 2. Terenul în suprafață de 3278 mp, conform documentației cadastrale din anexă, se trece în proprietatea publică a Municipiului Arad, cu destinația de drum.

ART. 3. Prezenta hotărâre se va duce la îndeplinire de către Biroul Cadastru Intravilan și Carte Funciară și se va comunica celor interesați de către Serviciul Administrație Publică Locală.

PREȘEDINE DE ȘEDINȚĂ

SECRETAR GENERAL

PRIMĂRIA MUNICIPIULUI ARAD

Nr. 58452/25.07.2019

REFERAT DE APROBARE

Având în vedere necesitatea înscrierii în Cartea Funciară a dreptului de proprietate publică a Municipiului Arad asupra unui imobil - teren, categoria de folosință – drum și ținând cont de faptul că în momentul de față este folosit ca și drum, pe o mare parte din acesta realizându-se accesul în municipiul Arad dinspre Deva, respectiv parțial din sensul giratoriu care face legătura dintre Calea Radnei și DN7, consider oportun adoptarea, de către Consiliul Local Municipal Arad a unei hotărâri, prin care să se aprobe apartenența la proprietatea publică a Municipiului Arad a acestui imobil.

P R I M A R,

Călin Bibarț

R A P O R T

Referitor la: referat de aprobare înregistrat cu nr. 58452/25.07.2019 a domnului Călin Bibarț, Primarul Municipiului Arad;

Obiect: *reglementarea juridică a unui teren situat în municipiul Arad*

Având în vedere necesitatea înscrierii în Cartea Funciară a dreptului de proprietate publică a Municipiului Arad asupra unui imobil - teren, categoria de folosință – drum și ținând cont de faptul că în momentul de față este folosit ca și drum, pe o mare parte din acesta realizându-se accesul în municipiul Arad dinspre Deva, respectiv parțial din sensul giratoriu care face legătura dintre Calea Radnei și DN7, consider oportun adoptarea, de către Consiliul Local Municipal Arad a unei hotărâri, prin care să se aprobe apartenența la proprietatea publică a Municipiului Arad a acestui imobil.

Menționez faptul că în acest sens s-a realizat lucrarea cadastrală de identificare a zonei întocmită de S.C. DATCAD S.R.L.

P R O P U N E M:

1. Se însușește documentația cadastrală pentru prima înscriere în sistemul integrat de cadastru și carte funciară a imobilului, categoria de folosință „DRUM”, în suprafață de 3278 mp, situat în municipiul Arad la limita dintre Calea Radnei și DN 7, conform anexei 1 la prezenta hotărâre.

2. Terenul în suprafață de 3278 mp, conform documentației cadastrale din anexă, se trece în proprietatea publică a Municipiului Arad, cu destinația de drum.

DIRECTOR EXECUTIV

Ștefan Szuchanszki

ȘEF BIROU

Toma Alina Daniela


CONSILIER JURIDIC

Sălăjan Lucian Sebastian

PLAN TOPOGRAFIC
SCARA 1:000

INCADRARE IN ZONA CONFORM ORTOFOTOPLAN

Nr. cadastral	Suprafata masurata (mp)	Adresa imobilului
	3278	Loc. Arad, Calea Radnei, Jud. Arad
Cartea Funciara nr.	UAT	ARAD

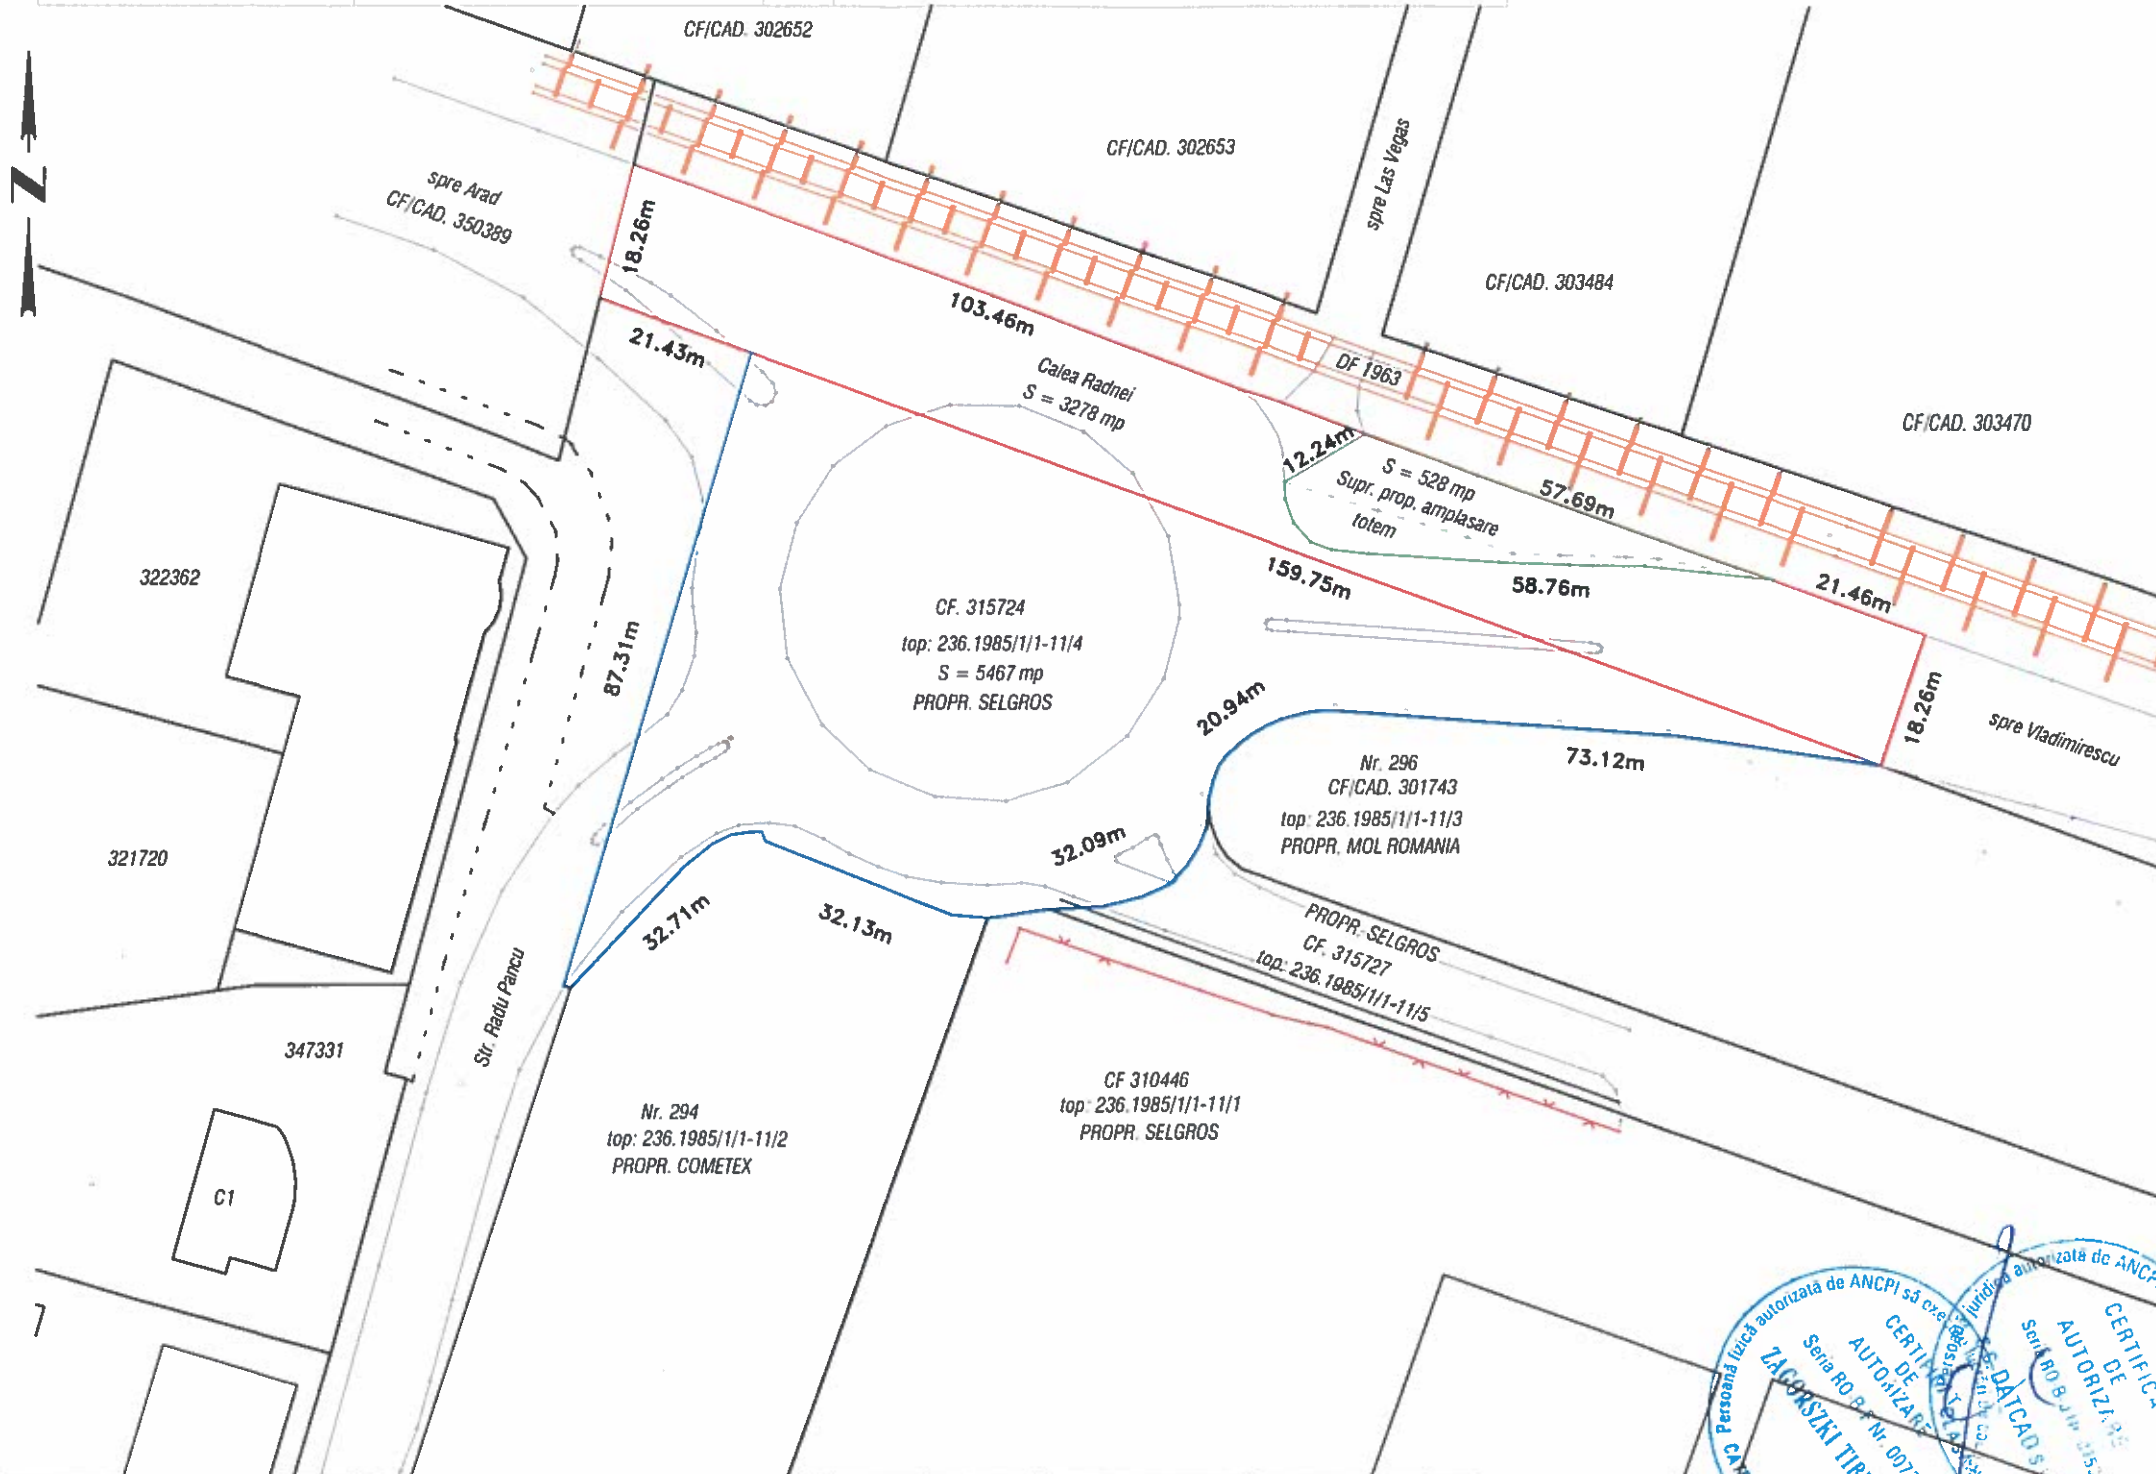

LEGENDA	
	limita propusa spre intabulare
	limita SELGROS
	suprafata studiata
	imobil intabulat
	gard plasa
	nr.cadastral
	drum


Suprafata studiata pentru amplasare totem = 528 mp			
A. Date referitoare la teren			
Nr. parcela	Categorie folosinta	Suprafata (mp)	Mentiuni
1	DR	3278	
TOTAL		3278	
Suprafata totala masurata a imobilului = 3278 mp			
Suprafata din act = 3278 mp			

Executant : Arad Gen.Gh. Magheru BI 303 Spatiu Com. www.daticad.ro e-mail: office@daticad.ro Tel/Fax 0040 357 435595			Proprietar: MUNICIPIUL ARAD		Plansa nr: 1
Actiune	Nume	Semnatura	Sistem stereo'70	PLAN TOPOGRAFIC SUPTOR AL DOCUMENTATIEI DE URBANISM PENTRU AMPLASARE TOTEMURI INTRARE IN MUNICIPIUL ARAD	
Măsurat	Kimak Patrik		Scara: 1:1000		
Desenat	Kimak Patrik				
Verificat	Zagorszki Tiberiu			DATA: 07.2019	

Plan de amplasament si delimitare a imobilului
Scara 1:1000

ANEXA 1.35

Nr. cadastral	Suprafata masurata (mp)	Adresa imobilului	
	3278	Loc. Arad, Calea Radnei, Jud. Arad	
Cartea Funciara nr.	UAT	ARAD	

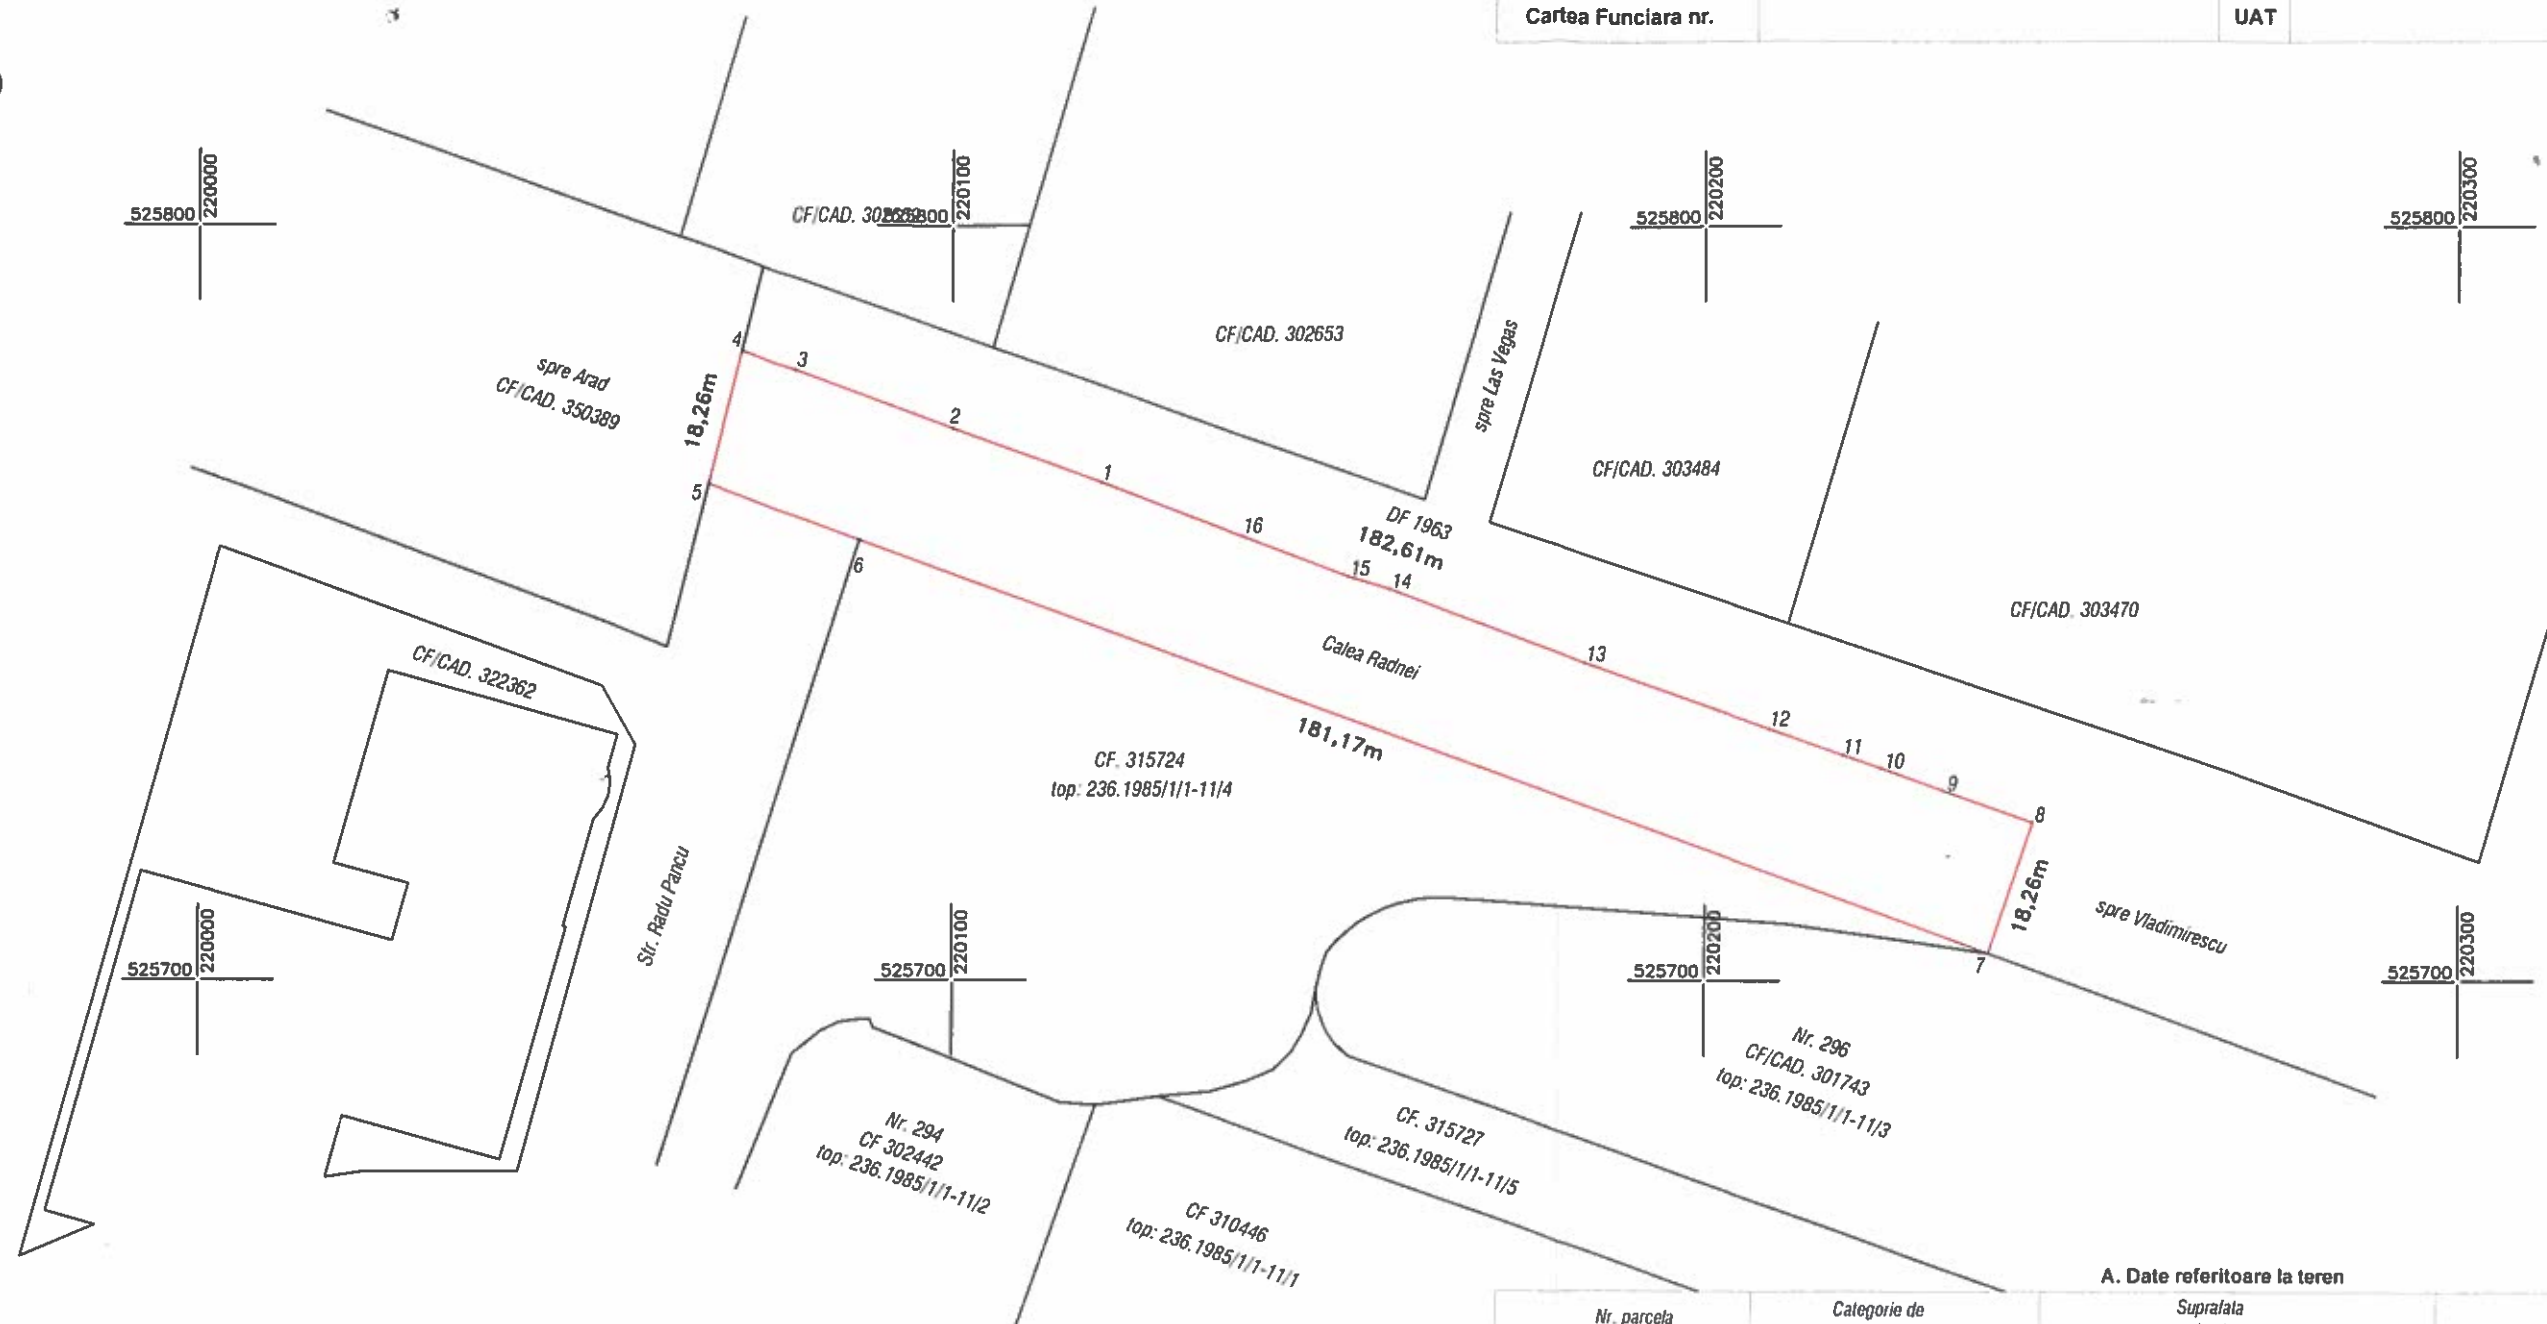

A. Date referitoare la teren

Nr. parcela	Categorie de folosinta	Suprafata (mp)	Mentiiuni
1	DR	3278	Teren neimprejmuit
TOTAL		3278	

Suprafata totala masurata a imobilului = 3278 mp
Suprafata din act = 3278 mpConfirm executarea lucrarilor la teren,
corectitudinea intocmirii documentatiei cadastrale si
corespondenta acestela cu realitatea din teren

Semnatura si stampila

Data: 07.2019

Inspector

Confirm introducerea imobilului in baza de date integrata
si atribuirea numarului cadastral

Stampila BCPI

Data:

Semnatura si parafa