



ROMÂNIA
JUDEȚUL ARAD
MUNICIPIUL ARAD
CONSILIUL LOCAL

H O T Ă R Ă R E A nr. 337
din 21 iunie 2022

privind aprobarea documentației cadastrale de actualizare date cadastrale și modificarea suprafeței imobilului situat în Municipiul Arad, Zona Str. Voinicilor, înscris în CF nr. 360070 Arad

Având în vedere inițiativa Primarului Municipiului Arad, exprimată în referatul de aprobare înregistrat cu nr. 44740/06.06.2022,

Ținând cont de raportul Biroului Cadastru Intravilan și Carte Funciară din cadrul Direcției Patrimoniu, înregistrat cu nr. 44741/M4/06.06.2022,

Având în vedere avizele comisiilor de specialitate ale Consiliului Local al Municipiului Arad,

Ținând cont de documentația cadastrală întocmită de S.C. Datcad S.R.L. și planul de identificare a imobilului,

Analizând solicitarea Biroului Evidență și Administrare Domeniul Privat cu nr. ad. 379/M1/25.03.2022,

Având în vedere extrasul de carte funciară nr. 360070 Arad,

Ținând cont de Memoriu tehnic întocmit de S.C. Datcad S.R.L.,

Conform prevederilor art. 41 alin. (3) lit. a), din Legea cadastrului și publicității imobiliare nr. 7/1996 – republicată, cu modificările și completările ulterioare, cât și prevederilor art. 23 lit. b), art. 95 alin. (1) din Anexa la Ordinul directorului general al Agenției Naționale de Cadastru și Publicitate Imobiliară nr. 700/2014, privind aprobarea Regulamentului de avizare, recepție și înscriere în evidențele de cadastru și cartea funciară, cu modificările și completările ulterioare, art. 6 alin. (3) din Legea nr. 24/2000 privind normele de tehnică legislativă pentru elaborarea actelor normative, republicată, cu modificările și completările ulterioare, art. 907, art. 908 din Legea nr. 287/2009 privind Codul Civil, republicată, cu modificările și completările ulterioare,

Luând în considerare adoptarea hotărârii în unanimitate de voturi (22 de consilieri prezenți din totalul de 23),

În temeiul prevederilor art. 129 alin. (1), alin. (2) lit. c), alin. (14), art. 139 alin. (1), alin. (3) lit. g) și art. 196 alin. (1) lit. a) din Ordonanța de Urgență a Guvernului nr. 57/2019 privind Codul administrativ, cu modificările și completările ulterioare,

CONSILIUL LOCAL AL MUNICIPIULUI ARAD

adoptă prezenta
H O T Ă R Ă R E:

ART.1. Se aprobă actualizarea datelor cadastrale și modificarea suprafeței imobilului situat în Municipiul Arad, Zona Str. Voinicilor, înscris în CF nr. 360070 Arad, CF vechi nr. 73760, nr. top. 232.1971/1/1/1/1, în proprietatea privată a Municipiului Arad, de la 23.725 mp la 20.630 mp, conform măsurătorilor, respectiv a documentației cadastrale întocmite de S.C. Datcad S.R.L., anexă, care face parte integrantă din prezenta hotărâre.

ART.2. Prezenta hotărâre se duce la îndeplinire de către Primarul Municipiului Arad, prin

Biroul Cadastru Intravilan și Carte Funciară și Serviciul Evidență și Administrare Domeniul Privat din cadrul Direcției Patrimoniu și se comunică celor interesați de către Serviciul Administrație Publică Locală.

PREȘEDINTE DE ȘEDINȚĂ
WAAS Liliana-Viorica

Contrasemnează pentru legalitate
p. SECRETAR GENERAL
Sorin CONTRAȘ

Red./Dact. SML/SML Verif. C.M.
1 ex. Biroul Cadastru Intravilan și Carte Funciară
1 ex. Instituția Prefectului-Județul Arad
1 ex. Dosar ședință CLMA 21.06.2022

Cod PMA-S4-02

H O T Ă R Ă R E A nr. _____
din _____ 2022

privind aprobarea documentației cadastrale de actualizare date cadastrale și modificarea suprafeței imobilului situat în Municipiul Arad, Zona Str. Voinicilor, înscris în CF nr. 360070 Arad

Având în vedere inițiativa Primarului Municipiului Arad, exprimată în referatul de aprobare înregistrat cu nr. 44740/06.06.2022,

Ținând cont de raportul Biroului Cadastru Intravilan și Carte Funciară din cadrul Direcției Patrimoniu, înregistrat cu nr. 44741/M4/06.06.2022,

Având în vedere avizele comisiilor de specialitate ale Consiliului local al Municipiului Arad,

Ținând cont de documentația cadastrală întocmită de S.C. Datcad S.R.L. și planul de identificare a imobilului,

Analizând solicitarea Biroului Evidență și Administrare Domeniul Privat cu nr. ad. 379/M1/25.03.2022,

Având în vedere extrasul de carte funciară nr. 360070 Arad,

Ținând cont de Memoriu tehnic întocmit de S.C. Datcad S.R.L.,

Conform prevederilor art. 41 alin. (3) lit. a), din Legea cadastrului și publicității imobiliare nr. 7/1996 – republicată, cu modificările și completările ulterioare, cât și prevederilor art. 23 lit. b), art. 95 alin. (1) din Anexa la Ordinul directorului general al Agenției Naționale de Cadastru și Publicitate Imobiliară nr. 700/2014, privind aprobarea Regulamentului de avizare, recepție și înscriere în evidențele de cadastru și cartea funciară, cu modificările și completările ulterioare, art. 6 alin. (3) din Legea nr. 24/2000 privind normele de tehnică legislativă pentru elaborarea actelor normative, republicată, cu modificările și completările ulterioare, art. 907, art. 908 din Legea nr. 287/2009 privind Codul Civil, republicată, cu modificările și completările ulterioare,

În temeiul prevederilor art. 129 alin. (1), alin. (2) lit. c), alin. (14), art. 139 alin. (1), alin. (3) lit. g) și art. 196 alin. (1) lit. a) din Ordonanța de Urgență a Guvernului nr. 57/2019 privind Codul administrativ, cu modificările și completările ulterioare,

CONSILIUL LOCAL AL MUNICIPIULUI ARAD

adoptă prezenta

H O T Ă R Ă R E:

ART.1. Se aprobă actualizarea datelor cadastrale și modificarea suprafeței imobilului situat în Municipiul Arad, Zona Str. Voinicilor, înscris în CF nr. 360070 Arad, CF vechi nr. 73760, nr. top. 232.1971/1/1/1/1, în proprietatea privată a Municipiului Arad, de la 23.725 mp la 20.630 mp, conform măsurătorilor, respectiv a documentației cadastrale întocmite de S.C. Datcad S.R.L., anexă, care face parte integrantă din prezenta hotărâre.

ART.2. Prezenta hotărâre se duce la îndeplinire de către Primarul Municipiului Arad, prin Biroul Cadastru Intravilan și Carte Funciară și Serviciul Evidență și Administrare Domeniul Privat din cadrul Direcției Patrimoniu și se comunică celor interesați de către Serviciul Administrație Publică Locală.

PREȘEDINTE DE ȘEDINȚĂ

Bir. Cadastru Intravilan și carte funciară
AT/2EX/EB

SECRETAR GENERAL

Cod: PMA-S4-01

PRIMARUL MUNICIPIULUI ARAD

Nr. _____

Primarul Municipiului Arad

În temeiul prevederilor art. 136, alin. (8), lit. a) din Ordonanța de Urgență a Guvernului nr. 57/2019 privind Codul administrativ, cu modificările și completările ulterioare, îmi exprim inițiativa de promovare a unui proiect de hotărâre cu următorul obiect: *„aprobarea documentației cadastrale de actualizare date cadastrale și modificarea suprafeței imobilului situat în Municipiului Arad, Zona Str. Voinicilor, înscris în CF nr. 360070 Arad”*, în susținerea căruia formulez următorul

REFERAT DE APROBARE

Având în vedere:

- art. 41 alin. (3) lit. a), din Legea cadastrului și publicității imobiliare nr. 7/1996 – republicată, cu modificările și completările ulterioare, cât și prevederilor art. 23 lit. b), din Anexa la Ordinul directorului general al Agenției Naționale de Cadastru și Publicitate Imobiliară nr. 700/2014, privind aprobarea Regulamentului de avizare, recepție și înscriere în evidențele de cadastru și cartea funciară, cu modificările și completările ulterioare, art. 6 alin. (3) din Legea nr. 24/2000 privind normele de tehnică legislativă pentru elaborarea actelor normative, republicată, cu modificările și completările ulterioare, art. 907, art. 908 din Legea nr. 287/2009 privind Codul Civil, republicată, cu modificările și completările ulterioare,

- documentația cadastrală întocmită de S.C. Datcad S.R.L. și planul de identificare a imobilului,

- solicitarea Biroului Evidență și Administrare Domeniul Privat înregistrat cu nr. ad. 379/M1/25.03.2022,

- extrasul de carte funciară nr. 360070 Arad,

- Memoriu tehnic întocmit de S.C. Datcad S.R.L.

P R O P U N :

adoptarea unui proiect de hotărâre privind actualizarea datelor cadastrale și modificarea suprafeței imobilului situat în Municipiul Arad, Zona Str. Voinicilor, înscris în CF nr. 360070 Arad, CF vechi nr. 73760, nr. top. 232.1971/1/1/1/1, **în proprietatea privată a Municipiului Arad**, de la 23.725 mp la 20.630 mp, conform măsurătorilor respectiv a documentației cadastrale întocmite de S.C. Datcad S.R.L.

P R I M A R

Călin Bibarț

PRIMĂRIA MUNICIPIULUI ARAD
DIRECȚIA PATRIMONIU
BIROUL CADASTRU INTRAVILAN
ȘI CARTE FUNCİARĂ
BIROUL EVIDENȚĂ ȘI ADMINISTRARE
DOMENIUL PRIVAT
Nr. _____

R A P O R T

Referitor la: referatul de aprobare înregistrat cu nr. _____, al domnului Călin Bibarț, Primarul Municipiului Arad;

Obiect: propunerea de aprobare a unui proiect de hotărâre „*aprobarea documentației cadastrale de actualizare date cadastrale și modificarea suprafeței imobilului situat în Municipiului Arad, Zona Str. Voinicilor, înscris în CF nr. 360070 Arad*”.

Considerații generale:

- documentația cadastrală întocmită de S.C. Datcad S.R.L. și planul de identificare a imobilului,
- solicitarea Biroului Evidență și Administrare Domeniul Privat înregistrat cu nr. ad. 379/M1/25.03.2022,
- extrasul de carte funciară nr. 360070 Arad,
- Memoriu tehnic întocmit de S.C. Datcad S.R.L.

Considerații juridice:

- art. 41 alin. (3) lit. a), din Legea cadastrului și publicității imobiliare nr. 7/1996 – republicată, cu modificările și completările ulterioare, cât și prevederilor art. 23 lit. b), din Anexa la Ordinul directorului general al Agenției Naționale de Cadastru și Publicitate Imobiliară nr. 700/2014, privind aprobarea Regulamentului de avizare, recepție și înscriere în evidențele de cadastru și cartea funciară, cu modificările și completările ulterioare, art. 6 alin. (3) din Legea nr. 24/2000 privind normele de tehnică legislativă pentru elaborarea actelor normative, republicată, cu modificările și completările ulterioare, art. 907, art. 908 din Legea nr. 287/2009 privind Codul Civil, republicată, cu modificările și completările ulterioare,

Considerații tehnice:

Având în vedere solicitarea Biroului Evidență și Administrare Domeniul Privat înregistrat cu nr. ad. 379/M1/25.03.2022 cu privire la necesitatea reglementării situației juridice a unor terenuri aflate în Zona Str. Voinicilor și ulterior alipirii și dezlipirii acestora, s-a realizat lucrarea cadastrală de identificare, lucrare cadastrală întocmită de firma autorizată S.C. Datcad S.R.L cu care Primăria Municipiului Arad are încheiat contract de prestări servicii în acest sens.

Conform măsurărilor realizate, suprafața imobilului este de 20.630 mp. Conform memoriului tehnic întocmit de S.C. Datcad S.R.L diferența provine din înscrisuri inițiale greșite, iar obiectivul este delimitat de un canal și de parcele intabulate deja în baza de date a cadastrului cu geometrie.

În momentul de față pe acest teren este edificat o stație de decantare în suprafața de 28 mp.

Prin urmare în vederea reglementării situației juridice cu cea existentă din teren este necesară actualizarea datelor cadastrale și modificarea suprafeței imobilului de la de la 23.725

mp la 20.630 mp conform documentației cadastrale întocmite de S.C. Datcad S.R.L.

Ulterior se va proceda la alte lucrări de alipire și dezlipire în zonă.

P R O P U N E M:

Promovarea unui proiect de hotărâre privind actualizarea datelor cadastrale și modificarea suprafeței imobilului situat în Municipiul Arad, Zona Str. Voinicilor, înscris în CF nr. 360070 Arad, CF vechi nr. 73760, nr. top. 232.1971/1/1/1/1, **în proprietatea privată a Municipiului Arad**, de la 23.725 mp la 20.630 mp, conform măsurătorilor respectiv a documentației cadastrale întocmite de S.C. Datcad S.R.L.

DIRECTOR EXECUTIV,

Cj. Ștefan Szuchanszki

ȘEF BIROU,

Ec. Linda Ocenic

ȘEF BIROU,

Cj. Lucian Sălăjan

Avizat juridic,

OFICIUL DE CADASTRU ȘI PUBLICITATE IMOBILIARĂ ARAD
BIROUL DE CADASTRU ȘI PUBLICITATE IMOBILIARĂ ARAD

Anexa 1.31

Nr. de înregistrare/data/.....

CERERE DE RECEPȚIE ȘI ÎNSCRIERE

Subscrisa **MUNICIPIUL ARAD ARAD** Str.Revoluției nr.●, împuternicesc persoana juridică S.C. DATCAD S.R.L., conform contract nr. 40781 / 2021, în vederea înregistrării documentației la OCPI și vă rog să dispuneți:

I. OBIECTUL RECEPȚIEI:

X - PRIMA ÎNSCRIERE CF 360070 DOMENIU PUBLIC

- ☐ actualizare informații cadastrale:
 - ☐ - înscriere/radiere construcții
 - ☐ - modificarea limitei de proprietate
 - ☐ - modificarea suprafeței
 - ☐ - actualizare destinații teren
 - ☐ - re poziționare
 - ☐ - alte informații tehnice cu privire la imobil
- ☐ - documentația de identificare a amplasamentului imobilului situate pe alt UAT
- ☐ - documentație de atribuire număr cadastral
- ☐ - documentație pentru dezlipire/alipire teren
- ☐ - documentație de primă înregistrare UI
- ☐ - documentație pentru apartamentare
- ☐ - documentație dezlipire/alipire UI
- ☐ - documentație pentru re apartamentare
- ☐ - documentație pentru mansardare
- ☐ - documentație pentru descrierea dezmembrămintelor dreptului de proprietate
- ☐ - documentație pentru reconstituirea cărții funciare pierdute, distruse sau sustrase

II. OBIECTUL ÎNSCRIERII:

X - INTABULARE CF 360070 DOMENIU PUBLIC

- ☐ - modificarea suprafeței
- ☐ - înscrierea provizorie
- ☐ - radierea

Imobilul: UAT ARAD

Adresă imobil							Nr. CF/
Localitate	Strada (Tarla)	Număr (Parcelă)	Bloc	Scara	Etaj	Ap.	Nr. Cad (IE)
ARAD	Voinicilor	*					CF. 360070

ACTUL JURIDIC care justifică redarea pe suport informatic s-a facut dupa originalul sau copia legalizata a in scrisului justificativ detinut de proprietar: CF. 360070, *, *, acte originale, *, *, Solicit comunicarea răspunsului: ☐ prin poștă ☐ la sediul biroului teritorial ☐ fax

Beneficiar
MUNICIPIUL ARAD

Semnătura și ștampila
S.C. DATCAD S.R.L.

Nr.lucrare 191

Serviciu achitat cu chitanța nr.	Data	Suma	Cod serviciu
		0,00	211

Oficiul de Cadastru și Publicitate Imobiliară, instituție publică cu personalitate juridică aflată în subordinea Agenției Naționale de Cadastru și Publicitate Imobiliară, prelucreează date cu caracter personal furnizate de dumneavoastră: nume, prenume, serie și număr act de identitate, cod numeric personal, adresa poștală etc.

Datele cu caracter personal sunt prelucrate de către operator în vederea îndeplinirii competențelor legale privind evidențele de cadastru și carte funciară și pot fi comunicate numai destinatarilor abilitați prin acte normative (Codul civil, Codul de procedură civilă, Codul fiscal, alte legi speciale), inclusiv organelor de poliție, parchetelor, instanțelor sau altor autorități publice, în condițiile legii. În acest sens vă informăm și vă asigurăm că am luat măsuri tehnice și organizatorice adecvate pentru protejarea datelor dumneavoastră.

În exercitarea drepturilor dumneavoastră prevăzute de Regulamentul nr. 679/2016 privind protecția persoanelor fizice în ceea ce privește prelucrarea datelor cu caracter personal și privind libera circulație a acestor date, dar și pentru orice alte informații suplimentare legate de protecția datelor cu caracter personal vă puteți adresa responsabilului cu protecția datelor, la adresa rpd_@ancpi.ro*, formulând o cerere scrisă, datată și semnată sau la telefon: . . .

OFICIUL DE CADASTRU ȘI PUBLICITATE IMOBILIARĂ ARAD
BIROUL DE CADASTRU ȘI PUBLICITATE IMOBILIARĂ ARAD

DECLARAȚIE

Subscrisa **MUNICIPIUL ARAD** domiciliat(ă) în localitatea **ARAD**, Str. Revoluției nr. ●
 legitimat(ă) cu CIBI seria * , CNP ●●●●●● prin prezenta declar pe proprie răspundere, în
 calitate de proprietar/posesor/persoana interesată al/a situat în UAT **ARAD**, sub sancțiunile
 prevăzute de Codul penal, cu privire la falsul în declarații, că:

- ☒ am indicat persoanei autorizate limitele și vecinii imobilului, în vederea întocmirii
documentației cadastrale;
- ☒ am fost informată și solicit înscrisura în evidențele de cadastru și carte funciară a
suprafeței rezultate din măsurători de 20630 mp, comunicată de persoana autorizată;
- ☒ fost informat(ă) și sunt de acord cu poziționarea incertă a imobilului și a consecințelor ce
decurg din acest lucru;
- ☒ am adus la cunoștința tuturor proprietarilor informațiile mai sus menționate, aceștia fiind
de acord cu întocmirea documentației și înregistrarea ei la OCPI.
- ☒ imobilul nu se află în litigiu /se afla în litigiu- cu imobilul ID,
nr.dosar.....,instanta....., obiect.....

Îmi asum întreaga răspundere pentru punerea la dispoziția persoanei autorizate **S.C.
 DATCAD S.R.L./** autorizație **clasa II** serie **RO-B-J nr. 1620** a următoarelor acte doveditoare ale
 dreptului de proprietate:

- ☐ CF. 360070
- ☐ *
- ☐ *acte originale
- ☐ *
- ☐ *

în vederea identificării limitelor bunului imobil măsurat, pentru executarea documentației
 cadastrale, participând la măsurătoare.

Data 16.05.2022

Beneficiar
MUNICIPIUL ARAD


Semnătura și ștampila

S.C. DATCAD S.R.L.

Oficiul de Cadastru și Publicitate Imobiliară, instituție publică cu personalitate juridică aflată în subordinea Agenției Naționale de
 Cadastru și Publicitate Imobiliară, prelucrează date cu caracter personal furnizate de dumneavoastră: nume, prenume, serie și număr
 act de identitate, cod numeric personal, adresa poștală etc.

Datele cu caracter personal sunt prelucrate de către operator în vederea îndeplinirii competențelor legale privind evidențele de
 cadastru și carte funciară și pot fi comunicate numai destinatarilor abilitați prin acte normative (Codul civil, Codul de procedură civilă,
 Codul fiscal, alte legi speciale), inclusiv organelor de poliție, parchetelor, instanțelor sau altor autorități publice, în condițiile legii. În
 acest sens vă informăm și vă asigurăm că am luat măsuri tehnice și organizatorice adecvate pentru protejarea datelor dumneavoastră.

În exercitarea drepturilor dumneavoastră prevăzute de Regulamentul nr. 679/2016 privind protecția persoanelor fizice în ceea ce
 privește prelucrarea datelor cu caracter personal și privind libera circulație a acestor date, dar și pentru orice alte informații
 suplimentare legate de protecția datelor cu caracter personal vă puteți adresa responsabilului cu protecția datelor, la adresa `rp_@anpci.ro`,
 formulând o cerere scrisă, datată și semnată sau la telefon:

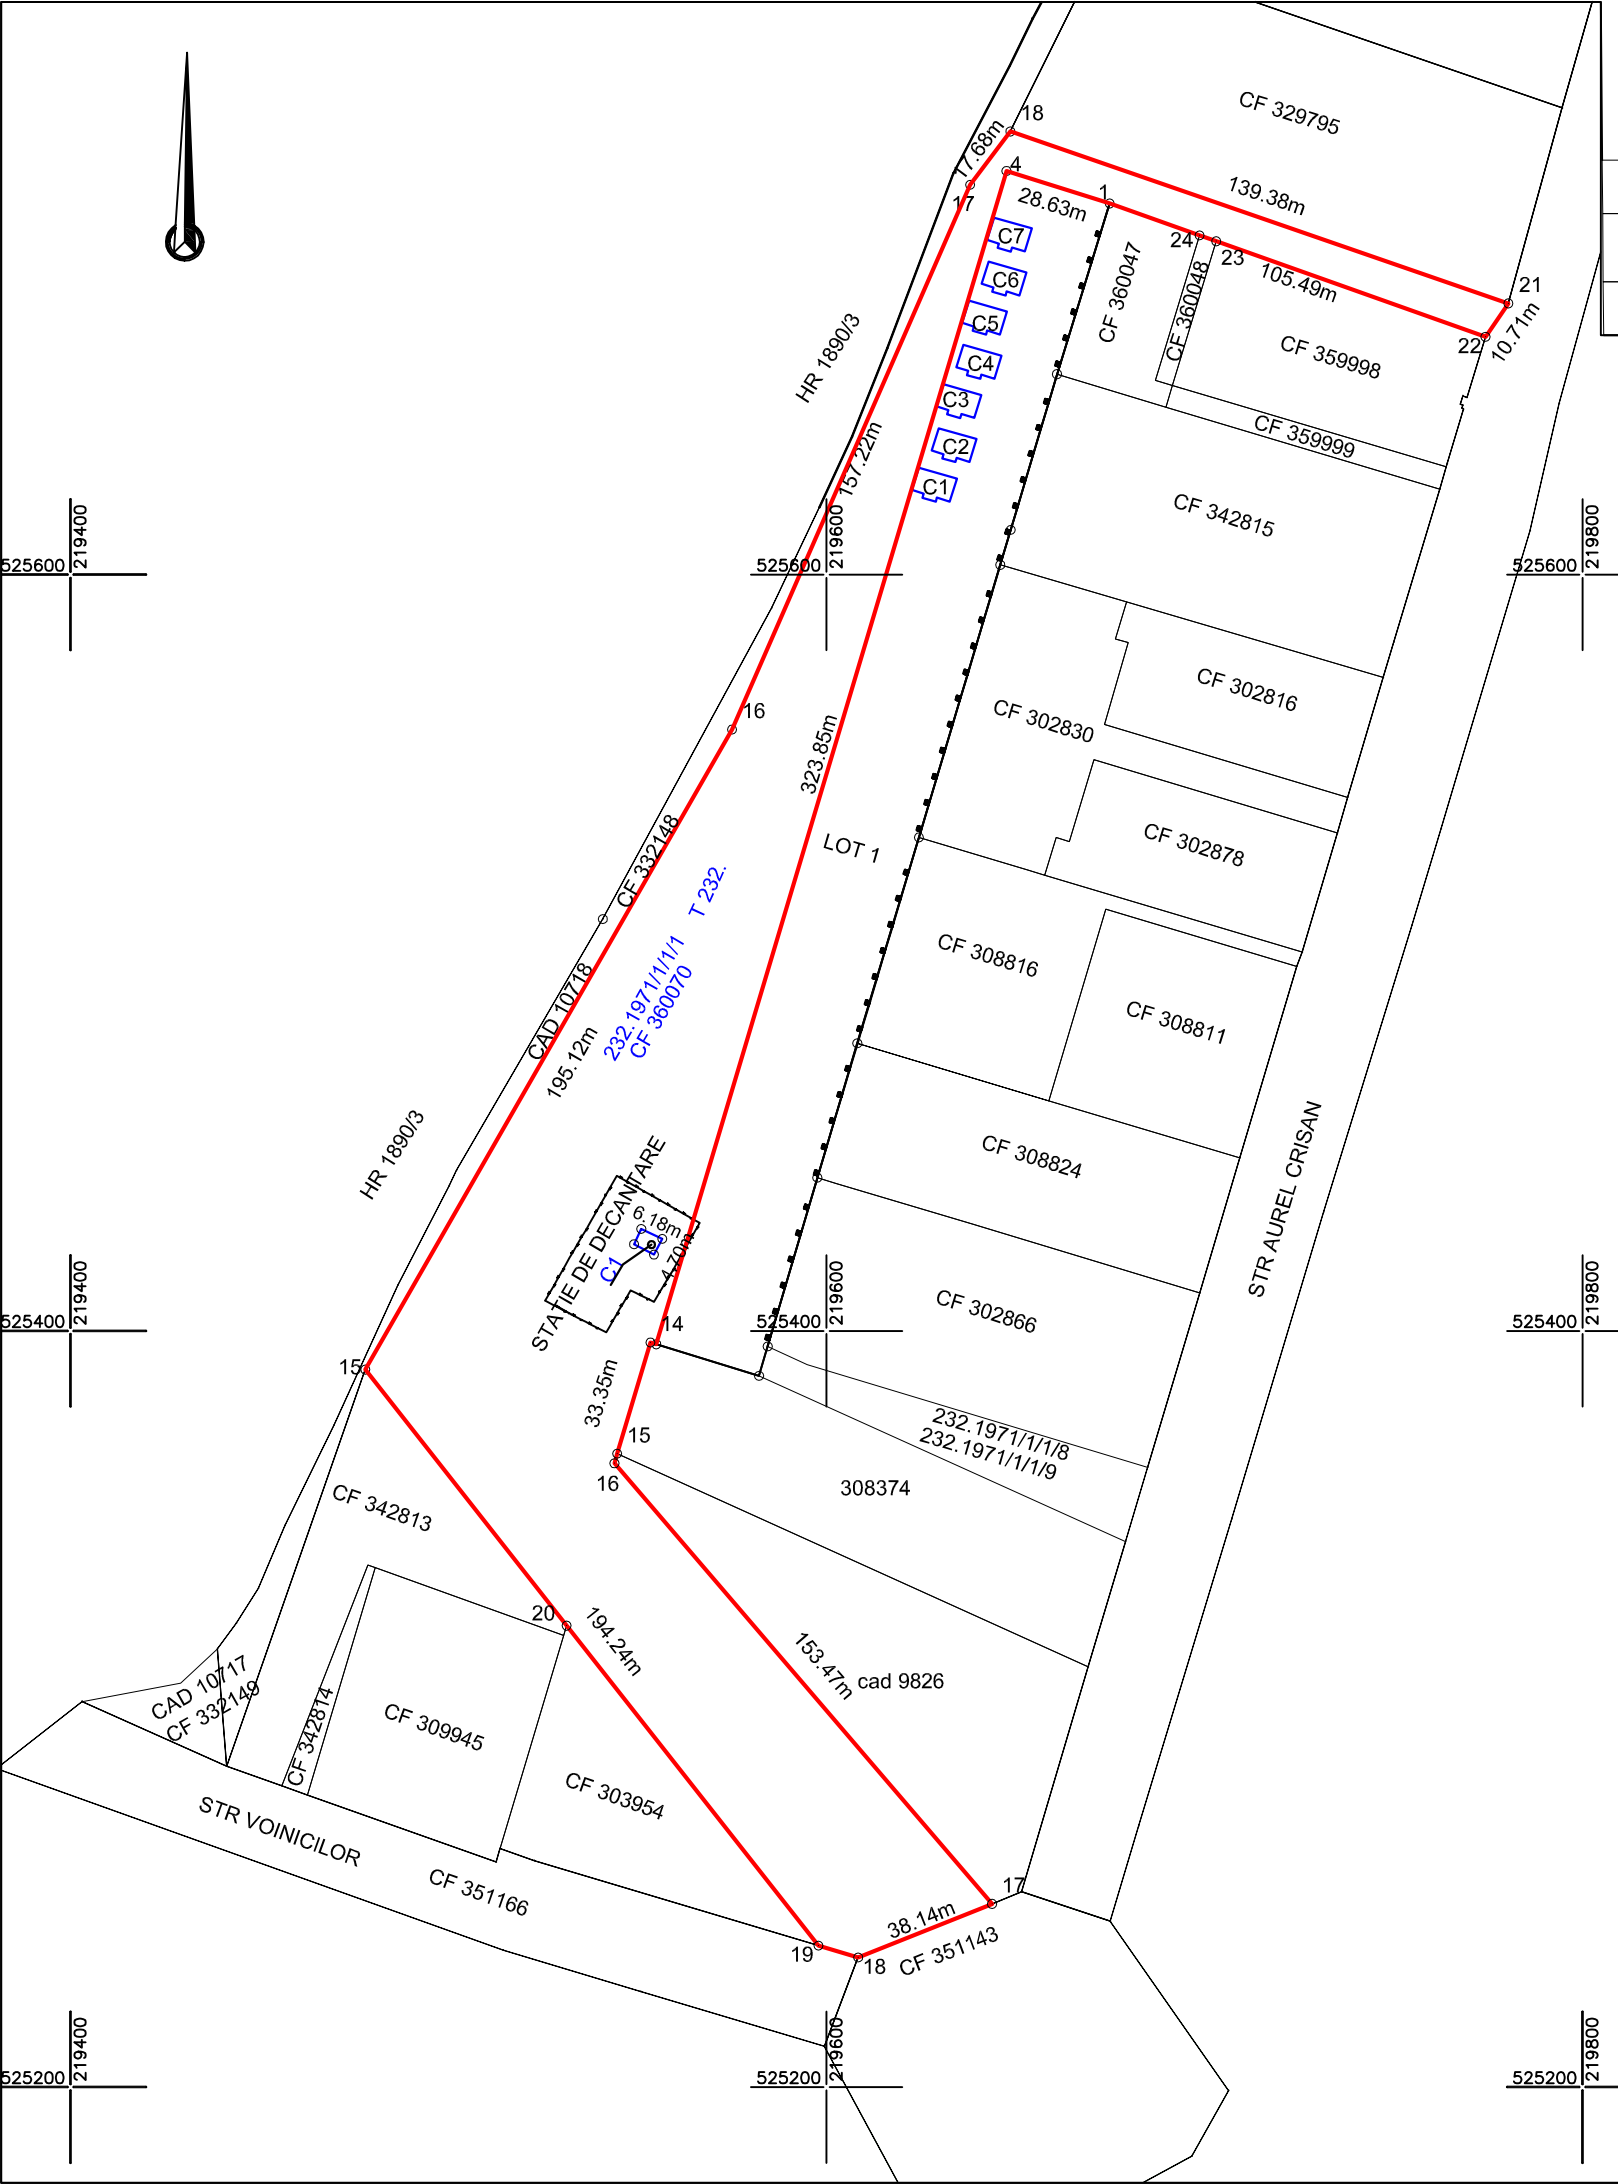

Plan de amplasament și delimitare a imobilului
Scara 1:2000

ANEXA 1.35

Nr. cadastral	Suprafața măsurată	Adresa imobilului	
	20630	Loc. ARAD, Str.Voinicilor, jud. ARAD	
Cartea Funciară nr.	360070	UAT	ARAD



A. Date referitoare la teren			
Nr. parcela	Categorie de folosință	Suprafața (mp)	Mențiuni
1	A	20630	
TOTAL		20630	

B. Date referitoare la construcții			
Cod	Destinația	Suprafața construită la sol (mp)	Mențiuni
C1	CIE	28	Stație de decantare, Teren împrejmuit cu gard de plasă
	TOTAL	28	

Suprafața totală măsurată a imobilului =20630 mp
Suprafața din acte = 23725 mp

Executant:



DATCAD

Confirm executarea lucrărilor din teren,
corectitudinea întocmirii documentației cadastrale și
corespondența acestora cu realitatea din teren

AUT.-CAT. II
RO-B-J NR.1620

Semnătura și ștampila
CIF.14358573

AUT.-CAT. A
RO-B-F NR.0072


Tiberiu-Iosif Zagorszki
Semnat digital de
Tiberiu-Iosif Zagorszki
Data: 2022.05.16
13:47:48 +03'00'

Data: 05.2022


Data:

Inspector
Confirm introducerea imobilului în baza de date integrată
și atribuirea numărului cadastral
Semnatura și parafă
Stampila BCPI

SCHIȚĂ DE IDENTIFICARE
SCARA 1:2000

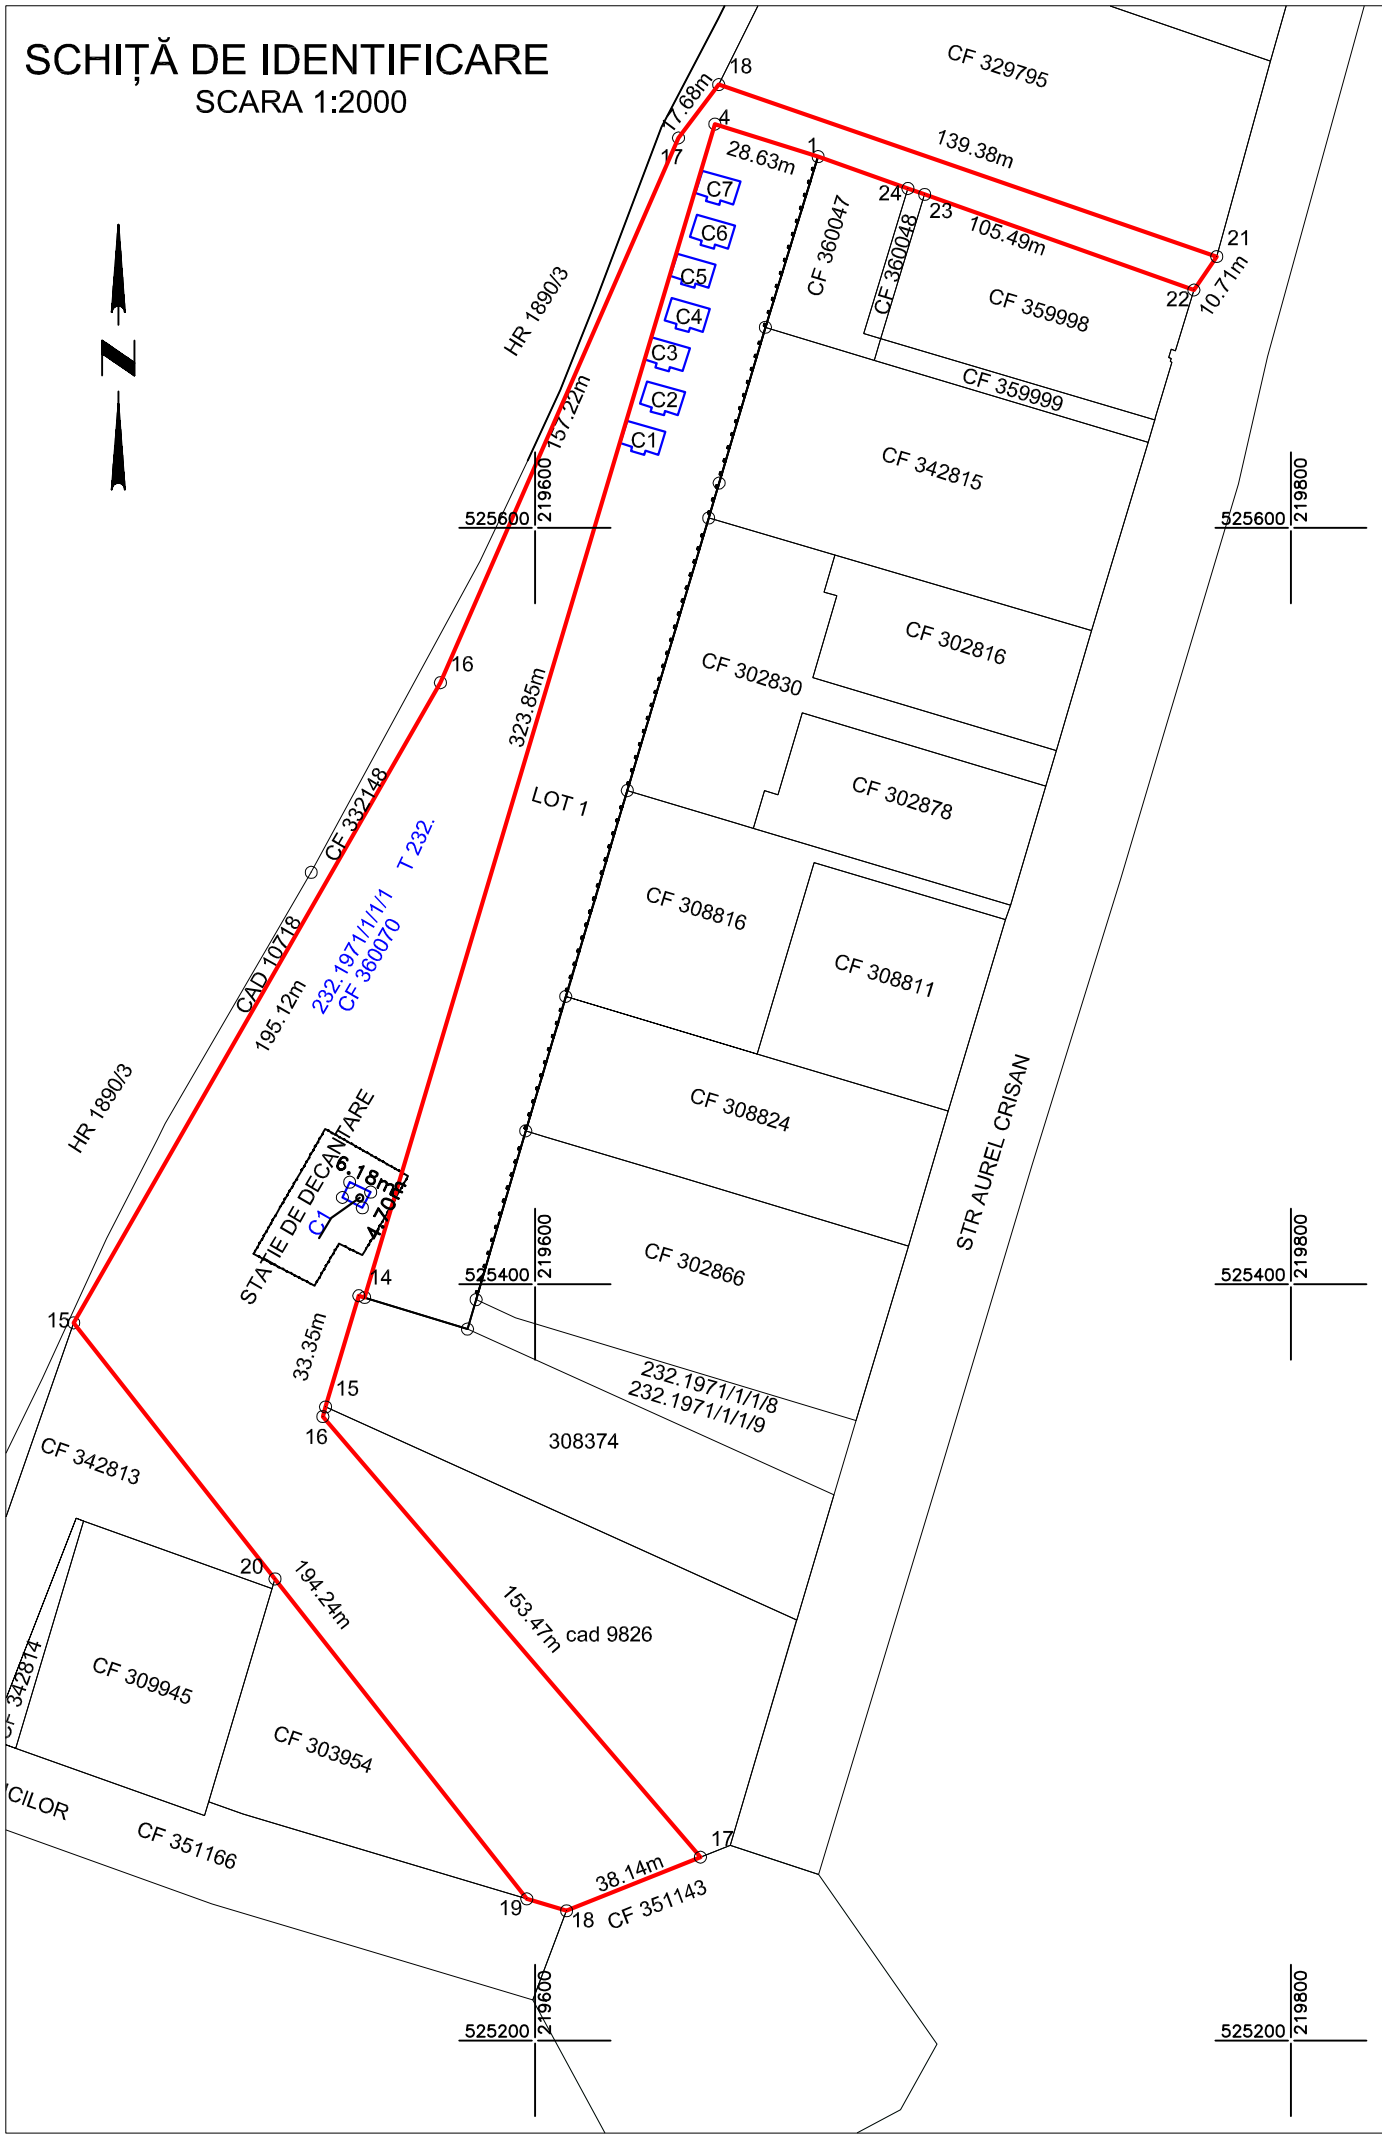

CONFORM CADASTRU ȘI CF
SCARA 1:1000

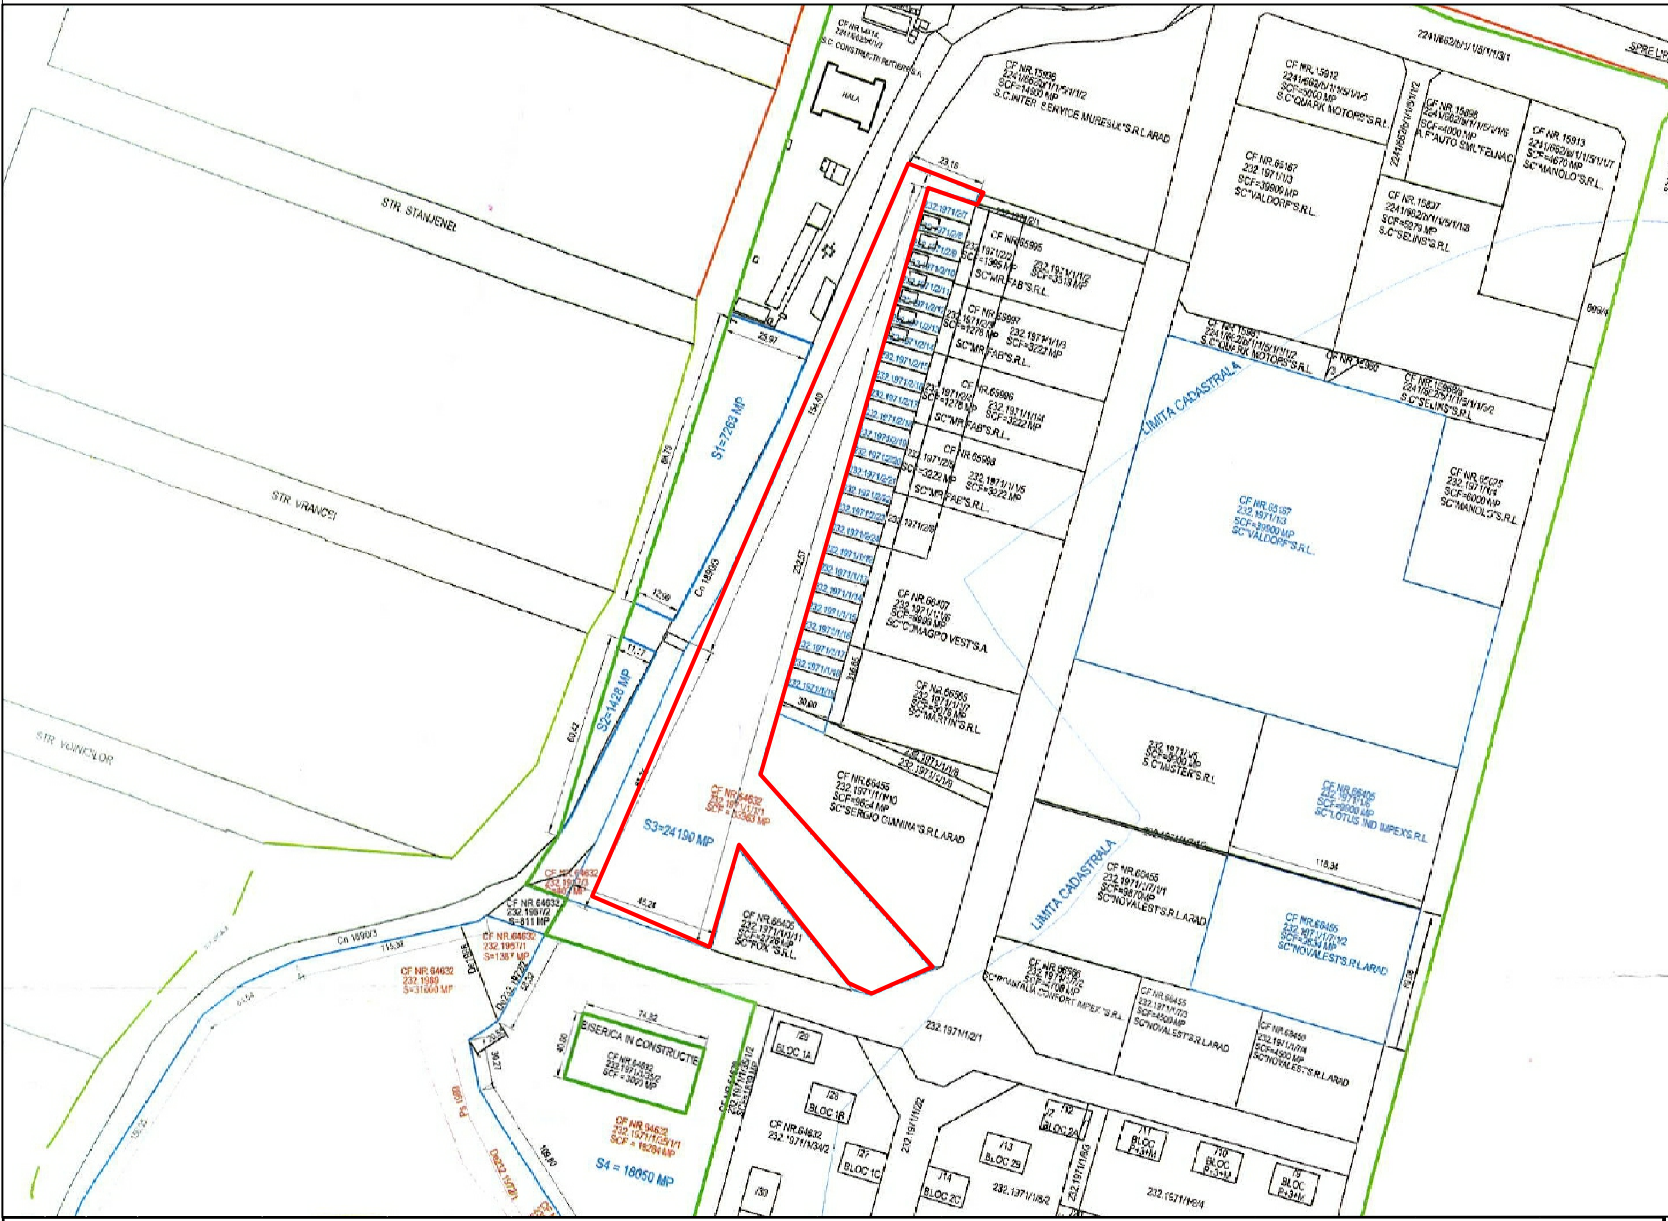

CONSPECT DE PROPRIETATE AL IMOBILULUI CF 360070 , Arad

LOC. ARAD	STR. VOINICILOR	ADRESA	Nr.	PROPRIETAR	CONFORM CF			CONFORM CAD		CONF MĂS	OBSERVAȚII
					Nr.CF	Nr.TOP	SUP(mp)	Nr.TOP	SUP(mp)		
			F.N.	MUNICIPIUL ARAD	360070	232.1971/1/1/1/1	23725	10714	23725	20630	-
						TOTAL	23725		23725	20630	

Executant :



Spl. gen. Ghe. Magheru, bl.303, ap.34/b tel/fax. 0357435595

Beneficiar:

MUNICIPIUL ARAD

Plansa
nr:
1

Actiune

Nume

Semnătura

Sistem
stereo 70

Măsurat

Iftime Bogdan

Desenat


Trana Daniela

Verificat

Zagorszki Tiberiu

Scara:
1:2000

SCHIȚĂ DE IDENTIFICARE AL IMOBILULUI
SITUAT ÎN MUN.ARAD, Str. VOINICILOR,
IDENTIFICAT CU CF NR. 360070

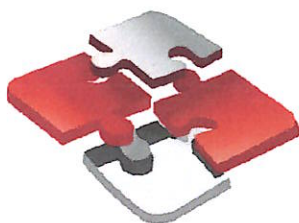

DATCAD

P.L.: 310329 – Arad, Spl.Gen.Gh.Magheru Bl.303 Sc.B, ap.34
Tel. +40 741 015.693 Fax. + 40 357 435.595
CIF: RO14358573 ORC: Jo2/834/2001
E-mail: tibi.zagorszki@datcad.ro www.datcad.ro

Nr. 32 din 17.05.2022

Către,

Primăria Mun.Arad
Serviciul Administrarea Domeniului Public și Privat dir.Cadastru

Prin prezenta, pentru imobilul cu CF nr. 360070, Domeniu Public, situat în Loc. Arad, Str. Voinicilor, Nr. F.N., jud. Arad suprafața realizată din măsurători este de 20630 mp, iar cea din acte este de 23725 mp, rezultând o diferență de suprafață de 3095 mp.

Obiectivul este delimitat în stânga de canal HR 1890/3, iar în împrejurimi, parcelele sunt intabulate în baza de date a cadastrului și nu pot fi modificate, sau au fost identificate ca fiind vecine obiectivului.

Diferența de suprafață poate provine din înscrisuri inițiale greșite.

Cu stimă,

DATCAD S.R.L.
Zagorszki Tiberiu -



PRIMĂRIA MUNICIPIULUI ARAD
DIRECȚIA PATRIMONIU
BIROUL EVIDENȚĂ ȘI ADMINISTRARE DOMENIUL PRIVAT
Nr. ad. 379 M1/25.03.2022

Către,

Biroul Cadastru Intravilan și Carte Funciară

Având în vedere necesitatea promovării/aprobării Consiliului Local al Municipiului Arad a unui proiect de hotărâre referitor la acordarea unui drept real pentru o suprafață de teren situată în zona străzii Voinicilor, vă solicităm efectuarea unei lucrări cadastrale de dezlipire/alipire pentru următoarele suprafețe de teren:

Terenul în suprafață de 9.150 mp, înscris în următoarele cărți funciare:

CF nr. 332161, nr.top. 232.1971/2/7
CF nr. 332162, nr.top. 232.1971/2/8
CF nr. 332163, nr.top.232.1971/2/9
CF nr. 332165, nr.top.232.1971/2/10
CF nr. 332166, nr.top.232.1971/2/11
CF nr. 332167, nr.top.232.1971/2/12
CF nr.332168, nr.top.232.1971/2/13
CF nr. 332188, nr.top 232.1971/2/14
CF nr. 303806, nr.top.232.1971/2/15
CF nr.303834, nr.top.232.1971/2/16
CF nr. 303804, nr. top. 232.1971/2/17
CF nr. 332187, nr.top. 232.1971/2/18
CF nr. 303898, nr. top. 232.1971/2/19
CF nr. 303838, nr. top.232.1971/2/20
CF nr. 303866, nr.top.232.1971/2/21
CF nr. 303885, nr. Top. 232.1971/2/22
CF nr.332179, nr. Top. 232.1971/2/23
CF nr. 332177, nr. Top. 232.1971/2/24

CF nr. 332170, nr. top. 232.1971/1/1/12
CF nr. 303865, nr. top. 232.1971/1/1/13
CF nr. 332154, nr. top. 232.1971/1/1/14
CF nr. 332155, nr. top. 232.1971/1/1/15
CF 332156, nr. top. 232.1971/1/1/16
CF 332157, nr. top. 232.1971/1/1/17
CF 332158, nr. top. 232.1971/1/1/18
CF 332159, nr. top. 232.1971/1/1/19

se vor alipii, după care suprafața rezultată se va alipi de o parte din terenul înscris în CF nr. 360070 Arad, nr. cad. 10714, nr. top. 232.1971/1/1/1/1 în suprafață de 23.725 mp, astfel cum rezultă și din schița anexată.

Totodată, având în vedere că în zona de interes se află amplasate o serie de pompe de apă vă solicităm să aveți în vedere asigurarea un drum de acces, evidențiat în anexa atașată.

Atașăm în copie:

- extras din aplicația "eTerra" aferentă zonei

DIRECTOR EXECUTIV

c.j. Ștefan Szuchanszki



Nume prenume	Funcția	Semnătura	Data
ec. Linda Ocenic	Șef birou		25.03.2022
ing. Dan Radu Mitrache	Consilier		25.03.2022