


Plan de amplasament si delimitare a imobilului

Scala 1: 500

Nr. cadastral	Suprafata masurata a imobilului (mp)	Adresa imobilului
	449	Intravilan, Loc. Arad, Strada Stefan cel Mare, Nr.28, Jud. Arad

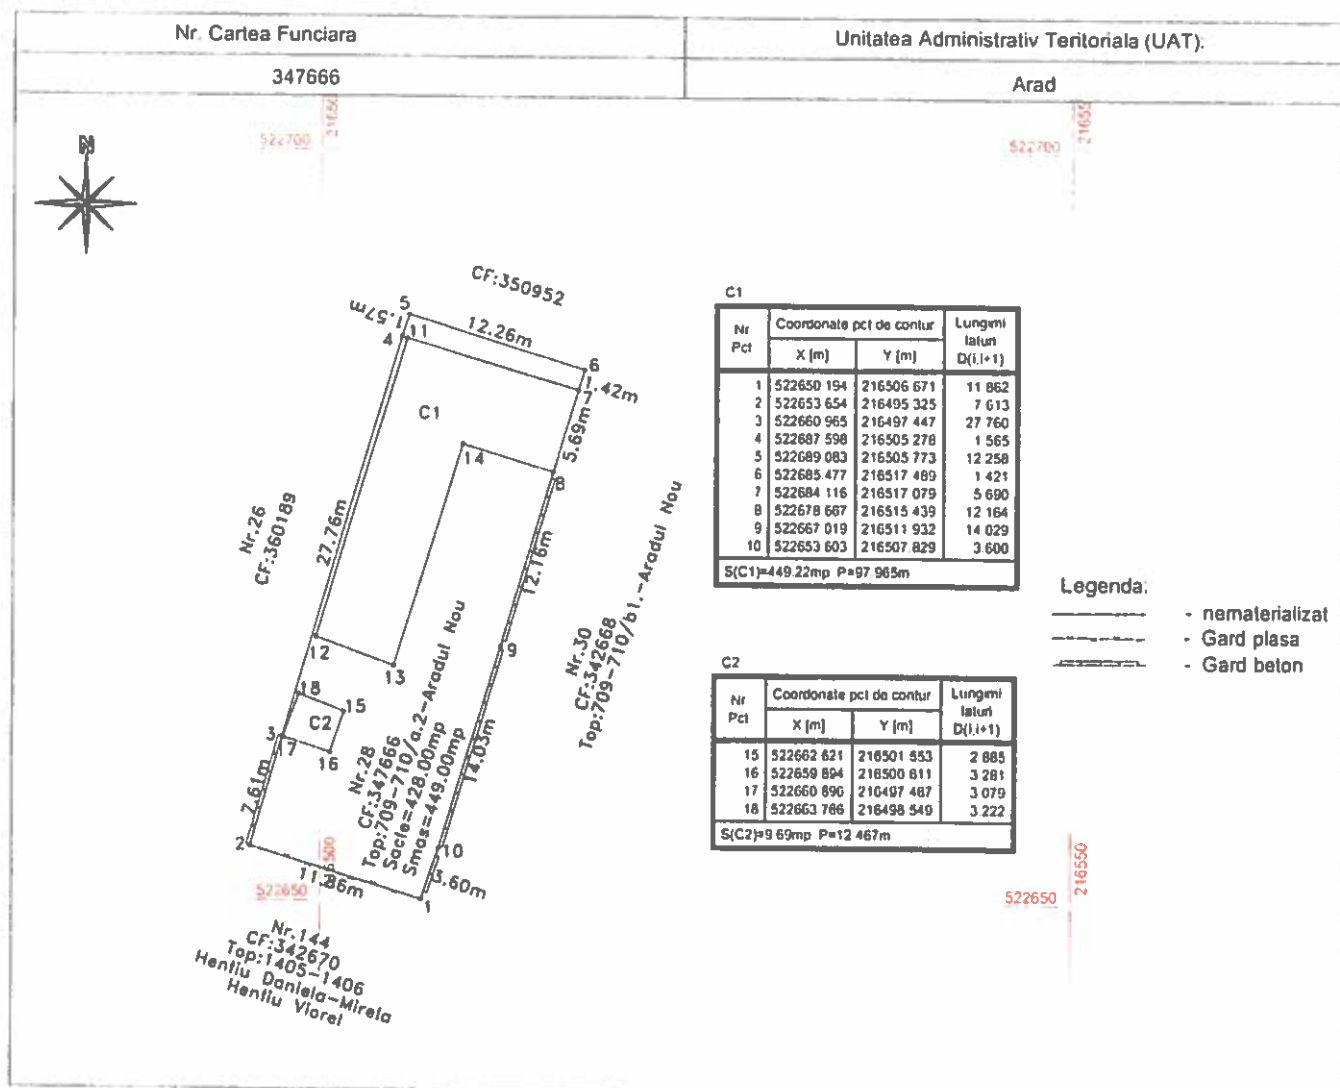

A. Date referitoare la teren

Nr. parcela	Categoria de folosinta	Suprafata (mp)	Mentiuni
1	Cc	449	Intravilan, partial imprejmuit cu gard plasa: punctele 1-2 si gard beton: punctele 8-9-10-1 si punctele 2-3
Total		449	

B. Date referitoare la constructii

Cod	Destinatia	Suprafata construita la sol (mp)	Mentiuni
C1	CL	152	Casa Sp+P, Sup constr desfasurata=198mp.
C2	CA	10	Anexa P, Sup constr desfasurata=10mp.
Total		162	

Suprafata totala masurata a imobilului = 449 mp

Suprafata totala din act = 428 mp

Executant: S.C. MASTERCAD METRIC S.R.L.

Prin persoana autorizata ing. BAGRIU DANIEL

Confirm executarea masuratorilor in teren, corectitudinea inlocuirii documentelor cadastrale si corespondenta acestora cu realitatea teren.

Semnatura si stampila

Inspector

Confirm introducerea imobilului in baza de date integrata si atribuirea numarului cadastral

Semnatura si parafa

Data:

Data 20.09.2023