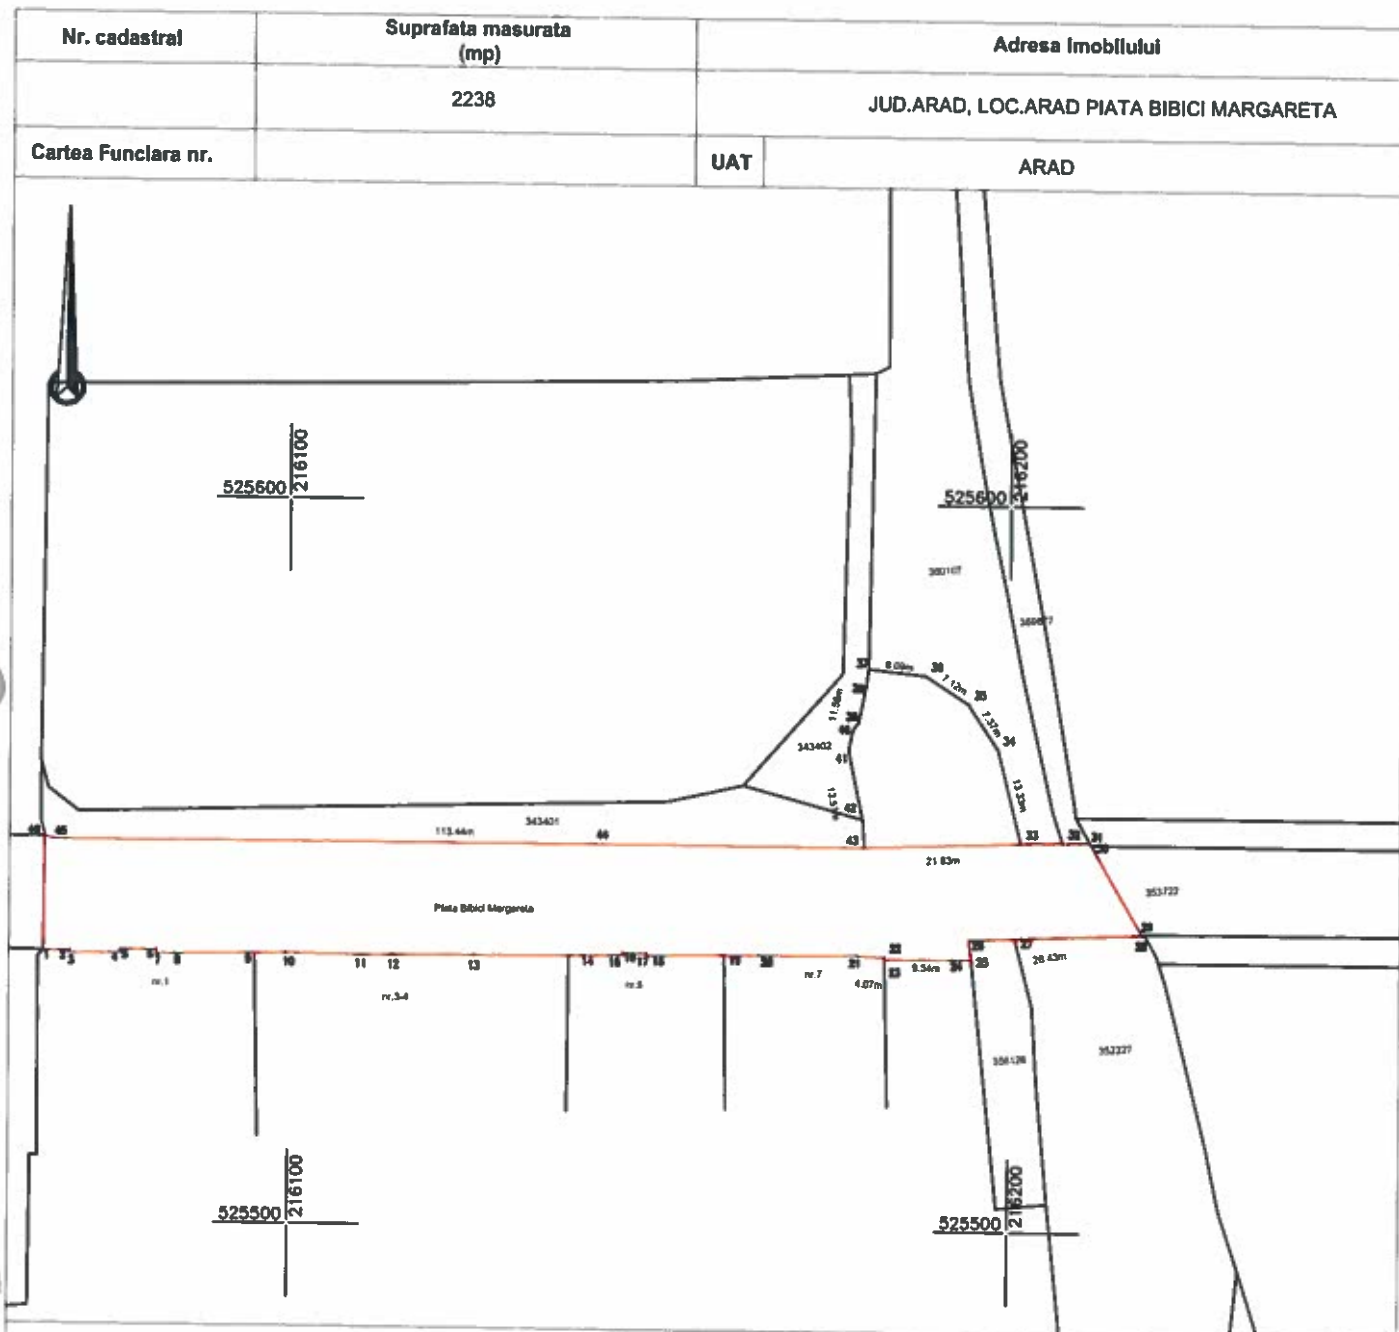


Plan de amplasament si delimitare a imobilului
Scara 1:1000

ANEXA 16

**A. Date referitoare la teren**

Nr. parcela	Categorie de folosinta	Suprafata (mp)	Mentiiuni
1	DR	2238	Terenul este parțial împrejmuit de gardurile limitelor de proprietate.
TOTAL		2238	

B. Date referitoare la constructii

Cod	Destinatia	Suprafata contruita la sol (mp)	Mentiiuni
TOTAL			

Suprafata totala masurata a imobilului = 2238mp
Suprafata din act = 2238mp

Executant:

**SC DATCAD SRL**

Confirm executarea lucrarilor la teren,
corectitudinea intocmirii documentatiei cadastrale si
corespondenta acestuia cu realitatea din teren

CLASA II Semnatura si stampila CATEGORIA A
RO-B-J NR.1620 CIF.14358573 RO-B-F NR.0072

Tiberiu-
losif
Zagorszki

Digitally signed by Tiberiu-
losif Zagorszki
DN: cn=Tiberiu-losif Zagorszki,
o=Zagorszki,
serialNumber=2138, ou=DATCAD
SRL, c=RO, email=tiberiu.losif@datcad.ro
Date: 2023.11.11 13:23:49
+02'00'

Inspector

Confirm introducerea imobilului in baza de date integrata
si atribuirea numarului cadastral
Semnatura si parafa
Stampila BCPI


Data: 11.2023

Data:

Plan de amplasament si delimitare a imobilului
Scara 1:1000

ANEXA 16

ANEXA 2

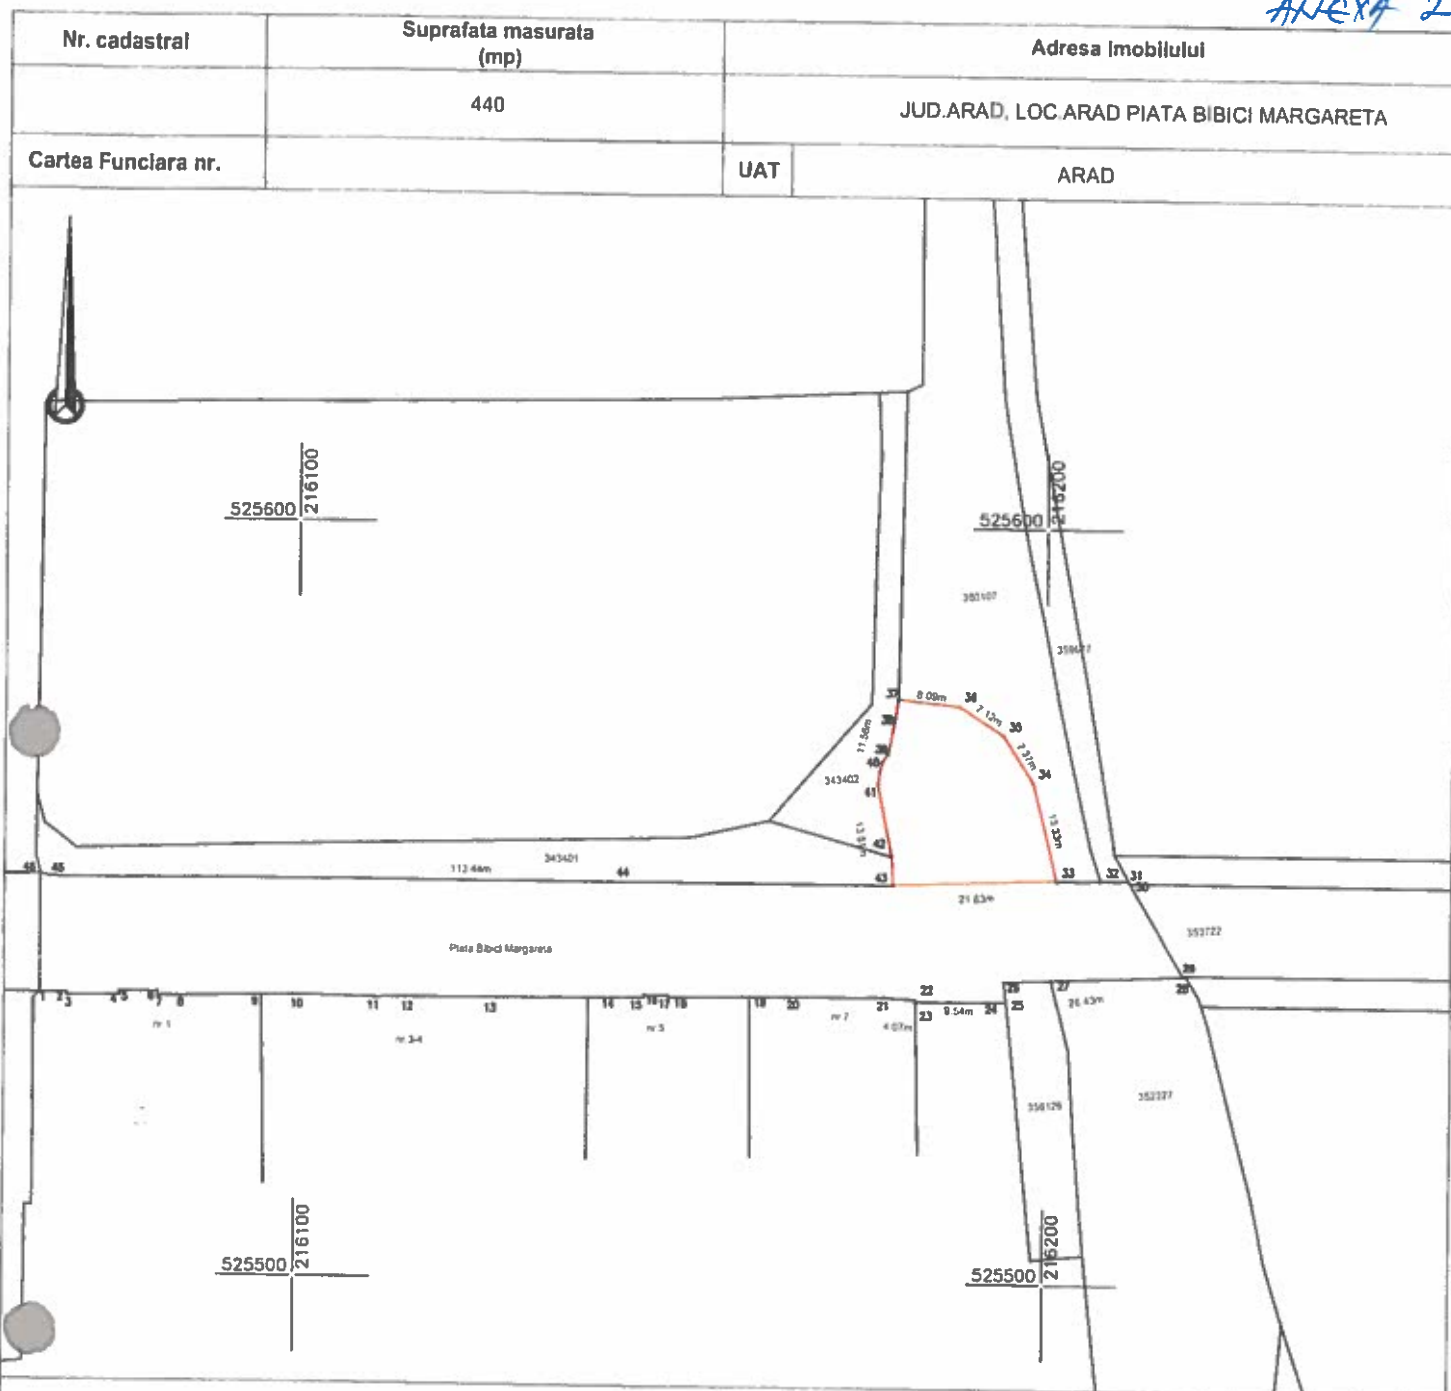

A. Date referitoare la teren

Nr. parcela	Categorie de folosinta	Suprafata (mp)	Mentiiuni
1	CC	440	Terenul este parțial împrejmuit de gard plasa 41,....,37 .
TOTAL		440	


B. Date referitoare la constructii

Cod	Destinatia	Suprafata contruita la sol (mp)	Mentiiuni
TOTAL			

Suprafata totala masurata a imobilului = 440mp

Suprafata din act = 440mp

Executant:

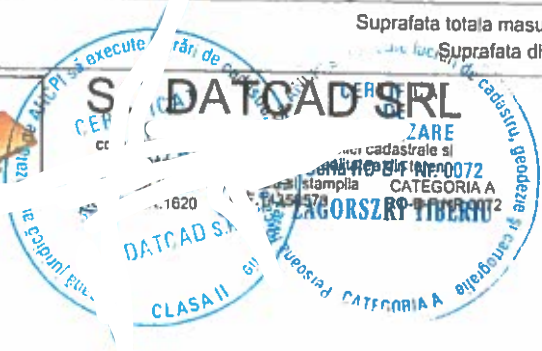

Inspector

Confirm introducerea imobilului in baza de date integrata
si atribuirea numarului cadastral
Semnatura si parafa
Stampila BCPI

Data: 08 2023

Data: