


Plan de amplasament si delimitare a imobilului
Scara 1:2000

ANEXA 1.35

Nr. cadastral	Suprafata masurata (mp)	Adresa imobilului	
	391	ARAD	
Cartea Funciara nr.	UAT		
303981	ARAD		

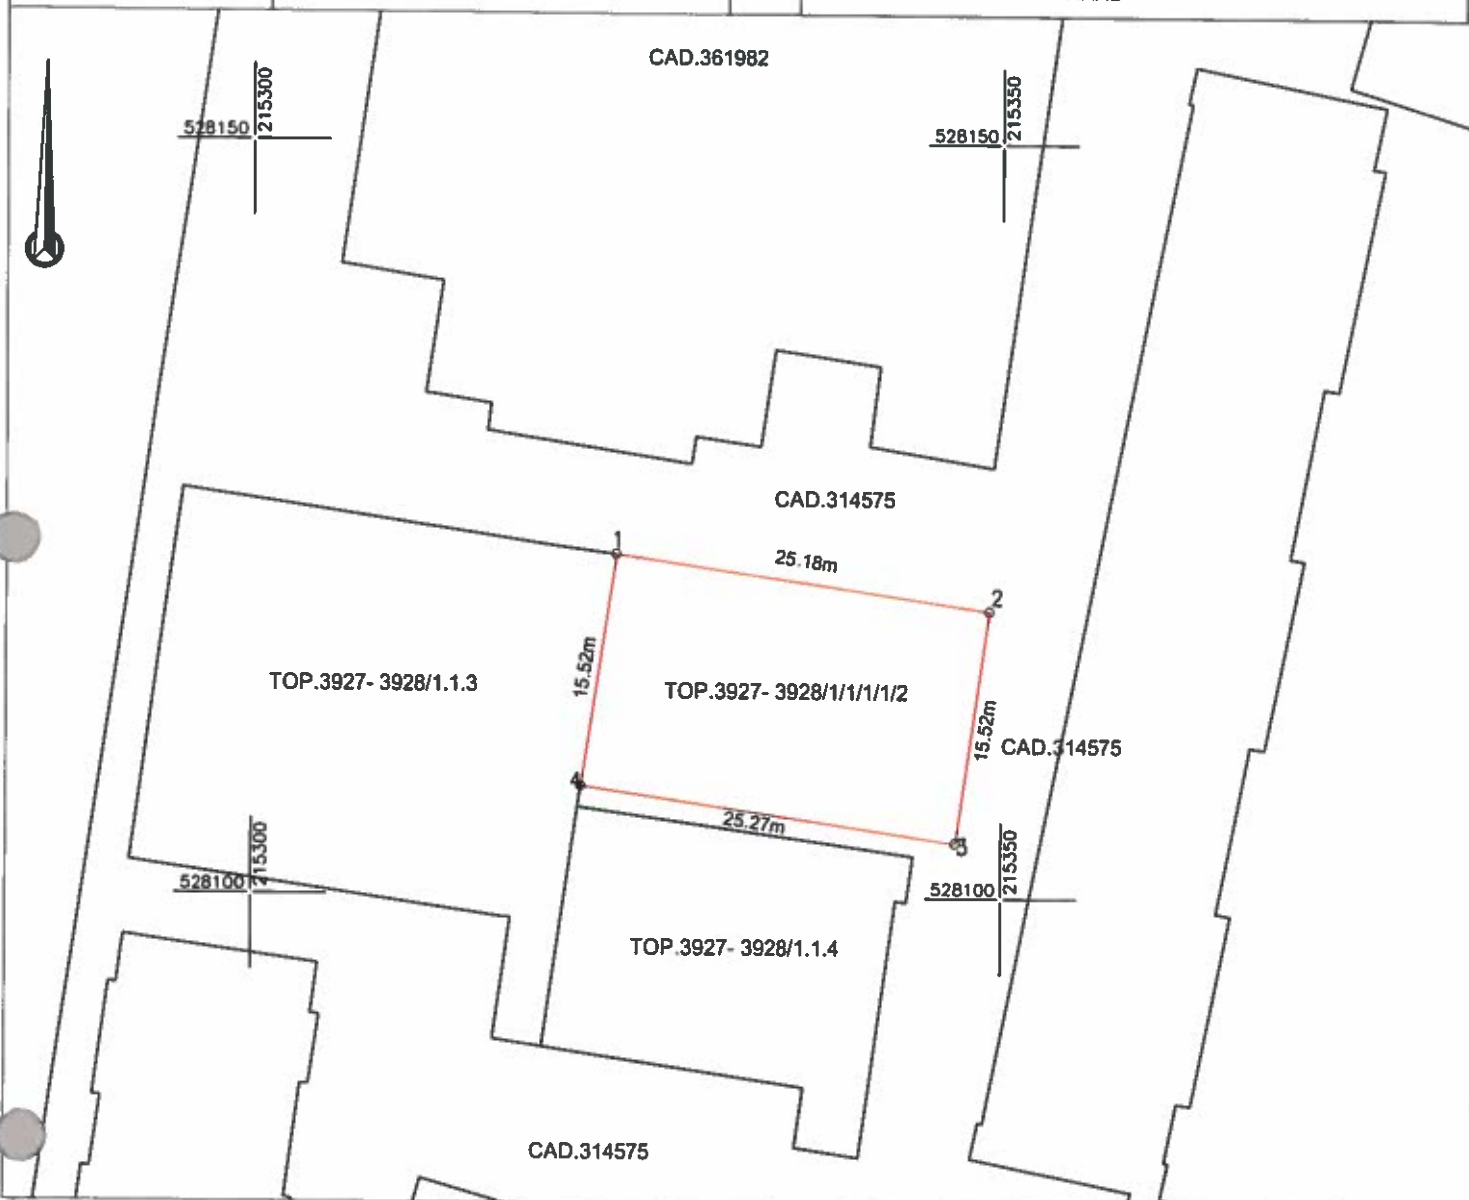

A. Date referitoare la teren			
Nr. parcela	Categorie de folosinta	Suprafata (mp)	Mentiuni
1	CC	391	TEREN NEIMPREJMUIT
TOTAL		391	
B. Date referitoare la constructii			
Cod	Destinatia	Suprafata contruita la sol (mp)	Mentiuni
TOTAL			
Suprafata totala masurata a imobilului = 391mp			
Suprafata din act = 391mp			

Executant: 

SC DATCAD SRL

Confirm executarea lucrarilor la teren, corectitudinea intocmirii documentatiei cadastrale si corespondenta acestora cu realitatea din teren

CLASA III Semnatura si stampila CATEGORIA B
RO-B-J NR.1620 CIF.14358573 RO-AR-F NR.0129

Tiberiu-losif Zagorszki

Digitally signed by Tiberiu-losif Zagorszki
DN: cn=Tiberiu-losif Zagorszki, sn=Tiberiu-losif, o=DATCAD SRL, c=RO, serialNumber=2713, email=losif.zagorszki@datcad.ro
Date: 2023.12.08 10:12:04 +02'00'

Data: 12.2023

Inspector

Confirm introducerea imobilului in baza de date integrata si atribuirea numarului cadastral

Semnatura si parafa
Stampila BCPI

Data:

**EXTRAS DE CARTE FUNCİARĂ
PENTRU INFORMARE**

Carte Funciară Nr. 303981 Arad

Nr. cerere	165539
Ziua	06
Luna	12
Anul	2023

Cod verificare

100161811428



A. Partea I. Descrierea Imobilului

TEREN Intravilan

Nr. CF vechi:59086

Adresa: Loc. Arad, Str Fratii Neumann, Nr. 12/B, Jud. Arad

Nr. Crt	Nr. cadastral Nr. topografic	Suprafața* (mp)	Observații / Referințe
A1	Top: 3927-3928/1/1/1/1/2	391	

B. Partea II. Proprietari și acte

Înscrieri privitoare la dreptul de proprietate și alte drepturi reale		Referințe
97510 / 28/06/2023		
Act Administrativ nr. 332, din 13/06/2023 emis de MUNICIPIUL ARAD;		
B3	Intabulare, drept de PROPRIETATE, dobândit prin Lege, cota actuala 1/1	A1
1) MUNICIPIUL ARAD, CIF:3519925, PROPRIETATE PRIVATA		

C. Partea III. SARCINI .

Înscrieri privind dezmembrămintele dreptului de proprietate, drepturi reale de garanție și sarcini	Referințe
NU SUNT	

Anexa Nr. 1 La Partea I

Teren

Nr cadastral	Suprafața (mp)*	Observații / Referințe
Top: 3927-3928/1/1/1/1/2	391	

* Suprafața este determinată în planul de proiecție Stereo 70.

DETALII LINIARE IMOBIL

Date referitoare la teren

Nr Crt	Categorie folosință	Intra vilan	Suprafața (mp)	Tarla	Parcelă	Nr. topo	Observații / Referințe
1	curți constructii	DA	391	-	-	3927-3928/1/1/1/1/2	

Extrasul de carte funciară generat prin sistemul informatic integrat al ANCPI conține informațiile din cartea funciară active la data generării. Acesta este valabil în condițiile prevăzute de art. 7 din Legea nr. 455/2001, coroborat cu art. 3 din O.U.G. nr. 41/2016, exclusiv în mediul electronic, pentru activități și procese administrative prevăzute de legislația în vigoare. Valabilitatea poate fi extinsă și în forma fizică a documentului, fără semnătură olografă, cu acceptul expres sau procedural al instituției publice ori entității care a solicitat prezentarea acestui extras.

Verificarea corectitudinii și realității informațiilor conținute de document se poate face la adresa www.ancpl.ro/verificare, folosind codul de verificare online disponibil în antet. Codul de verificare este valabil 30 de zile calendaristice de la momentul generării documentului.

Data și ora generării,

06/12/2023, 10:01

SAPL
11.12.2023