


Plan de amplasament si delimitare a imobilului

ANEXA NR. 16
(CF305642)

Scara 1:500

Nr. cadastral	Suprafata măsurată a imobilului (mp)	Adresa imobilului
	1360	Mun. Arad str. Teodor Pacateanu nr.F.N., Judetul Arad
Nr. Cartea Funciară		Unitatea Administrativ Teritorială (UAT)
305642		Arad

	Conform act	Conform masuratori
Cota de teren actuala 3/5 in proprietatea D-nei Dudas Julia Christine	771/1285 mp	816/1360 mp
Cota de teren actuala 2/5 in proprietatea Statului Roman	514/1285 mp	544/1360 mp

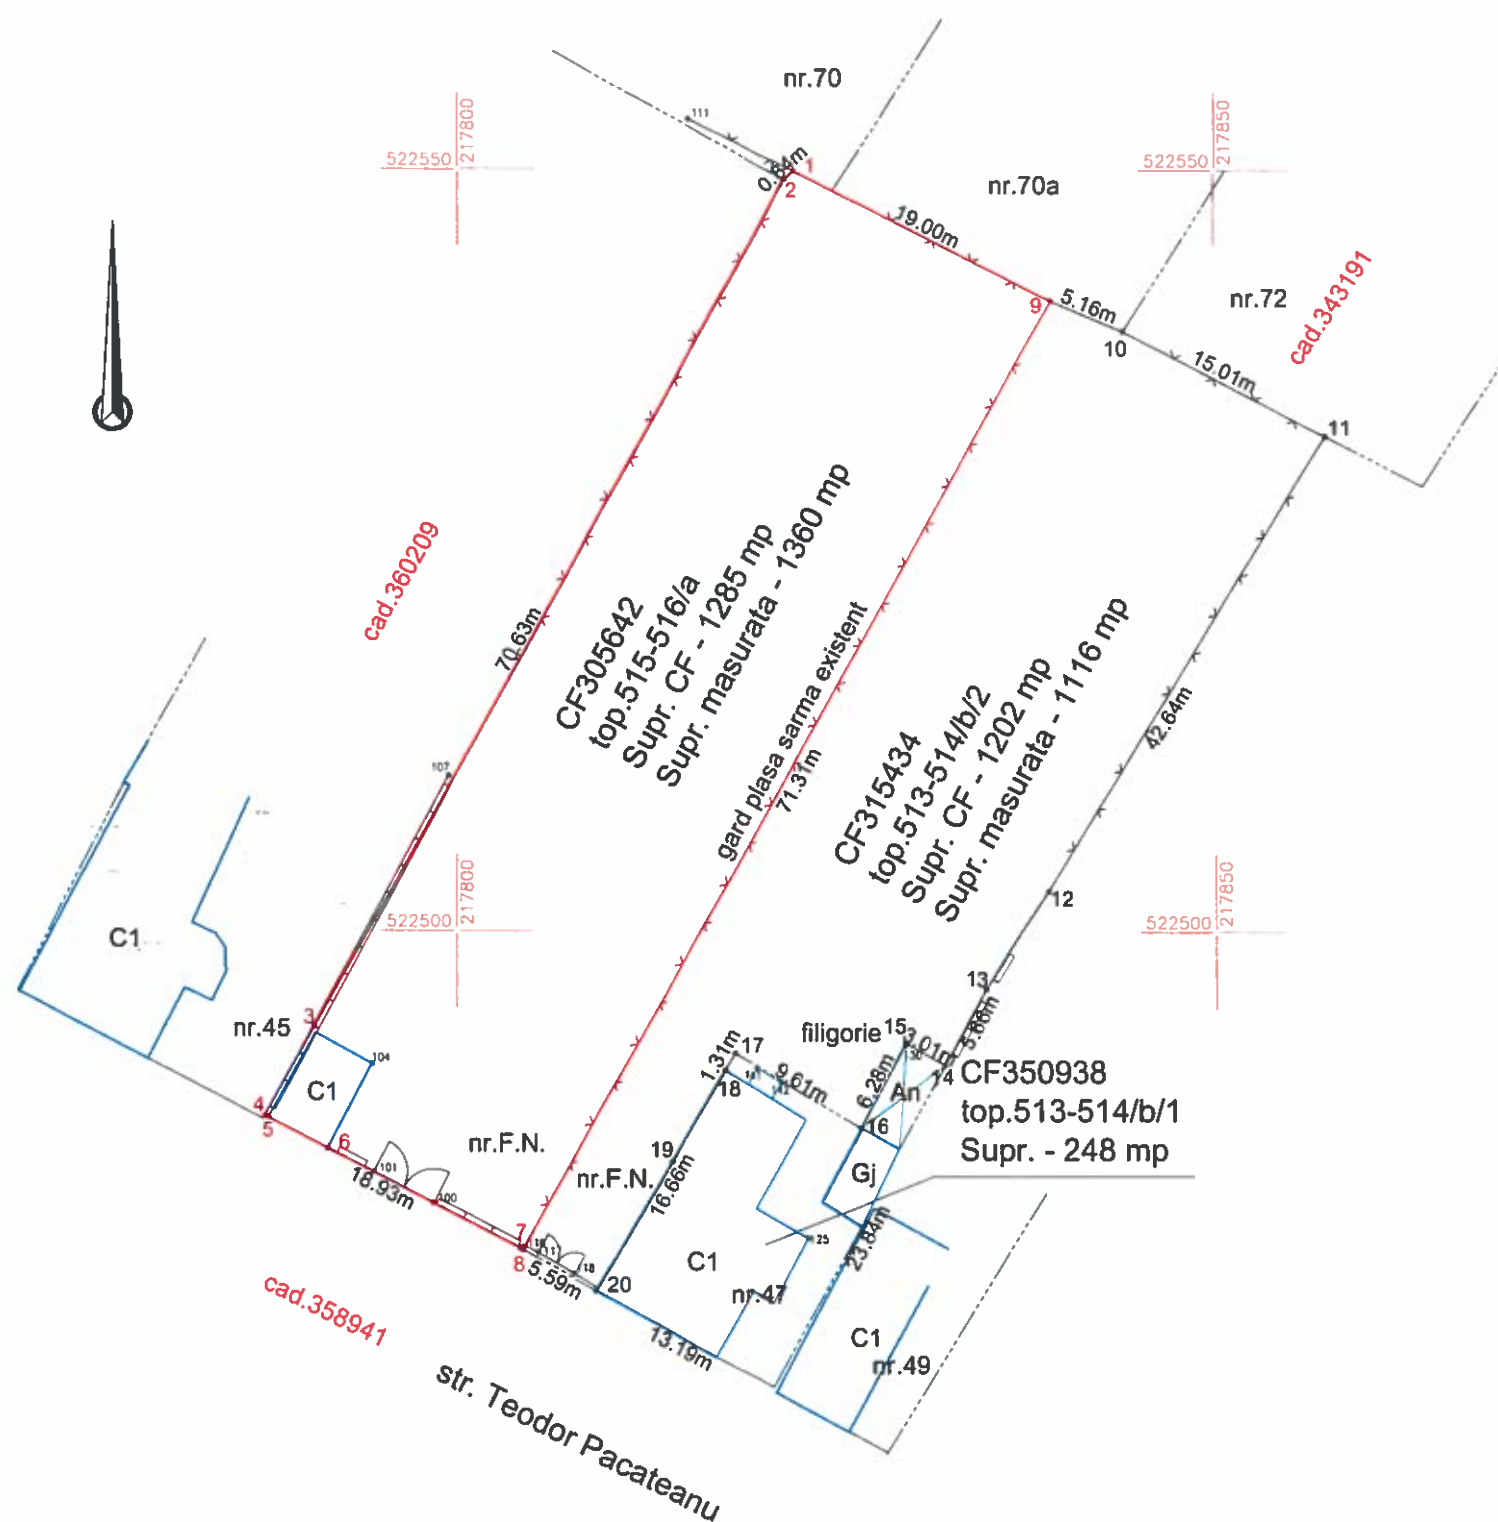

A. Date referitoare la teren

Nr. parcelă	Categorie de folosință	Suprafata (mp)	Mentiuni
1	CC	1360	teren intravilan imprejmuit
-	-	-	-
-	TOTAL	1360	-

B. Date referitoare la constructii

Cod	Destinatia	Suprafata construită la sol (mp)	Mentiuni
C1	CA	27	Garaj P. (fara acte)
-	-	-	-
-	-	-	-
-	TOTAL	27	-

Suprafata totala masurata a imobilului = 1360 mp
Suprafata din act = 1285 mp

Executant:

ing. KUNCZ AMAS GABOR
Semnatura stampila
Data: 01.08.2017