


Plan de amplasament si delimitare a imobilului cu propunerea de a lipire

Scara 1:500

Nr. cadastral	Suprafata măsurată a imobilului (mp)	Adresa imobilului
Nr. cad. atribuit la alipire	2476	Mun. Arad str. Teodor Pacateanu nr.F.N., Judetul Arad
Nr. Cartea Funciară		Unitatea Administrativ Teritorială (UAT)
305642;315434		Arad

	Conform masuratori
Cota de teren actuala 3/5 in proprietatea D-nei Dudas Julia Christine	1486/2476 mp
Cota de teren actuala 2/5 in proprietatea Statului Roman	990/2476 mp

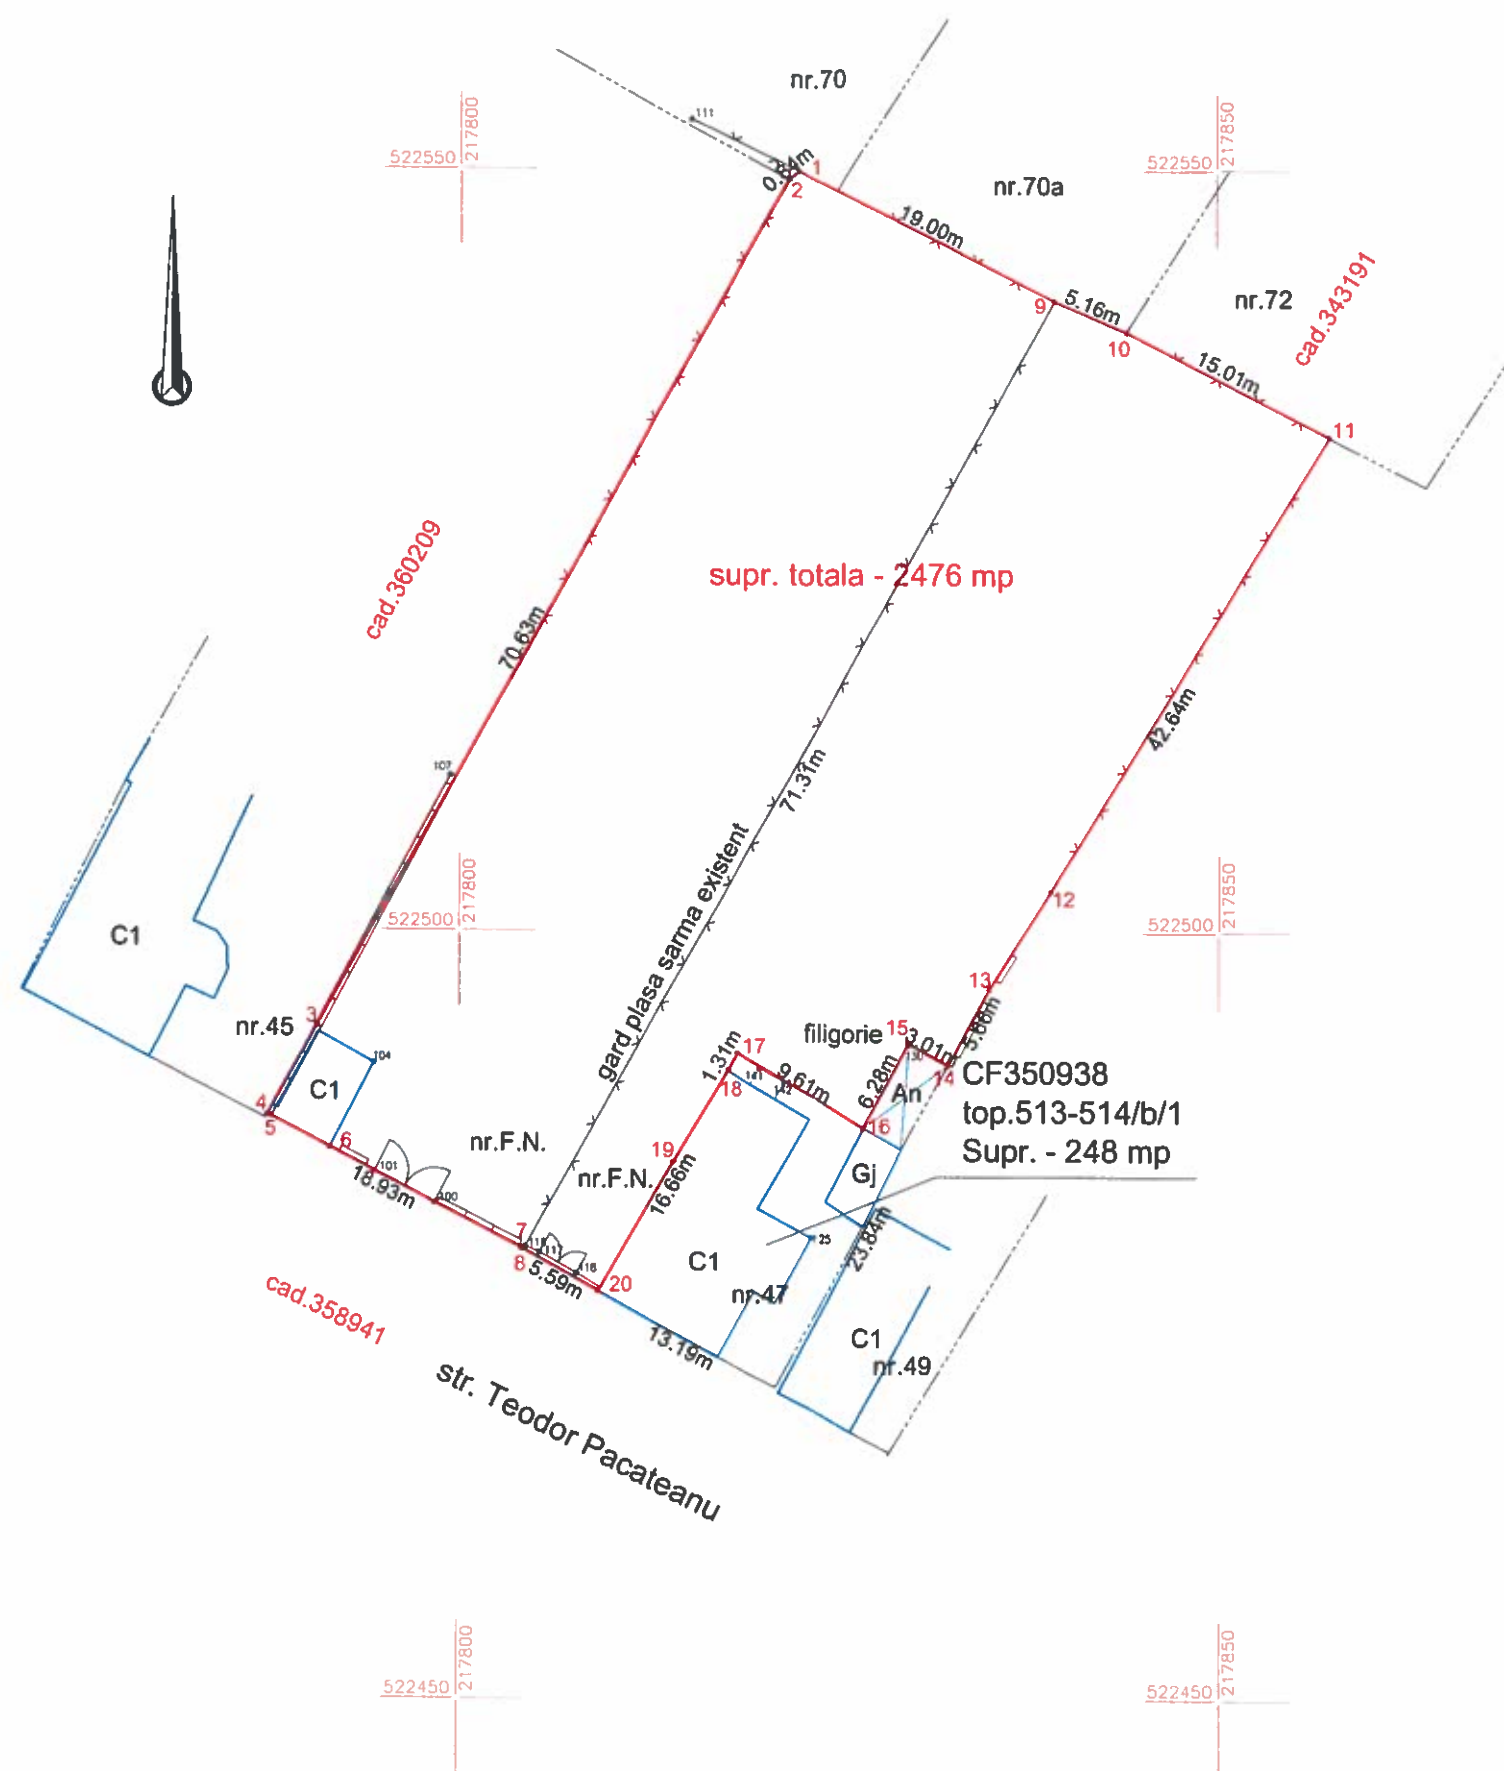

alipire imobil

Situatia actuală (inainte de alipire)				Situatia viitoare (după alipire)			
Nr. cad.	Suprafata (mp)	Categoria de folosintă	Descrierea imobilului	Nr. cad.	Suprafata (mp)	Categoria de folosintă	Descrierea imobilului
Nr. cad. atribuit la actualizare	1360	CC	Imobil in intravilan	Nr. cad. atribuit la alipire	2476	CC	LOT 1
Nr. cad. atribuit la actualizare	1116	CC	Imobil in intravilan	-	-	-	-
-	-	-	-	-	-	-	-
-	-	-	-	-	-	-	-
TOTAL	2476	-	-	-	2476	-	-

Executant:

Ing. KUNCZ T. A.
Semnatura si
Data: 17.06.2017