


Plan de amplasament si delimitare a imobilului
Scara 1:1000

ANEXA 16

Nr. cadastral	Suprafata masurata (mp)	Adresa imobilului	
364050	2539	LOC.ARAD STR.CAMPUL LINISTEI NR.1	
Cartea Funciara nr.	364050	UAT	ARAD

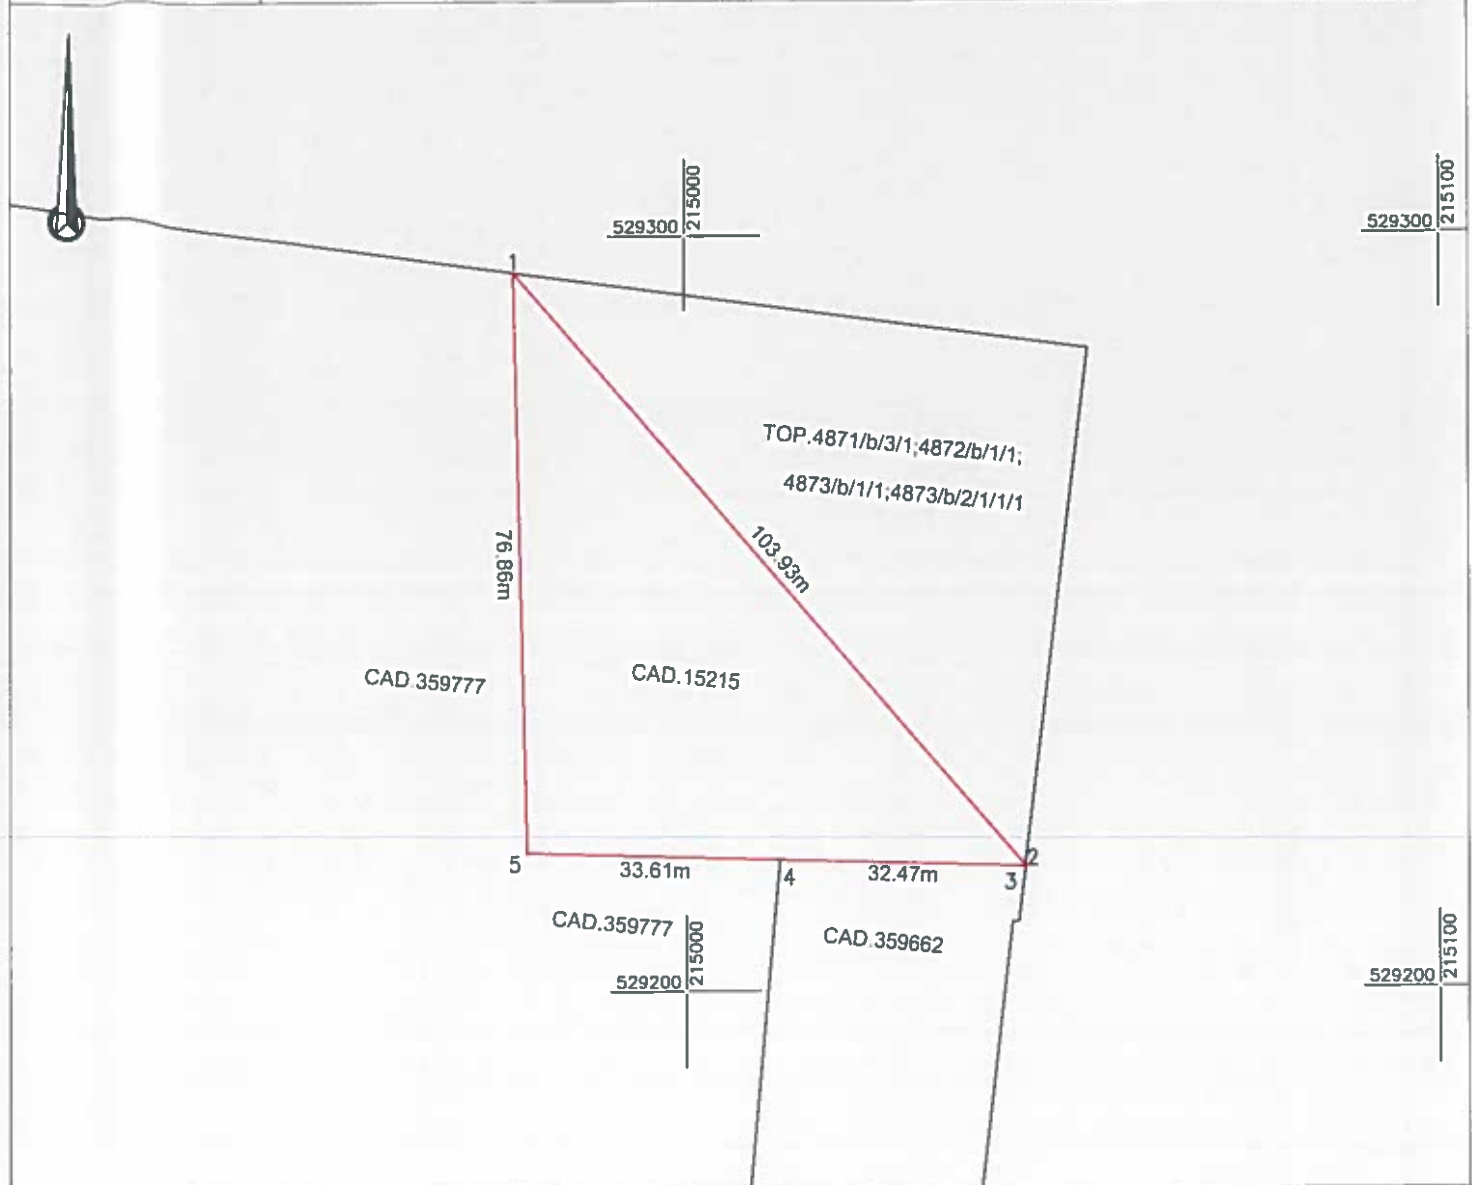

A. Date referitoare la teren

Nr. parcela	Categorie de folosinta	Suprafata (mp)	Mentuni
1	CC	2539	Terenul este neimprejmuit
TOTAL		2539	

B. Date referitoare la constructii

Cod	Destinatia	Suprafata contruita la sol (mp)	Mentuni
TOTAL			

Suprafata totala masurata a imobilului = 2539mp
Suprafata din act = 2539mp

Executant:



SC DATCAD SRL

Confirm executarea lucrarilor la teren,
corectitudinea intocmirii documentatiei cadastrale si
corespondenta acestora cu realitatea din teren

CLASA II Semnatura si stampila CATEGORIA A
RO-B-J NR.1620 CIF.14358573 RO-B-F NR.0072

**Tiberiu-Iosif
Zagorszki**

Data: 05.2023

Digitally signed by Tiberiu-Iosif Zagorszki
DN: cn=Tiberiu-Iosif Zagorszki,
sn=Zagorszki, givenName=Tiberiu-Iosif,
c=RO, serialNumber=ZT13, o=DATCAD SRL
2.5.4.97=RO14358573
Reason: RO-B-F Nr.0072
Date: 2023.05.23 16:01:49 +03'00'

Data:

Inspector

Confirm introducerea imobilului in baza de date integrata
si atribuirea numarului cadastral
Semnatura si parafa
Stampila BCPI



Oficiul de Cadastru și Publicitate Imobiliară ARAD
Biroul de Cadastru și Publicitate Imobiliară Arad

**EXTRAS DE CARTE FUNCİARĂ
PENTRU INFORMARE**

Carte Funciară Nr. 364050 Arad

Nr. cerere	79288
Ziua	23
Luna	05
Anul	2023

Cod verificare
100137040996



A. Partea I. Descrierea Imobilului

TEREN intravilan

Nr. CF vechi: 79799

Adresa: Loc. Arad, Str. Campul Linistei, Nr. 1, Jud. Arad

Nr. Crt	Nr. cadastral Nr. topografic	Suprafața* (mp)	Observații / Referința
A1	CAD: 15215	2.539	

B. Partea II. Proprietari și acte

Inscrieri privitoare la dreptul de proprietate și alte drepturi reale		Referința
3725 / 23/01/2009		
Hotarare nr. 357, din 01/01/2008 emis de Consiliul Local al Municipiului Arad;		
B1	Intabulare, drept de PROPRIETATE cu titlul de prescriptie extinctiva, in rangul incheierii nr.8797/1974 si nationalizare, in rangul incheierii nr. 2679/1957, dobandit prin Lege, cota actuala 1/1 1) STATUL ROMAN	A1

C. Partea III. SARCINI .

Inscrieri privind dezmembrămintele dreptului de proprietate, drepturi reale de garanție și sarcini	Referința
NU SUNT	

Anexa Nr. 1 La Partea I

Teren

Nr cadastral	Suprafața (mp)*	Observații / Referințe
CAD: 15215	2.539	

* Suprafața este determinată în planul de proiecție Stereo 70.

DETALII LINIARE IMOBIL

Date referitoare la teren

Nr Crt	Categorie folosință	Intra vilan	Suprafața (mp)	Tarla	Parcelă	Nr. topo	Observații / Referințe
1	curți construcții	DA	2.539	-	-	-	

Certific că prezentul extras corespunde cu pozițiile în vigoare din cartea funciară originală, păstrată de acest birou.

Prezentul extras de carte funciară este valabil la autentificarea de către notarul public a actelor juridice prin care se sting drepturile reale precum și pentru dezbaterile succesiunilor, iar informațiile prezentate sunt susceptibile de orice modificare, în condițiile legii.

S-a achitat tariful de 0 RON, -, pentru serviciul de publicitate imobiliară cu codul nr. 272.

Data soluționării,
23-05-2023

Data eliberării,
//_

Asistent Registrator,
DIANA NEGREA

(parafa și semnătura)

Referent,

(parafa și semnătura)