


**Plan de amplasament și delimitare a Imobilului
cu propunerea de dezlipire
Scara 1:1000**

ANEXA 17

ANEXA 1

Nr. cadastral	Suprafața măsurată	Adresa imobilului	
363534	2335	Loc. Arad, Nr. FN, Jud. Arad	
Cartea Funciară nr.	363534	UAT	ARAD

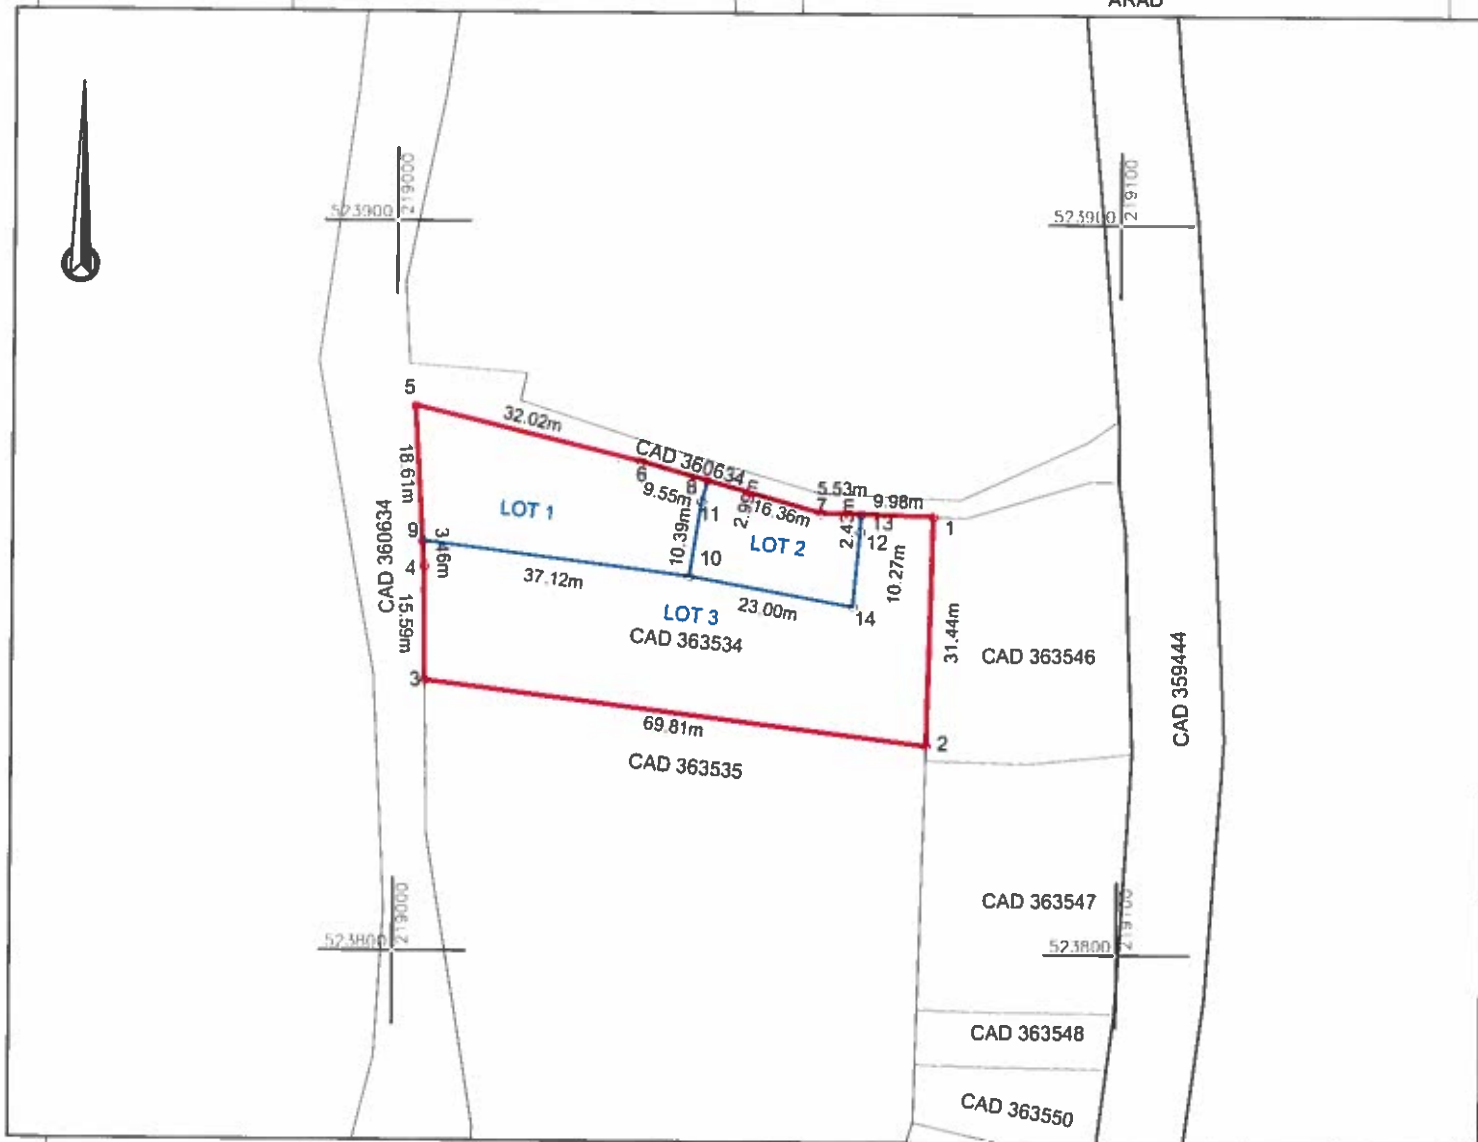

Situația actuală (înainte de dezlipire)				Situația viitoare (după dezlipire)			
Nr.cad.	Suprafața (mp)	Categoria de folosință	Descrierea imobilului	Nr.cad.	Suprafața (mp)	Categoria de folosință	Descrierea imobilului
363534	2335	N	teren neîmprejmuit	365247	620	N	Lot 1 teren neîmprejmuit
				365248	283	N	Lot 2 teren neîmprejmuit
				365249	1432	N	Lot 3 teren neîmprejmuit
TOTAL:	2335				2335		

Executant:



Confirm executarea lucrărilor la teren.
corectitudinea întocmirii documentației cadastrale și
corespondența acesteia cu realitatea din teren
CLASA III Semnătura și ștampila CATEGORIA A
RO-B-J NR.1620 CIF.14358573 RO-B-F NR.0072

Tiberiu-
losif
Zagorszki

Digitally signed by Tiberiu
losif Zagorszki
DN: cn=Tiberiu losif Zagorszki,
o=Zagorszki,
email=Tiberiu.losif
@RO.BJ.NR.1620, serialNumber=2711,
c=RO, email=Tiberiu.losif
@DATCAD.RO, o=DATCAD, ou=RO,
c=RO, email=Tiberiu.losif
@DATCAD.RO, ou=RO, c=RO,
email=Tiberiu.losif@DATCAD.RO,
+0107

Data: 10.2023

Inspector


Confirm introducerea imobilului în baza de date integrată
și atribuirea numărului cadastral
Semnătura și parafă
Stampila BCPI

Oficiul de Cadastru și Publicitate Imobiliară ARAD
Nume și prenume PALADE DANIELA MONICA
Funcția consilier

Data: nr. 146220/27.10.2023

~~ANEXA 2~~

Nr. cadastral	Suprafața măsurată (mp)	Adresa Imobilului	
365247	620	Loc. Arad, Nr. FN, Jud. Arad	
Cartea Funciară nr.		UAT	ARAD

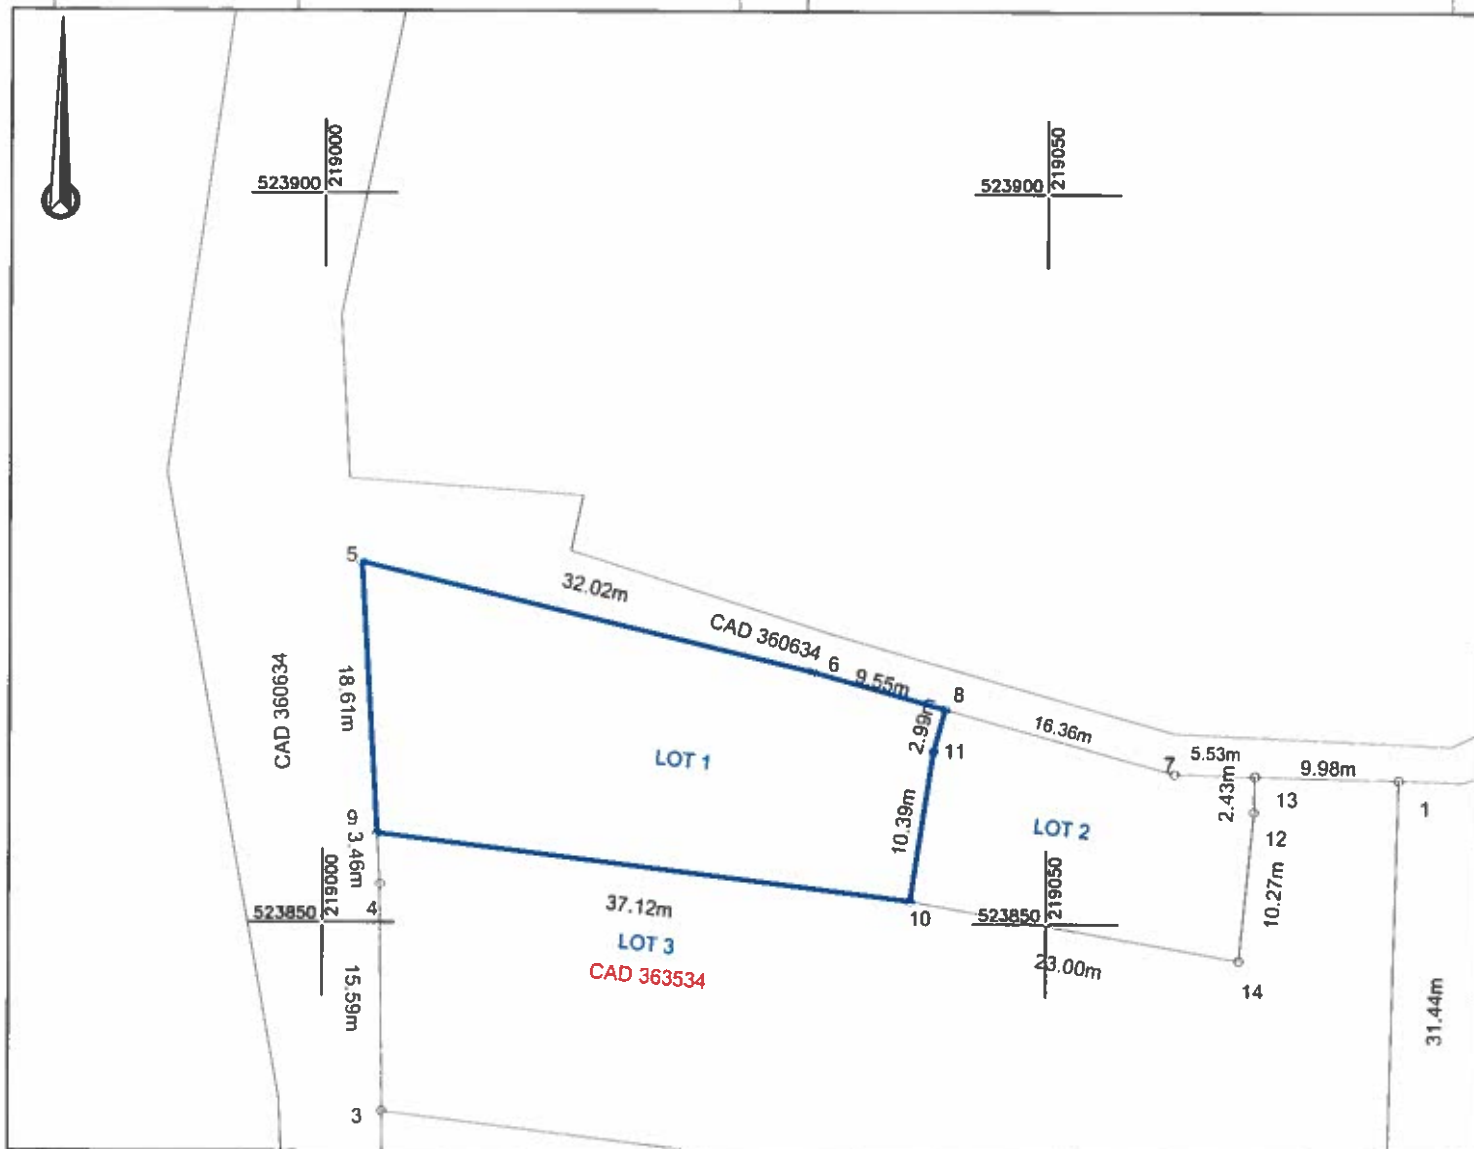

A. Date referitoare la teren			
Nr. parcelă	Categorie de folosință	Suprafața (mp)	Mențiuni
1	N	620	Lot 1, teren neîmprejmuit
TOTAL		620	
B. Date referitoare la construcții			
Cod	Destinația	Suprafața construită la sol (mp)	Mențiuni
TOTAL			

Suprafața totală măsurată a imobilului = 620 mp
Suprafața din act = 620 mp

Executants:



Confirm executarea lucrărilor la teren,
corectitudinea întocmirii documentației cadastrale și
corespundența acesteia cu realitatea din teren

CLASA III	Semnătura și ștampila	CATEGORIA A
RO-B-J NR.1620	CIF.14358573	RO-B-F NR.0072

Tiberiu-
Iosif
Zagorszki

[illegible]

Inspector

Confirm introducerea imobilului in baza de date integrata
si atribuirea numarului cadastral
Semnatura si parafa
Stampila BCPI

Oficiul de Cadastru si Publicitate Imobiliara ARAD
Nume si prenume PALADE DANIELA MONICA
Functia consilier


Data: 10.2023

Data: nr. 146220/27.10.2023

Plan de amplasament și delimitare a imobilului
Scara 1:500

ANEXA 3

Nr. cadastral	Suprafața măsurată (mp)	Adresa imobilului	
365248	283	Loc. Arad, Nr. FN, Jud. Arad	
Cartea Funciară nr.	UAT	ARAD	

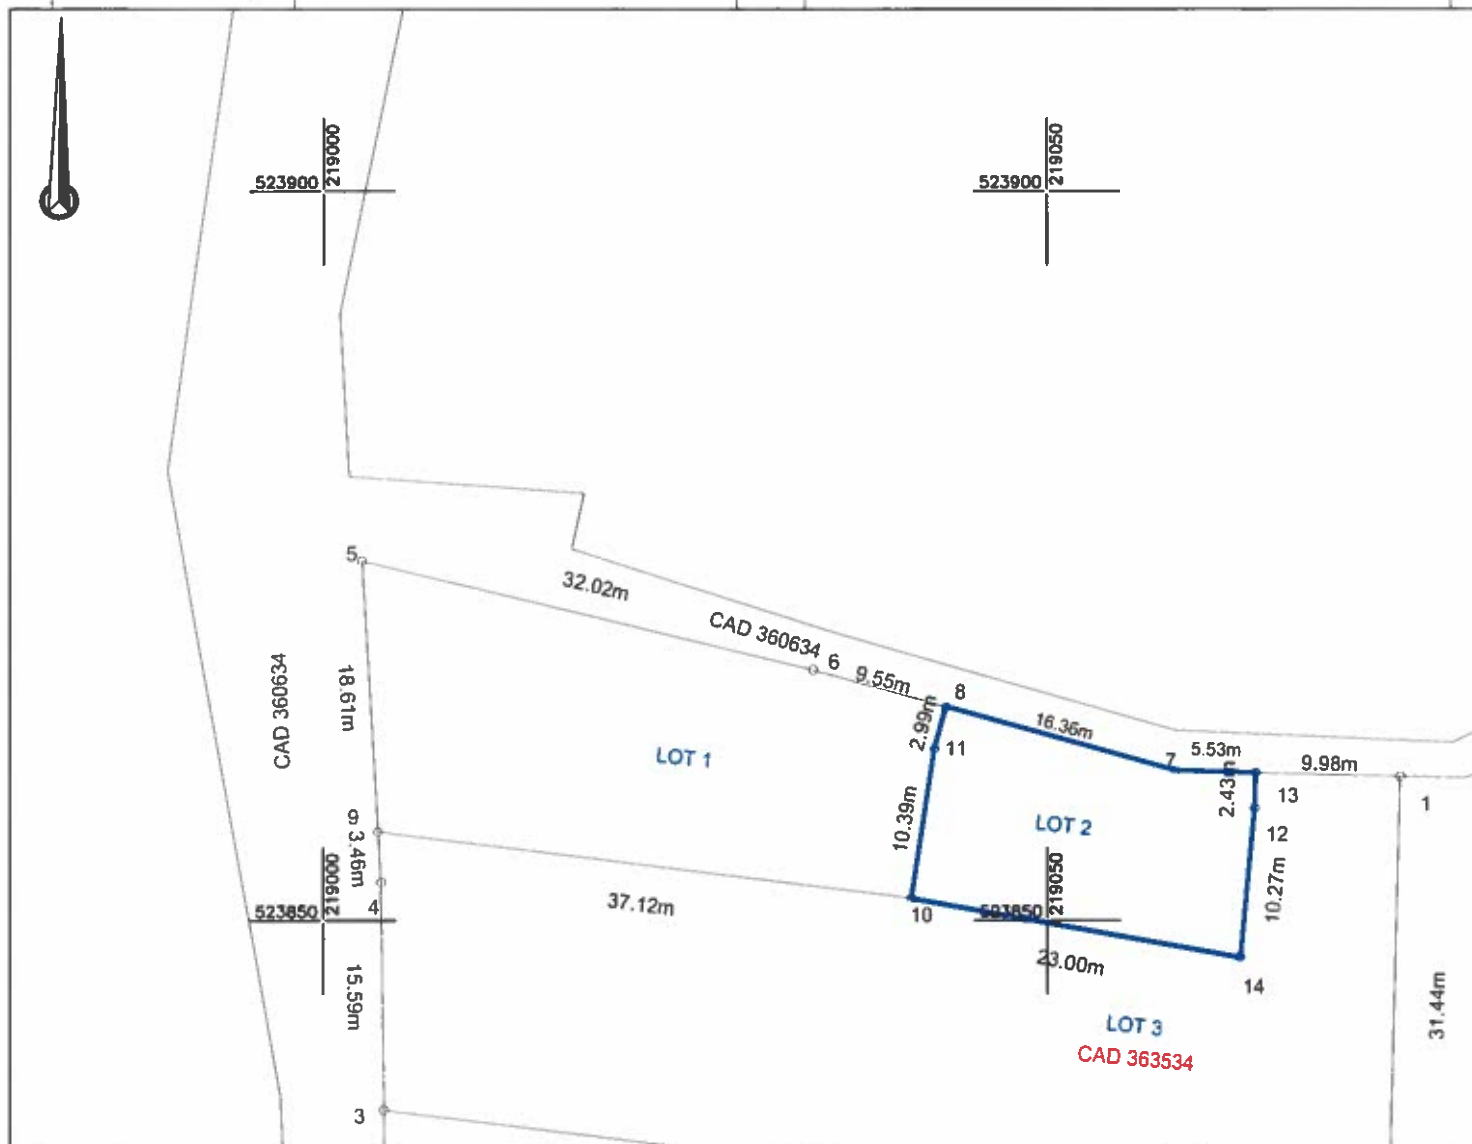**A. Date referitoare la teren**

Nr. parcelă	Categorie de folosință	Suprafața (mp)	Mențiuni
1	N	283	Lot 2, teren neîmprejmuit
TOTAL		283	

B. Date referitoare la construcții

Cod	Destinația	Suprafața construită la sol (mp)	Mențiuni
TOTAL			

Suprafața totală măsurată a imobilului = 283 mp

Suprafața din act = 283 mp

Executant:



Confirm executarea lucrărilor la teren,
 corectitudinea întocmirii documentației cadastrale și
 corespondența acestora cu realitatea din teren

CLASA III Semnătura și ștampila CATEGORIA A
 RO-B-J NR.1620 CIF.14358573 RO-B-F NR.0072

Tiberiu
 Iosif
 Zagorszki

Inspector

Confirm introducerea imobilului în baza de date integrată
 și atribuirea numărului cadastral
 Semnătura și parafă
 Ștampila BCPI

Oficiul de Cadastru și Publicitate Imobiliară ARAD
Nume și prenume PALADE DANIELA MONICA
Funcția consilier

Data: 10.2023

Data: nr. 146220/27.10.2023

Plan de amplasament și delimitare a imobilului
Scara 1:500

ANEXA 4

Nr. cadastral	Suprafața măsurată (mp)	Adresa imobilului
365249	1432	Loc. Arad, Nr. FN, Jud. Arad
Cartea Funciară nr.	UAT	ARAD

**A. Date referitoare la teren**

Nr. parcelă	Categorie de folosință	Suprafața (mp)	Mențiuni
1	N	1432	Lot 3, teren neîmprejmuit
TOTAL		1432	

B. Date referitoare la construcții

Cod	Destinația	Suprafața construită la sol (mp)	Mențiuni
TOTAL			

Suprafața totală măsurată a imobilului = 1432 mp
 Suprafața din act = 1432 mp

Executant:

**DATCAD**

Confirm executarea lucrărilor la teren,
 corectitudinea întocmirii documentației cadastrale și
 corespondența acesteia cu realitatea din teren

CLASA III Semnătura și ștampila CATEGORIA A
 RO-B-J NR.1620 CIF.14358573 RO-B-F NR.0072

Tiberiu-
 Iosif
 Zagorszki

Digitally signed by Tiberiu-
 Iosif Zagorszki
 DN: cn=Tiberiu-
 Iosif Zagorszki, o=Zagorszki
 c=RO, email=tiberiu.iosif@zagorszki.ro, serial=14358573, date=2023.10.27 11:22:22 +0200

Inspector

Confirm introducerea imobilului în baza de date integrată
 și atribuirea numărului cadastral
 Semnătura și parafă
 Ștampila BCPI

Oficiul de Cadastru și Publicitate Imobiliară ARAD
Nume și prenume PALADE DANIELA MONICA
Funcția consilier

Data: 10.2023


Data: nr. 146220/27.10.2023

Plan de amplasament și delimitare a Imobilului
cu propunerea de dezlipire
Scara 1:1000

ANEXA 17

ANEXA J

Nr. cadastral	Suprafața măsurată	Adresa Imobilului	
363535	4297	Loc. Arad, Nr. FN, Jud. Arad	
Cartea Funciară nr.	363535	UAT	ARAD

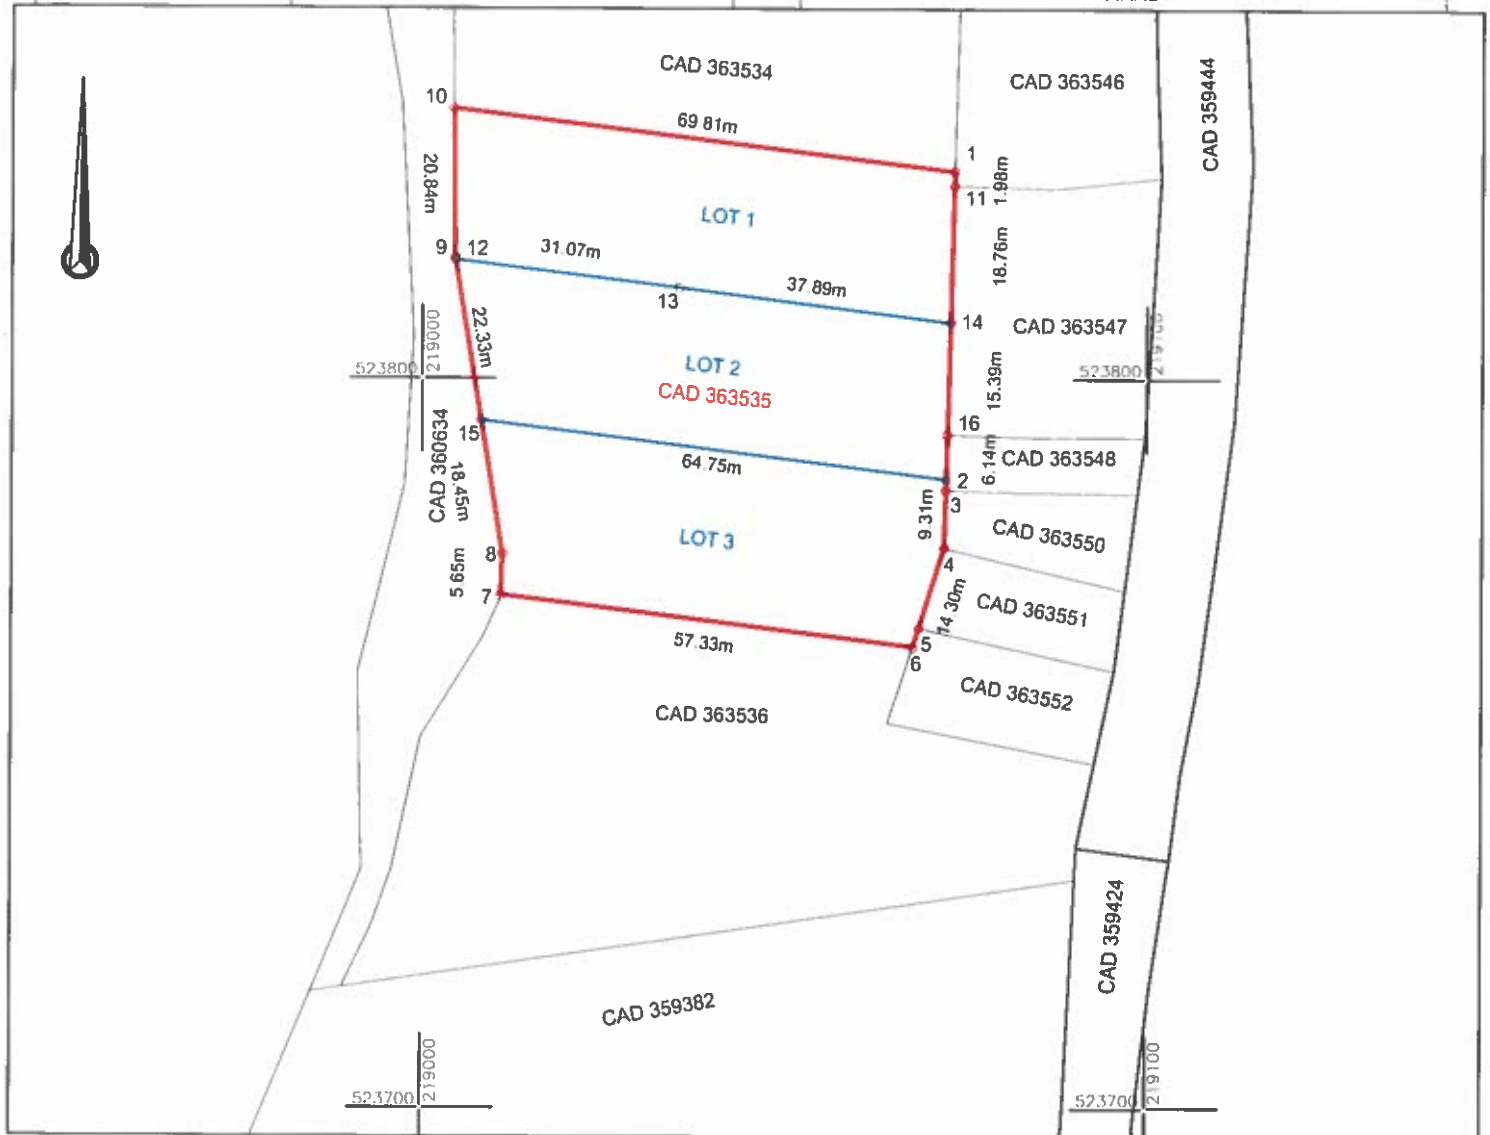

Situația actuală (înainte de dezlipire)				Situația viitoare (după dezlipire)			
Nr.cad.	Suprafața (mp)	Categoria de folosință	Descrierea imobilului	Nr.cad.	Suprafața (mp)	Categoria de folosință	Descrierea imobilului
363535	4297	N	teren neîmprejmuit	365243	1432	N	Lot 1 teren neîmprejmuit
				365244	1433	N	Lot 2 teren neîmprejmuit
				365245	1432	N	Lot 3 teren neîmprejmuit
TOTAL:	4297			4297			

Executant:



DATCAD

Confirm executarea lucrărilor la teren,
corectitudinea întocmirii documentației cadastrale și
corespondența acestora cu realitatea din teren
CLASA III Semnătura și ștampila CATEGORIA A
RO-B-J NR.1620 CIF.14358573 RO-B-F NR.0072

Tiberiu-
Iosif
Zagorski

Original înregistrat în Registrul
Cadastral
Data: 2023.10.26 17:51:03
Data: 2023.10.26 17:51:03
Data: 2023.10.26 17:51:03

Data: 10.2023

Inspector

Confirm introducerea imobilului în baza de date integrată
și atribuirea numărului cadastral
Semnătura și ștampila

Ștampila BCPI

Adrian-
Filon
Cretiu

Semnat digital de Adrian-
Filon Cretiu
DN: c=RO, l=ARAD, o=Oficiul
de Cadastru și Publicitate
Imobiliară, cn=Adrian-Filon
Cretiu, serialNumber=CAF9,
st=ARAD,
givenName=Adrian-Filon,
sn=Cretiu
Data: 2023.10.26 17:51:03
+03'00'


147600/26.10.2023

Data:

Plan de amplasament și delimitare a imobilului
Scara 1:1000

ANEXA 7

Nr. cadastral	Suprafața măsurată (mp)	Adresa imobilului	
365244	1433	Loc. Arad, Nr. FN, Jud. Arad	
Cartea Funciară nr.	UAT	ARAD	

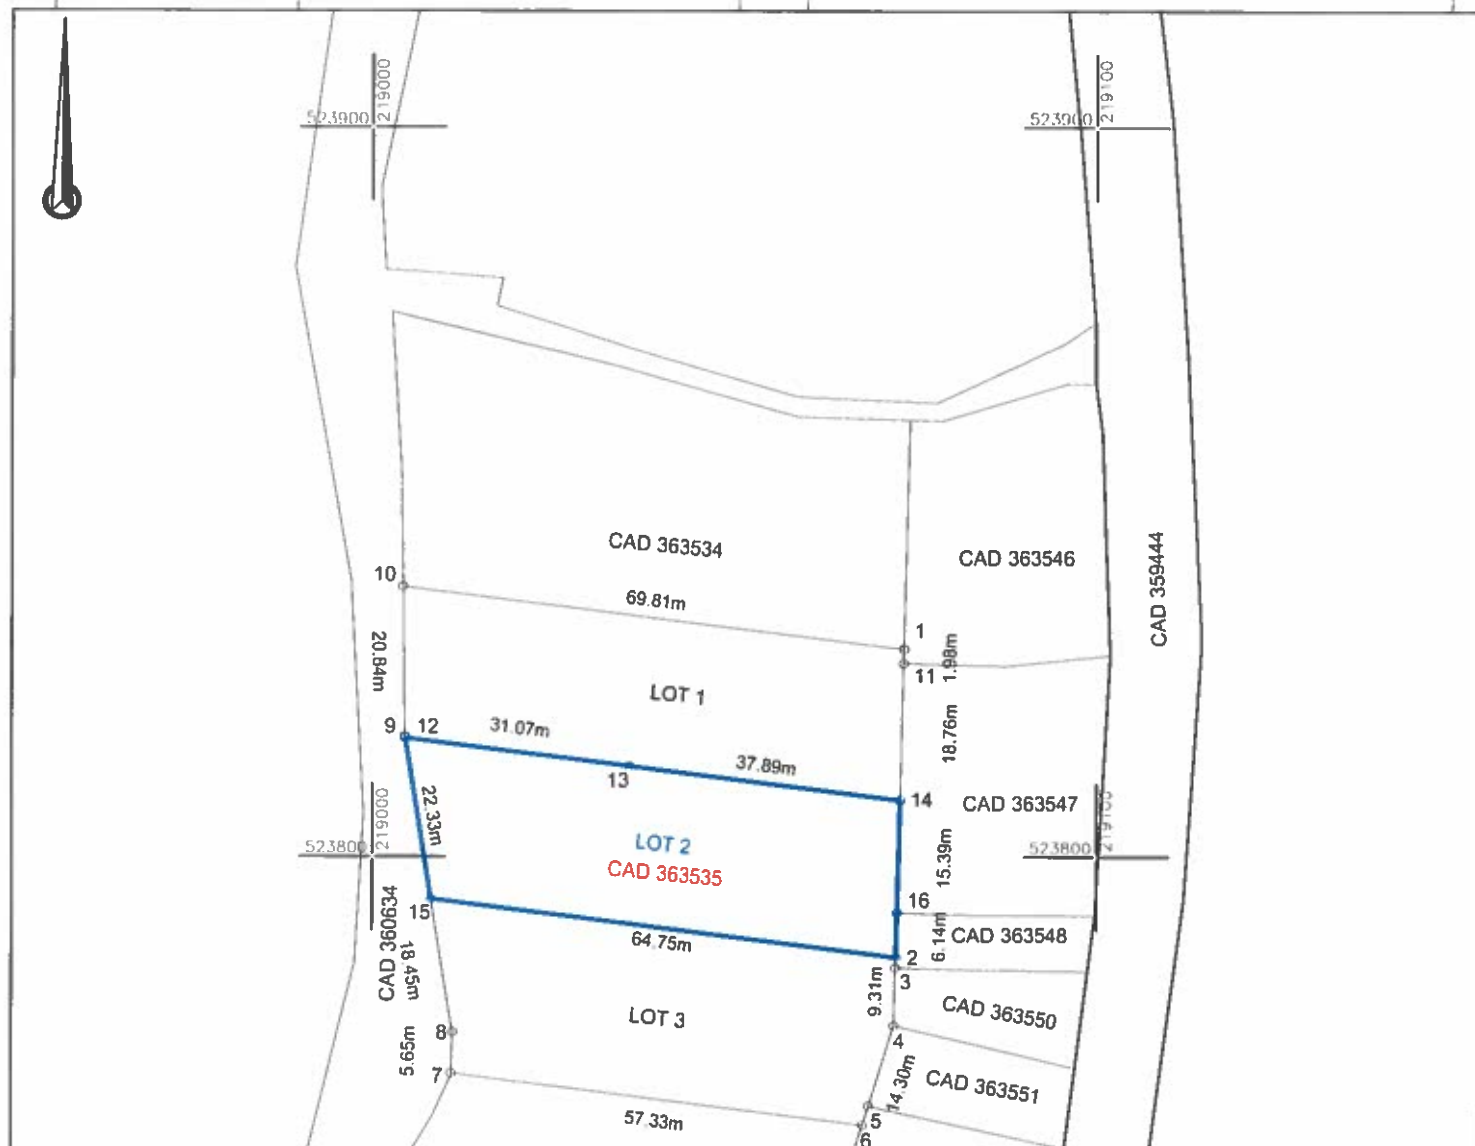

A. Date referitoare la teren

Nr. parcelă	Categorie de folosință	Suprafața (mp)	Mențiuni
1	N	1433	Lot 2, teren neîmprejmuit
TOTAL		1433	

B. Date referitoare la construcții

Cod	Destinația	Suprafața construită la sol (mp)	Mențiuni
TOTAL			

Suprafața totală măsurată a imobilului = 1433 mp
Suprafața din act = 1433 mp

Executanți:



DATCAD

Confirm executarea lucrărilor la teren,
corectitudinea întocmirii documentației cadastrale și
corespondența acestora cu realitatea din teren

CLASA III RO-B-J NR.1620
Semnătura și ștampila
CIF.14358573
CATEGORIA A
RO-B-F NR.0072

Tiberiu-
losif
Zagorski

Digitally signed by Tiberiu-
losif Zagorski
DN: cn=Tiberiu-losif
Zagorski, o=Zagorski,
ou=Zagorski, email=tiberiu-
losif.zagorski@datcad.ro,
c=RO

Inspector
Confirm introducerea imobilului în baza de date integrată
și atribuirea numărului cadastral

Adrian-
Filon Cretiu

147600/26.10.2023

Filon
Cretiu

DN: c=RO, f=ARAD, o=Oficiul
de Cadastru și Publicitate
Imobiliară, cn=Adrian-Filon
Cretiu, serialNumber=CAF9,
st=ARAD,
givenName=Adrian Filon,
sn=Cretiu
Data: 2023.10.26 17:52:47
+03'00'


Data: 10.2023

Data:

Plan de amplasament și delimitare a imobilului
Scara 1:1000

ANEXA 8

Nr. cadastral	Suprafața măsurată (mp)	Adresa imobilului
365245	1432	Loc. Arad, Nr. FN, Jud. Arad
Cartea Funciară nr.	UAT	ARAD

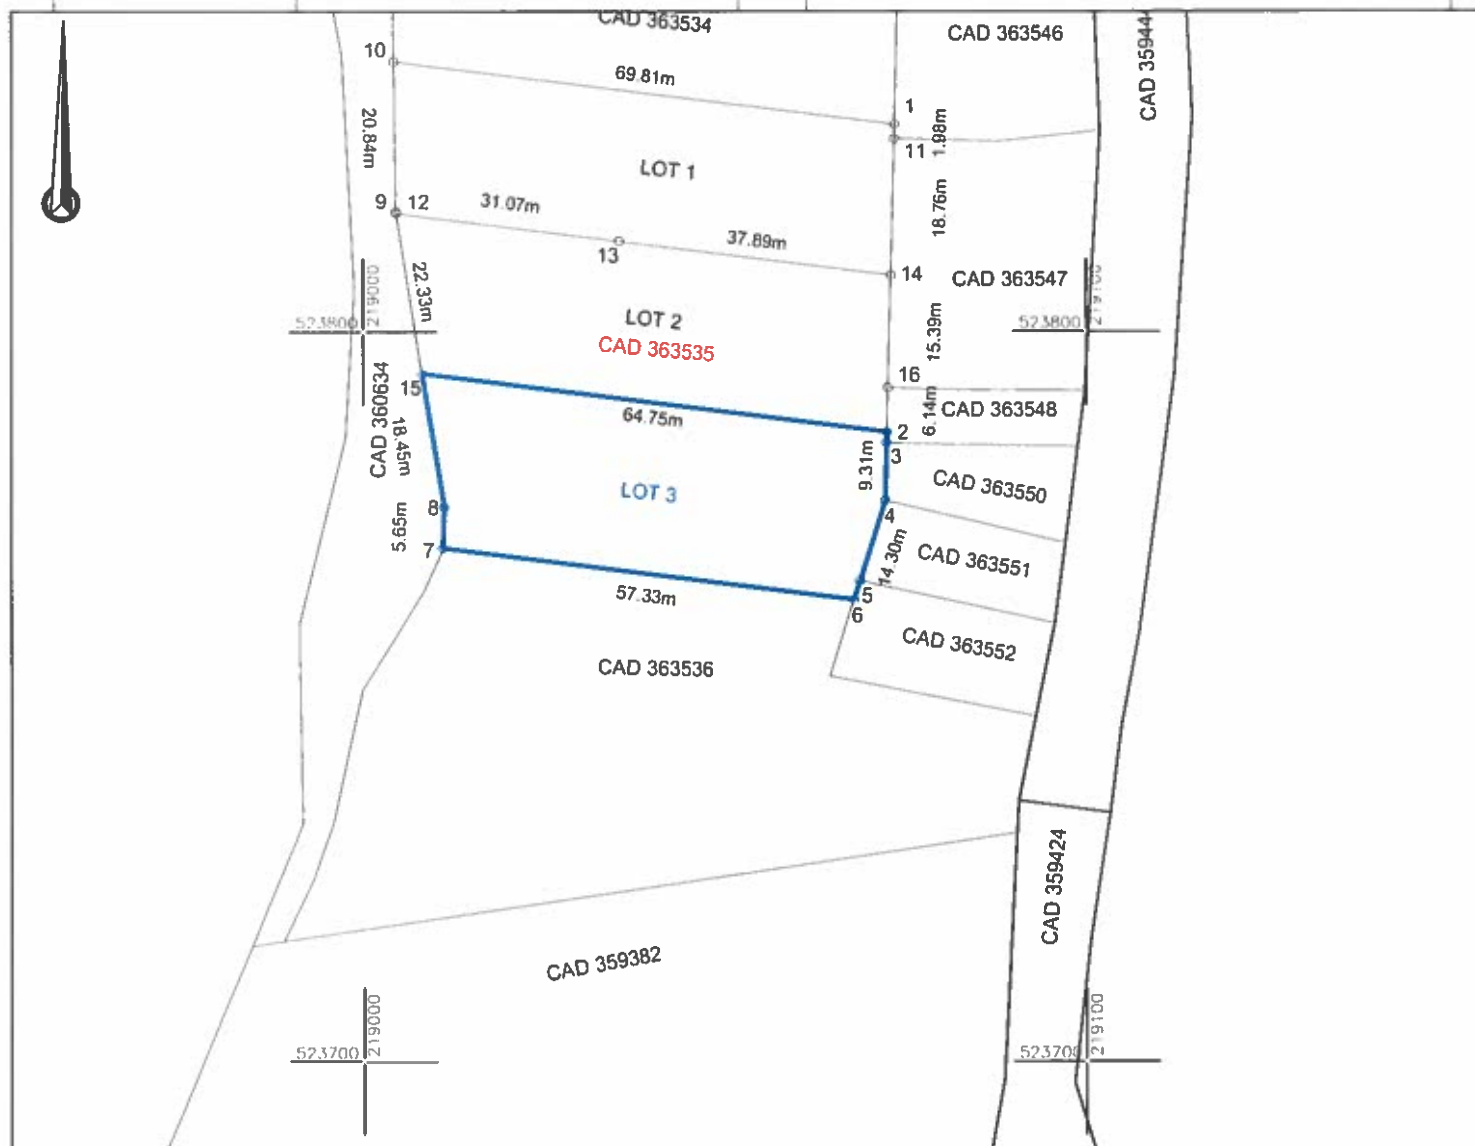**A. Date referitoare la teren**

Nr. parcelă	Categorie de folosință	Suprafața (mp)	Mențiuni
1	N	1432	Lot 3, teren neîmprejmuit
TOTAL		1432	

B. Date referitoare la construcții

Cod	Destinația	Suprafața construită la sol (mp)	Mențiuni
TOTAL			

Suprafața totală măsurată a imobilului = 1432 mp
Suprafața din act = 1432 mp

Executant:

**DATCAD**

Confirm executarea lucrărilor la teren,
corectitudinea înlocuirii documentației cadastrale și
corespondența acestora cu realitatea din teren

CLASA III Semnătura și ștampila CATEGORIA A
RO-B-J NR.1620 CIF.14358573 RO-B-F NR.0072

Tiberiu-
Iosif
Zagorszki

Original signed by Tiberiu Iosif
Zagorszki
CN: Tiberiu Iosif Zagorszki
o=Tiberiu Iosif Zagorszki
ou=DATCAD
c=RO

Inspector
Confirm introducerea imobilului în baza de date integrată
și atribuirea numărului cadastral

Semnătura și parafe

Semnătura și parafe

Semn digital de Adrian-Filon
Cretiu
DN: c=RO, l=ARAD, o=Oficiul
de Cadastru și Publicitate
Imobiliară, cn=Adrian-Filon
Cretiu, serialNumber=CAF9,
st=ARAD, givenName=Adrian-
Filon, sn=Cretiu
Data: 2023.10.26 17:53:38
+0300

147600/26.10.2023

Adrian-
Filon
Cretiu


Data: 10.2023

Data:

**Plan de amplasament și delimitare a imobilului
cu propunerea de dezlipire
Scara 1:1000**

ANEXA 9

Nr. cadastral	Suprafața măsurată	Adresa imobilului	
363536	3496	Loc. Arad, Nr. FN, Jud. Arad	
Cartea Funciară nr.	363536	UAT	ARAD

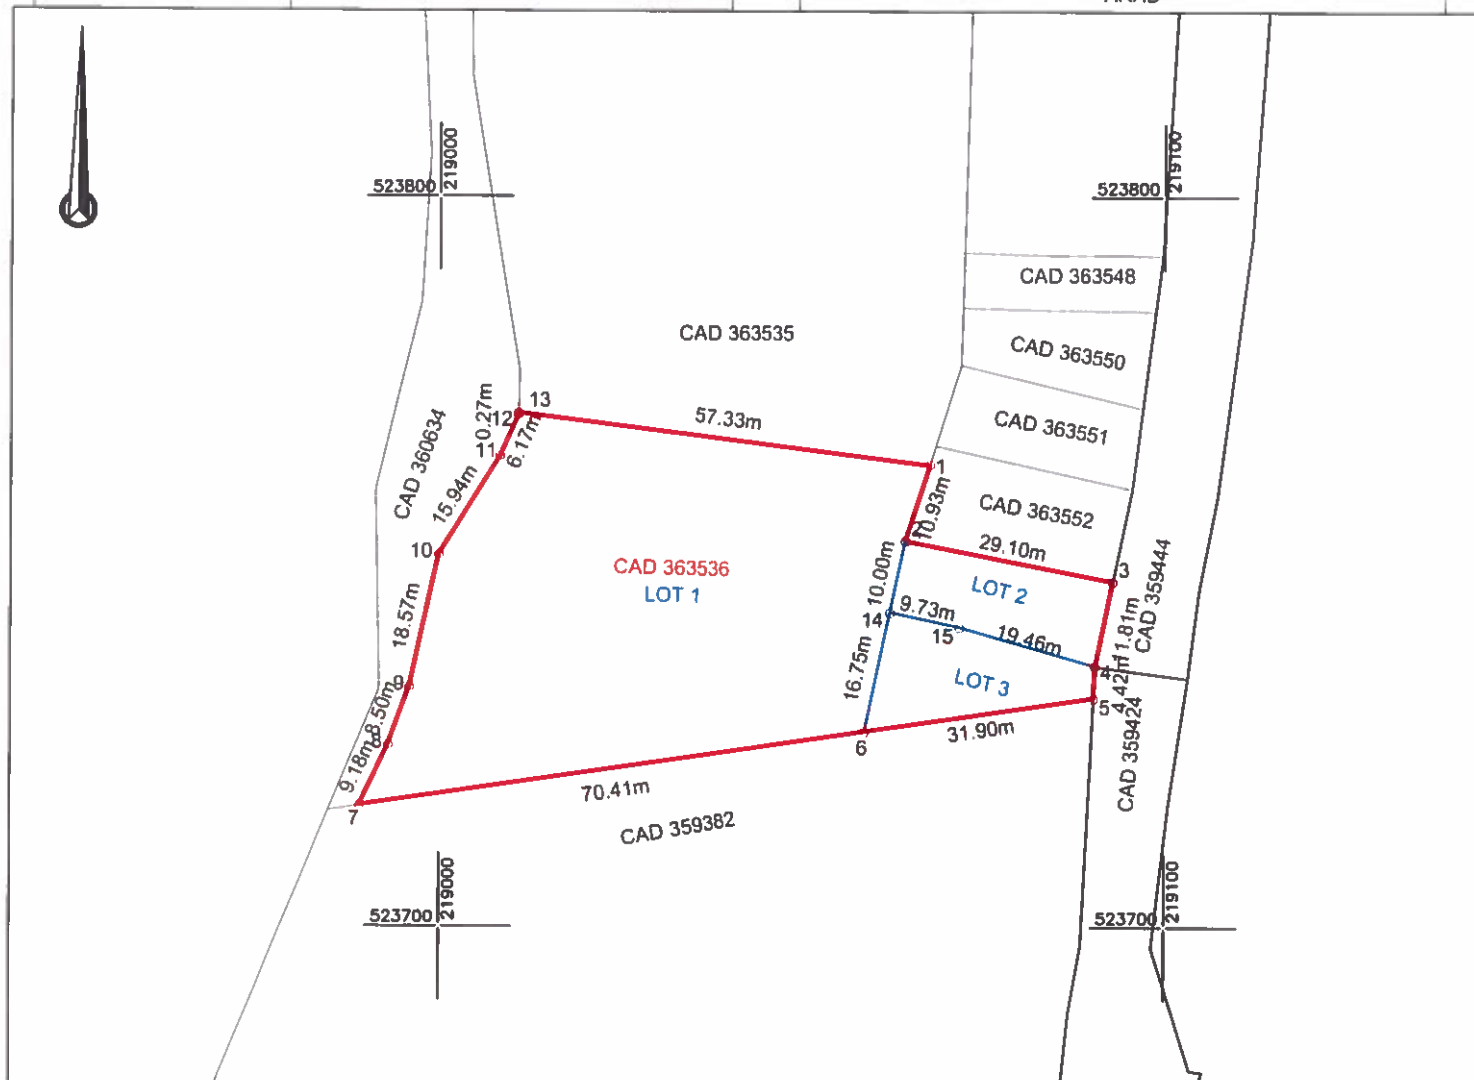

Situația actuală (înainte de dezlipire)				Situația viitoare (după dezlipire)			
Nr.cad.	Suprafața (mp)	Categoria de folosință	Descrierea imobilului	Nr.cad.	Suprafața (mp)	Categoria de folosință	Descrierea imobilului
363536	3496	N	teren neîmprejmuit	365261	2865	N	Lot 1 teren neîmprejmuit
				365262	311	N	Lot 2 teren neîmprejmuit
				365263	320	N	Lot 3 teren neîmprejmuit
TOTAL:	3496				3496		

Executant:

**DATCAD**

Confirm executarea lucrărilor la teren,
corectitudinea întocmirii documentației cadastrale și
corespondența acesteia cu realitatea din teren

CLASA III
RO-B-J NR. 1620

Semnătura și ștampila
CIF. 14358573

CATEGORIA A
RO-B-F NR. 0072

Tiberiu-
Iosif
Zagorszki

După semnarea la teren
de către executorul
de teren și de către
autoritatea publică
competentă, se va
înregistra la
Oficiul de Cadastru
și Publicitate Imobiliară
ARAD.

Data: 10.2023

Inspector

Confirm introducerea imobilului în baza de date integrată
și atribuirea numărului cadastral

Semnătura și ștampila
Stampila BCPI


Oficiul de Cadastru și Publicitate Imobiliară ARAD
Nume și prenume **PALADE DANIELA MONICA**
Funcția consilier

Data: nr. 147749/02.11.2023

Plan de amplasament și delimitare a imobilului
Scara 1:1000

ANEXA 10

Nr. cadastral	Suprafața măsurată (mp)	Adresa imobilului
365261	2865	Loc. Arad, Nr. FN, Jud. Arad
Cartea Funciară nr.	UAT	ARAD

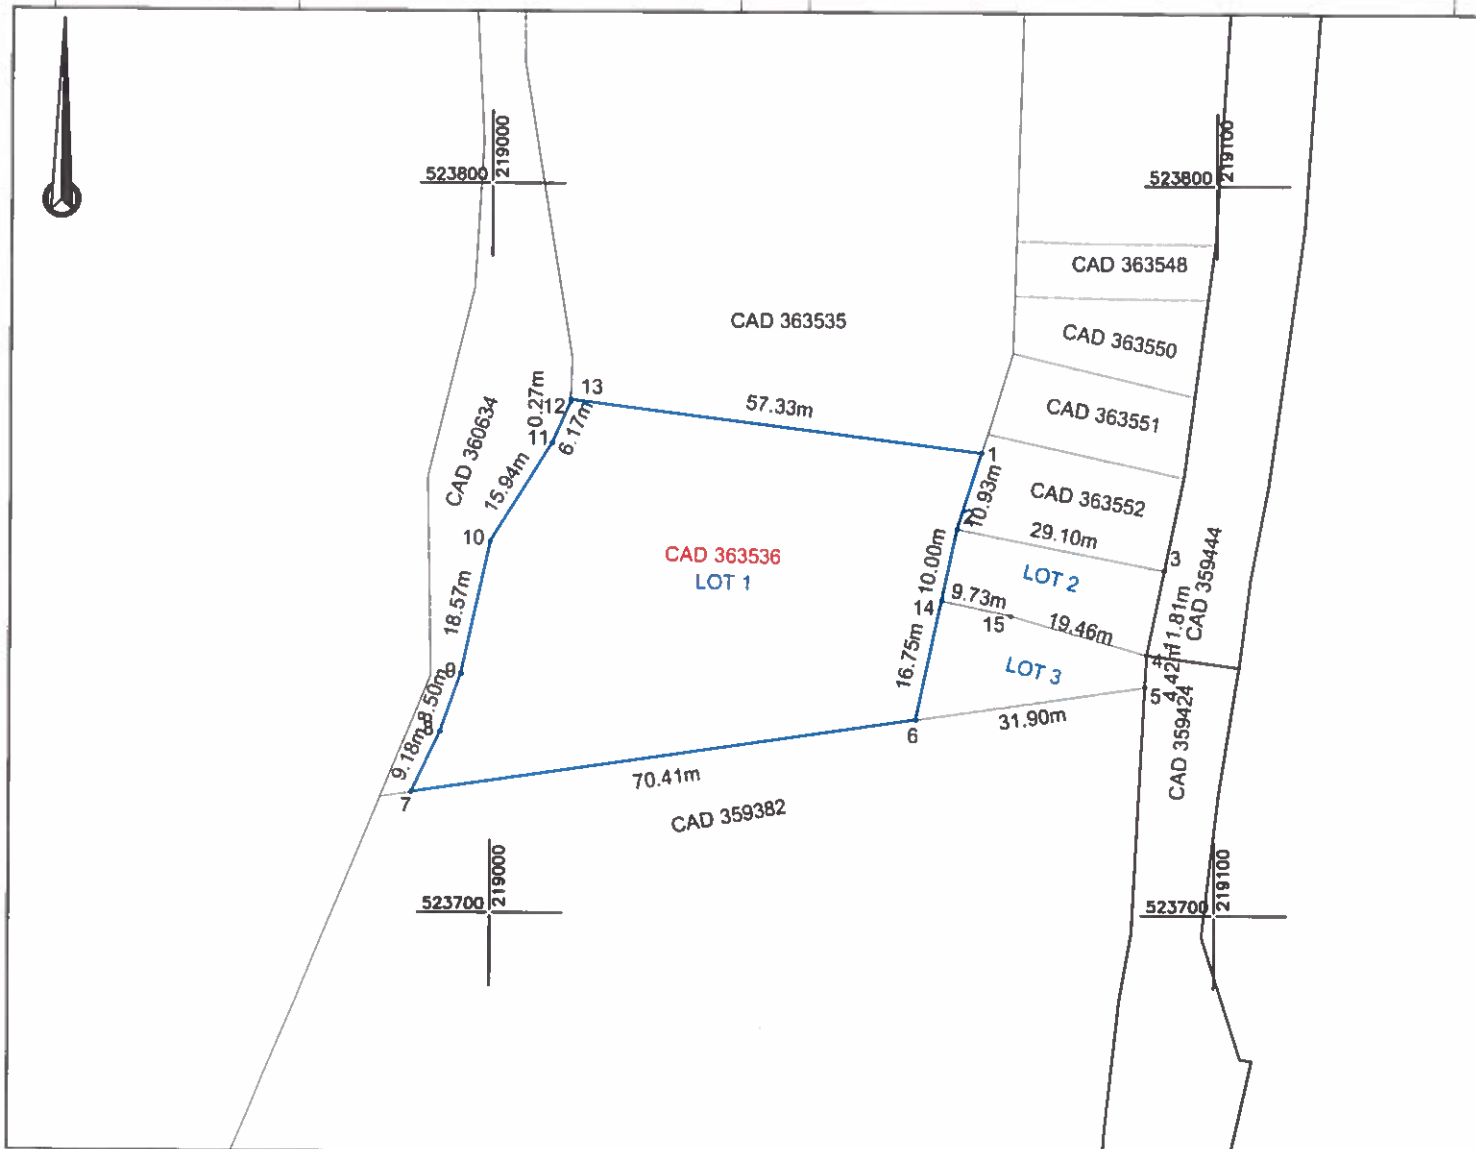**A. Date referitoare la teren**

Nr. parcelă	Categorie de folosință	Suprafața (mp)	Mențiuni
1	N	2865	Lot 1, teren neîmprejmuit
TOTAL		2865	

B. Date referitoare la construcții

Cod	Destinația	Suprafața construită la sol (mp)	Mențiuni
TOTAL			

Suprafața totală măsurată a imobilului = 2865 mp
 Suprafața din act = 2865 mp

Executant:

**DATCAD**

Confirm executarea lucrărilor la teren,
 corectitudinea întocmirii documentației cadastrale și
 corespondența acesteia cu realitatea din teren

CLASA III Semnătura și stampila CATEGORIA A
 RO-B-J NR.1620 CIF.14358573 RO-B-F NR.0072

Tiberiu-
 Iosif
 Zagorszki

Expertiză realizată de Tiberiu-
 Iosif Zagorszki
 DNE nr.14358573
 Categorie A
 RO-B-F NR.0072

Inspector

Confirm introducerea imobilului în baza de date integrată
 și atribuirea numărului cadastral
 Semnătura și parafă
 Stampila BCPI

Oficiul de Cadastru și Publicitate Imobiliară ARAD
Nume și prenume PALADE DANIELA MONICA
Funcția consilier

Data: 10.2023


Data:

nr. 147749/02.11.2023

Plan de amplasament și delimitare a imobilului
Scara 1:500

ANEXA 16

Nr. cadastral	Suprafața măsurată (mp)	Adresa imobilului	
365262	311	Loc. Arad, Nr. FN, Jud. Arad	
Cartea Funciară nr.	UAT	ARAD	

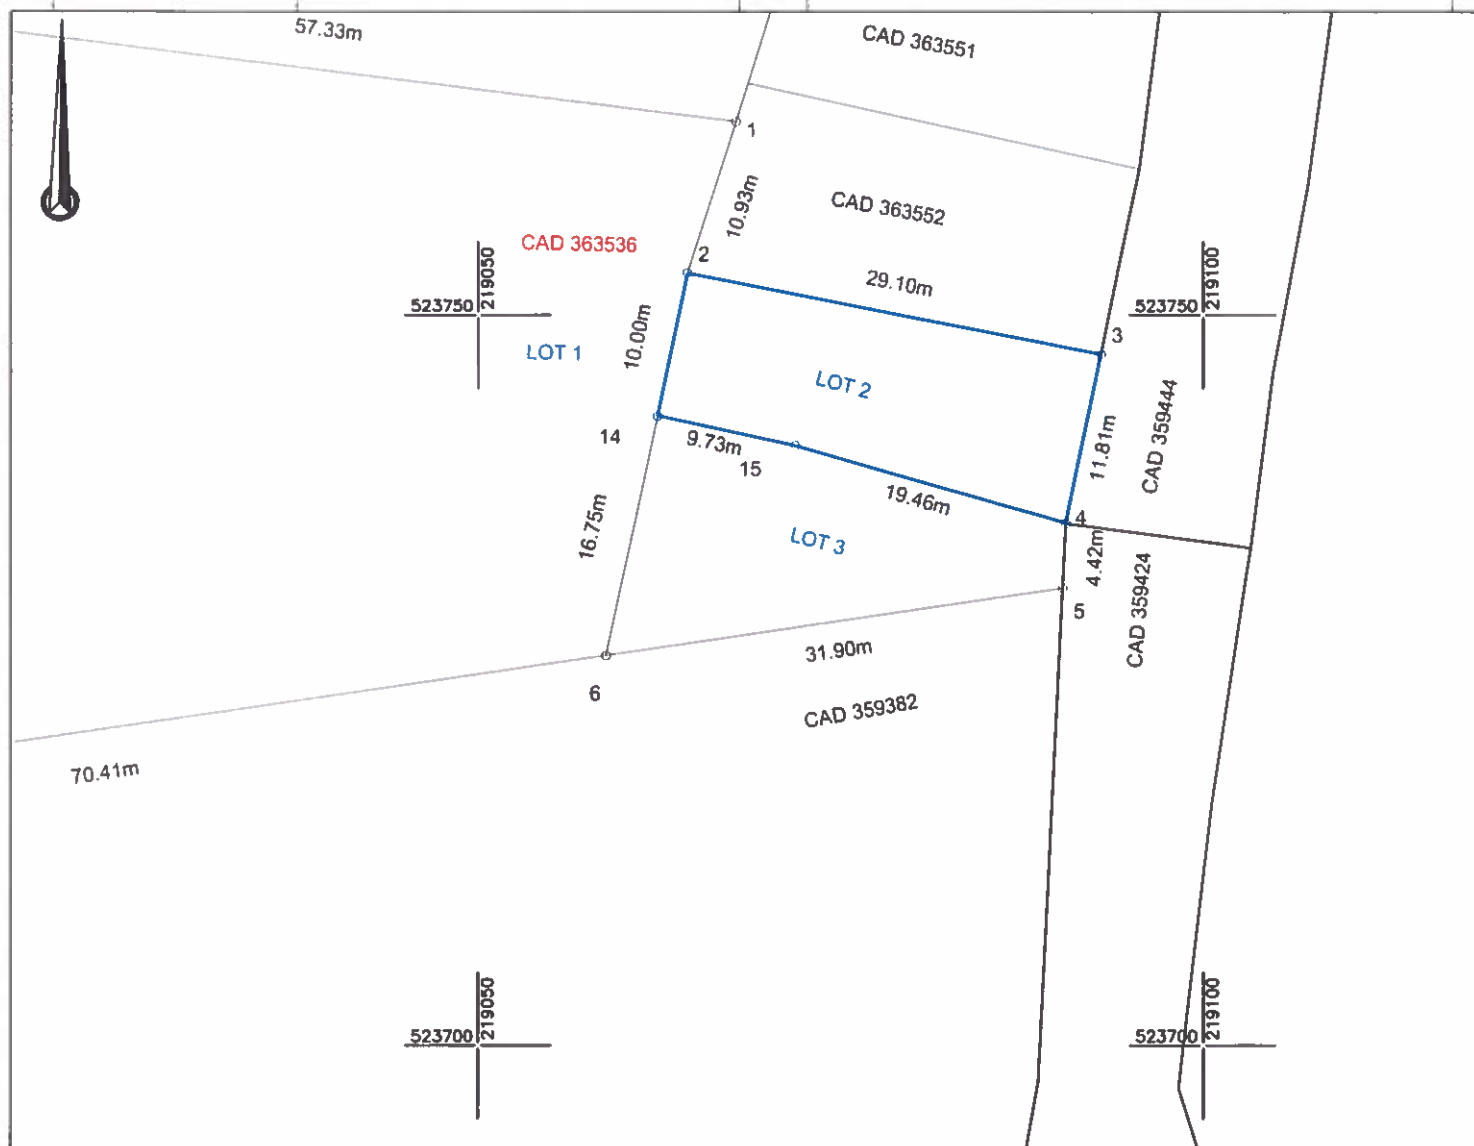

A. Date referitoare la teren

Nr. parcelă	Categorie de folosință	Suprafața (mp)	Mențiuni
1	N	311	Lot 2, teren neîmprejmuit
TOTAL		311	

B. Date referitoare la construcții

Cod	Destinația	Suprafața construită la sol (mp)	Mențiuni
TOTAL			

Suprafața totală măsurată a imobilului = 311 mp
Suprafața din act = 311 mp

Executanți



DATCAD

Confirm executarea lucrărilor la teren,
corectitudinea întocmirii documentației cadastrale și
corespondența acestora cu realitatea din teren

CLASA III Semnătura și stampila CATEGORIA A
RO-B-J NR.1620 CIF.14358573 RO-B-F NR.0072

Tiberiu-
Iosif
Zagorszki

Digitally signed by
Tiberiu Iosif Zagorszki
DN: cn=Tiberiu Iosif
Zagorszki, o=Zagorszki
grupa, email=Tiberiu Iosif
Zagorszki@1620.ro, c=RO
Date: 2023.10.26 10:30:19
+0300

Data: 10.2023

Inspector

Confirm introducerea imobilului în baza de date integrată
și atribuirea numărului cadastral
Semnatura și parafă
Stampila BCPI


Oficiul de Cadastru și Publicitate Imobiliară ARAD
Nume și prenume **PALADE DANIELA MONICA**
Funcția consilier

Data: nr. 147749/02.11.2023

Plan de amplasament și delimitare a imobilului
Scara 1:500

ANEXA 12

Nr. cadastral	Suprafața măsurată (mp)	Adresa imobilului	
365263	320	Loc. Arad, Nr. FN, Jud. Arad	
Cartea Funciară nr.	UAT	ARAD	

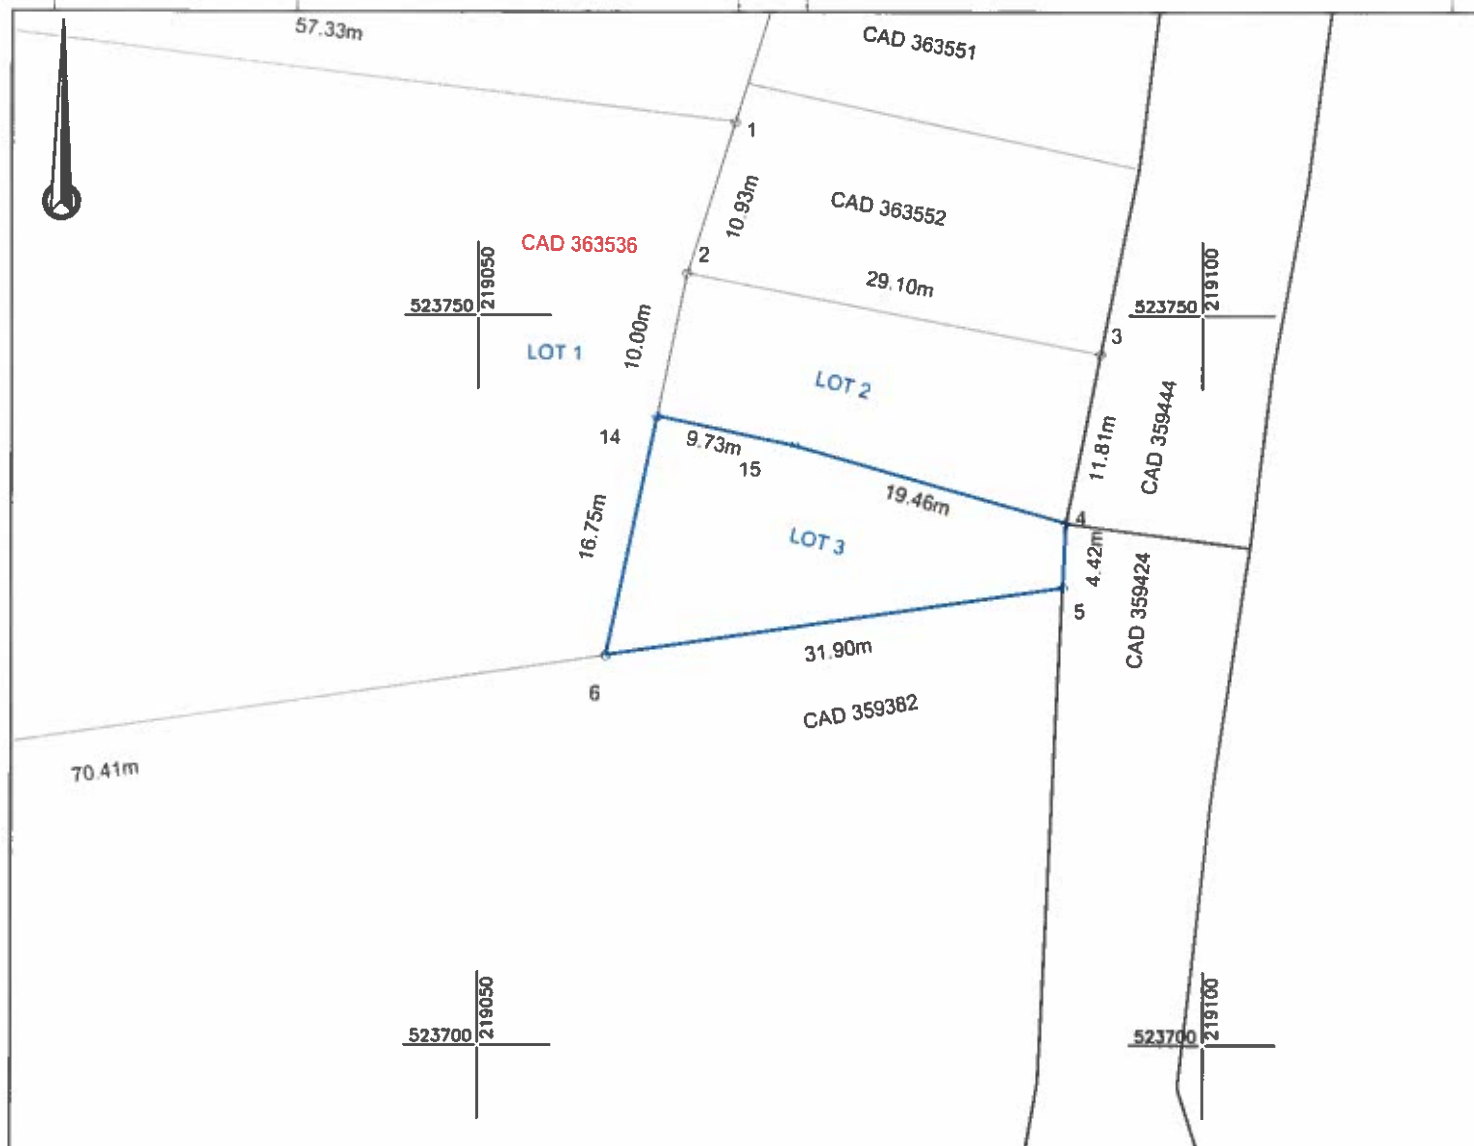

A. Date referitoare la teren

Nr. parcelă	Categorie de folosință	Suprafața (mp)	Mențiuni
1	N	320	Lot 3, teren neîmprejmuit
TOTAL		320	

B. Date referitoare la construcții

Cod	Destinația	Suprafața construită la sol (mp)	Mențiuni
TOTAL			

Suprafața totală măsurată a imobilului = 320 mp
Suprafața din act = 320 mp

Executant:



DATCAD

Confirm executarea lucrărilor la teren.
corectitudinea întocmirii documentației cadastrale și
corespondența acesteia cu realitatea din teren

CLASA III Semnătura și ștampila CATEGORIA A
RO-B-J NR.1620 CIF.14358573 RO-B-F NR.0072

Tiberiu-
Iosif

Zagorszki

Digitally signed by Tiberiu-
Iosif Zagorszki
DN: cn=Tiberiu-
Iosif Zagorszki, o=DATCAD, ou=Arad, email=tiberiu.iosif@datcad.ro, c=RO
Date: 2023.10.20 10:00:00 +0200

Inspector

Confirm introducerea imobilului în baza de date integrată
și atribuirea numărului cadastral
Semnatura și parafa
Ștampila BCPI

Oficiul de Cadastru și Publicitate Imobiliară ARAD
Nume și prenume PALADE DANIELA MONICA
Funcția consilier


Data: 10.2023

Data:

nr. 147749/02.11.2023

ANEXA 13

Nr. cadastral	Suprafața măsurată	Adresa Imobilului	
363541	768	Loc. Arad, Nr. FN, Jud. Arad	
Cartea Funciară nr.	363541	UAT	ARAD

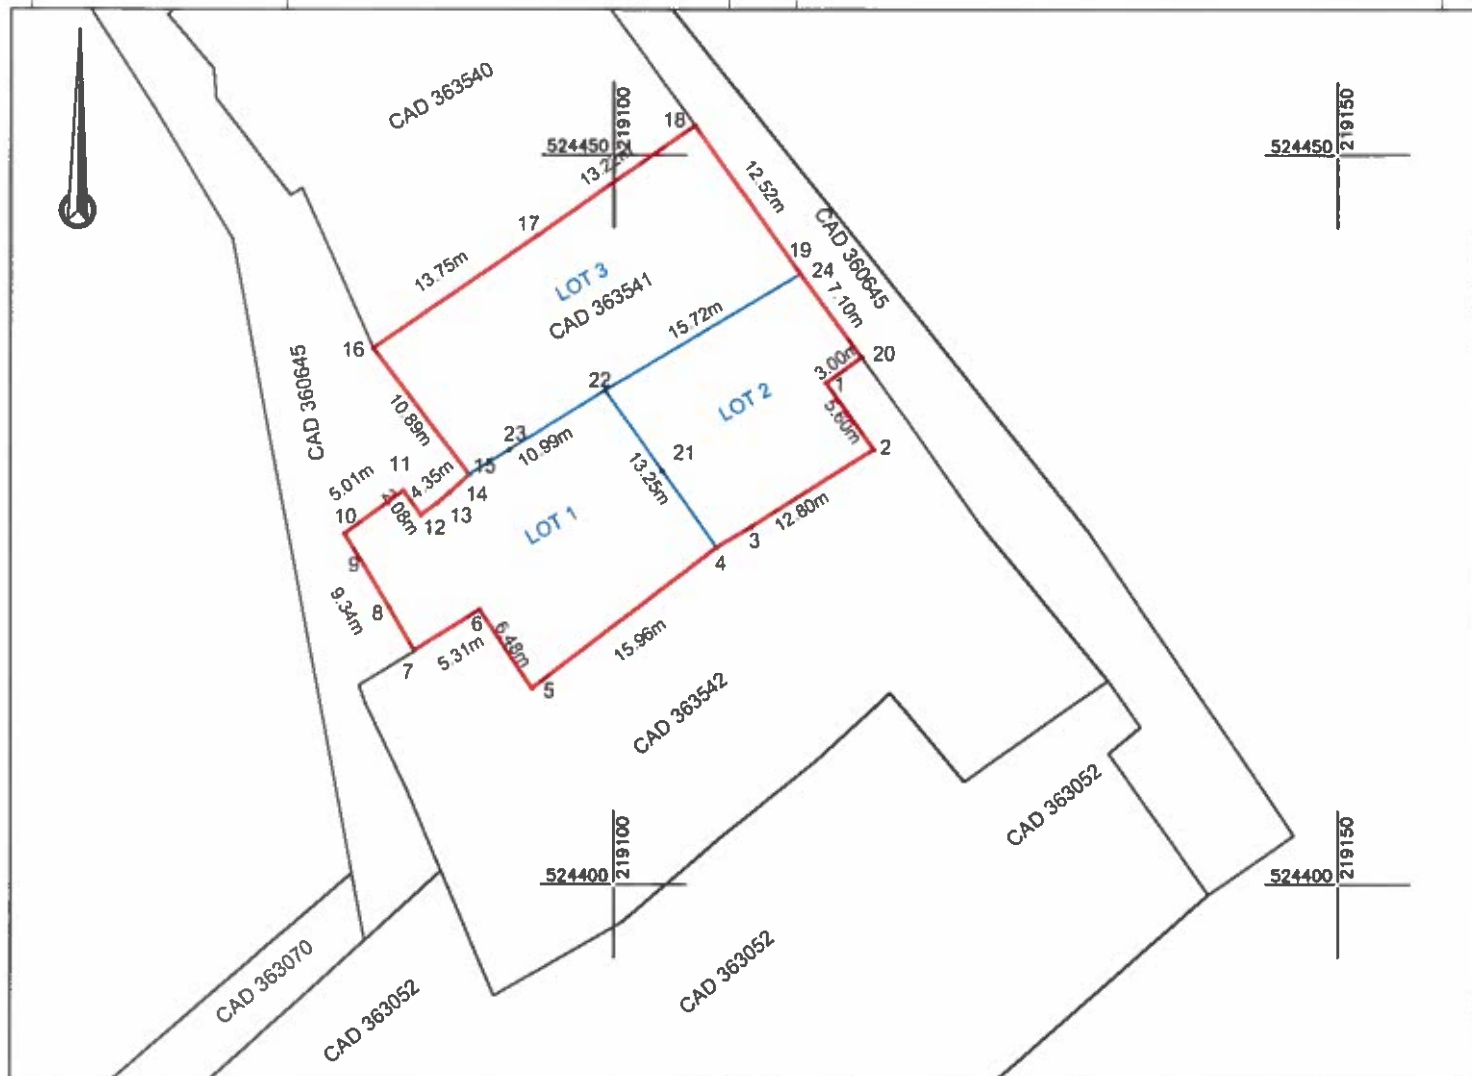

Situția actuală (înainte de dezlipire)				Situția viitoare (după dezlipire)			
Nr.cad.	Suprafața (mp)	Categoria de folosință	Descrierea imobilului	Nr.cad.	Suprafața (mp)	Categoria de folosință	Descrierea imobilului
363541	768	N	teren împrejmuit	365272	268	N	Lot 1 teren împrejmuit
				365273	189	N	Lot 2 teren împrejmuit
				365274	311	N	Lot 3 teren împrejmuit
TOTAL:	768				768		


Data: 2023.11.06 11:55:22 +02'00'

147820 / 26-10-2023

Plan de amplasament și delimitare a imobilului
Scara 1:500

ANEXA 16

Nr. cadastral	Suprafața măsurată (mp)	Adresa imobilului	
365272	268	Loc. Arad, Nr. FN, Jud. Arad	
Cartea Funciară nr.	UAT	ARAD	

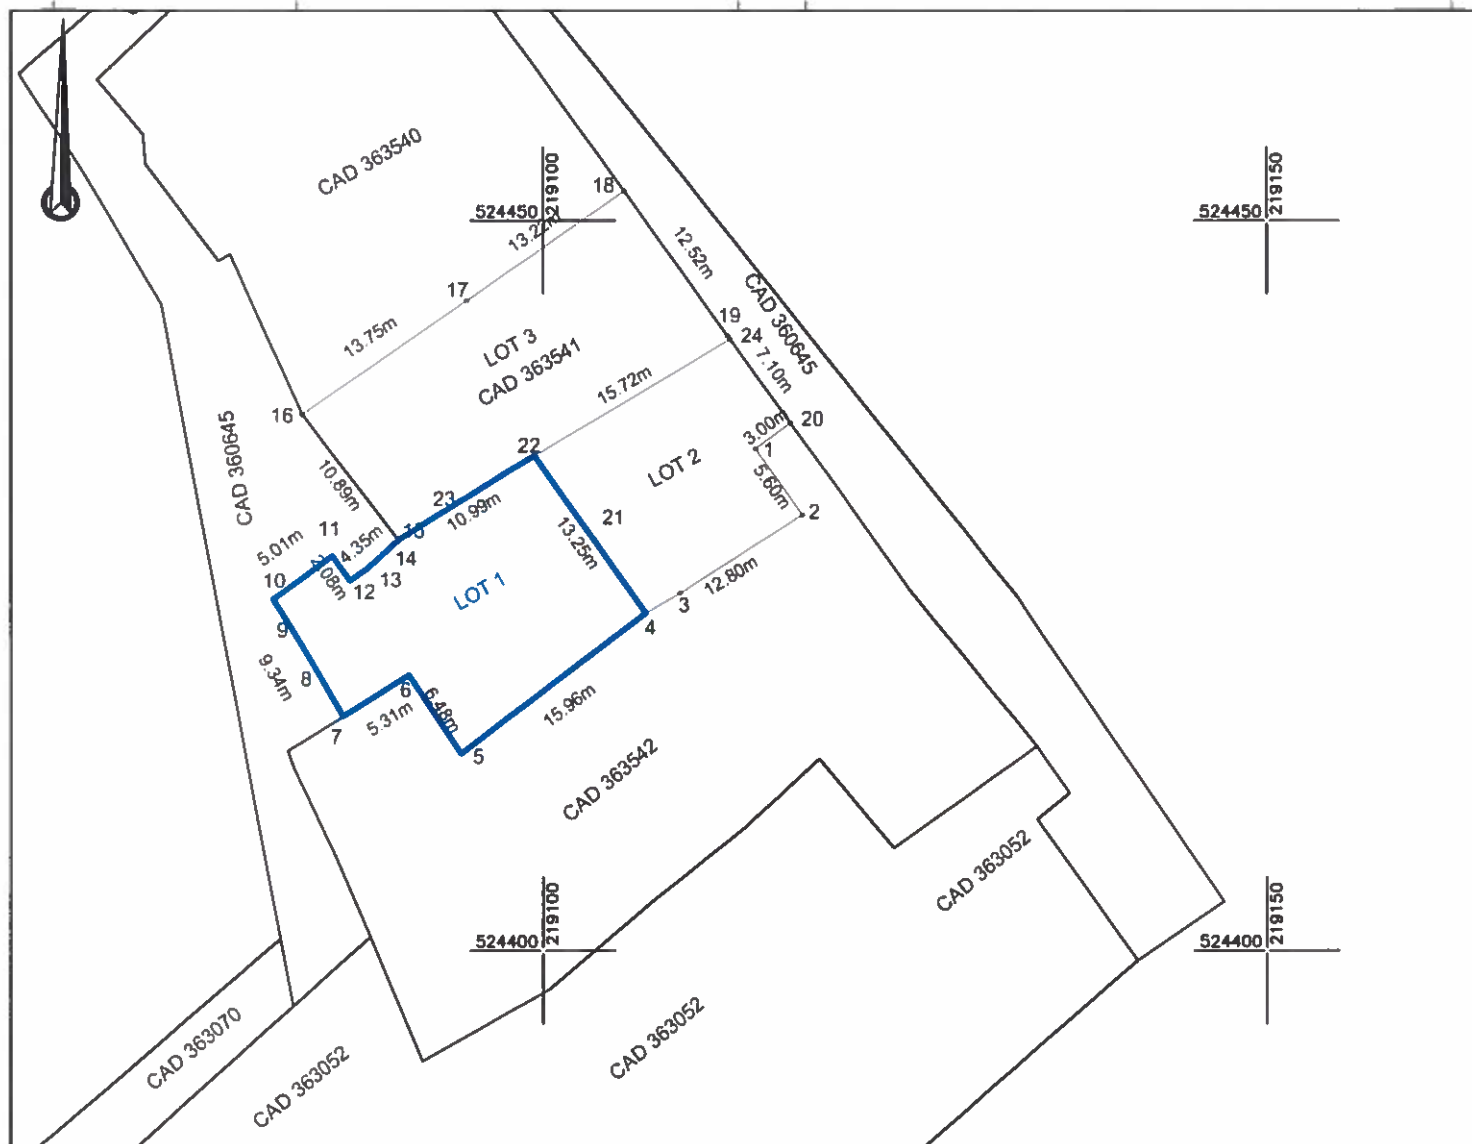

A. Date referitoare la teren

Nr. parcelă	Categorie de folosință	Suprafața (mp)	Mențiuni
1	N	268	Lot 1, teren împrejmuit
TOTAL		268	

B. Date referitoare la construcții

Cod	Destinația	Suprafața construită la sol (mp)	Mențiuni
TOTAL			

Suprafața totală măsurată a imobilului = 268 mp

Suprafața din act = 268 mp

Executanți:



Confirm executarea lucrărilor la teren,
corectitudinea întocmirii documentației cadastrale și
corepondența acesteia cu realitatea din teren

CLASA III Semnătura și ștampila CATEGORIA A
RO-B-J NR.1620 C.F.14358573 RO-B-F NR.0072

Tiberiu-
Iosif
Zagorszki

Inspector
Confirm introducerea imobilului în baza de date integrată
și atribuirea numărului cadastral
Darius Aurelian Sicoe
Semnătura și ștampila
Stampilă: 602D Darius Aurelian Sicoe,
serialNumber=SDA8, st=ARAD,
givenName=Darius Aurelian, sn=Sicoe
Data: 2023.11.06 11:55:51 +02'00'

Data: 10.2023


Data:

147820 / 26-10-2023

Plan de amplasament și delimitare a imobilului
Scara 1:500

ANEXA 15

Nr. cadastral	Suprafața măsurată (mp)	Adresa imobilului	
365273	189	Loc. Arad, Nr. FN, Jud. Arad	
Cartea Funciară nr.	UAT	ARAD	

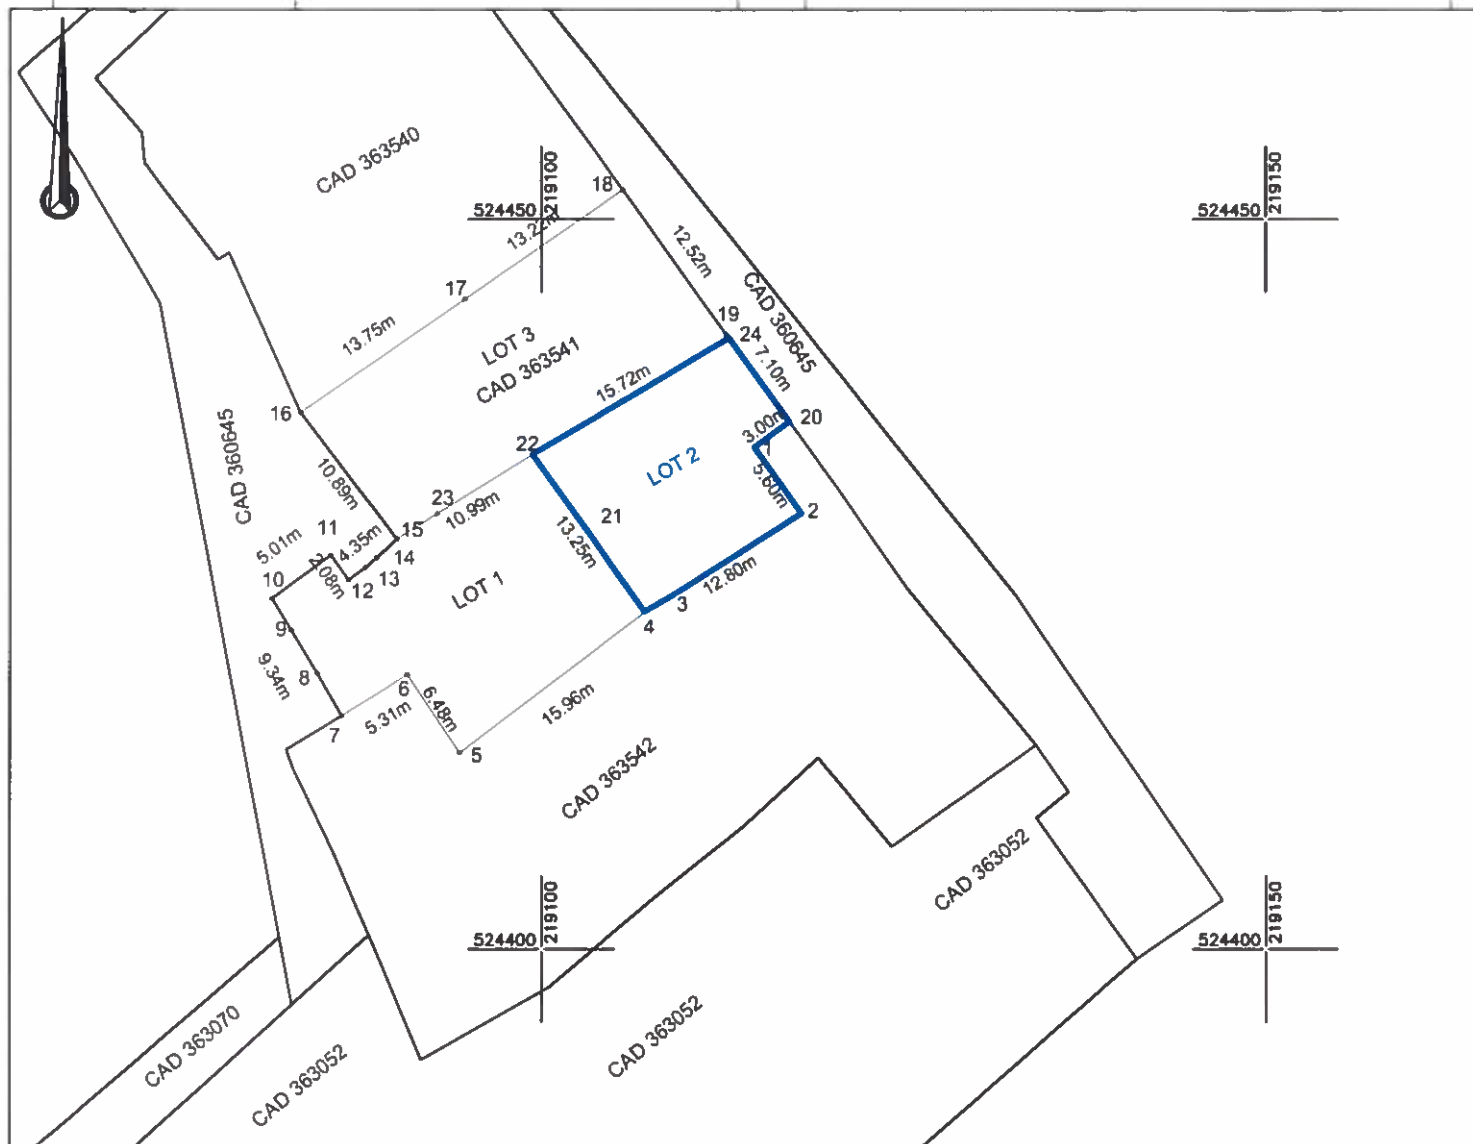**A. Date referitoare la teren**

Nr. parcelă	Categorie de folosință	Suprafața (mp)	Mențiuni
1	N	189	Lot 2, teren împrejmuit
TOTAL		189	

B. Date referitoare la construcții

Cod	Destinația	Suprafața construită la sol (mp)	Mențiuni
TOTAL			

Suprafața totală măsurată a imobilului = 189 mp
Suprafața din act = 189 mp

Executant:



Confirm executarea lucrărilor la teren,
corectitudinea întocmirii documentației cadastrale și
corespondența acesteia cu realitatea din teren

CLASA III
RO-B-J NR 1620

Semnătura și stampila
CIF.14358573

CATEGORIA A
RO-B-F NR.0072

Tiberiu-
Iosif
Zagorszki

Data: 10.2023

Inspector
Confirm introducerea imobilului în baza de date integrată
și atribuirea numărului cadastral în ARAD, o=Oficiul de
Semnatura
Stampila
Darius Aurelian Sicoe
serialNumber=SDA8, st=ARAD,
givenName=Darius Aurelian, sn=Sicoe
Data: 2023.11.06 11:56:14 +02'00'

Darius
Aurelian Sicoe


147820 / 26-10-2023

Data:

Plan de amplasament și delimitare a imobilului
Scara 1:500

ANEXA 16

Nr. cadastral	Suprafața măsurată (mp)	Adresa imobilului	
365274	311	Loc. Arad, Nr. FN, Jud. Arad	
Cartea Funciară nr.	UAT	ARAD	

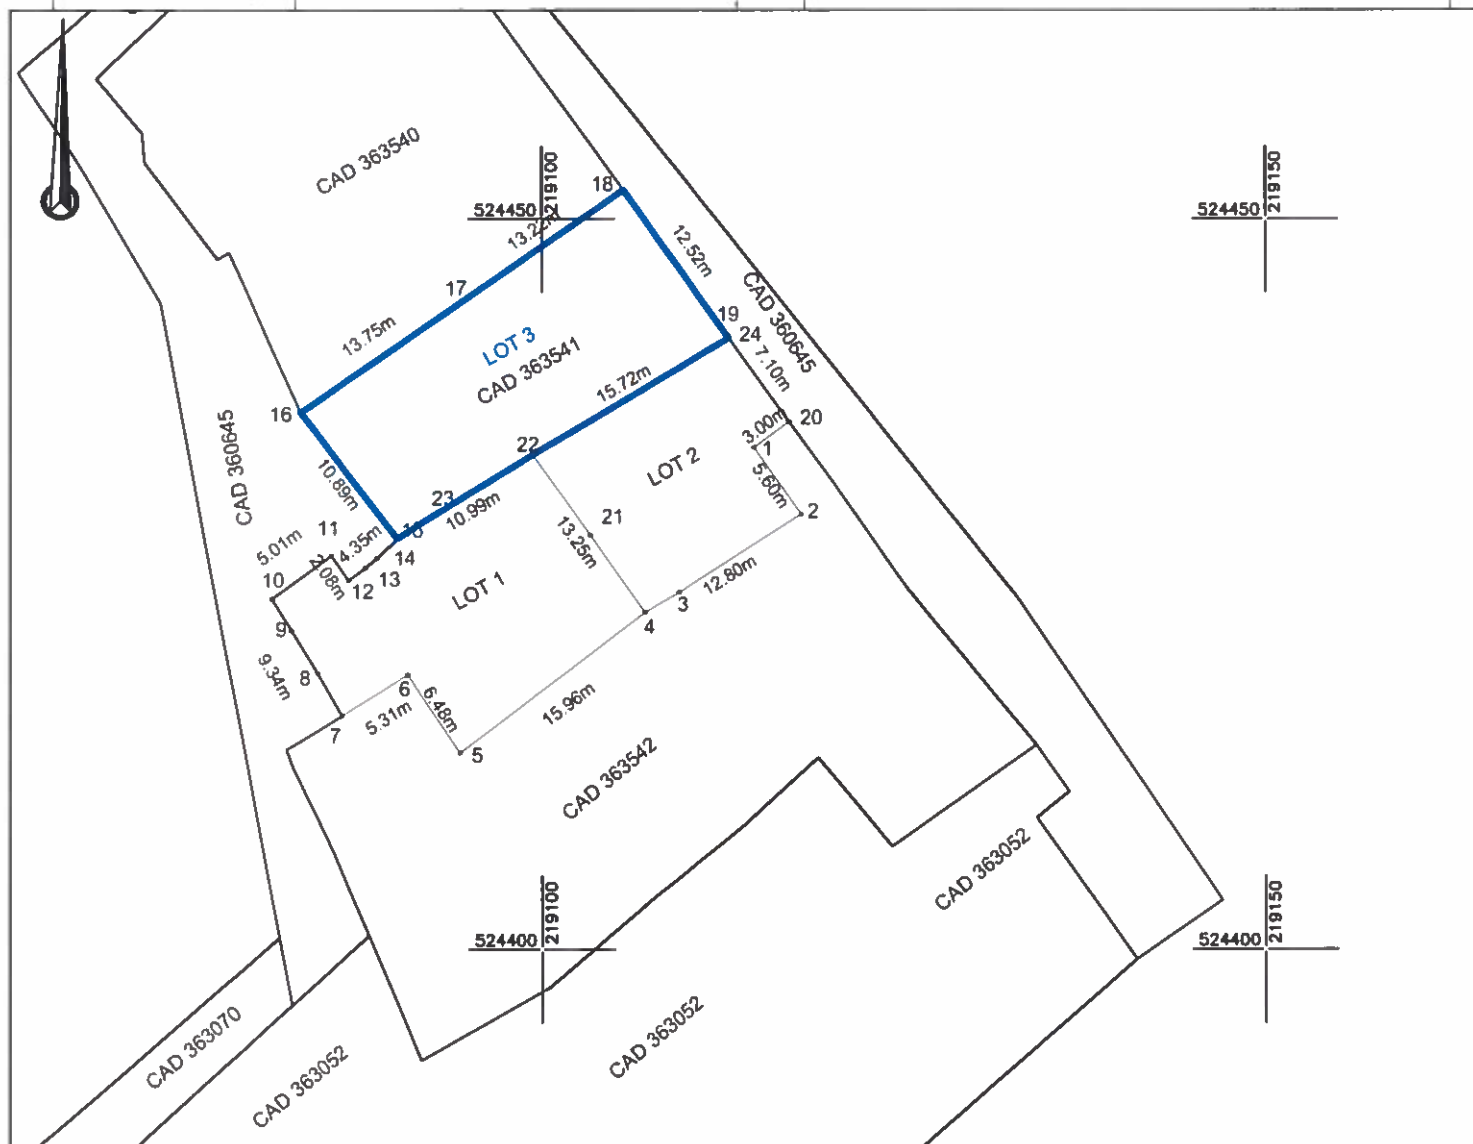**A. Date referitoare la teren**

Nr. parcelă	Categorie de folosință	Suprafața (mp)	Mențiuni
1	N	311	Lot 3, teren împrejmuit
TOTAL		311	

B. Date referitoare la construcții

Cod	Destinația	Suprafața construită la sol (mp)	Mențiuni
TOTAL			

Suprafața totală măsurată a imobilului = 311 mp
Suprafața din act = 311 mp

Executanți



Confirmăm executarea lucrărilor la teren,
corectitudinea întocmirii documentației cadastrale și
corepondența acestora cu realitatea din teren

CLASA III Semnătura și ștampila CATEGORIA A
RO-B-J NR.1620 CIF.14358573 RO-B-F NR.0072

Tiberiu-
Iosif
Zagorszki

Data: 10.2023

Inspector
Confirm introducerea imobilului în baza de date integrată
și atribuirea numărului cadastral
Darius Aurelian Sicoe
Semnătură și ștampila
Ștampila
Data: 2023.11.06 11:56:36 +02'00'


147820 / 26-10-2023

Data:

**Plan de amplasament și delimitare a imobilului
cu propunerea de dezlipire
Scara 1:500**

ANEXA 17

Nr. cadastral	Suprafața măsurată	Adresa imobilului	
363542	878	Loc. Arad, Nr. FN, Jud. Arad	
Cartea Funciară nr.	UAT		
363542	ARAD		

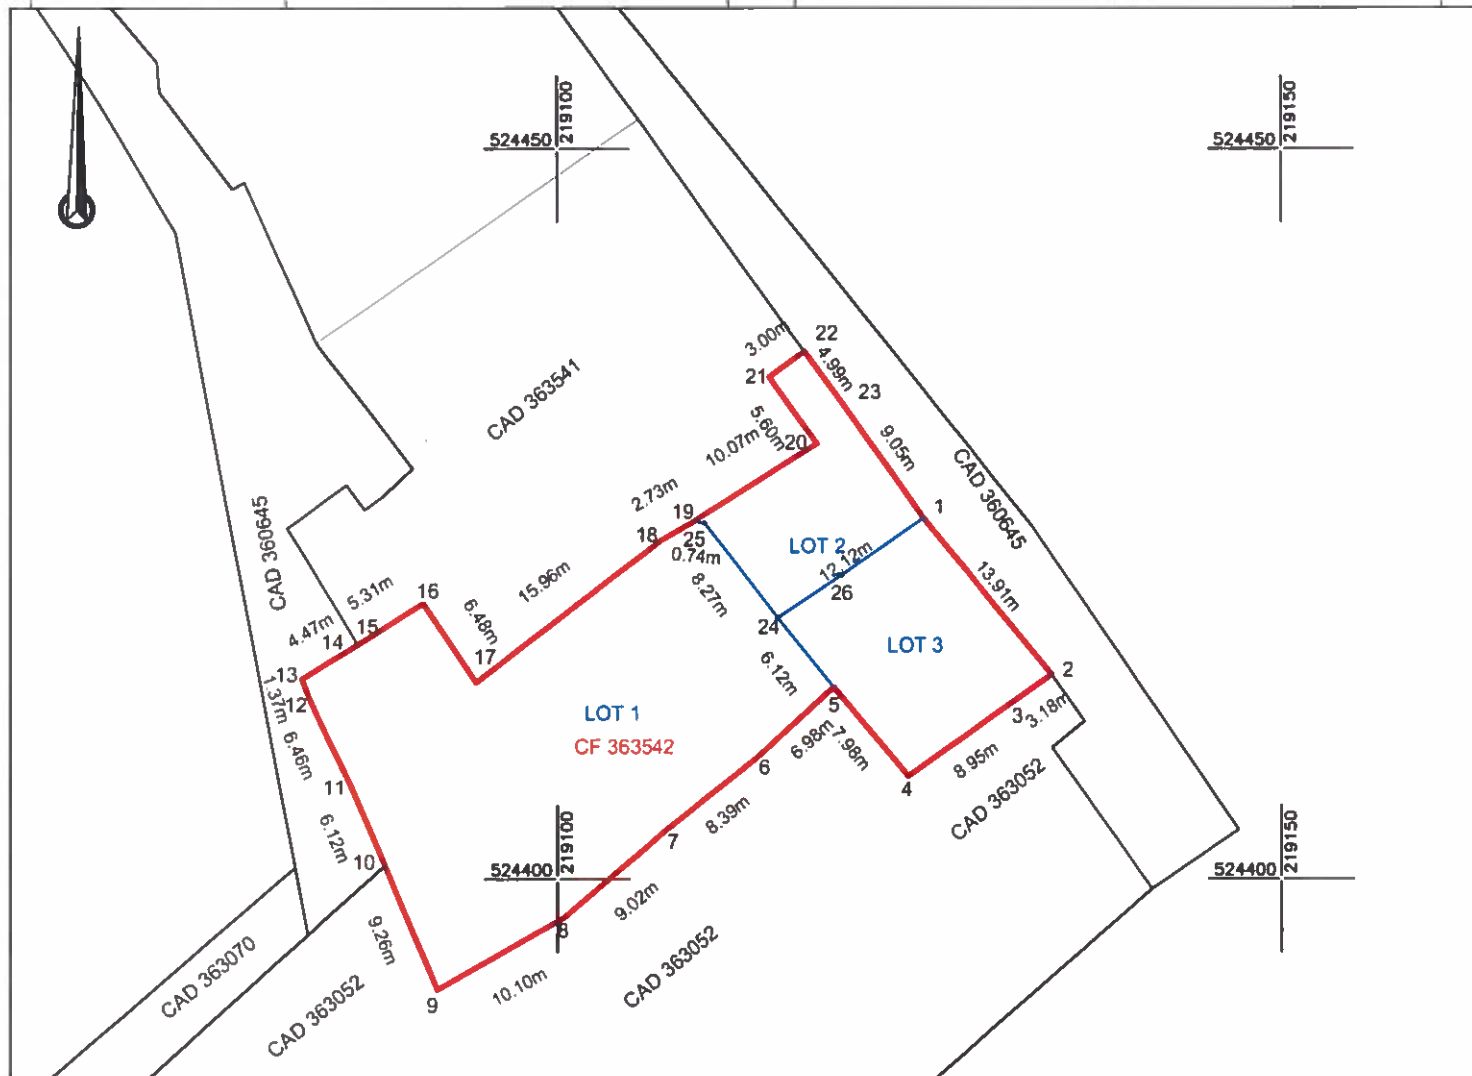

Situația actuală (înainte de dezlipire)				Situația viitoare (după dezlipire)			
Nr.cad.	Suprafața (mp)	Categoria de folosință	Descrierea imobilului	Nr.cad.	Suprafața (mp)	Categoria de folosință	Descrierea imobilului
363542	878	N	teren împrejmuit	365264	587	N	Lot 1 teren împrejmuit
				365265	122	N	Lot 2 teren împrejmuit
				365266	169	N	Lot 3 teren împrejmuit
TOTAL:	878				878		

Executant:



Confirm executarea lucrărilor la teren,
corectitudinea întocmirii documentației cadastrale și
corepondența acesteia cu realitatea din teren

CLASA III RO-B-J NR 1620 Semnătura și ștampila CATEGORIA A
CIF.14358573 RO-B-F NR.0072

Tiberiu-
Iosif
Zagorski

Digitally signed by Tiberiu-
Iosif Zagorski
DN: cn=Tiberiu-
Iosif Zagorski, o=Zagorski,
ou=Zagorski, email=tiberiu-
iosif.zagorski@zagorski.ro,
c=RO

Data: 10.2023

Inspector

Confirm introducerea imobilului în baza de date integrată
și atribuirea numărului cadastral

Semnătura și parafe
Ștampila BCPI

Horia-
Toma
Hardut

Semnăt digital
de Horia-Toma
Hardut
Data:
2023.11.02
13:09:26 +0200


147886/26.10.2023
02.11.2023

Data:

Plan de amplasament și delimitare a imobilului
Scara 1:500

ANEXA 18

Nr. cadastral	Suprafața măsurată (mp)	Adresa imobilului	
365264	587	Loc. Arad, Nr. FN, Jud. Arad	
Cartea Funciară nr.	UAT	ARAD	

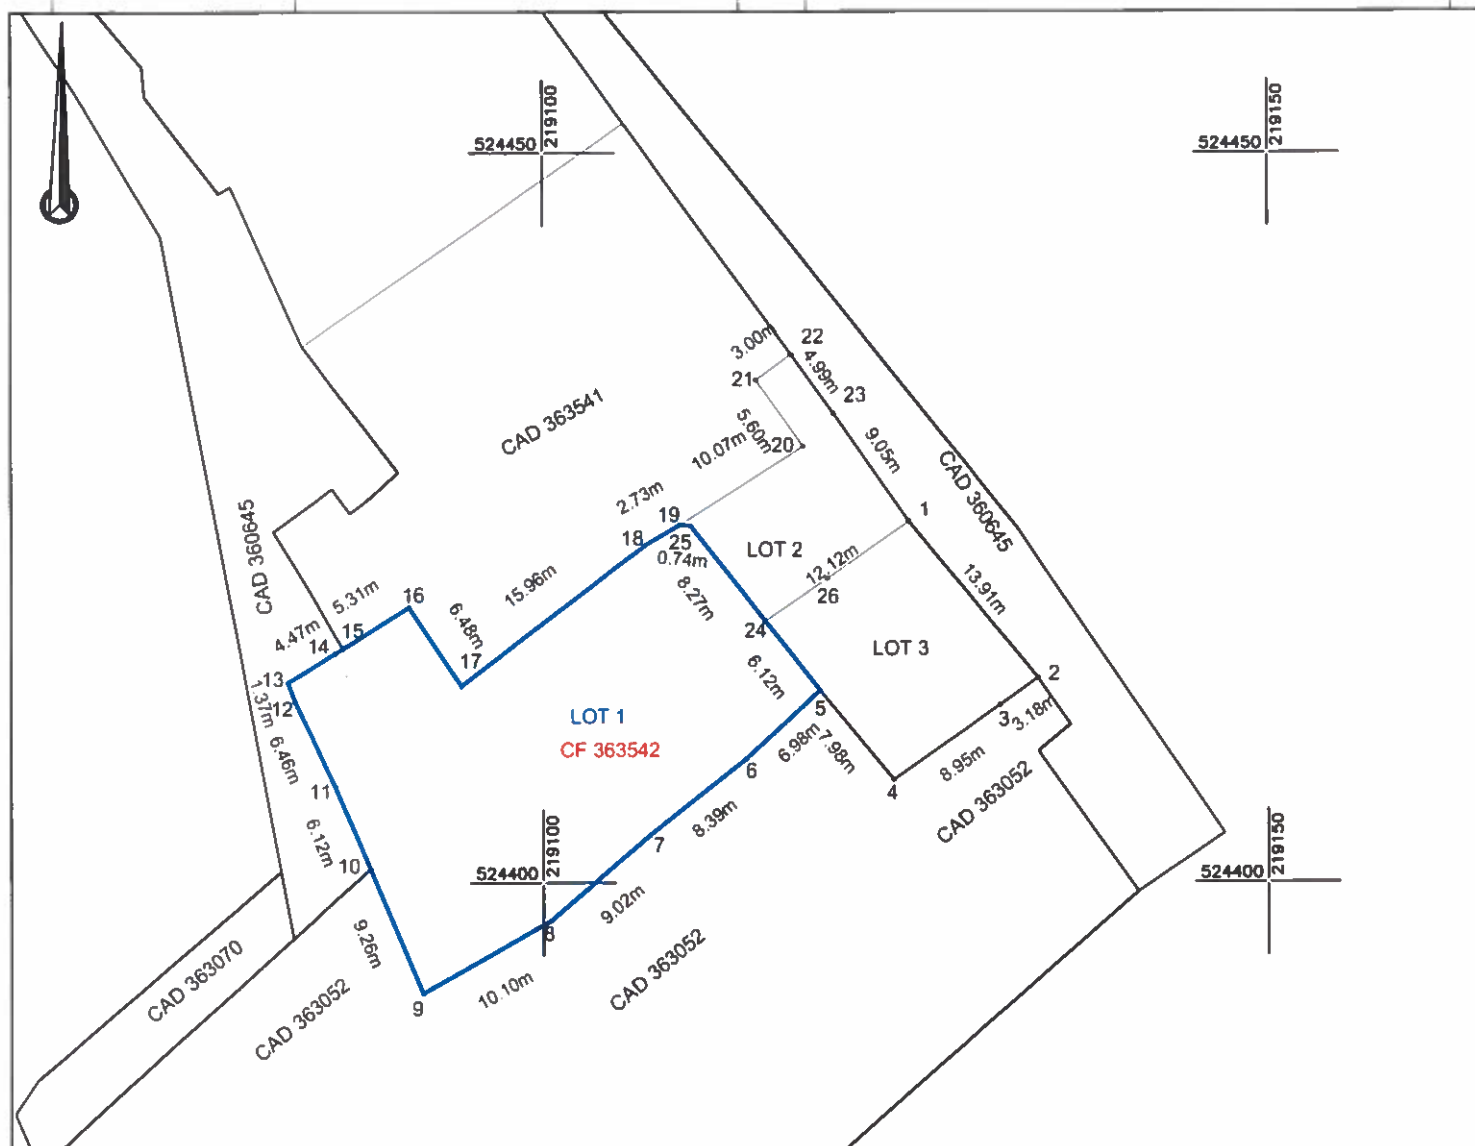**A. Date referitoare la teren**

Nr. parcelă	Categorie de folosință	Suprafața (mp)	Mențiuni
1	N	587	Lot 1, teren împrejmuit
TOTAL		587	

B. Date referitoare la construcții

Cod	Destinația	Suprafața construită la sol (mp)	Mențiuni
TOTAL			

Suprafața totală măsurată a imobilului = 587 mp

Suprafața din act = 587 mp

Executanți:



Confirm executarea lucrărilor la teren,
corectitudinea întocmirii documentației cadastrale și
corespondența acesteia cu realitatea din teren

CLASA III Somnătura și ștampila CATEGORIA A
RO-B-J NR.1620 CIF.14358573 RO-B-F NR.0072

Tiberiu-
losif
Zagorszki

Scara 1:500 sau 1:1000
Scara 1:500 sau 1:1000
Scara 1:500 sau 1:1000
Scara 1:500 sau 1:1000
Scara 1:500 sau 1:1000
Scara 1:500 sau 1:1000

Data: 10.2023

Inspector
Confirm introducerea imobilului în baza de date integrată
și atribuirea numărului cadastral
Semnatura și ștampila
Stampila BCPI

Horia-
Toma
Hardut


Semnăt digital
de Horia Toma
Hardut
Data:
2023.11.02
13:09:14 +02'00'

147886/26.10.2023
02.11.2023
Data:

Plan de amplasament și delimitare a imobilului
Scara 1:500

ANEXA 19

Nr. cadastral	Suprafața măsurată (mp)	Adresa imobilului	
365265	122	Loc. Arad, Nr. FN, Jud. Arad	
Cartea Funciară nr.		UAT	ARAD

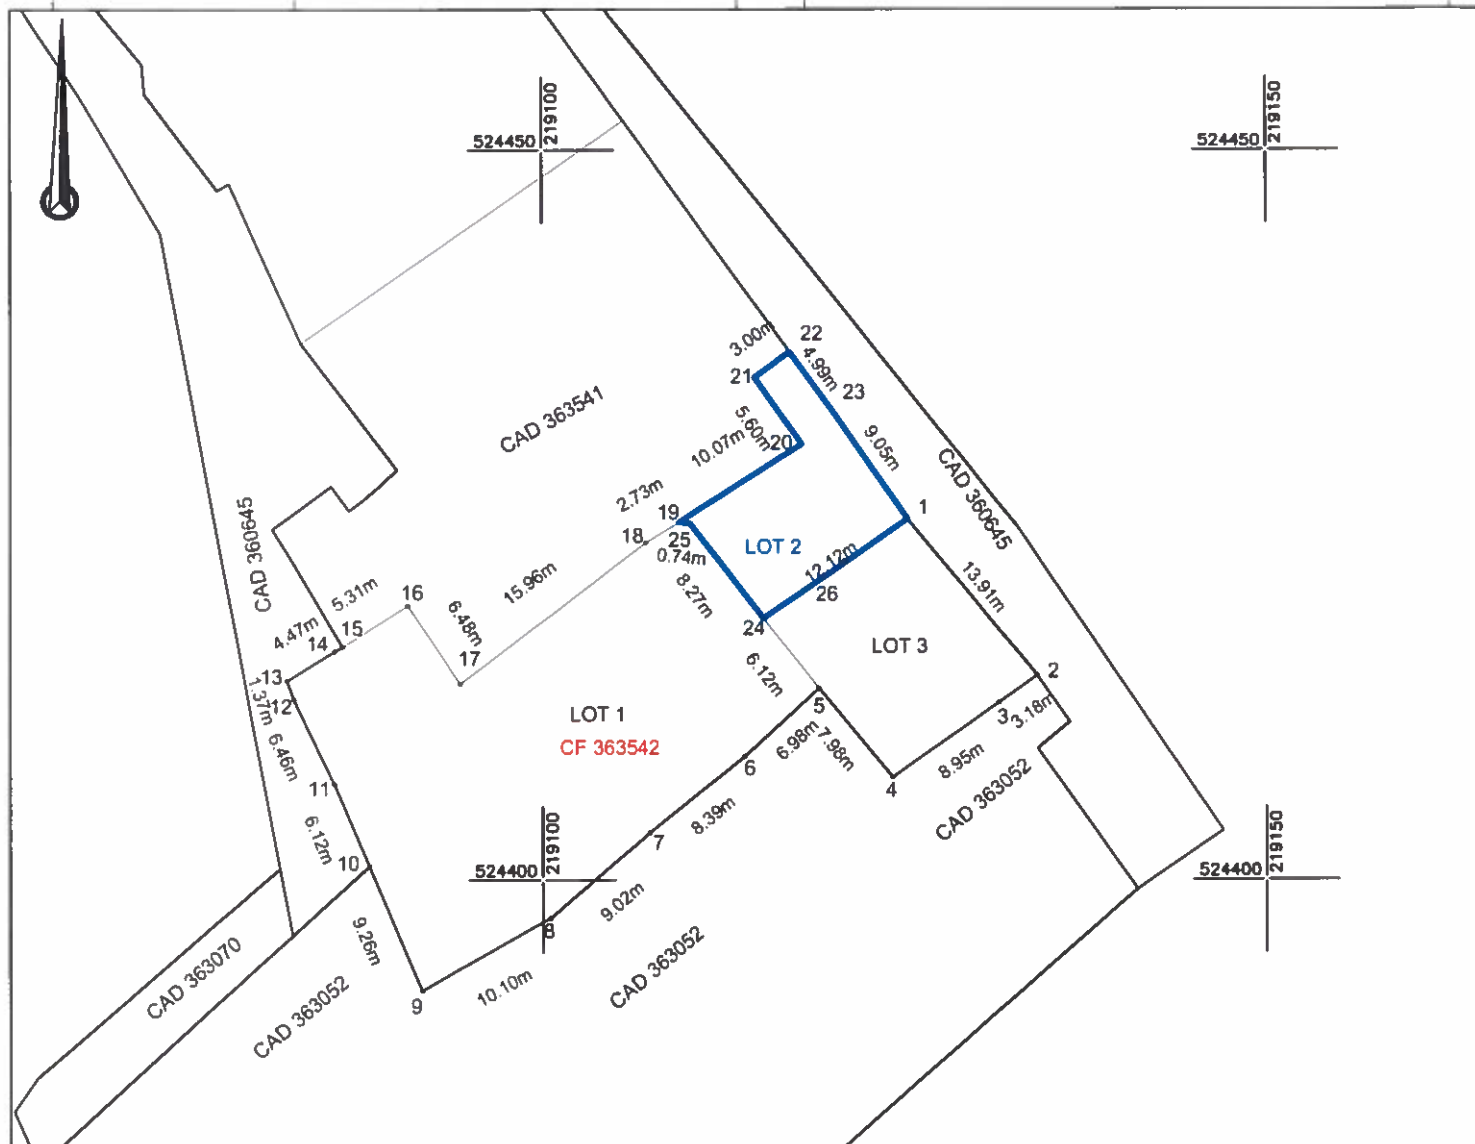**A. Date referitoare la teren**

Nr. parcelă	Categorie de folosință	Suprafața (mp)	Mențiuni
1	N	122	Lot 2, teren împrejmuit
TOTAL		122	

B. Date referitoare la construcții

Cod	Destinația	Suprafața construită la sol (mp)	Mențiuni
TOTAL			

Suprafața totală măsurată a imobilului = 122 mp

Suprafața din act = 122 mp

Executanți



Confirm executarea lucrărilor la teren,
corectitudinea înlocuirii documentației cadastrale și
corespondența acesteia cu realitatea din teren

CLASA III Semnătura și ștampă CATEGORIA A
RO-B-J NR.1620 CIF.14358573 RO-B-F NR.0072

Tiberiu
Iosif
Zagorszki

Digitally signed by
Tiberiu Iosif Zagorszki
DN: cn=Tiberiu Iosif
Zagorszki, o=DAICAD, ou=DAICAD, email=tiberiu.iosif@daicad.ro, c=RO
Date: 2023.10.26 12:13:13
+02'00'

Inspector
Confirm introducerea imobilului în baza de date integrată
și atribuirea numărului cadastral
Semnătura și parafă
Stampila BCPI

147886/26.10.2023
02.11.2023

Data:

**Horia-Toma
Hardut**


Semnat digital
de Horia-Toma
Hardut
Data: 2023.11.02
13:09:04 +02'00'

Data: 10.2023

Plan de amplasament și delimitare a imobilului
Scara 1:500

ANEXA 20

Nr. cadastral	Suprafața măsurată (mp)	Adresa imobilului	
365266	169	Loc. Arad, Nr. FN, Jud. Arad	
Cartea Funciară nr.		UAT	ARAD

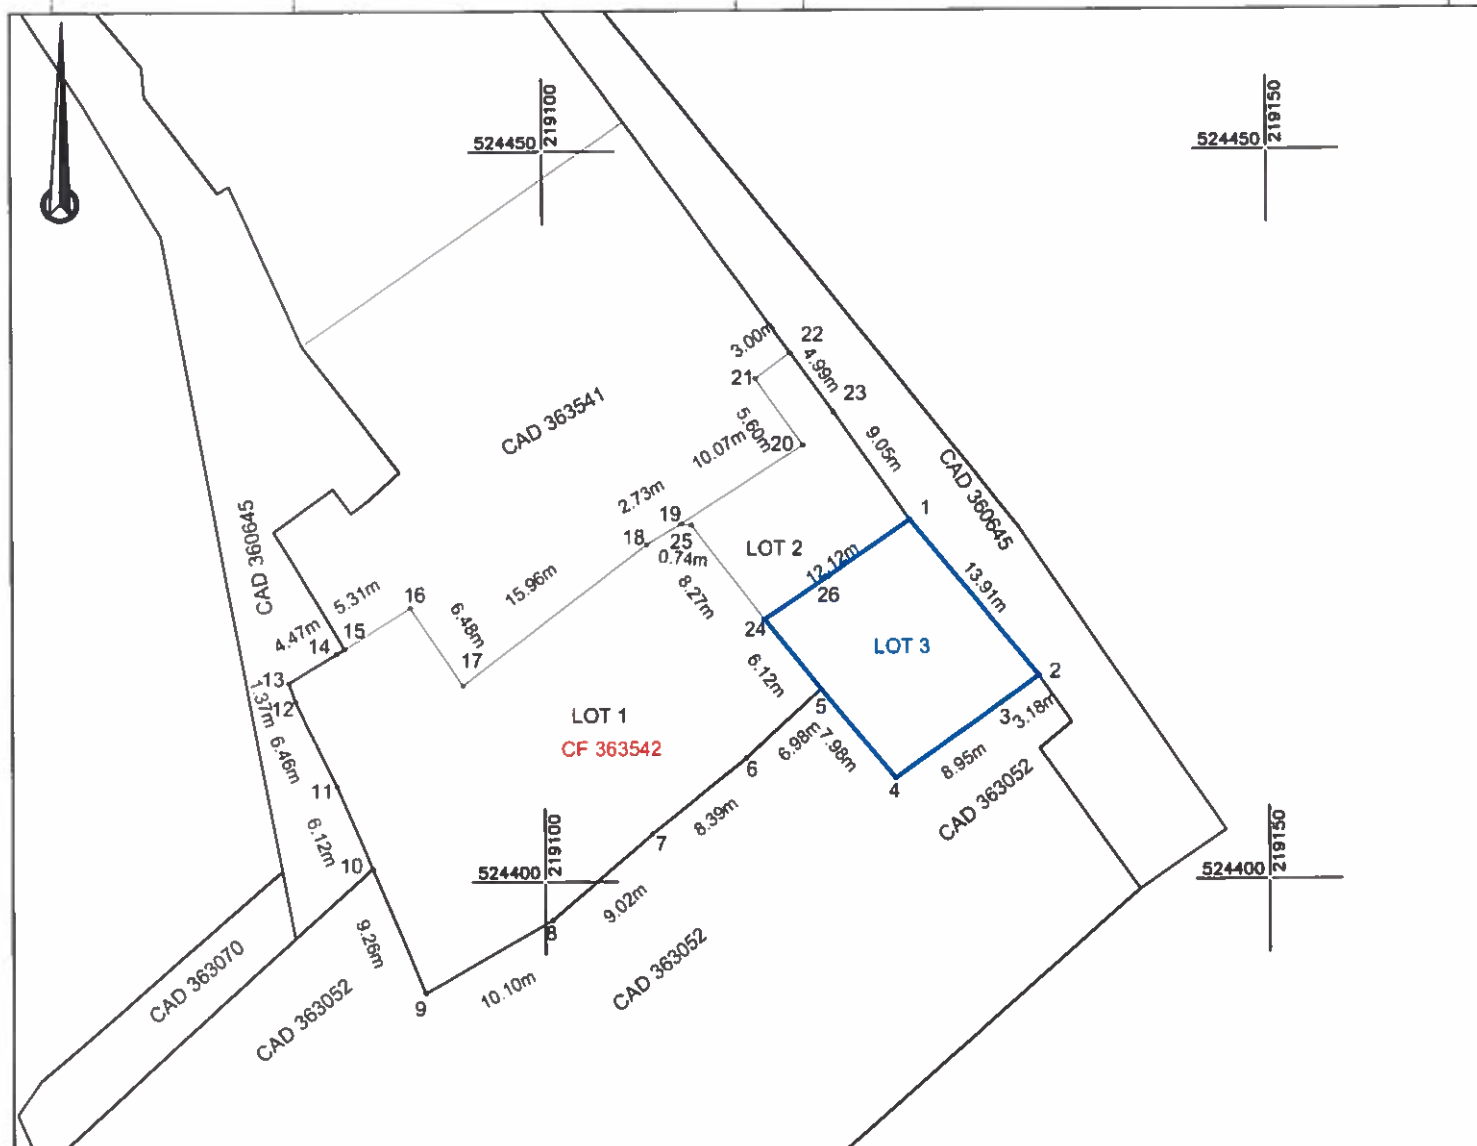**A. Date referitoare la teren**

Nr. parcelă	Categorie de folosință	Suprafața (mp)	Mențiuni
1	N	169	Lot 3, teren împrejmuit
TOTAL		169	

B. Date referitoare la construcții

Cod	Destinația	Suprafața construită la sol (mp)	Mențiuni
TOTAL			

Suprafața totală măsurată a imobilului = 169 mp

Suprafața din act = 169 mp

Executanți



Confirm executarea lucrărilor la teren,
corectitudinea întocmirii documentației cadastrale și
corespondența acestora cu realitatea din teren

CLASA III Semnătura și ștampila CATEGORIA A
RO-B-J NR.1620 CIF.14358573 RO-B-F NR.0072

Tiberiu-
Iosif
Zagorszki

Digitally signed by Tiberiu-
Iosif Zagorszki
DN: cn=Tiberiu-
Iosif Zagorszki, o=DATCAD, ou=Arad,
c=RO

Inspector
Confirm introducerea imobilului în baza de date integrată
și atribuirea numărului cadastral
Semnatura și parafa
Stampila BCPI

**Horia-
Toma
Hardut**

Semnat digital
de Horia-Toma
Hardut
Data: 2023.11.02
13:08:16 +02'00'

147886/26.10.2023
02.11.2023

Data:

Data: 10.2023