


Nr. cadastral	Suprafata măsurată (mp)	Adresa imobilului	
333529	70364	EXTRAVILAN, JUD. ARAD	
Cartea Funciară nr.	333529	UAT	ARAD

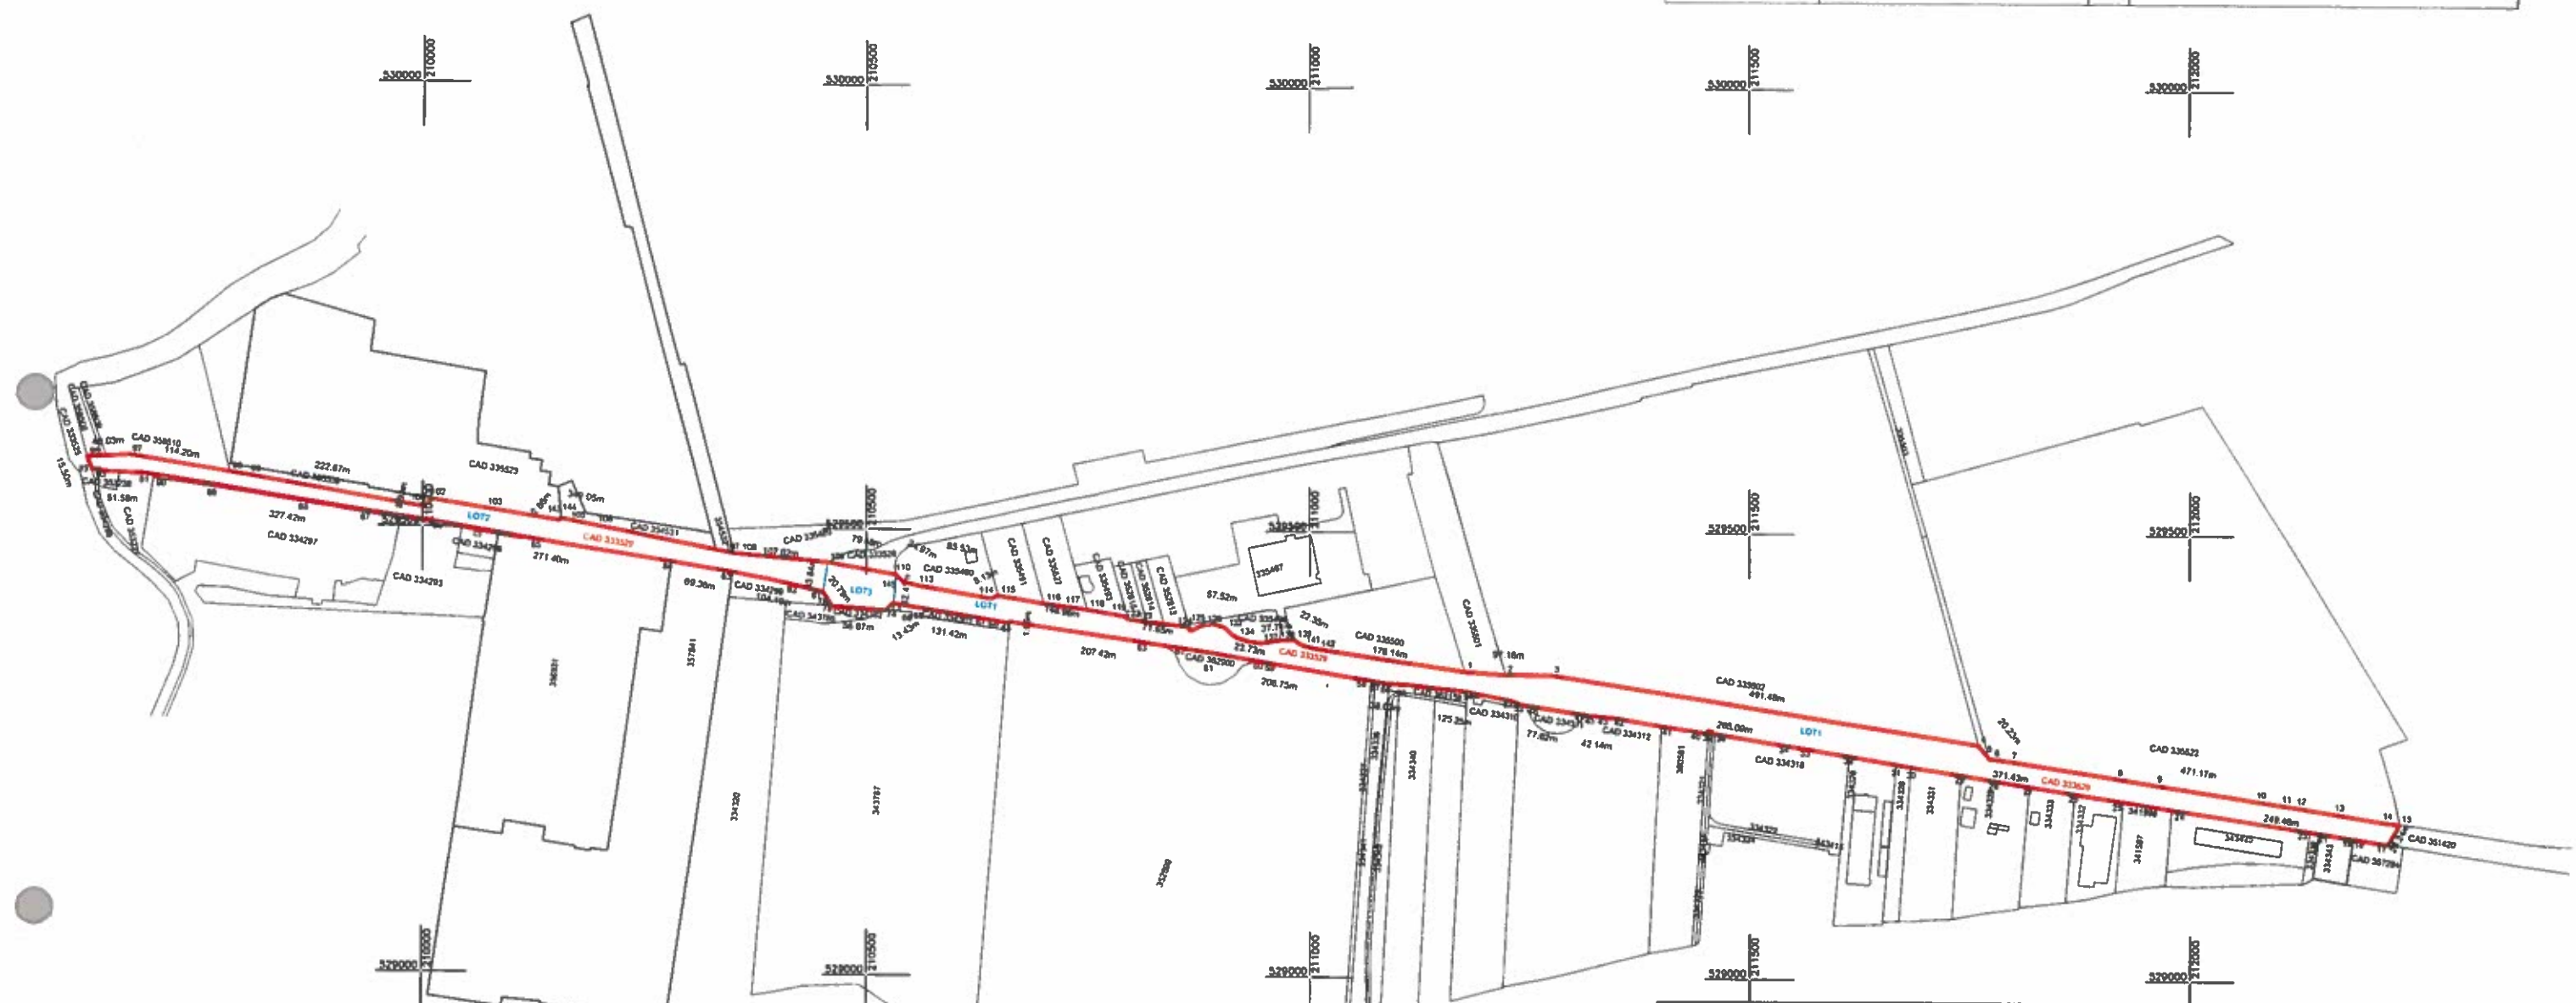

Situatia actuală (Înainte de dezlipire)				Situatia viitoare (după dezlipire)			
Nr.cad.	Suprafata (mp)	Categoria de folosinta	Descrierea imobilului	Nr.cad.	Suprafata (mp)	Categoria de folosinta	Mențiuni
333529	70364	DR	DN 7E	365370	49002	DR	LOT1
				365371	17872	DR	LOT2
				365372	3490	DR	LOT3-SENS GIRATORII
TOTAL:	70364				70364		

Suprafața totală măsurată a imobilului = 70364 mp
Suprafața din act = 70364 mp

Executanți:


DATCAD

Confirm executarea lucrărilor la teren,
corectitudinea înținerii documentelor cadastrale și
corectitudinea acestora cu realitatea din teren

AUT-CAT. III
RO-B-J NR.1620

Semnatura și ștampila

Tiberiu-Iosif Zagorski

AUT-CAT. A
RO-B-F NR.0072

Semnatura și ștampila

Adrian-Filon-Cretiu

Inspector

Confirm introducerea imobilului în baza de date integrată
și atribuirea numărului cadastral

Semnatura și ștampila

Ștampila BCPI

162278/28 11 2023

A. Date referitoare la termen			
Nr. paragraf	Categoria de fabricație	Suprafața (mp)	Moduri
1	GR	48002	Termi. Estivatori, Lot 1.
			-24 PE.
TOTAL		48002	

B. Date referitoare la caracteristici			
Cant.	Descriere	Suprafața construită în total (mp)	Moduri
	Teror		

Suprafața totală măsurată a construcției = 48002 mp
 Suprafața GR total = 48002 mp

ANEXA 3

Plan de amplasament și delimitare a imobilei
Scara 1:2000

Nr. cadastral	Suprafața măsurată	Adresa imobilei
305371	17872	Estrețan, Jd. Arad
Cămin Pământ 8 nr.	MA1	ARAD



A. Date referitoare la teren			
Nr. parcelă	Categorie de teren	Suprafață (mp)	Observații
1	DA	17872	Teren de construcție, L. 27.
TOTAL		17872	-DA TE-
B. Date referitoare la construcții			
Cod	Descriere	Suprafață construită la sol (mp)	Observații
Suprafața totală măsurată a imobilei = 17872mp Suprafața din aer = 17872mp			

Executant

DATCAD

Aut-CAT, B
RO-6-J NR 1670

Tiberiu-Iosif
Zagorszki

Inspector


Conferm introducerea în evidență în baza de date înregistrată și prelucrarea numerelor cadastrale

162278/28 11.2023

Adrian-Filon-Cretiu

Plan de amplasament și delimitare a imobilului
Scara 1:2000

Nr. cadastral	Suprafața măsurată (mp)	Adresa imobilului
365372	3490	EXTRAVILAN, Jud. Arad
Carta Funciară nr.	UAT	ARAD

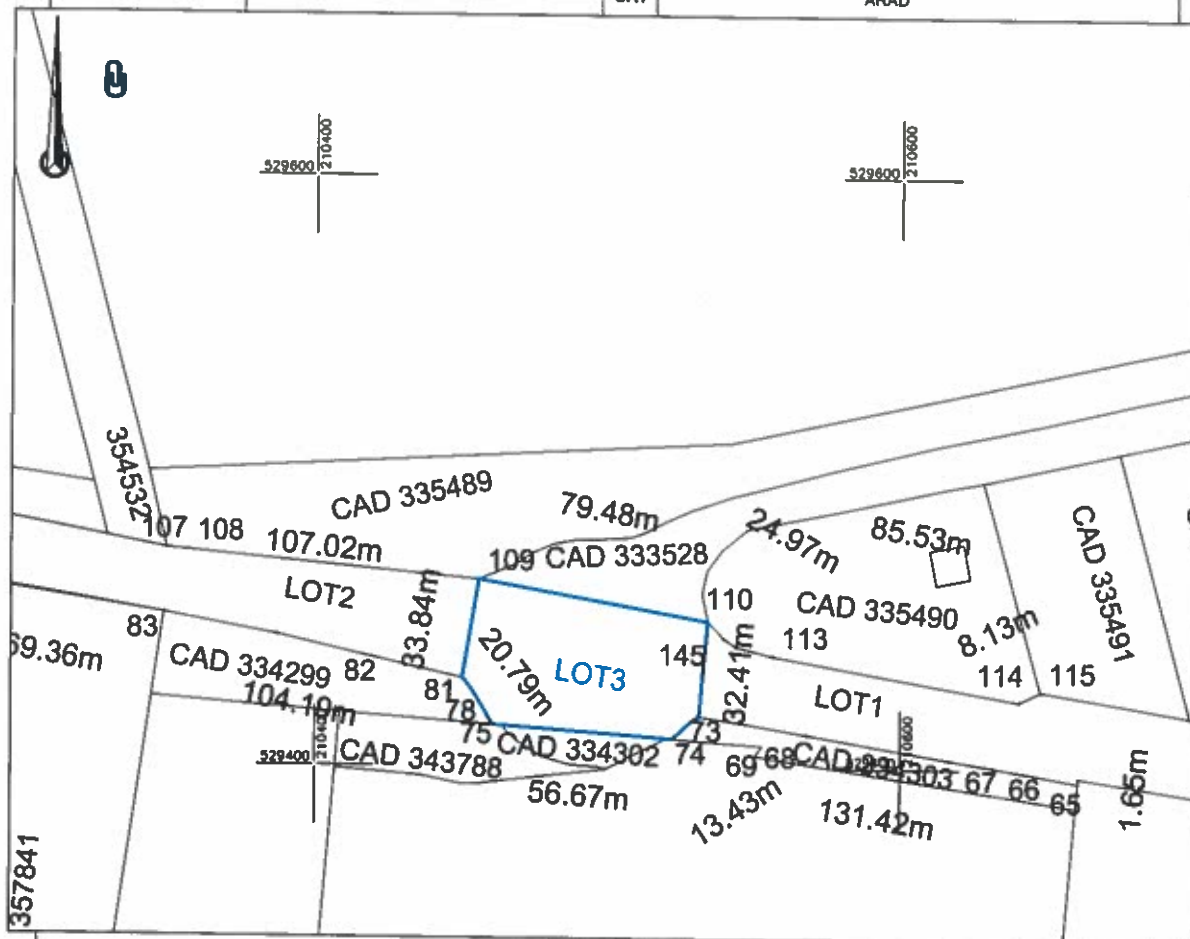

A. Date referitoare la teren			
Nr. parcelă	Categorie de folosință	Suprafața (mp)	Mențiuni
1	DR	3490	Lot 3, Extravilan; SENS GIRATORIU -DN 7E-
TOTAL		3490	
B. Date referitoare la construcții			
Cod	Destinația	Suprafața construită fa sol (mp)	Mențiuni
TOTAL			
Suprafața totală măsurată a imobilului = 3490 mp Suprafața din act = 3490 mp			

Executant



Confirm executarea lucrărilor la teren,
 corectitudinea înregistrării documentației cadastrale și
 corespondența acestora cu realitatea din teren

CLASA III Semnătura și ștampila CATEGORIA A
 RO-B-J NR.1620 CIF.14358573 RO-B-F NR.0072

Tiberiu-
 Iosif
 Zagorski

Data: 11.2023

Inspector
 Confirm introducerea imobilului în baza de date integrată
 și atribuirea numărului cadastral
 Semnătura și ștampila
 Ștampila BCP!

162278/28.11.2023

Adrian-
 Filon
 Cretiu

Semnătura digitală de Adrian-Filon Cretiu
 DN c-RO, E-ARAD, e-Oficiul de
 Cadastru și Publicitate Imobiliară,
 c=Adrian-Filon Cretiu,
 serialNumber=CAR, s=ARAD,
 givenName=Adrian-Filon,
 ou=Cretiu
 Data: 2023.12.04 12:01:50 +02'00'

Data: