


Plan de amplasament si delimitare a imobilului
cu propunerea de alipire
Scara 1:1000

Nr. cadastral	Suprafata măsurată (mp)	Adresa imobilului	
359719, 359743	7191	Loc. Arad, Str. Independentei, Nr. 3, Jud. Arad	
Cartea Funciară nr.	359719, 359743	UAT	ARAD

ANEXA Nr. 1
la Hotărârea Consiliului Local al
Municipiului Arad
Nr. 664 din 11.11.2024

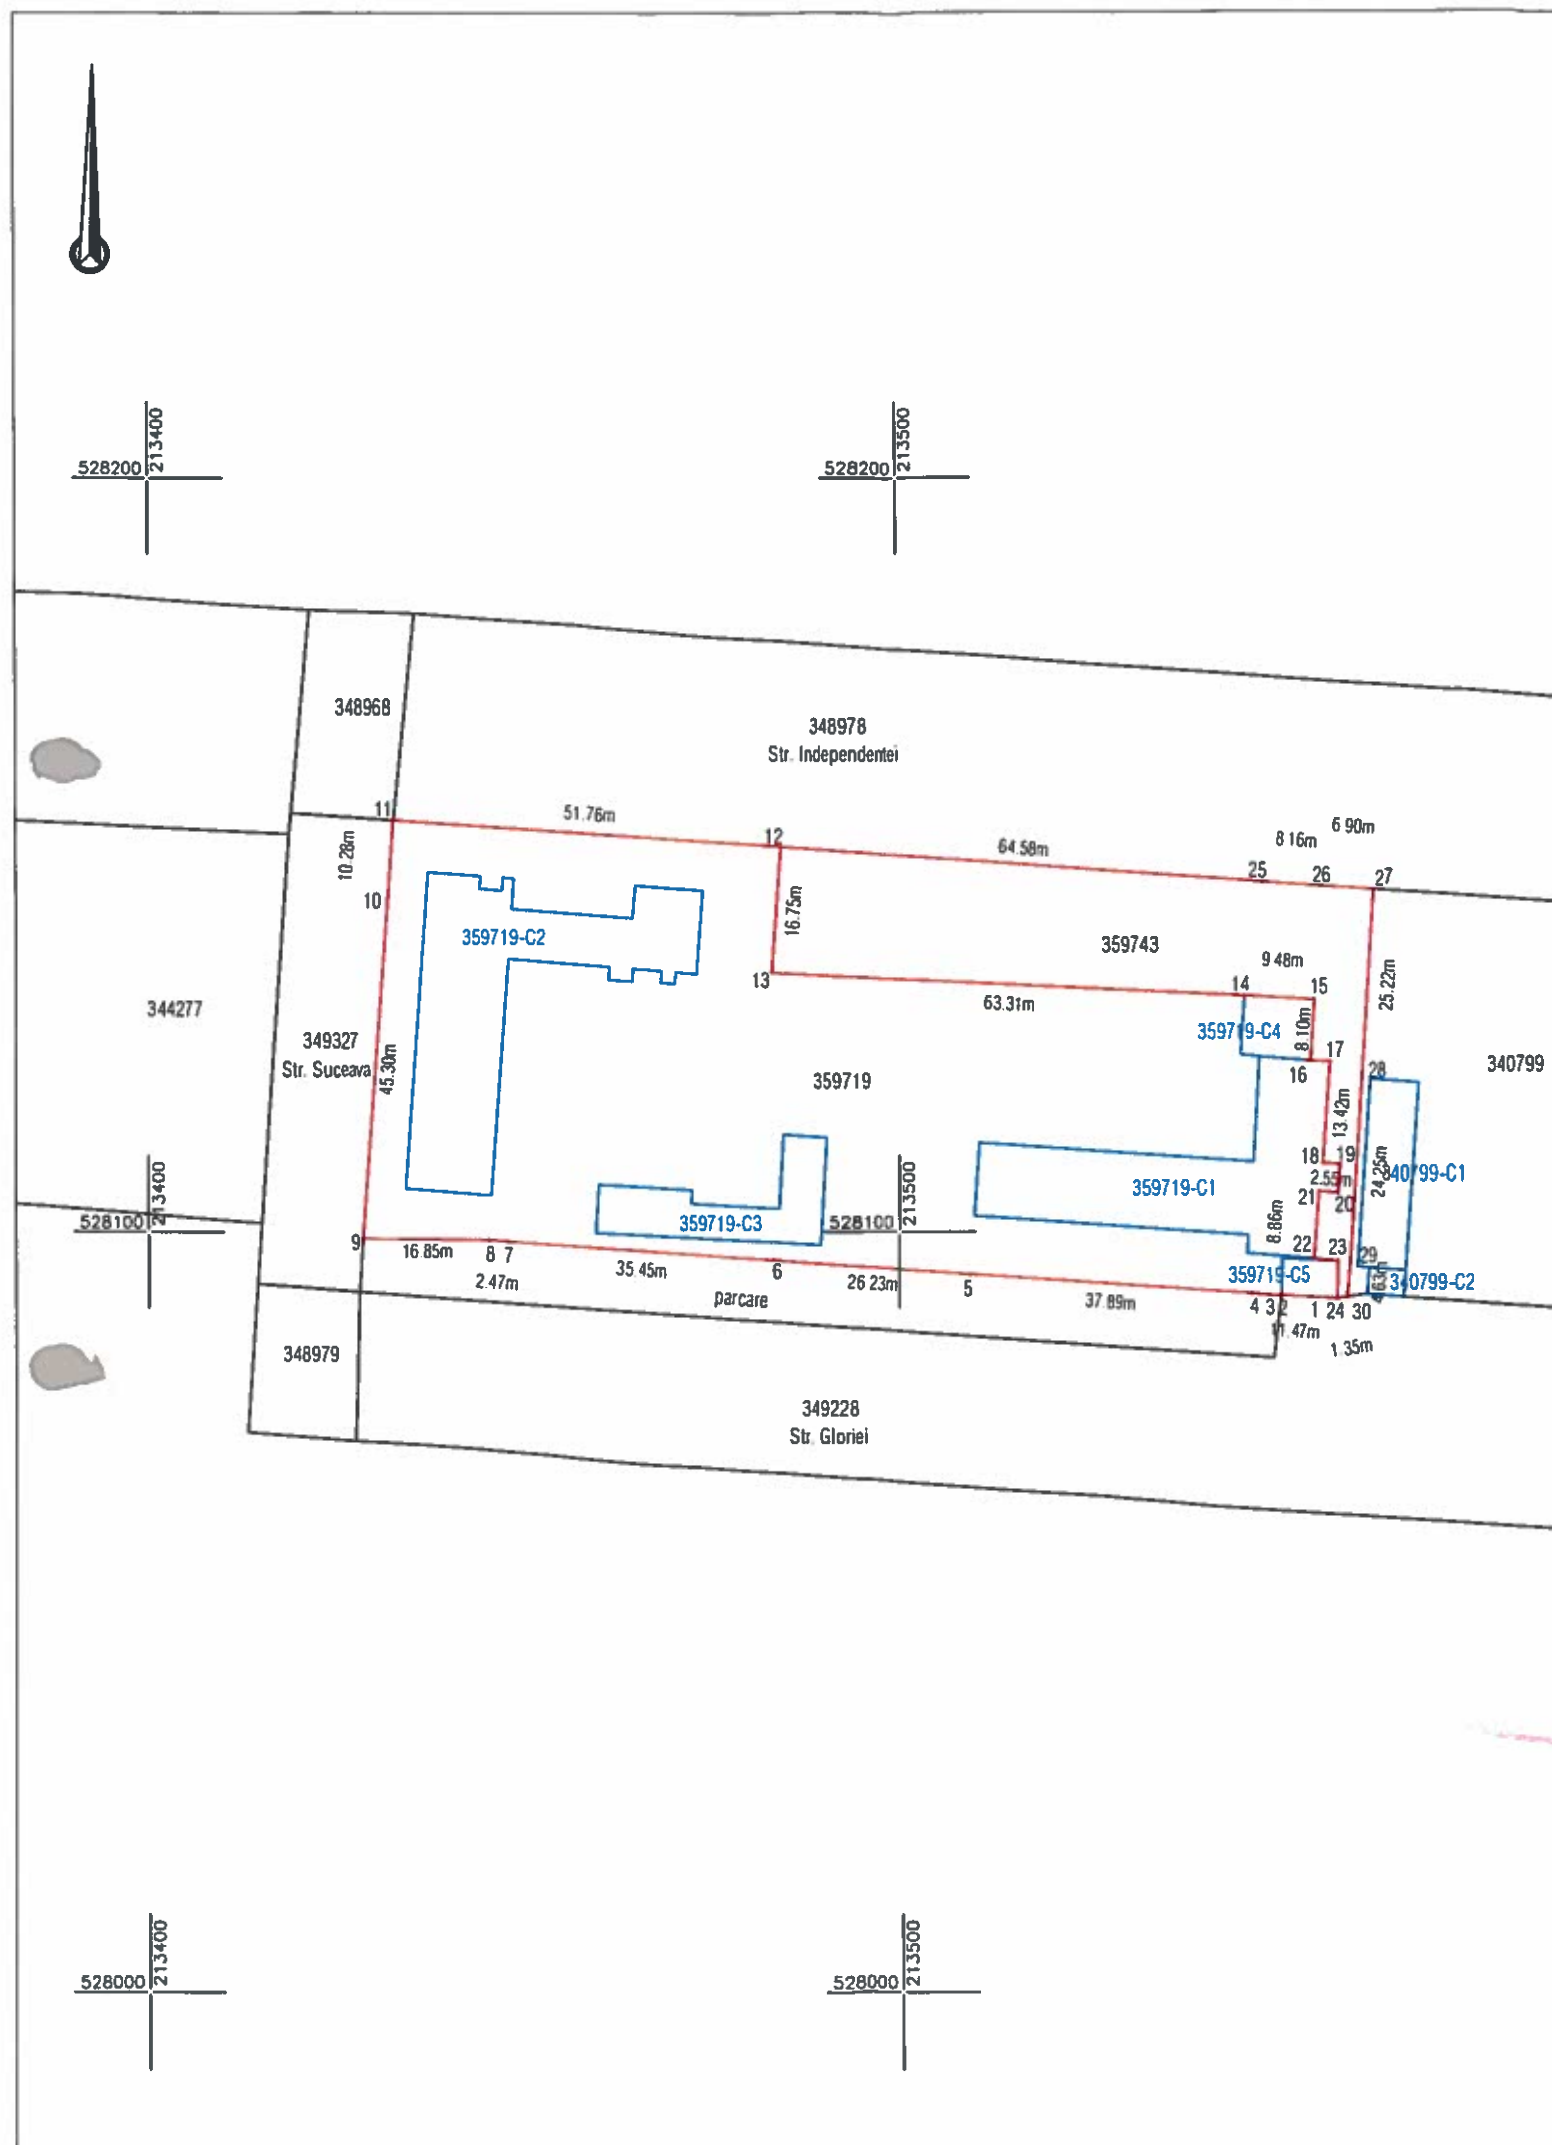

Situatia actuala (inainte de alipire)				Situatia viitoare (dupa alipire)			
Nr.cad.	Suprafata (mp)	Categoria de folosinta	Descrierea imobilului	Nr.cad.	Suprafata (mp)	Categoria de folosinta	Mentuni
359719	5755	CC	Teren partial imprejmuit	366777	7191	CC	LOT 1 Teren complet imprejmuit cu gard de beton
359473	1436	CC	Teren partial imprejmuit				
TOTAL:	7191				7191		

Executant:



Confirm executarea lucrarilor la teren,
corectitudinea intocmirii documentatiei cadastrale si
corespondenta acesteia cu realitatea din teren

CLASA III
RO-B-J NR. 2048

Semnatura si stampila
CIF. 14358573

CATEGORIA B
RO-AR-F, NR. 0180

Patrik-Andras
Kimak

Data: 10.2024

Digitally signed by Patrik-Andras
Kimak
Reason: RO-AR-F Nr. 0180
Date: 2024.10.28 15:50:32 +02'00'


Inspector
Confirm introducerea imobilului in baza de date integrata
si atribuirea numarului cadastral
Semnatura si parafa
Stampila BCPI

Horia-
Toma
Hardut

Semnat digital de
Horia-Toma Hardut
Data: 2024.10.29
11:55:37 +02'00'

123513/23.10.2024
29.10.2024

Data:

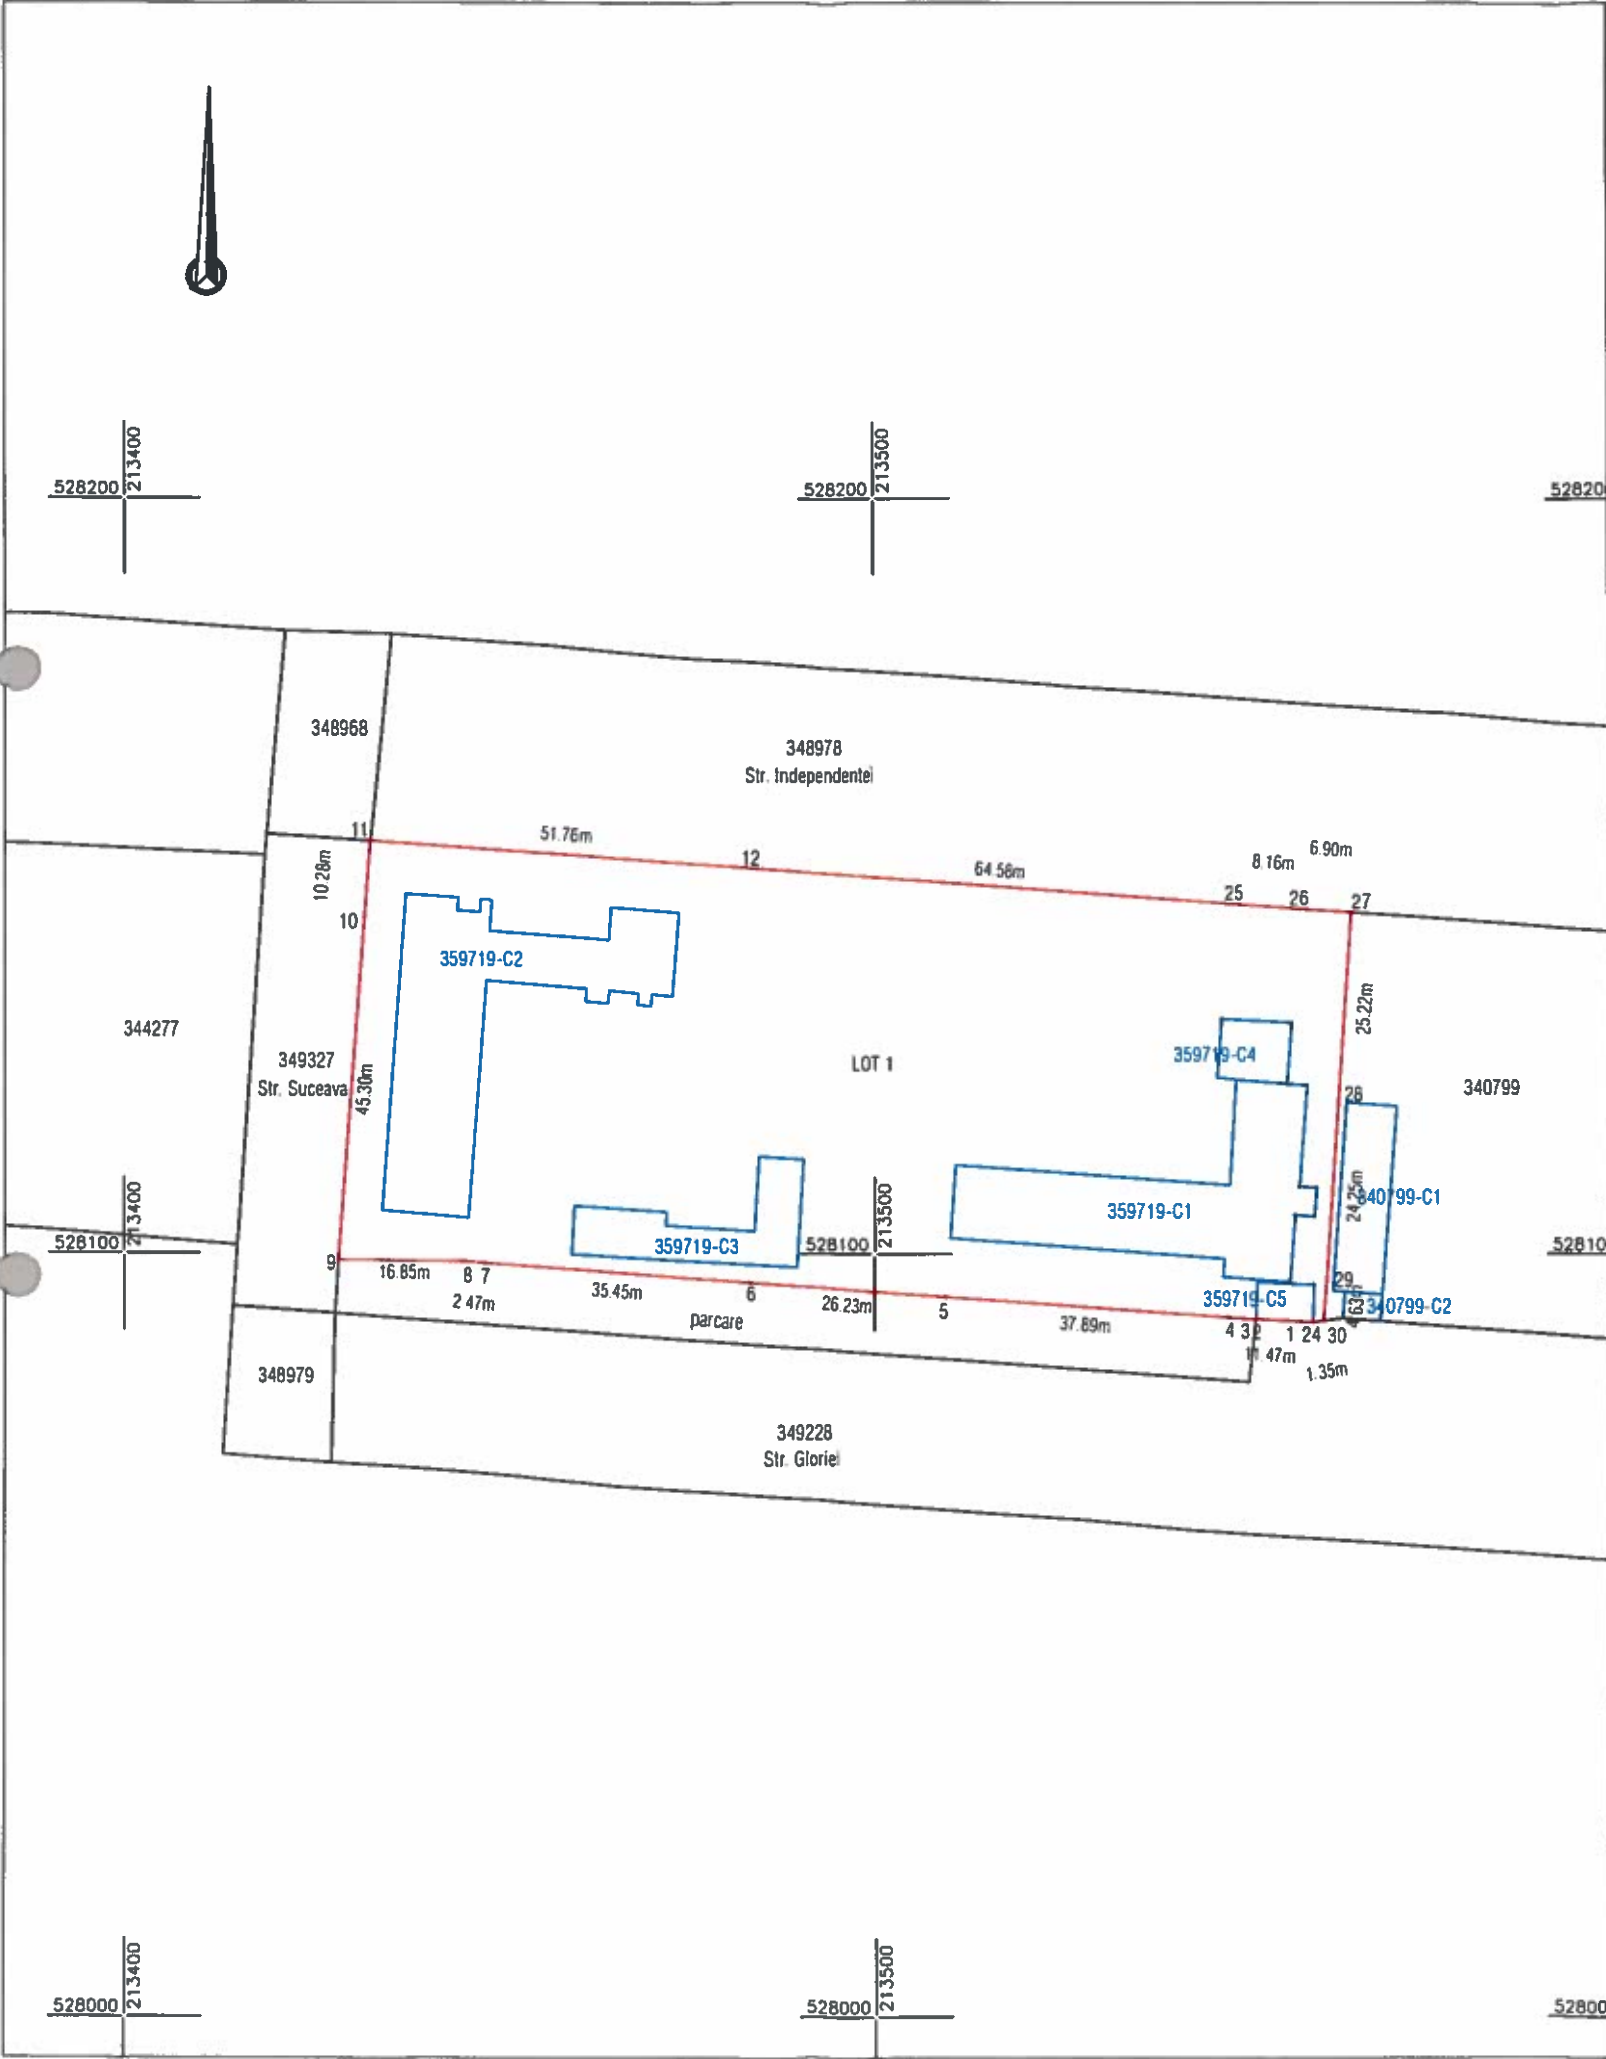

Nr. cadastral		Suprafata masurata (mp)		Adresa imobilului	
366777		7191		Loc. Arad, Str. Independentei, Nr. 3, Jud. Arad	
Cartea Funciara nr.		UAT		ARAD	

ANEXA Nr. 2

la Hotărârea Consiliului Local al Municipiului Arad

Nr. 664 din 11.11.2024

A. Date referitoare la teren			
Nr. parcela	Categorie de folosinta	Suprafata (mp)	Mentiiuni
1	CC	7191	LOT 1
TOTAL		7191	Teren complet imprejmuit cu gard de beton

B. Date referitoare la constructii			
Cod	Destinatia	Suprafata contruita la sol (mp)	Mentiiuni
C1	CAS	609	Corp 1 Scoala, sc: 609 mp, scd: 1507 mp, regim de inaltime P+2E, edificat inainte de anul 2001
C2	CAS	690	Corp 2 Scoala, sc: 690 mp, scd: 1429 mp, regim de inaltime P+1E, edificat inainte de anul 2001
C3	CAS	216	Sala sport, sc: 216 mp, scd: 216 mp, regim de inaltime P, edificat inainte de anul 2001
C4	CA	76	Centrala termica, sc: 76 mp, scd: 76 mp, regim de inaltime P, edificat inainte de anul 2001
C5	CA	37	Magazie, sc: 37 mp, scd: 37 mp, regim de inaltime P, FARA ACTE
TOTAL		1628	

Suprafata totala masurata a imobilului = 7191 mp

Suprafata din act = 7191 mp

Executant:

Confirm executarea lucrarilor la teren, corectitudinea intocmirii documentatiei cadastrale si corespondenta acesteia cu realitatea din teren

CLASA III
RO-B-J NR. 2948

Semnatura si stampila
CIF, 14358573

CATEGORIA B
RO-B-F. NR. 0180

Patrik-Andras Kimak

Digitally signed by Patrik-Andras Kimak
Reason: RO-AR-F Nr. 0180
Date: 2024.10.28 15:43:16 +02'00'

Data: 10 2024

Inspector

Confirm introducerea imobilului in baza de date integrata si atribuirea numarului cadastral

Semnatura si parafa
Stampila BCPI

Horia-Toma Hardut

Semnat digital de Horia-Toma Hardut
Data: 2024.10.29 11:55:44 +02'00'

123513/23.10.2024
29.10.2024