



Oficiul de Cadastru și Publicitate Imobiliară ARAD  
Biroul de Cadastru și Publicitate Imobiliară Arad  
Adresa: Localitate: Arad, Splaiul General Gheorghe Magheru, Nr. 13, Cod postal 310329

Nr. cerere	115796
Ziua	04
Luna	10
Anul	2024

## REFERAT DE ADMITERE

(Dezmembrare imobiliară)

ANEXA 1

ANEXA Nr.

la Hotărârea Consiliului Local al

Municipiului Arad

Nr. 650 din 05.10.2024

Domnului/Doamnei MUNICIPIUL ARAD

Domiciliul Loc. Arad, Bdul REVOLUȚIEI, Nr. 75, Jud. Arad

Referitor la cererea înregistrată sub numărul 115796 din data 04-10-2024, vă informăm:

Imobilul situat în Jud. Arad, UAT Arad având numărul cadastral 330317 a fost dezmembrat în imobilele:

- 1) 366702 situat în Jud. Arad, UAT Arad având suprafața măsurată 6647 mp;
- 2) 366703 situat în Jud. Arad, UAT Arad având suprafața măsurată 57933 mp;

Certific că informațiile din prezentul extras sunt conforme cu datele din planul cadastral de carte funciară al OCPI ARAD la data: 08-10-2024.

Situația prezentată poate face obiectul unor modificări ulterioare, în condițiile Legii cadastrului și a publicității imobiliare nr. 7/1996, republicată, cu modificările și completările ulterioare.


Inspector

DARIUS - AURELIAN SICOE

Darius  
Aurelian  
Sicoe

Semnat digital de Darius  
Aurelian Sicoe  
DN: c=RO, l=ARAD, o=Oficiul de  
Cadastru și Publicitate  
Imobiliară, cn=Darius Aurelian  
Sicoe, serialNumber=SDAB,  
st=ARAD, givenName=Darius  
Aurelian, sn=Sicoe  
Data: 2024.10.08 11:28:53  
+03'00'

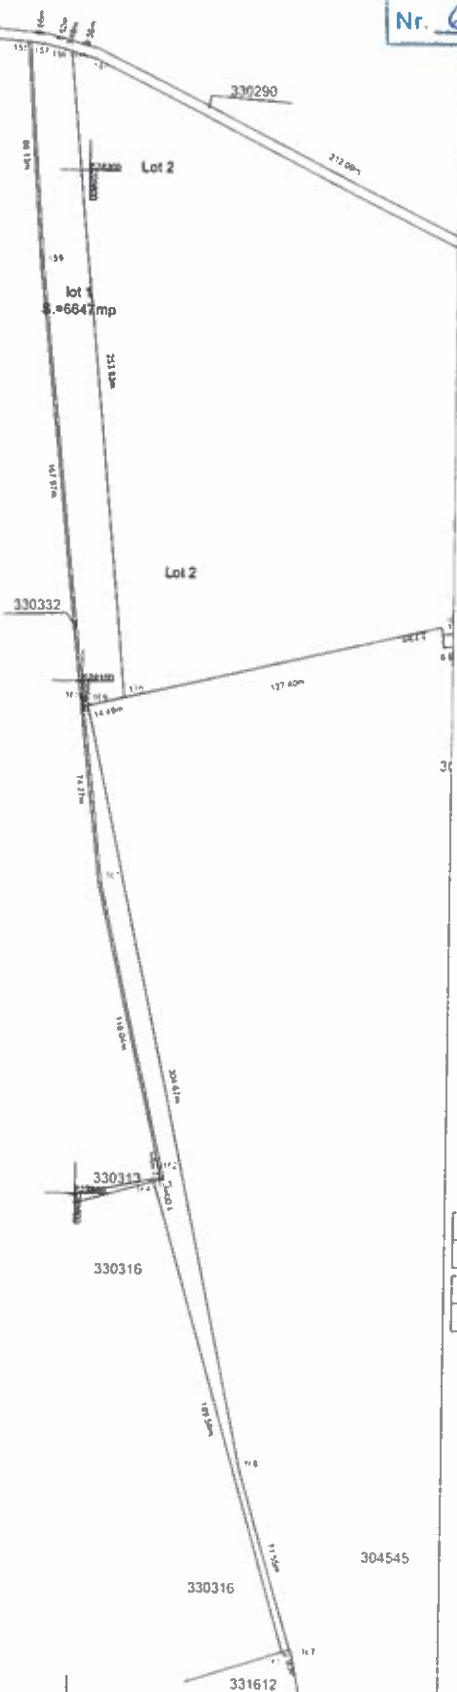

ANEXA Nr. **ANEXA 2**la Hotărârea Consiliului Local al  
Municipiului AradNr. 650 din 05.11.2024

"Imobil aflat sub incidența  
art. 3 alin. (1) din Legea nr.  
17/2014"

Plan de amplasament si delimitare a imobilului  
Scara 1:2000

Nr. cadastral	Suprafata masurata a imobilului (mp)	Adresa imobilului
366702	6647	Extravilan Arad, Lot 1
Nr. Certei Funciare		Unitatea Administrativ Teritoriala (UAT):
		Arad

## A. Date referitoare la teren

Nr. parcela	Categoria de folosinta	Suprafata (mp)	Mentiiuni
1	PS	6647	LOT 1: nelmpre;mult
Total		6647	

## B. Date referitoare la constructii

Cod	Destinatia	Suprafata construita la sol (mp)	Mentiiuni
-	-	-	-
-	-	-	-
-	-	-	-
Total		-	-

Suprafata totala a imobilului masurata=6647 mp  
Suprafata din act=6647 mp

Executant: SC TOPOVAS PLAN SRL		Suprafata teren: 64 / mp		
<div>Confirmarea executării măsurătorilor în teren, conform planului de măsurări şi documentelor cadastrale şi topografice existente la redacţia din teren.</div> <div>Semnatura si stampila</div> <div>Data: 20.08.2024</div>	<div><b>Sebastian n-Toma Mann</b></div>	Inspector	<div>Semnet digital de Darius Aurelian Sicoe DN: c=RO, o=ARAD, ou=CH, up=de Calatorie si Paise, cn=Darius Aurelian Sicoe, email=Darius.Sicoe@arad.ro #ARAD, givenName=Darius Aurelian up=Scara Data: 2024.10.08 11:27:54 +0300</div>	
		Inspector		<div>Confirmarea executării măsurătorilor în teren, conform planului de măsurări şi documentelor cadastrale şi topografice existente la redacţia din teren.</div> <div>Semnatura si parafe</div> <div>115796 / 04-10-2024</div>
		Darius Aurelian Sicoe		
		Darius Aurelian Sicoe		