


**Plan de amplasament și delimitare a imobilului**  
**Scara 1:1000**

ANEXA 16

Nr. cadastral	Suprafața măsurată (mp)	Adresa imobilului	
	5351	Loc. Arad, MOLDOVEI-MUNTENIEI	
Cartea Funciară nr.	-	UAT	ARAD

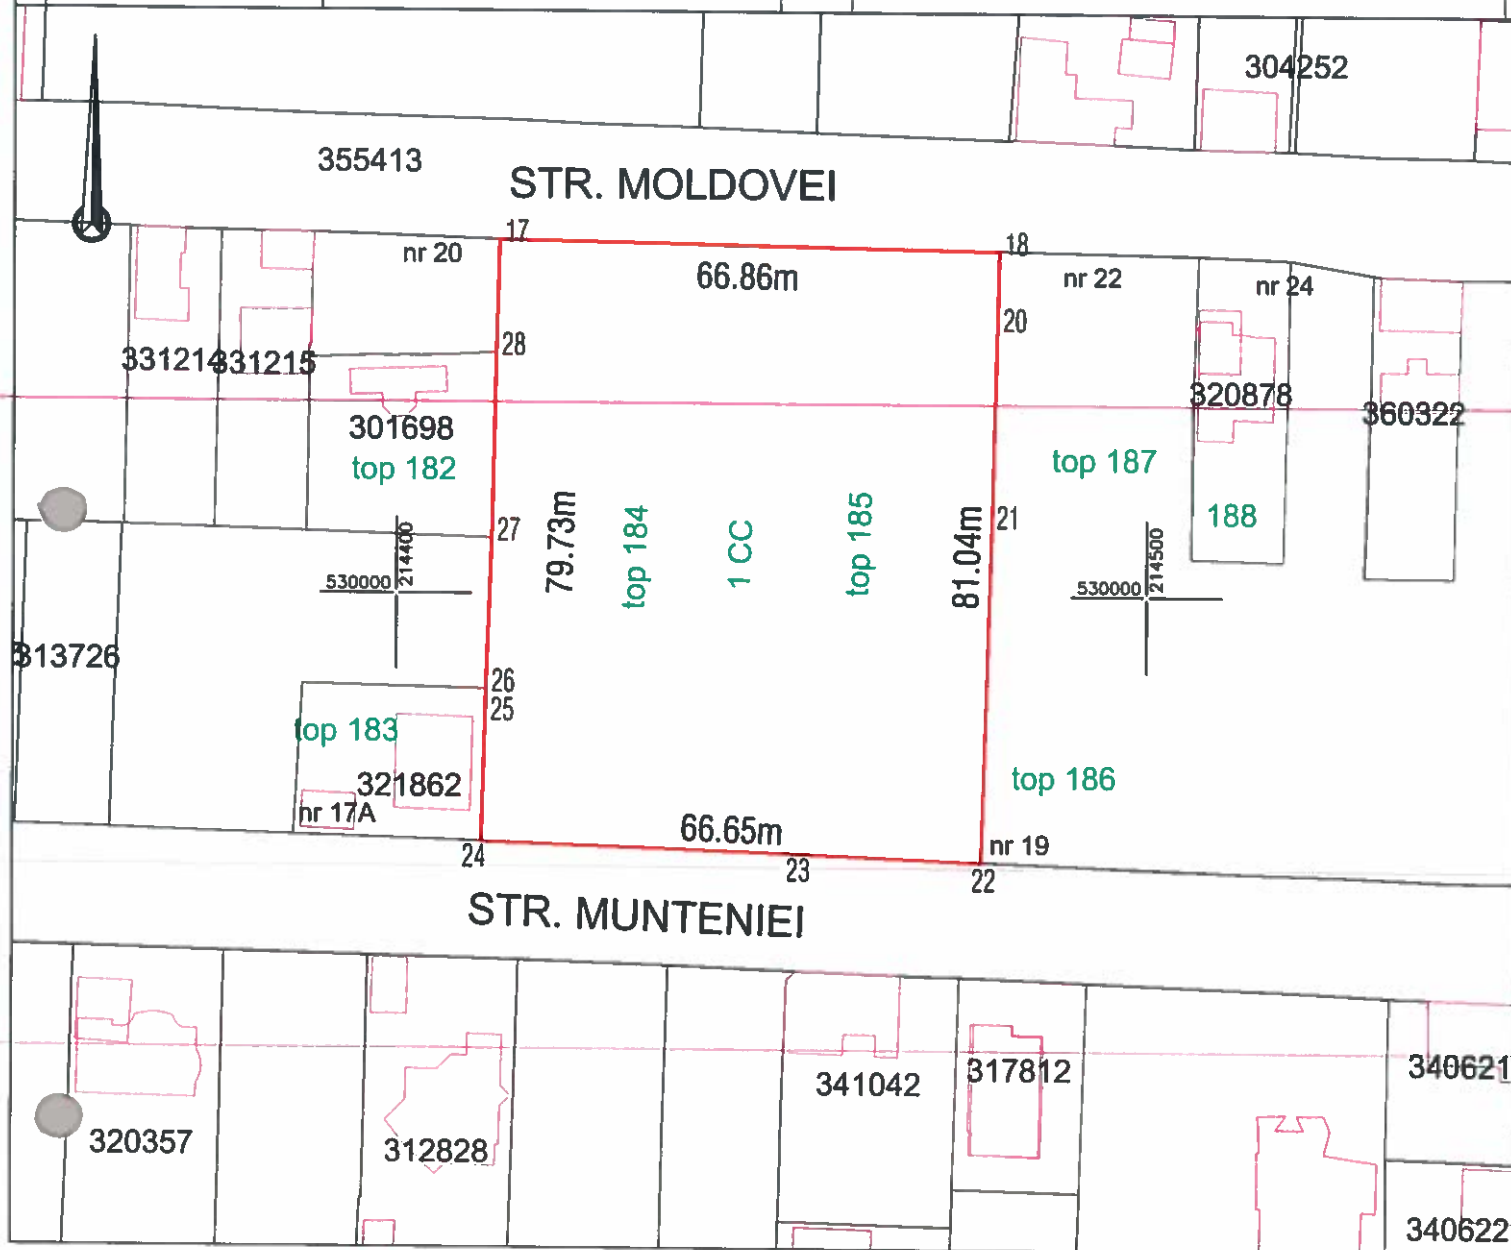

**A. Date referitoare la teren**

Nr. parcelă	Categorie de folosință	Suprafața (mp)	Mențiuni
1	CC	5351	Teren intravilan, parțial împrejmuit între punctele 17-24 și 18-22
TOTAL		5351	

**B. Date referitoare la construcții**

Cod	Destinația	Suprafața construită la sol (mp)	Mențiuni
	Total		

Suprafața totală măsurată a imobilului = 5351 mp

Suprafața din act = 5351 mp

Executant:



**DATCAD**

Confirm executarea lucrărilor la teren, corectitudinea întocmirii documentației cadastrale și corespondența acestora cu realitatea din teren

AUT.-CAT. III    Semnatura și stampila    AUT.-CAT. A

Data: 02.2024

RO-B-J NR.2704

CIF.14358573

RO-B-F NR.0072

Data:

**Inspector**

Confirm introducerea imobilului în baza de date integrată și atribuirea numărului cadastral

Semnatura și parafa

Stampila BCPI