


Plan de incadrare in zona  
Sc. 1:5000

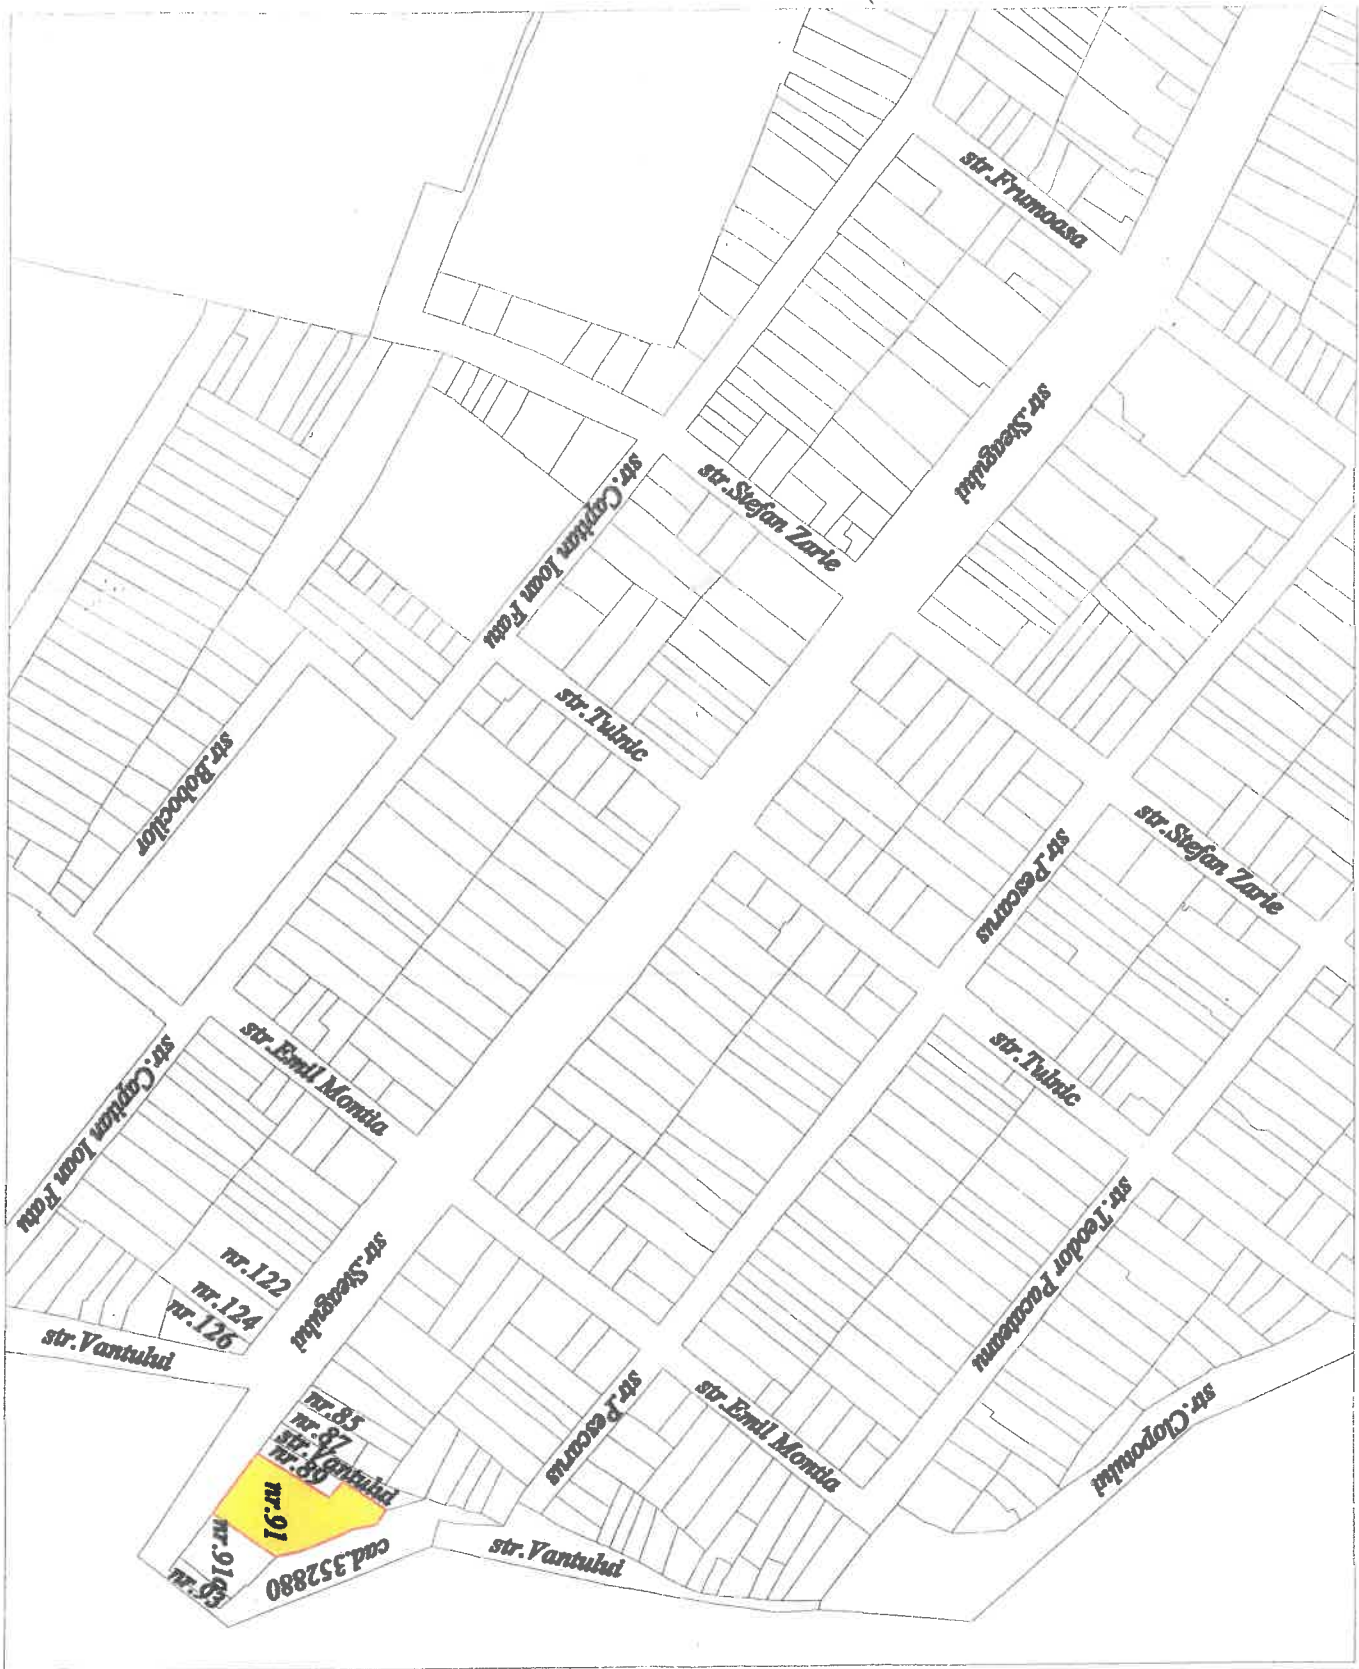

Legenda

- Limita de proprietate
- Contur validat in baza de date OCPI Arad
- Construcții
- Construcții anexe
- Linie electrica pe st. de beton
- Stalp pentru lumina electrica din beton
- Imprejurire cu gard din sarma
- Imprejurire cu gard din beton
- Imprejurire cu gard din metal
- Contur de vizitare agor
- Pontane
- Gager pluvial
- Cutie contor gaz

Oficiul de Cadastru și Publicitate Imobiliară  
ARAD  
154347/15.10.2021  
(Nr. de înregistrare cadastrală)  
Recepțional

Darius-  
Aurelian Sicoe  
Semnat digital de Darius-Aurelian Sicoe  
DN=c=RO, o=Arad, ou=OFICIUL DE CADASTRU  
SI PUBLICITATE IMOBILIARA ARAD,  
ou=Serviciul cadastru, title=Consilier  
cadastru, cn=Darius-Aurelian Sicoe,  
2.5.4.20-0255145233, serialNumber=SDA66,  
givenName=Darius-Aurelian, sn=Sicoe,  
2.5.4.97-0700563  
Data: 2021.10.19 12:40:33 +03'00'

Prezentul document receptionat este  
valabil însoțit de procesul verbal de  
recepție nr. 2934/19.10.2021

PRIMĂRIA MUNICIPIULUI ARAD  
VIZAT SPRE NESCHIMBARE  
Anexa la autorizația de  
Nr. 895  
19.10.2021

A. Date referitoare la teren		
Nr. parcela	Categoria de folosinta	Suprafata din CF(mp)
1	Cc	4081
TOTAL:		4081
B. Date referitoare la constructii		
Cod Constr.	Destinatie constructie	Suprafata construita la sol (mp)
C1	CAS	147
C2	CAS	118
C3	CAS	303
C4	CAS	242
TOTAL:		810

Nr. Pct.	Coordonate pct. de punct. laturii		Lungime laturii D(L, l+1)
	X (m)	Y (m)	
0	1	2	3
1	521539.865	218454.159	17.857
2	521554.870	218454.840	24.526
3	521575.630	218476.899	13.284
4	521586.899	218485.933	13.923
5	521595.928	218473.335	34.286
6	521624.532	218492.240	11.824
7	521617.703	218501.893	15.338
8	521602.674	218504.955	11.051
9	521592.668	218509.647	27.890
10	521566.903	218520.325	14.681
11	521552.597	218523.622	0.454
12	521552.290	218523.956	1.072
13	521551.420	218523.330	24.104
14	521531.950	218509.120	11.257
15	521522.860	218502.480	15.236
16	521510.430	218493.670	6.454
17	521514.280	218488.490	20.014
18	521526.250	218472.450	17.560
19	521536.770	218458.390	5.242
S (cad. 354300) = 4081.04mp P=286.053m			

7492  
Romeo  
POPA  
Arhitect cu drept de semn. A

Expert			
Verificator			
Verificator/Expert	Nume	Semnatura	Cerinta A1
S.C. A.G. PROIECT-S.S.R.L. C.U.I. 17069804, J02/22/18/2004 B-dul. Stefan Augustin Doinas, nr. 41, ap. 2, ARAD Tel.0721740641			
Specificatie	Nume	Semnatura	Scara 1:500
Sef proiect	Arh. Popa Romeo.		
Proiectat	Arh. Popa Romeo.		
Desenat	Arh. Popa Romeo.		Data 2023
Referat nr./Expertiza nr. /Data			
Beneficiar: LICEUL TEHNOLOGIC DE INDUSTRIE ALIMENTARA ARAD			FAZA D.T.A.D.
Titlu Proiect: DEMOLARE CORPURI DE CLADIRE C2, C3, C4			
Adresa: JUD. ARAD, MUN. ARAD, STR. STEAGULUI, NR. 91, C.F. NR.354300 - ARAD			PROIECT NR. 100/ 2023
Titlu Planse: PLAN DE SITUATIE			PL.NR. A02