

**A. Date referitoare la teren**

Nr. parcelă	Categorie de folosință	Suprafața (mp)	Mențiuni
1	HR	641	MOBIL CANAL NEEXPRESAT INTRAVILAN
<b>TOTAL</b>		<b>641</b>	

### **B. Date referitoare la construcții**

Cod	Destinatie	Suprafata construita la sol (mp)	Punctaj
	Total		

Suprafața totală măsurată a imobilului = 641mp  
Suprafața din act = 641mp



# DATCAD

Confirma eşecul probei lucrătorilor la teren,  
concluziunea întinerii documentelor caile  
correspondenței acestora cu realitatea din teren

**Daniela**  
Daniela Trana  
RO-AR-F, Nr.0183

Trana

Date: 01/20/24

**Data:**


Inspector

**Inspector**  
Confirm introducerea imobilului în baza de date integrată  
și strângerea numărului cadastral

**Semnătura și parafă  
Stampila BCPI**

### Plan de amplasament și delimitare a imobilului

**Scala 1:1000**

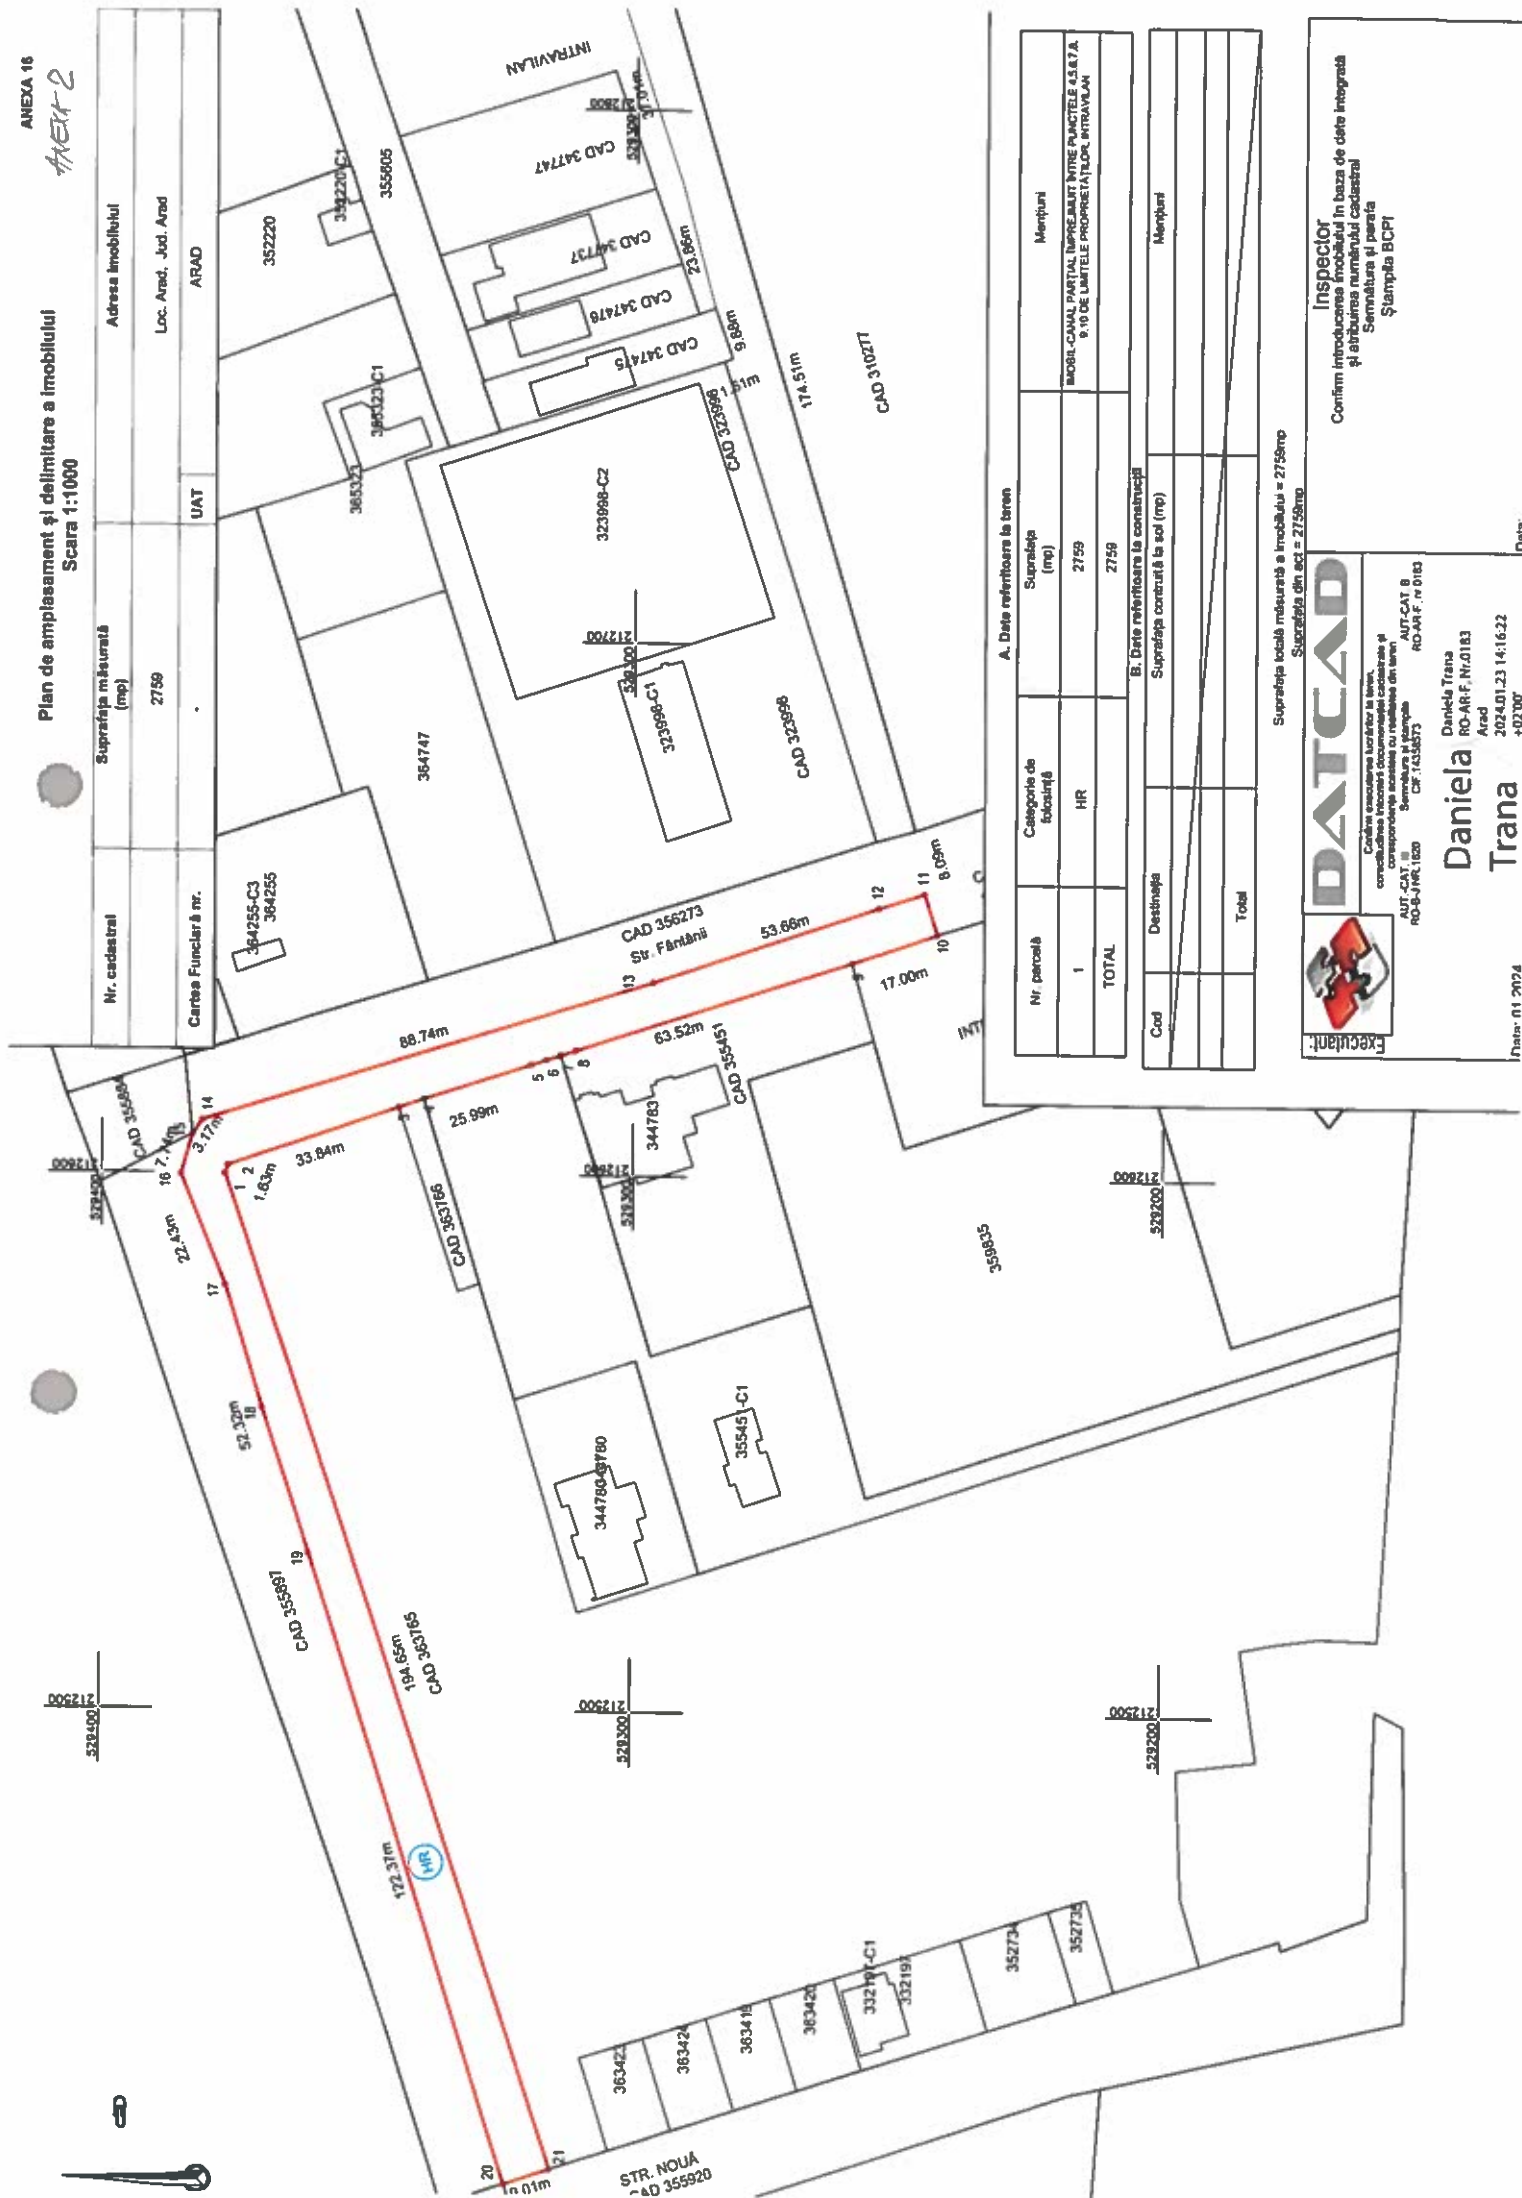

A. Date referitoare la teren					
Nr. parcelă	Categorie de folosință	Suprafața (mp)	Mențiuni		
1	HR	2759			
TOTAL		2759			

B. Date referitoare la construcții					
Cod	Destinația	Suprafața construită la sol (mp)	Mențiuni		
	Total				

Suprafața totală măsurată a imobilului = 2759mp  
Suprafața din act = 2759mp



# DATA

Cardul este destinat lucrului în teren,  
conținutul informațiilor documentare cadastrale și  
correspondențele acestora cu realitatea din teren

**Daniela**  
Daniela Trana  
BO-AR-F.N.-0183

Trana  
Arad  
2024.01.23 14:16:22  
+02'00'

Дата: 01.07.24


Data:

Inspector

**Inspector**  
Confirm introducerea în baza de date integrată  
și atribuirea numărului cadastral

**Stampa BCP**

Nr. cadastral	Suprafața măsurată (mp)	Adresa imobilului
	2504	Loc. Arad, Jud. Arad
Cartea Funciară nr.	-	UAT ARAD

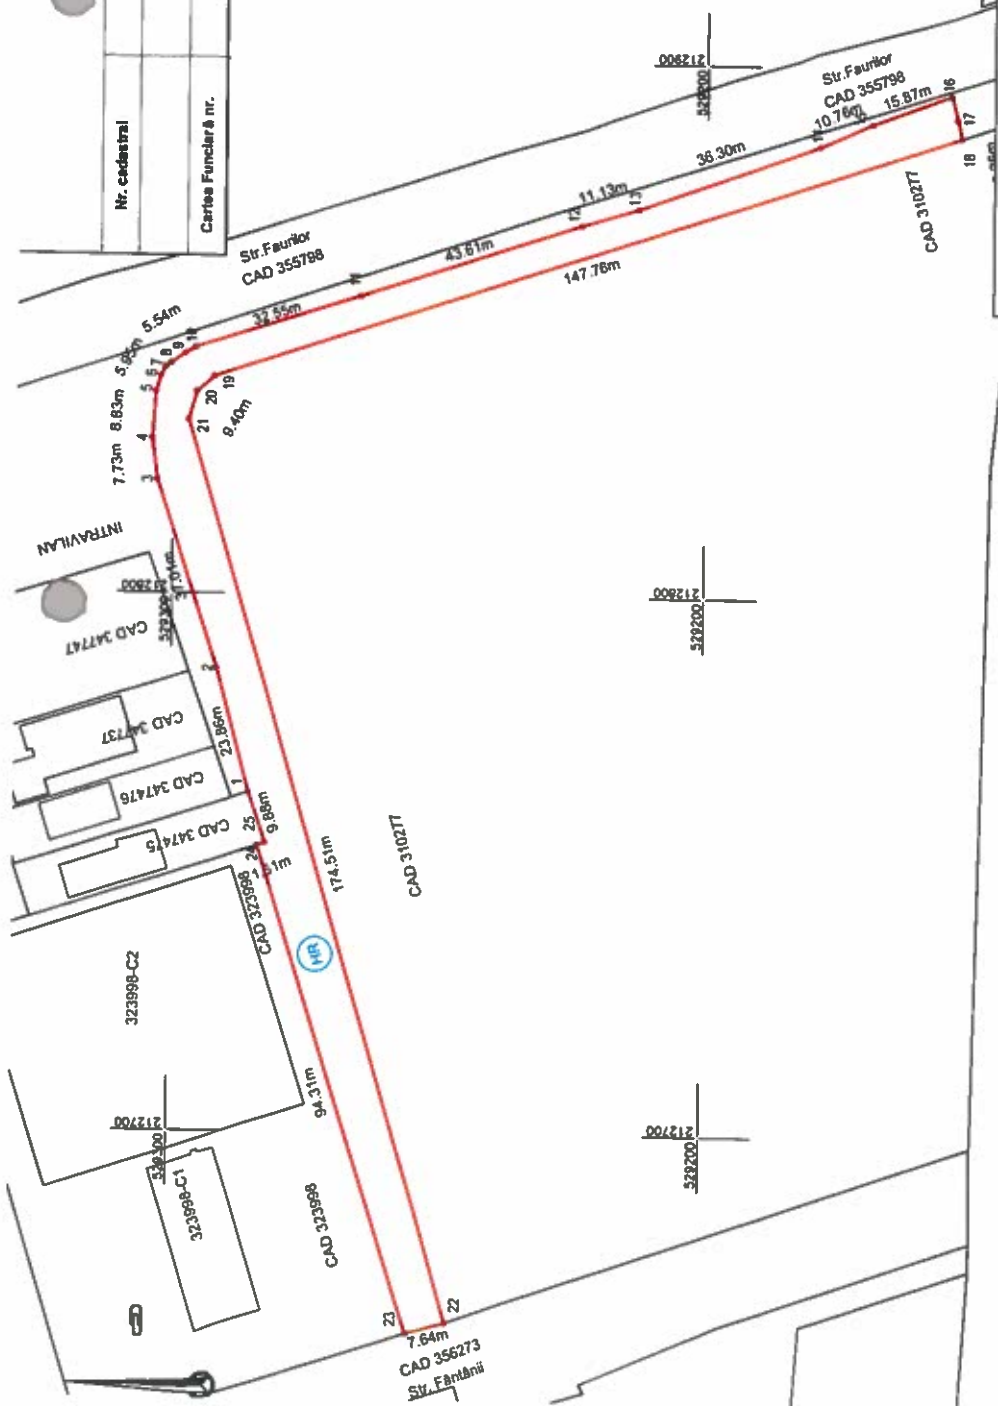

A. Date referitoare la teren					
Nr. parcelă	Categorie de folosință	Suprafața (mp)			Menzuri
1	MR	2504			MOȘI-CAMU PARTIU TURBARE-ART BTRNE PUNCTELE 23,24, 25.1 DE LIMITELE PROPRIETATILOR ANTIUANULAN
TOTAL		2504			

B. Date referitoare la construcții					
Cod	Destinația	Suprafața construită la sol (mp)			Menzuri
	Total				

Suprafața totală măsurată a imobilului = 2504mp  
Suprafața din act = 2504mp



# DATA

Conținutul înscuierii se referă la teren,  
corectându-se încheierii documentarilor cadastrale și  
corespondența aceluiași cu realitatea din teren

**Daniela**  
Daniela Trana  
RO-AR-F, Nr.0183

Arad  
2024.01.23 14:15:06  
+0200

Page 10 of 20

Inspector

**Inspector**  
Confirm introducerea imobilului în baza de date integrată  
și atribuirea numărului cadastral  
Semnătura și parafă

Stampa BCP1