


ANEXA LA HOTĂRÂREA NR. din _____ 2024 a
CONSILIULUI LOCAL AL MUNICIPIULUI TRĂȘ

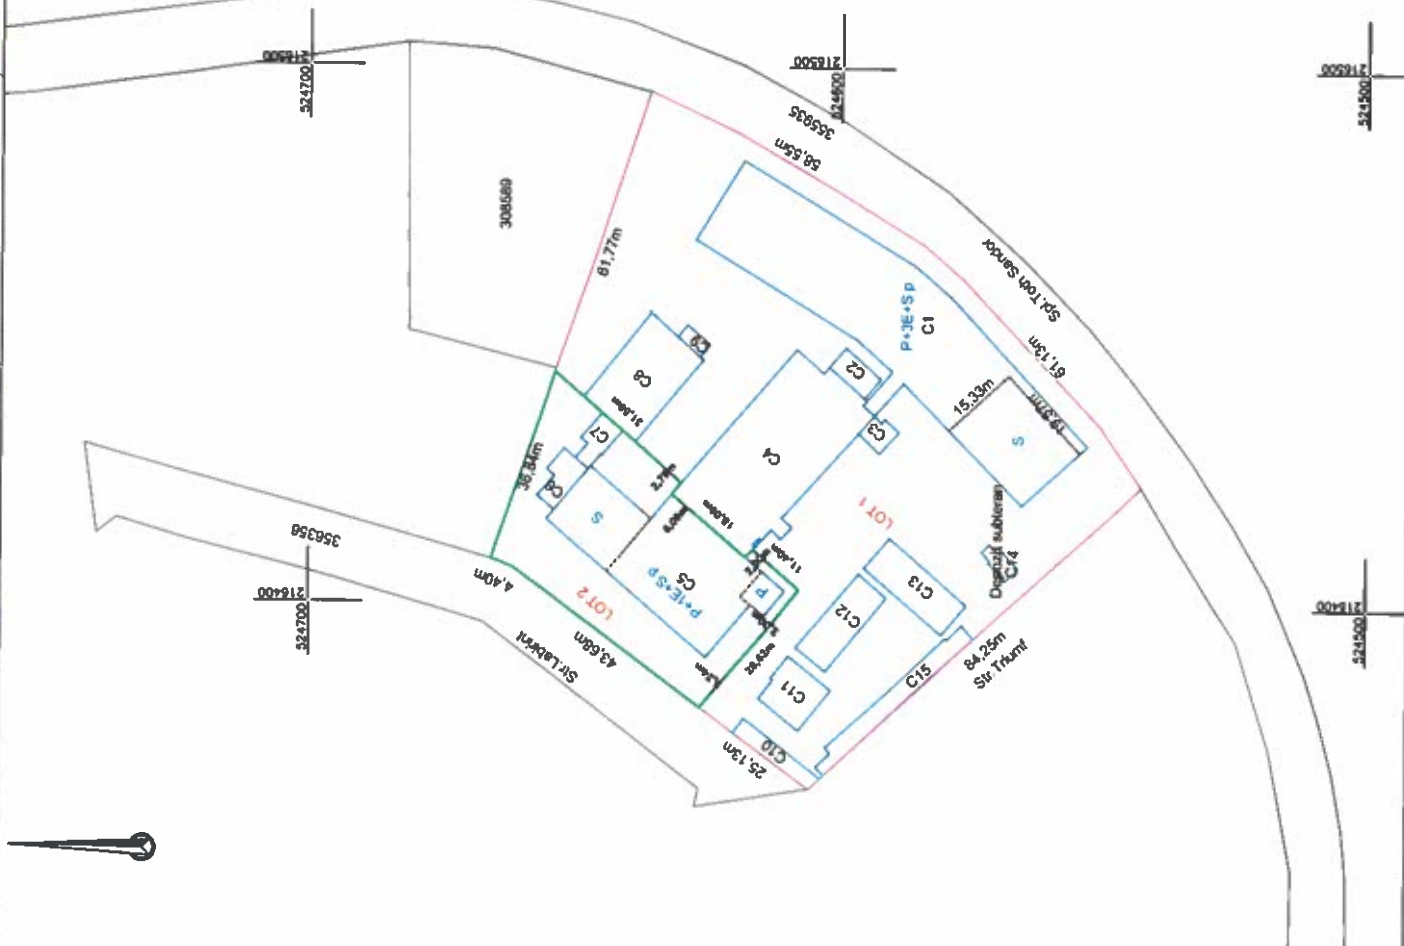

Nr. cadastral	Suprafata masurata (mp)	Adresa imobilului
359402	8771	Loc.Arad, Str.Labint, Nr 6, jud Arad
Cartea Funciara nr.	359402	ARAD

Situatia actuala (inainte de dezmembrare)				Situatia viitoare (dupa dezmembrare)			
Nr. cad.	Suprafata (mp)	Categoria de folosinta	Descrierea imobilului	Nr. cad.	Suprafata (mp)	Categoria de folosinta	Descrierea imot
359/02	8771	CC			7110	CC	LOT 1
						Cc	LOT 2
TOTAL:	8771				8771		



Excerpt:



DATA

Confirma executarea lucrurilor la termen,
concordanța informațiilor documentarilor cadastrale cu
cele corespunzătoare actelor cu rezoluția din teren

CLASA ■ Semnatura și stampila CATEGORIA A
RO-B-J NR.1920 CF.14350573 RO-B-F NR.00072

Inspector

Conținutul introducerii imobilului în baza de date integrată și atribuirea numărului cadastral

Stamola BCPI

Data: 10/2023

Date: