


Plan de amplasament si delimitare a imobilului
 Scara 1:1000

Anexa 16

Nr.cadastral	Suprafata masurata a imobilului (mp)	Adresa imobilului
366387	7339	intravilan Mun.Ar
Cartea funciara nr. 366387 - ARAD		UAT: ARAD

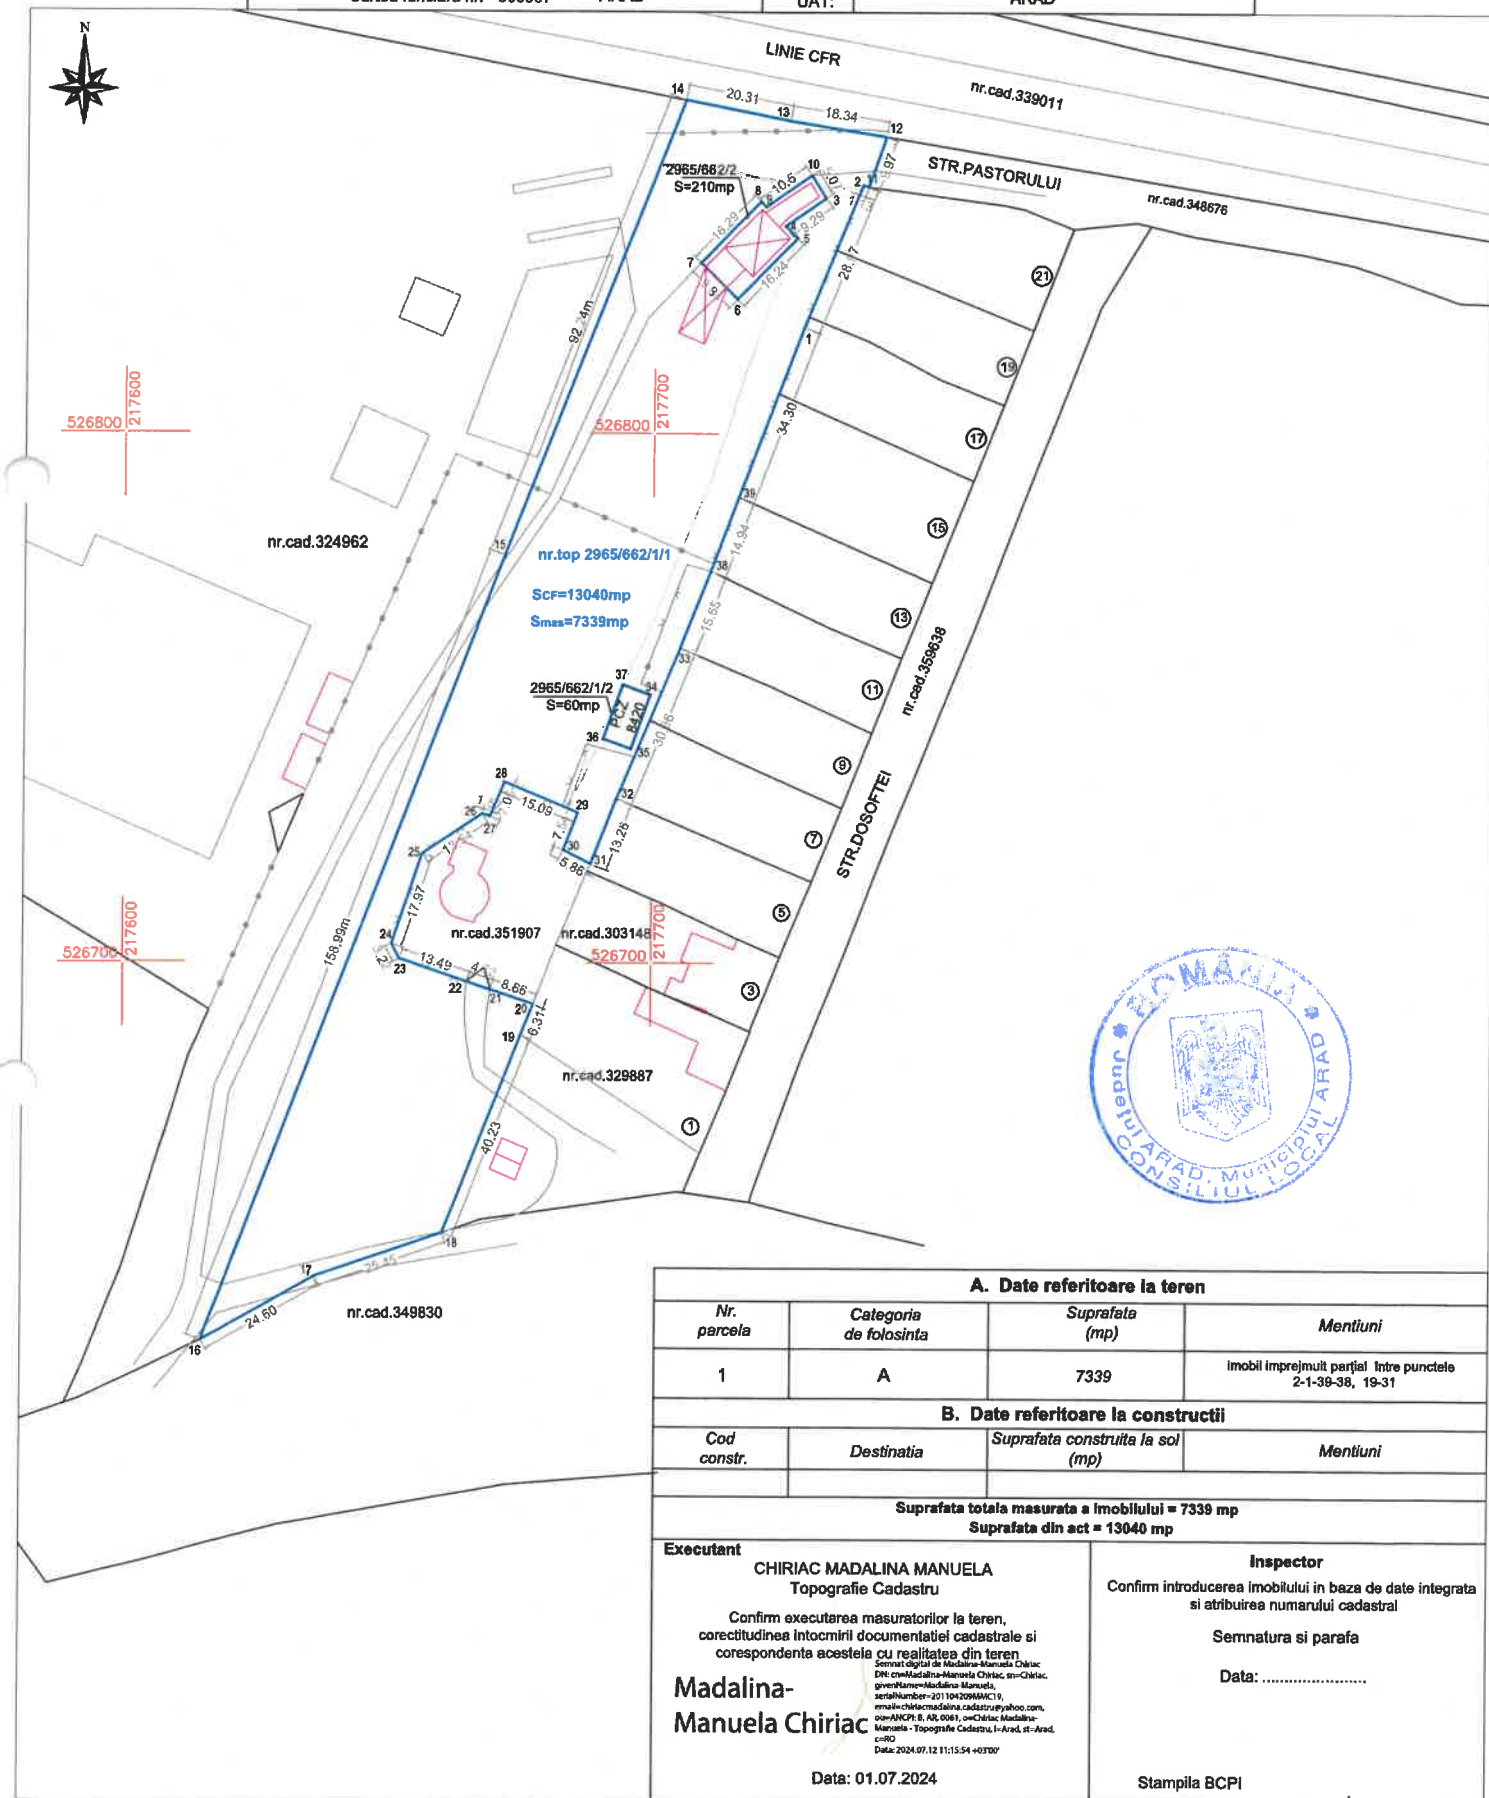

A. Date referitoare la teren			
Nr. parcela	Categoria de folosinta	Suprafata (mp)	Mentiiuni
1	A	7339	imobil imprejmuit parțial între punctele 2-1-39-36, 19-31
B. Date referitoare la constructii			
Cod constr.	Destinatia	Suprafata construita la sol (mp)	Mentiiuni
Suprafata totala masurata a imobilului = 7339 mp			
Suprafata din act = 13040 mp			
Executant CHIRIAC MADALINA MANUELA Topografie Cadastru Confirm executarea masuratorilor la teren, corectitudinea intocmirii documentatiei cadastrale si corespondenta acestora cu realitatea din teren Semnat digital de Madalina-Manuela Chiriac DN: cn=Madalina-Manuela Chiriac, sn=Chiriac, givenName=Madalina-Manuela, serialNumber=2011042096AMC19, email=chiriacmadalina.cadastru@yahoo.com, o=ANPCPI, st=AR, c=RO Date: 2024.07.12 11:15:54 +0300		Inspector Confirm introducerea imobilului in baza de date integrata si atribuirea numarului cadastral Semnatura si parafa Data:	
Madalina-Manuela Chiriac Data: 01.07.2024		Stampila BCPI	