


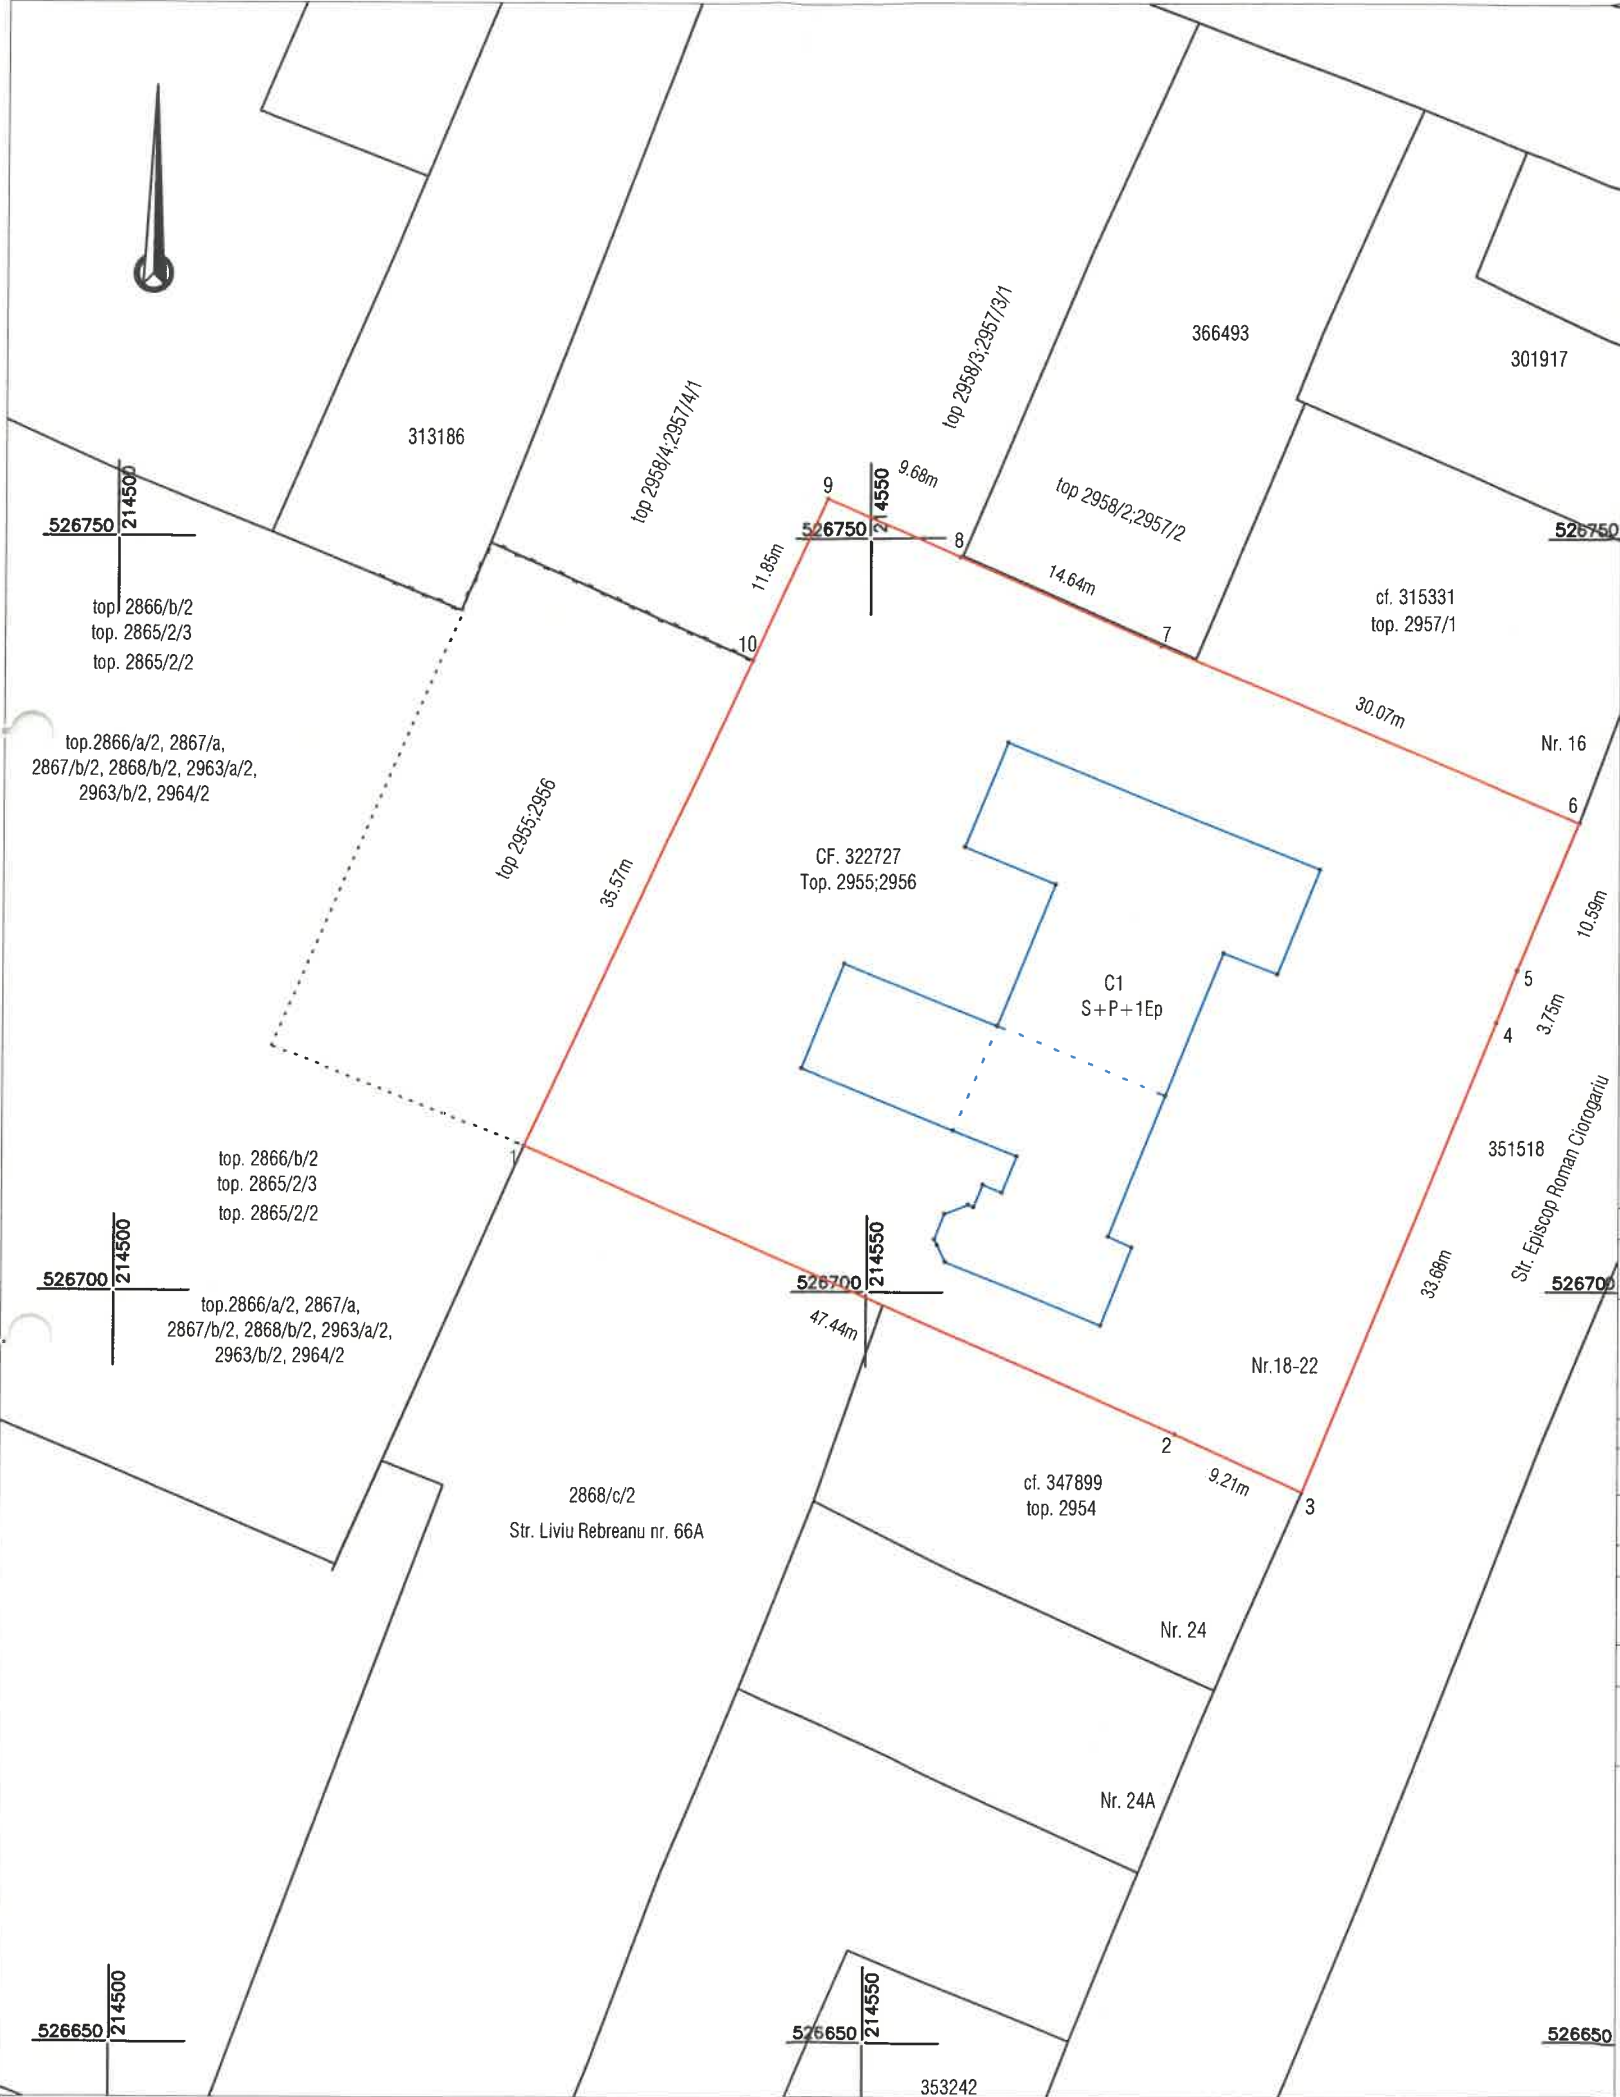



Nr. cadastral	Suprafata masurata (mp)	Adresa imobilului	
	2638	Loc. Arad, Str. Episcop Roman Ciorogariu nr. 18-22, Jud. Arad	
Cartea Funciara nr.	322727	UAT	ARAD

Nota: Se foloseste partial CF. 322727, se preia suprafata de 2638 mp, iar diferenta de suprafata se foloseste pentru imobilul din Str. Grivitei nr. 17 - Gradinita Piticot

A. Date referitoare la teren			
Nr. parcela	Categorie de folosinta	Suprafata (mp)	Mentiuni
1	CC	2638	Teren imprejmuit cu gard de plasa pe aliniamentul pct.1,10,9,8,7,6 si cu gard de beton pe aliniamentul pct. 6,5,4,3,2,1;
TOTAL		2638	

B. Date referitoare la construc ții			
Cod	Destinatia	Suprafata contruita la sol (mp)	Mentiuni
C1	CAS	551	Scoala gimnaziala "Iosif Moldovan", Sc: 551 mp, Scd: 1280 mp, regim de inaltime S+P+1E, anul construirii 1906
TOTAL		551	

Suprafata totala masurata a imobilului = 2638 mp
Suprafata din act = 3510 mp

Executant:

Confirm executarea lucrarilor la teren, corectitudinea intocmirii documentatiei cadastrale si corespondenta acestora cu realitatea din teren

CLASA III
RO-B-J NR. 2948

Semnatura si stampila
CIF. 14358573

CATEGORIA B
RO-B-F. NR. 0180

Patrik-Andras Kimak

Digitally signed by Patrik-Andras Kimak
Reason: RO-AR-F Nr. 0180
Date: 2024.11.04 15:42:35 +02'00'

Data: 11.2024

Inspector

Confirm introducerea imobilului in baza de date integrata si atribuirea numarului cadastral

Semnatura si parafa

Stampila BCPI

Data: