


Scara 1:500

Nr. cadastral	Suprafata măsurată a imobilului (mp)	Adresa imobilului
	223	intravilan Mun. Arad, teritoriu de strada, judetul Arad
Nr. Cartea Funciară		Unitatea Administrativ Teritorială (UAT)
359774		Arad

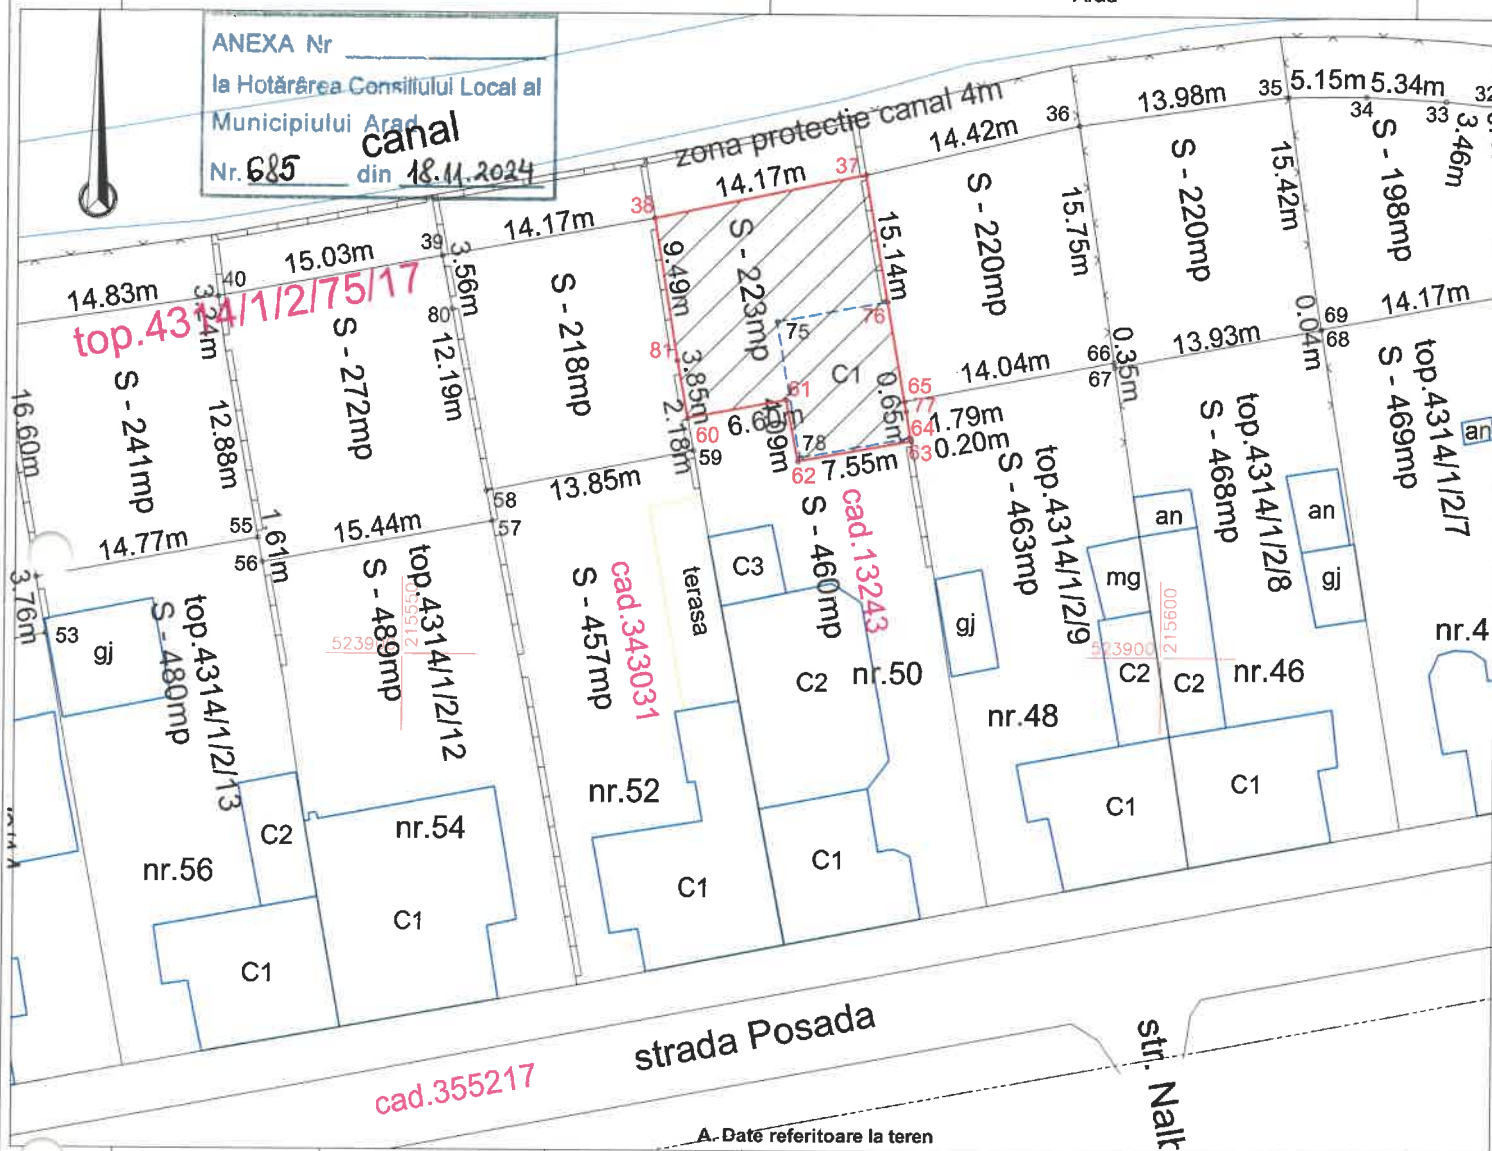

Nr. parcelă	Categorie de folosință	Suprafata (mp)	Mentiuni
1	DR	223	teren intravilan imprejmuit partial cu gard din beton si constructie
-	-	-	
-	TOTAL	223	

D. Date referitoare la construcții			
Cod	Destinația	Suprafața construită la sol (mp)	Mențiuni
C1	CA	66,7	Anexa P (construcție neevidențiată în CF)
-	-	-	-
-	-	-	-
-	-	-	-
-	-	-	-
TOTAL		66,7	

**Executant:**  
**KUNCZ TOPO S.R.L.**  
**ing. KUNCZ TAMAS GABOR**  
Seratura si stampila

