


Plan de amplasament si delimitare a imobilului

Scara 1: 500

Nr. cadastral	Suprafata masurata a imobilului (mp)	Adresa imobilului
	2358	LOC. Arad, Str. A.M. Guttenbrunn, nr.79
Nr. Cartea Funciara	Unitatea Administrativ Teritoriale (UAT)	
319008	ARAD	

ANEXA Nr. 837
la Hotărârea Consiliului Local al
Municipiului Arad
Nr. 837 din 23.12.2024

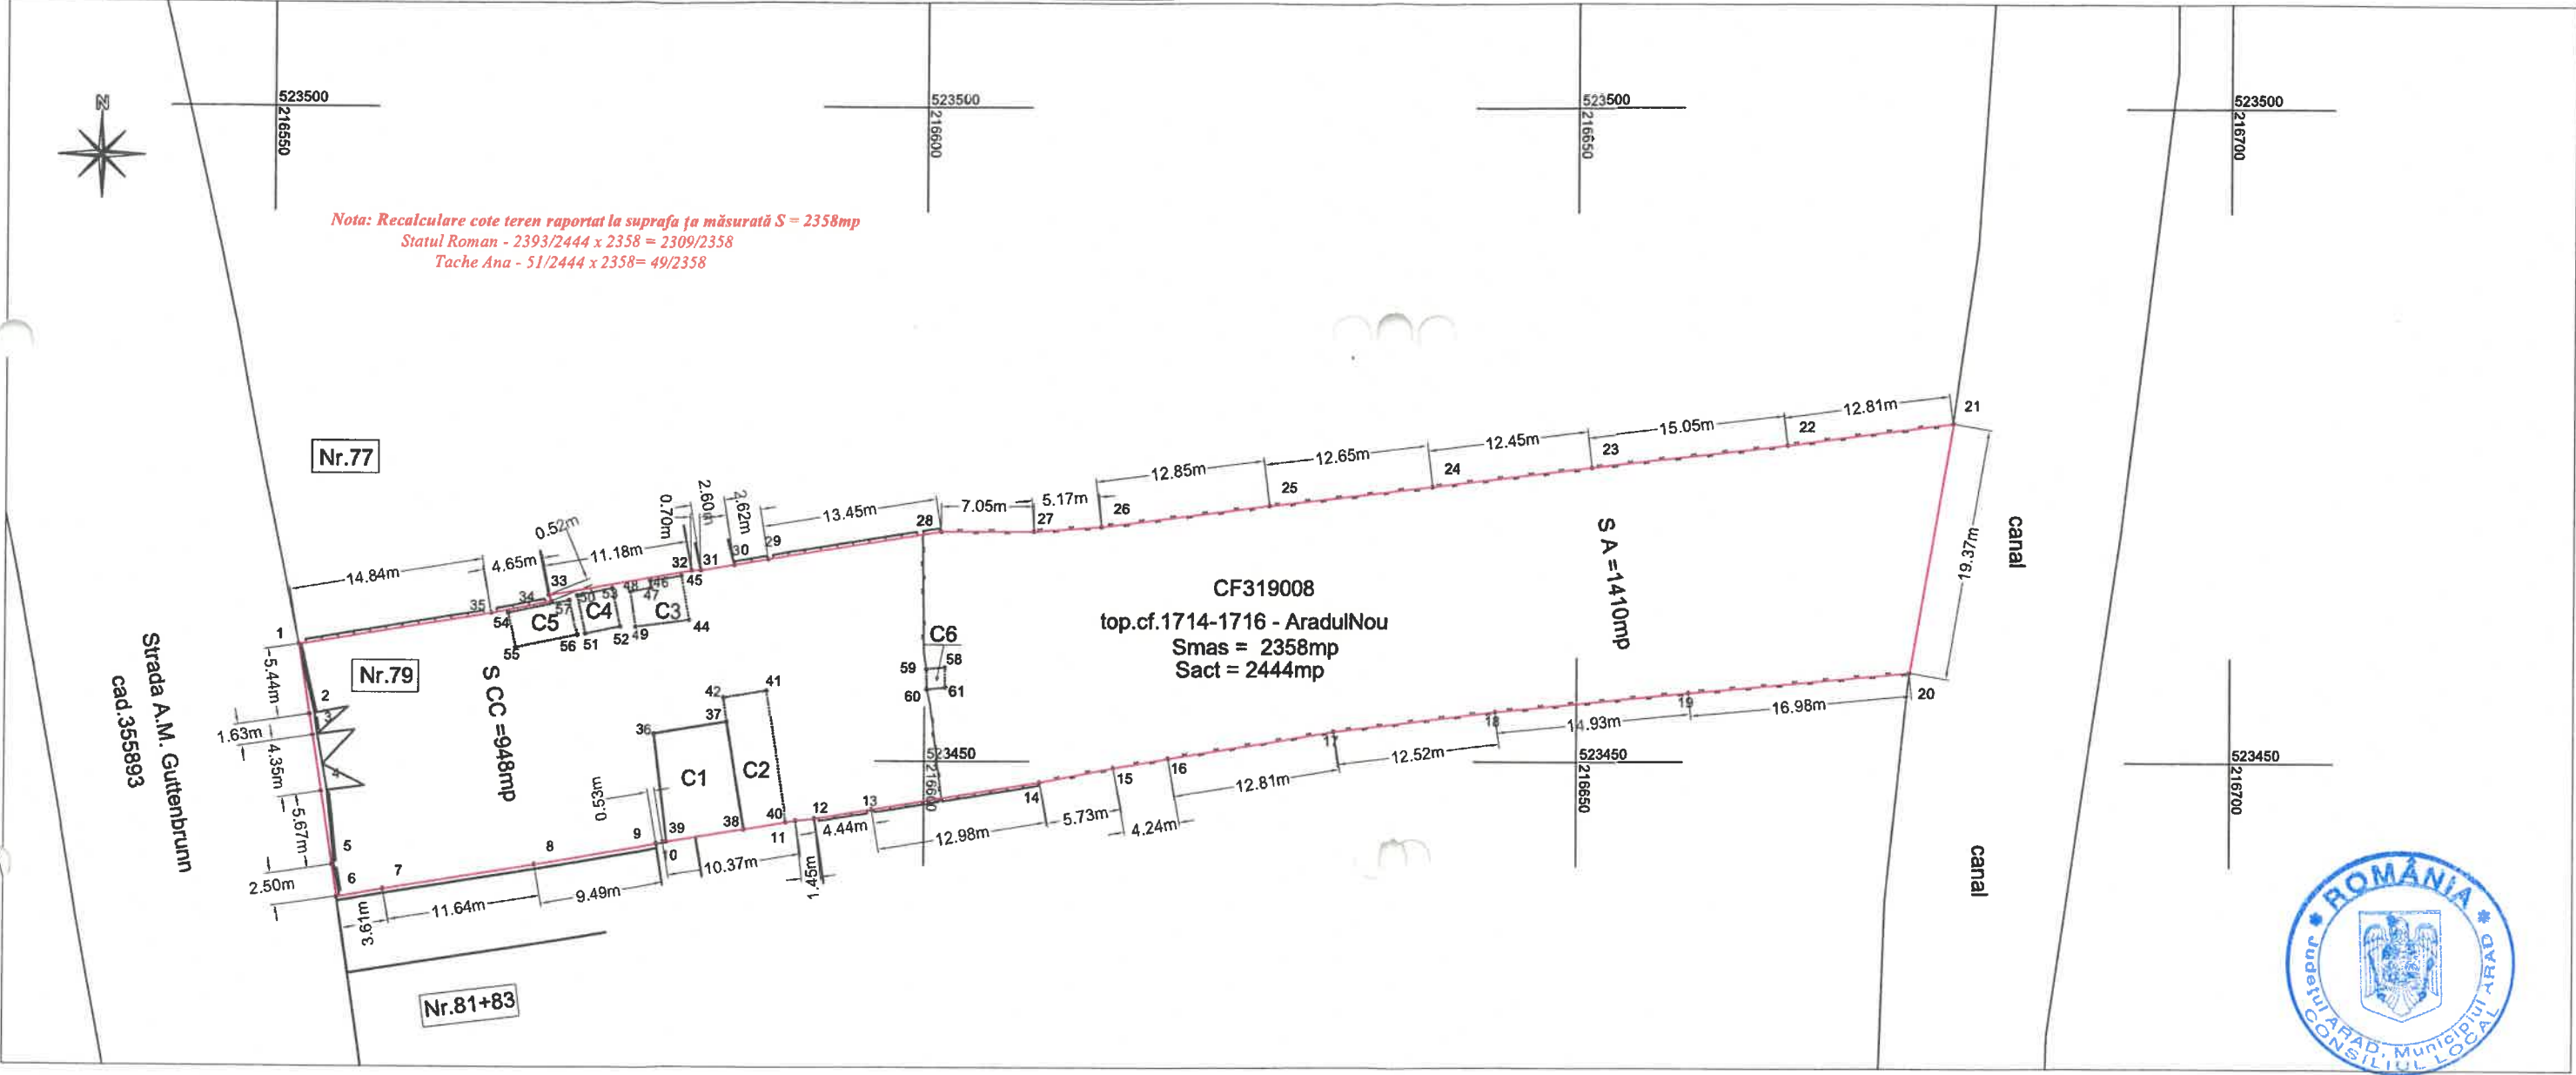

A. Date referitoare la teren			
Nr. parcela	Categorie de folosinta	Suprafata (mp)	Mentiiuni
1	CC	948	Teren imprejmuit partial cu gard plasa intre punctele 14-15-16-17-18-19-20, intre punctele 21-22-23-24-25-26-27-28, gard de beton intre punctele 28-29-30, 33-34-35-1 si intre punctele 12-13-14, zid constructii intre punctele 9-10-11-12 si 30-31-32-33, gardul si accesul de la front stradal este retrasa fata de cadastrul strazii intabulate cu nr. cad.355893
2	A	1410	
TOTAL		2358	

B. Date referitoare la constructii

Cod	Destinatia	Suprafata construita la sol (mp)	Mentiiuni
C1	CL	48.9	Casa , P, S desf = 48.9mp, edificat in anul 1998
C2	CA	33.9	Anexa , P, S desf = 33.9mp, edificat in anul 1998
C3	CA	13.0	Anexa , P, S desf = 13.0mp, edificat in anul 1998
C4	CA	8.3	Anexa , P, S desf = 8.3mp, edificat in anul 1998
C5	CA	13.1	Anexa din panouri prefabricate , P, S desf = 13.1mp,
C6	CA	2.2	Anexa , P, S desf = 2.2mp, edificat in anul 1998
TOTAL		119.4	

Suprafata totală măsurată a imobilului = 2358 mp
Suprafata din act = 2444mp

Executant: SC NB TOPCAD OFFICE SRL
Cert. de aut.: Seria RO-B-J, Nr. 2386/26.05.2022
prin Czegledi Andrei
Cert. de aut: Seria RO-AR-F, Nr. 0126/28.12.2016

Confirm executarea masuratorilor in teren, corectitudinea intocmirii documentatiei cadastrale si corespondenta acestora cu realitatea din teren.

Andrei Czegledi

CN=Andrei Czegledi, SN=Czegledi, G=Andrei, SERIALNUMBER=201104209AC737, E=office@topcad-ar.ro, OU=ANCFI, B, AR, 0126, O=NB Topcad Office SRL, L=Arad, S=Arad, C=RO, T=ANCFI III, B, 2386
I am the author of this document
2024-11-06 12:17:35

Semnatura si stampila

Data: Noiembrie 2024

Inspector

Confirm introducerea imobilului in baza de date integrata si atribuirea numarului cadastral

Semnatura si parafa

Data:.....