


Scara 1:500

ANEXA NR. 16

ANEXA Nr. _____
la Hotărârea Consiliului Local al
Municipiului Arad
Nr. 646 din 05.11.2024

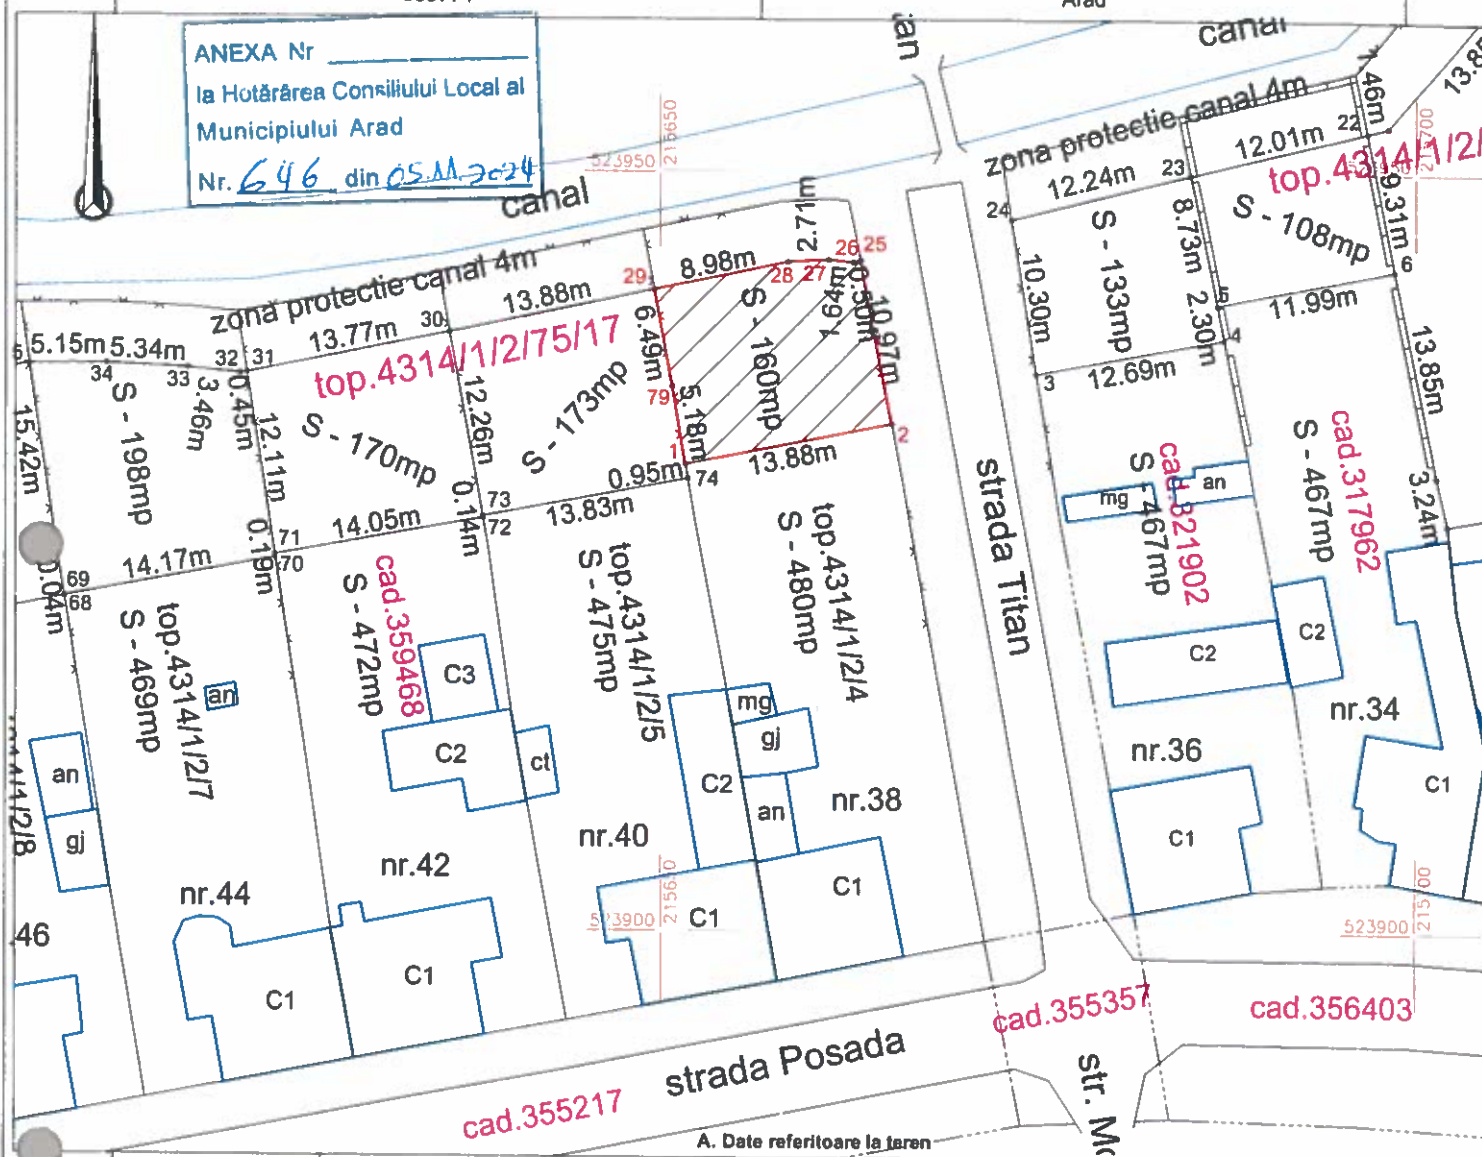

A. Date referitoare la teren

Nr. parcelă	Categorie de folosință	Suprafata (mp)	Mentiuni
1	DR	160	teren intravilan imprejmuit partial cu gard din plasa sarma
-	-	-	
-	TOTAL	160	

B. Date referitoare la construcții

Cod	Destinatia	Suprafata construită la sol (mp)	Mentiuni
-	-	-	-
-	-	-	-
-	-	-	-
-	-	-	-
-	-	-	-
TOTAL		-	

Suprafata totala masurata a imobilului = 160 mp
Suprafata din act = 9794 mp



Executant:
KUNCZ TOPO S.R.L.
ing. KUNCZ TAMAS GABOR
Semnatura si stampila

