


Plan de amplasament si delimitare a imobilului
Scara 1:2000

ANEXA 16

Nr. cadastral	Suprafata masurata (mp)	Adresa imobilului
366771	3415	Loc. Arad, Str. Feleacului, Jud. Arad
Cartea Funciara nr.	UAT	ARAD

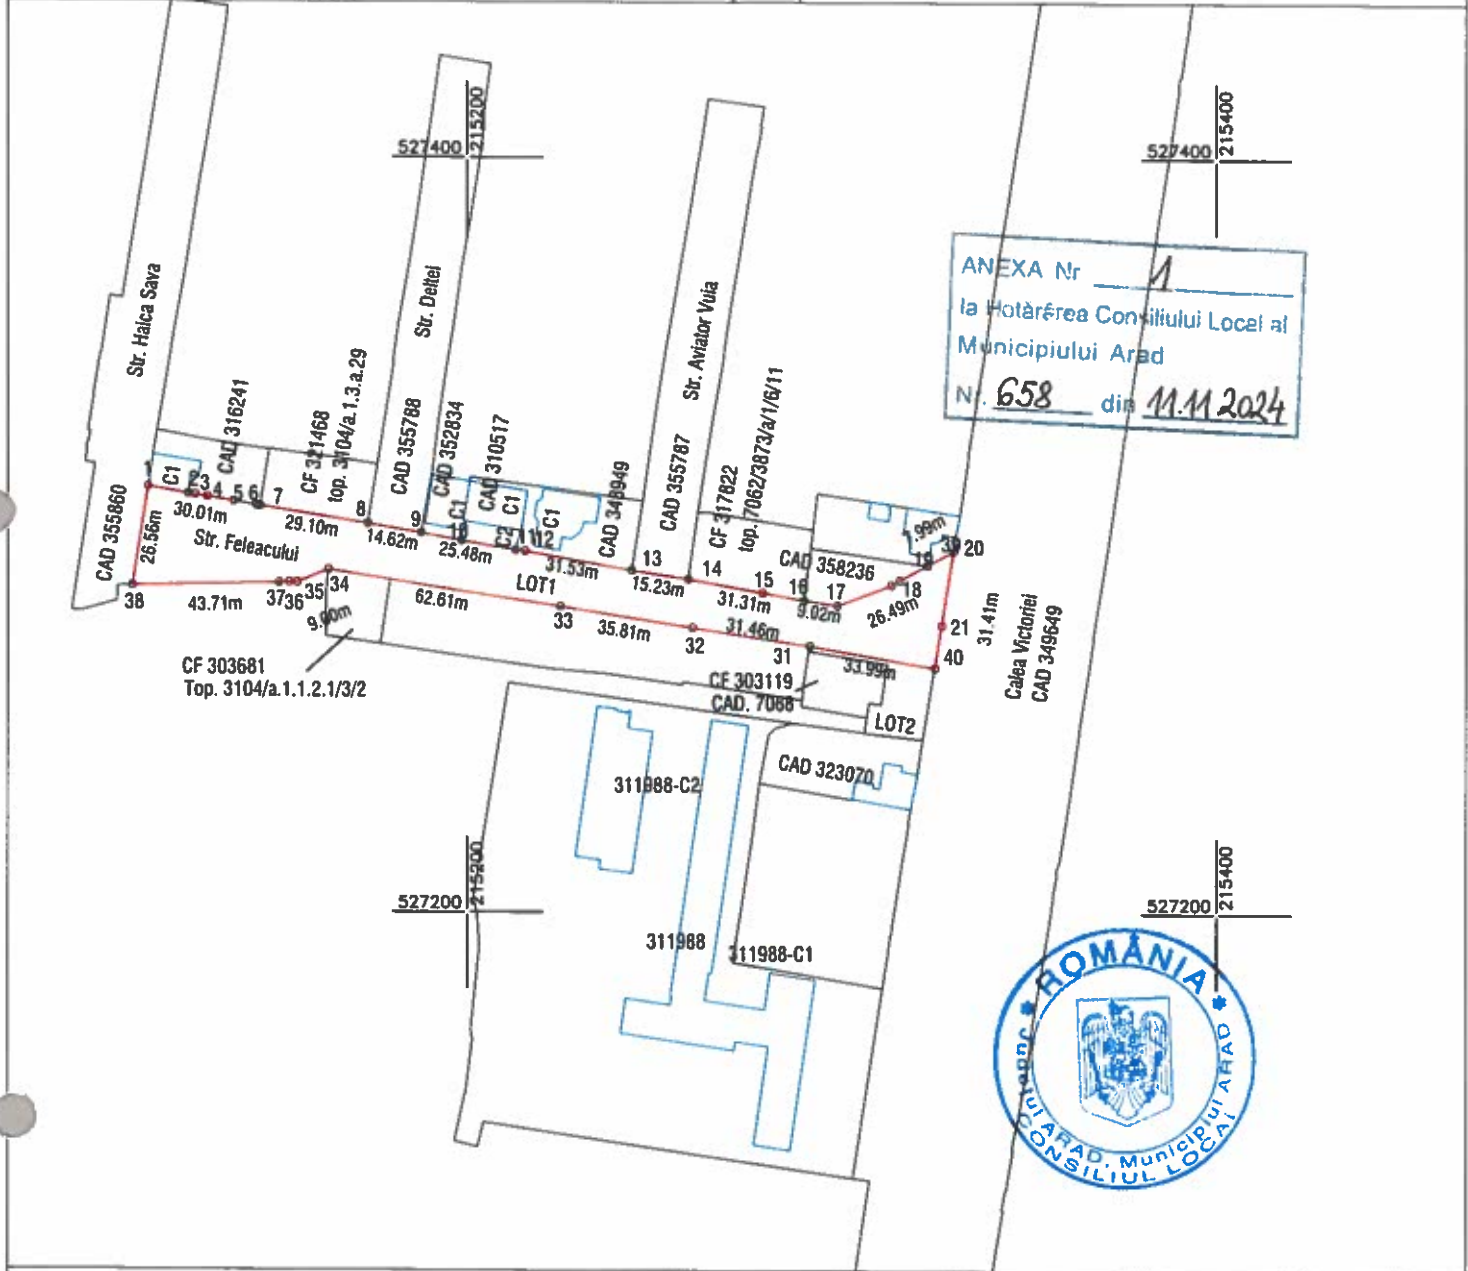

A. Date referitoare la teren			
Nr. parcela	Categorie de folosinta	Suprafata (mp)	Mentuni
1	DR	3415	LOT 1 - Strada Teren neimprejmuit
TOTAL		3415	

Suprafata totala masurata a imobilului = 3415 mp
Suprafata din act = 3415 mp

Executant:

Confirm executarea lucrarilor la teren, corectitudinea intocmirii documentatiei cadastrale si corespondenta acestora cu realitatea din teren

CLASA III
RO-B-J NR. 2948

Semnatura si stampila
CIF. 14358573

CATEGORIA B
RO-AR-F. NR. 0180

Digitally signed by Patrik-Andras Kimak
Reason: RO-AR-F Nr. 0180
Date: 2024.10.22 17:50:52 +03'00'

Data: 10.2024

Patrik-Andras Kimak

Inspector

Confirm introducerea imotului in baza de date integrata si atribuirea numelui cadastral

Semnatura si stampila

Darius Aurelian Sicoe

Semnatura digitala de Darius Aurelian Sicoe
SerialNumber=SDA8, st=ARAD, givenName=Darius Aurelian, sn=Sicoe
Data: 2024.10.28 10:04:28 +02'00'

123383 / 23-10-2024

Plan de amplasament si delimitare a imobilului
cu propunerea de dezlipire
Scara 1:2000

Nr. cadastral	Suprafata masurata (mp)	Adresa imobilului	
355858	3711	Loc. Arad, Str. Feleacului, Jud. Arad	
Cartea Funciara nr.	355858	UAT	ARAD

ANEXA Nr. 2
la Hotărârea Consiliului Local al
Municipiului Arad
Nr. 658 din 11.11.2024



Situatia actuala (inainte de dezlipire)				Situatia viitoare (dupa dezlipire)			
Nr. cad.	Suprafata (mp)	Categoria de folosinta	Descrierea imobilului	Nr. cad.	Suprafata (mp)	Categoria de folosinta	Descrierea imobilului
355858	3711	DR	Strada in intavilan	366771	3415	DR	Lot 1 - Strada Teren neimprejmuit
				366772	296	DR	Lot 2 Teren neimprejmuit
TOTAL:	3711				3711		

Executant:



Confirm executarea lucrarilor la teren,
corectitudinea intocmirii documentatiei cadastrale si
corespondenta acestora cu realitatea din teren

CLASA III
RO-B-J NR. 2948

Semnatura si stampila
CIF: 14358573

CATEGORIA B
RO-AR-F. NR. 0180

Patrik-Andras
Kimak

Digitally signed by Patrik-Andras
Kimak
Reason: RO-AR-F Nr. 0180
Date: 2024.10.22 17:49:29 +03'00'

Data: 10.2024

Darius
Aurelian
Sicoe

Inspector
Confirm introducerea imobilului in baza de date integrata
si atribuirea numelui cadastral
Semnatura si stampila
Stampila
C=RO, I=ARAD, O=Oficiul de
Cadastru si Publicitate Imobiliara,
cn=Darius Aurelian Sicoe,
serialNumber=SDAB, st=ARAD,
givenName=Darius Aurelian, sn=Sicoe
Data: 2024.10.28 10:04:05 +02'00'

123383 / 23-10-2024