


Plan de amplasament si delimitare a imobilului
Scara 1:200

Anexa 1.35 la regulament

Numar cadastral	Suprafata masurata (mp)	Adresa imobilului	
342 222	392	Mun Arad, aleea XV, insula Mures, nr 4	
Carte Funciara nr.	342 222	UAT	Arad

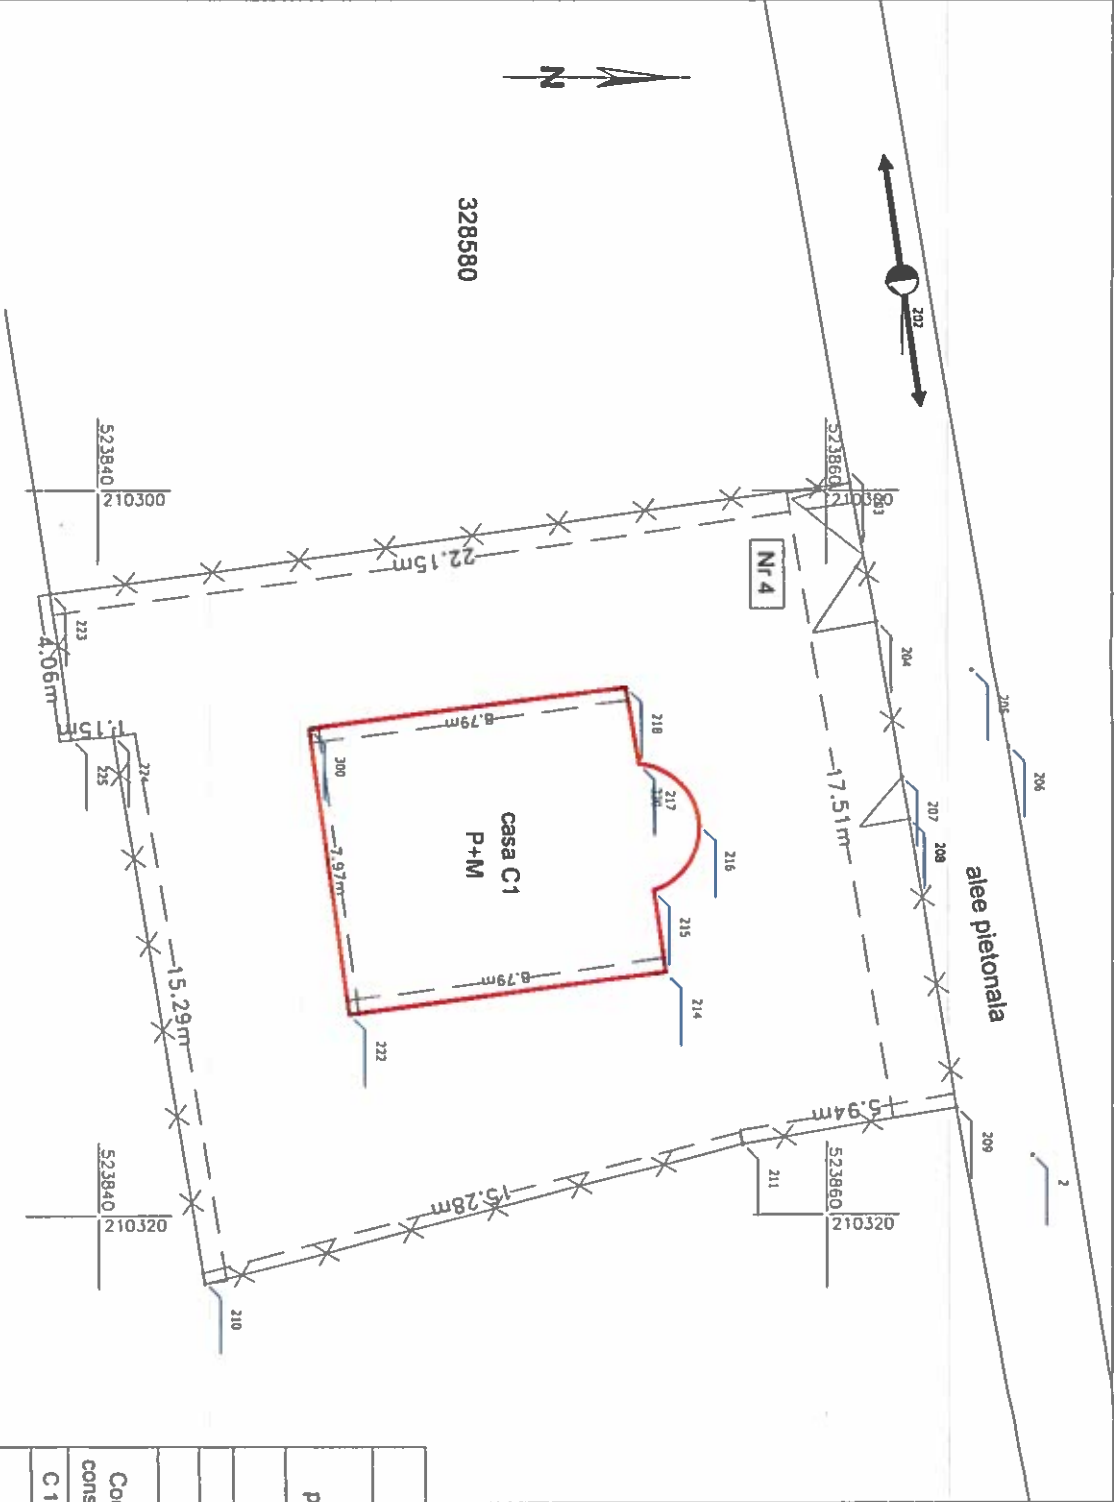

A. Date referitoare la teren

Nr. parcela	Categoria de folosinta	Suprafata (mp)	Mentiiuni
1	CC	392	imprejunit cu gard plasa
Total		392	

B. Date referitoare la constructii

Cod constr.	DESTINATIA	Suprafata construita la sol (mp)	Mentiiuni
C 1	CL	74	Casa de vacanta, Nr. niveluri: 1; S. construita la sol 74 mp; S deslasurata: 148 mp, an constr.: anterior 1990, pereți caramida; nu are certificat energetic
Total		74	

Suprafata totala masurata = 392 mp
Suprafata din act = 409 mp

EXECUTANTPFA POPA CRISTIAN.....
(nume, prenume)

P. F. A. POPA CRISTIAN
Ing. dipl. geodez

Confirm executarea masuratorilor la teren si plan
corectitudine si acuratate a planului de constructii
si a cotei de nivelament din teren
si cotei de nivelament din plan
si cotei de nivelament din plan

Cristian Popa

Florin Popa

Florin Popa
Data

Inspector

Confirm introducerea imobilului in baza de
date intrgrate si atribuirea numarului cadastral

Semnatura si para
Data.....
stampila BCPI