


Plan de amplasament și delimitare a imobilului
Scara 1:500

ANEXA 1

Nr. cadastral	Suprafața măsurată (mp)	Adresa imobilului	
	112	Loc. Arad, Jud. Arad	
Cartea Funciară nr.	365800	UAT	ARAD

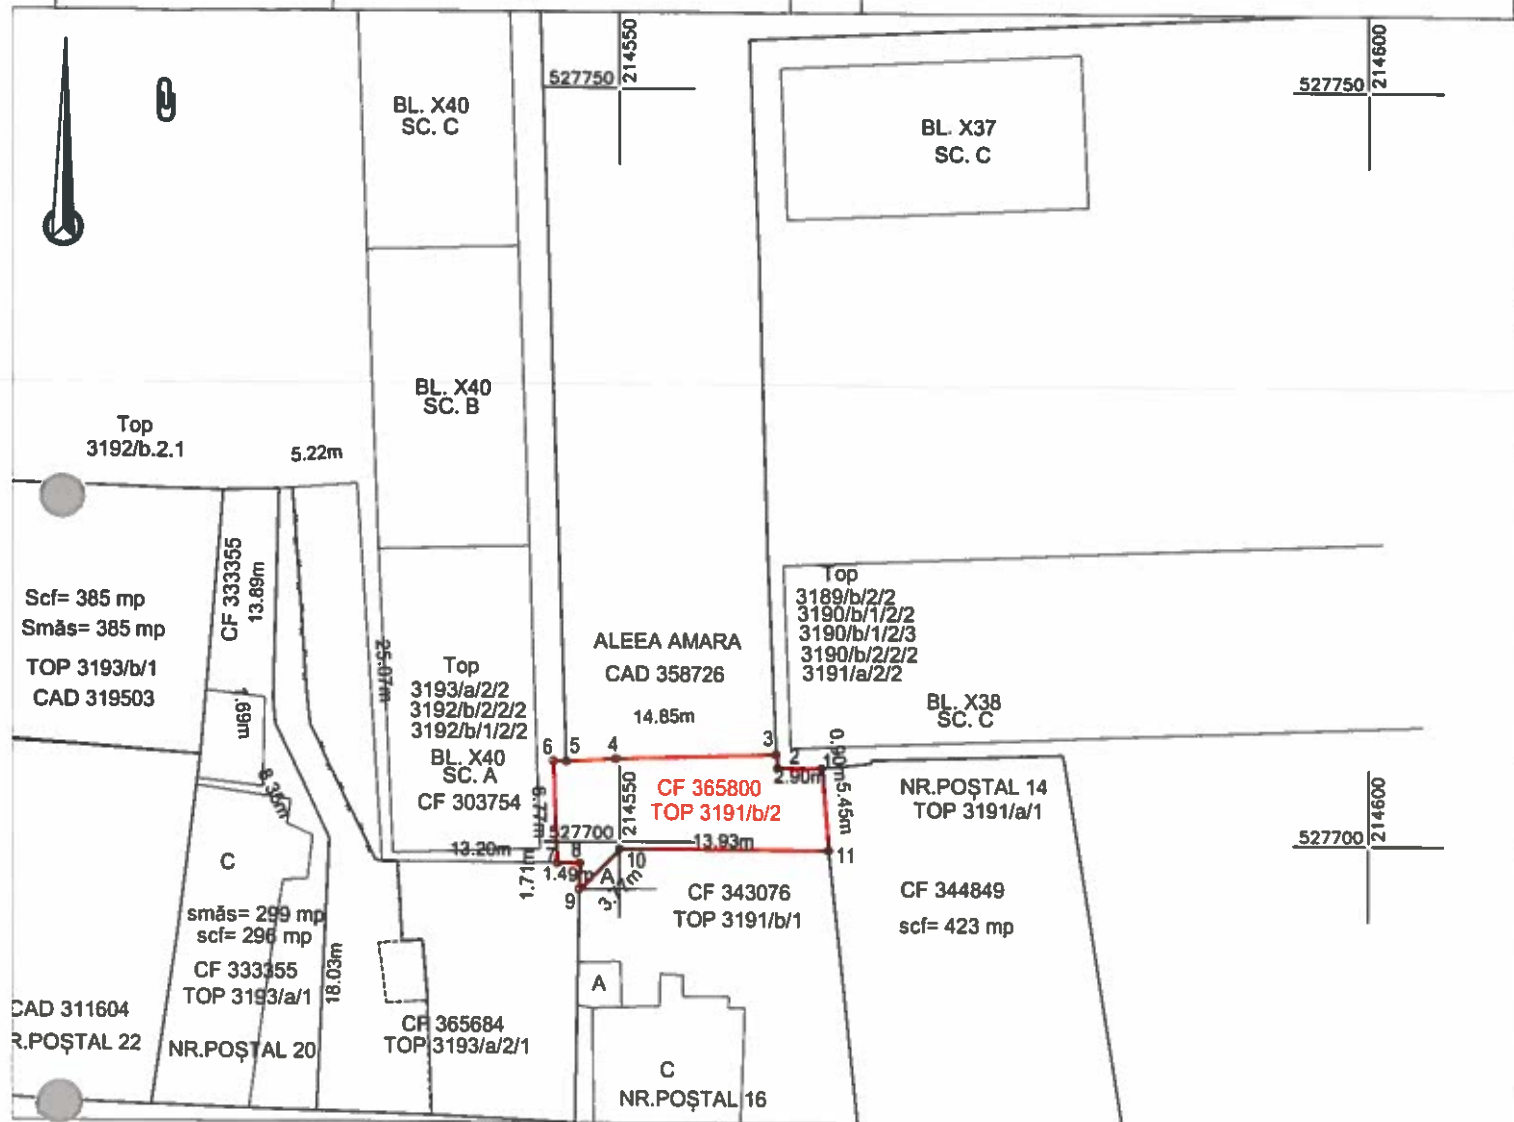

A. Date referitoare la teren

Nr. parcelă	Categorie de folosință	Suprafața (mp)	Mențiuni
1	CC	112	Imobil parțial împrejmuit între punctele 9,10,11,1 de limitele proprietăților cu gard betonat; Teren intravilan.
TOTAL		112	

B. Date referitoare la construcții

Cod	Destinația	Suprafața construită la sol (mp)	Mențiuni
Total			

Suprafața totală măsurată a imobilului = 112mp

Suprafața din act = 1084mp

Executant:



DATCAD

Confirm executarea lucrărilor la teren,
 corectitudinea întocmirii documentației cadastrale și
 corespondența acesteia cu realitatea din teren

AUT.-CAT. III
RO-B-J NR.2704Semnătura și ștampila
CIF:14358573AUT.-CAT. B
RO-AR-F, nr.0183

Daniel Daniela Trana
 2024.02.14
 10:09:44
 a Trana +02'00'

Data: 02.2024

Data:

Inspector

Confirm introducerea imobilului în baza de date integrată
 și atribuirea numărului cadastral

Semnătura și parafa
 Ștampila BCPI

