


Plan de amplasament și delimitare a imobilului

Anexa nr. 16

Scara 1:500

Nr. cadastral	Suprafața măsurată a imobilului (mp)	Adresa imobilului
	3579	mun. Arad, Calea Iuliu Maniu
Nr. carte funciară	Unitatea Administrativ Teritorială (UAT)	
352746	Arad	

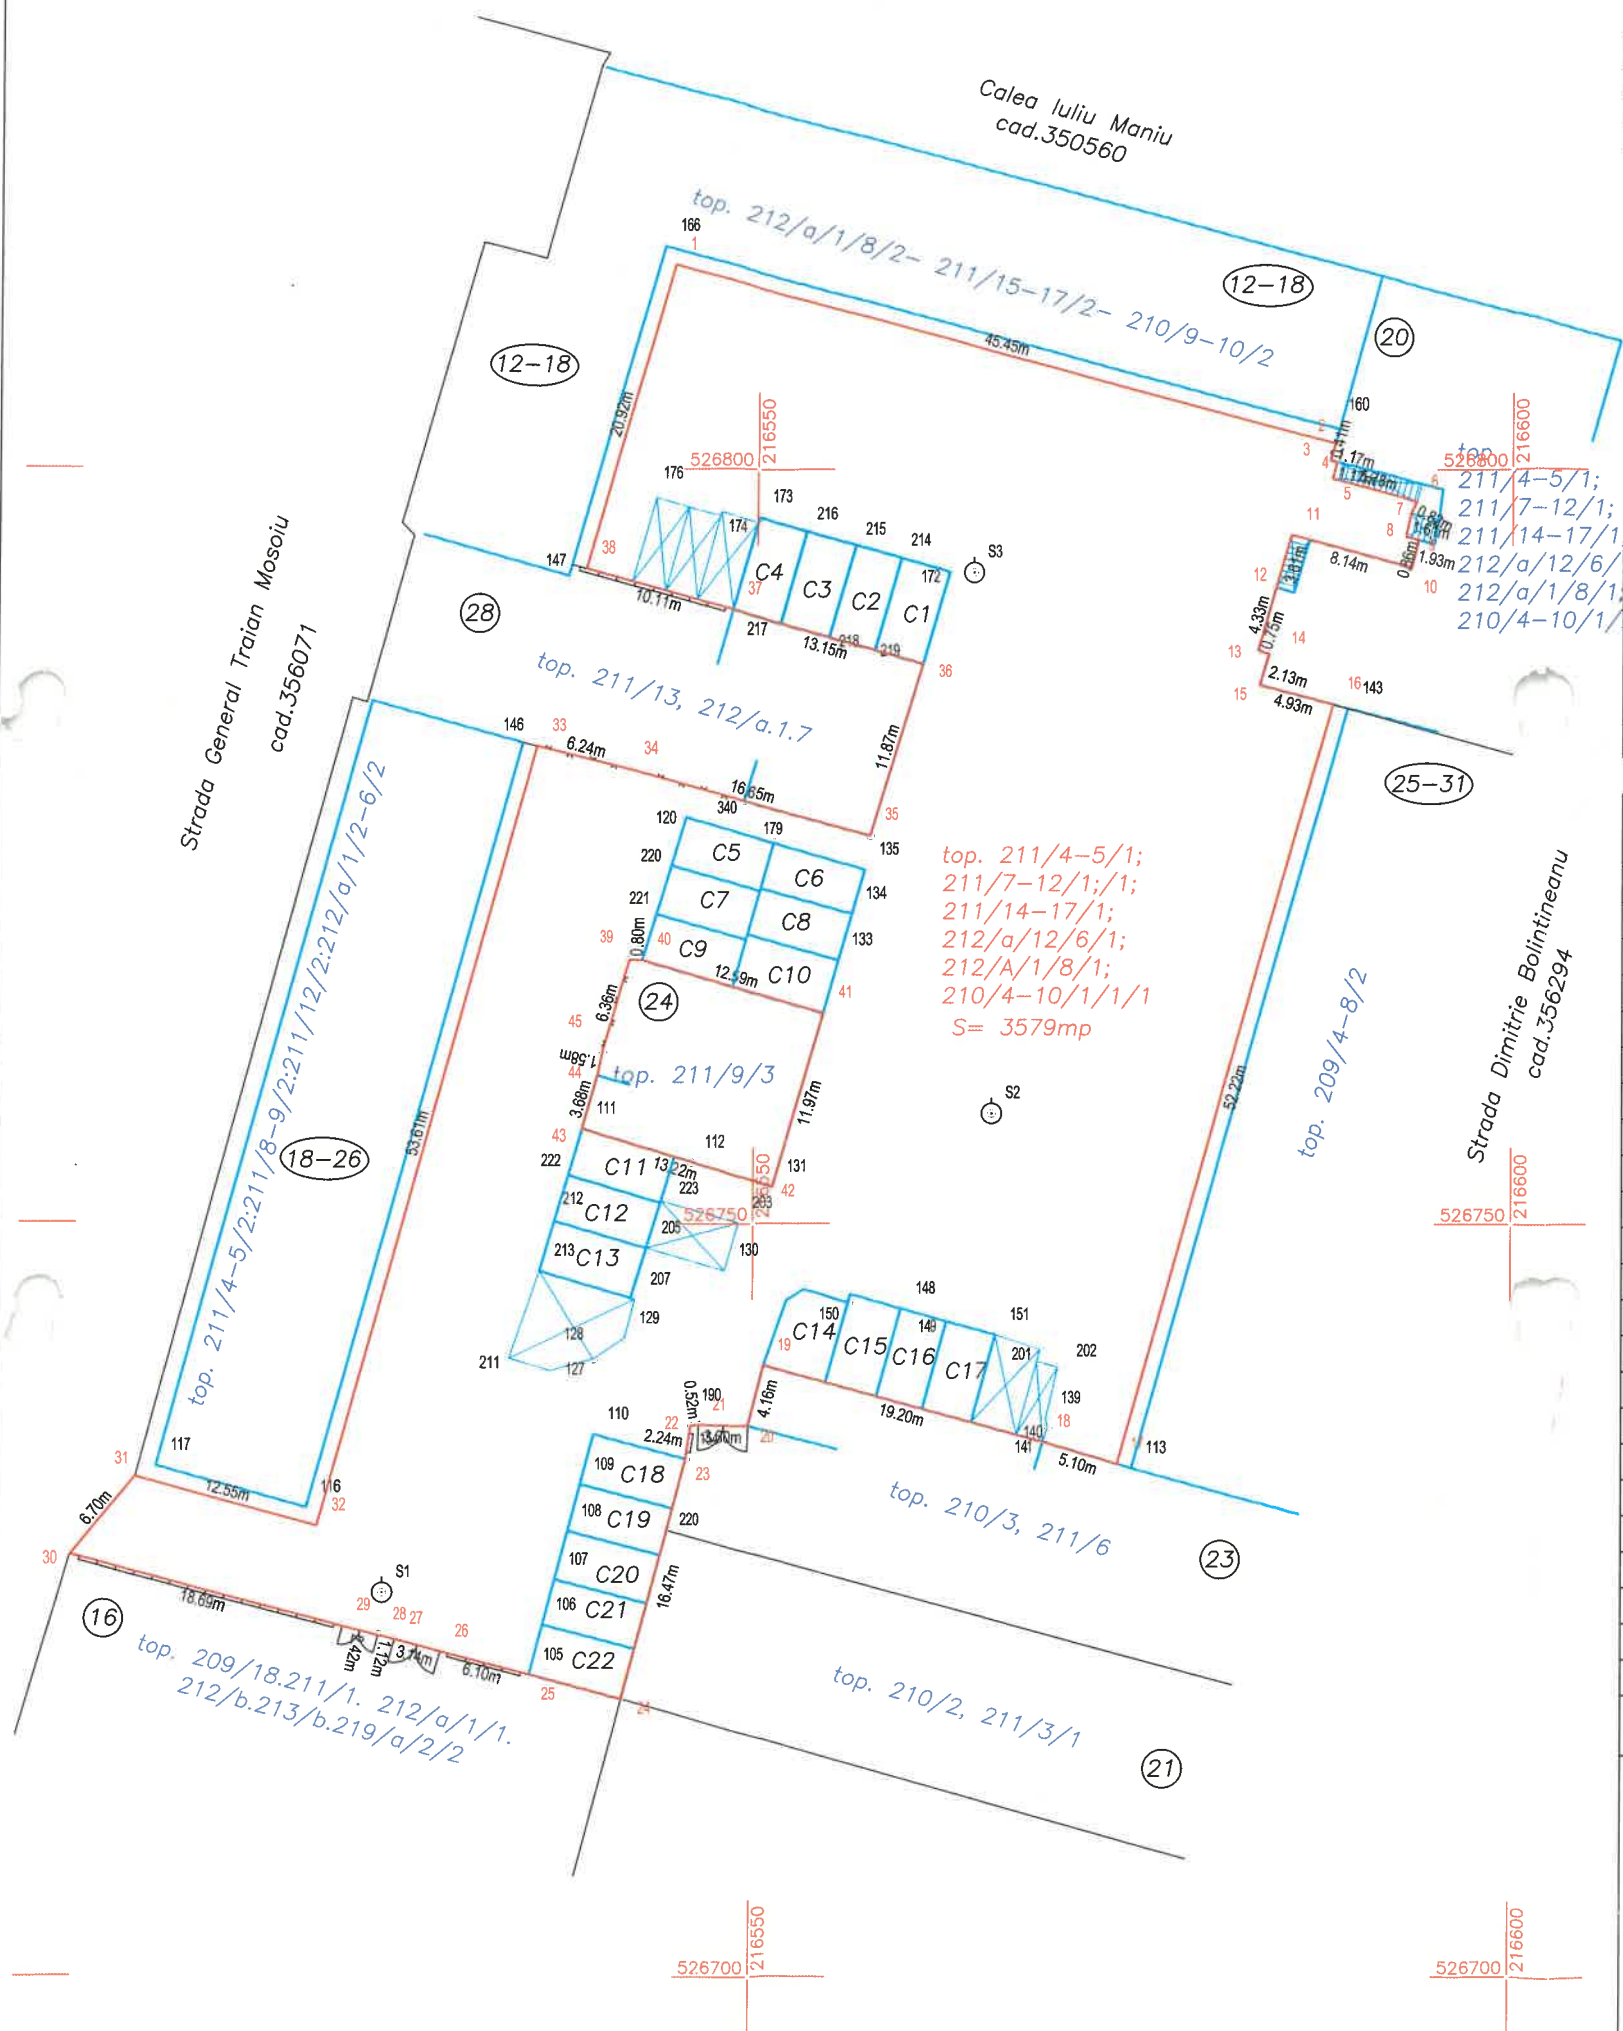

A. Date referitoare la teren

Nr. parcelă	Categorie de folosință	Suprafața (mp)	Mențiuni
1	Cc	3579	Intravilan împrejmuit parțial: delimitat de construcții între punctele 2-3-4-5-6, 7-8-9-10-11-12-13-14-15-16, 17-18-19-20, 23-24-25, 40-41-42-43-44 și 340-35-36-37; împrejmuit prin gard de plasă între punctele 33-34-340 și 44-45-39-40; împrejmuit prin gard de beton și porți între punctele 25-26-27-28-29-30 și 20-21-22-23; împrejmuit prin gard de beton între punctele 37-38
Total		3579	

B. Date referitoare la construcții

Cod	Destinația	Suprafața construită la sol (mp)	Mențiuni
C1	CA	21.2	Garaj P, anul 1993, S construită desfășurată 21.2mp
C2	CA	19.9	Garaj P, anul 1993, S construită desfășurată 19.9mp
C3	CA	21.4	Garaj P, anul 1964, S construită desfășurată 21.4mp
C4	CA	21.1	Garaj P, anul 1993, S construită desfășurată 21.1mp
C5	CA	20.3	Garaj P, S construită desfășurată 20.3mp - fără acte
C6	CA	19.3	Garaj P, S construită desfășurată 19.3mp - fără acte
C7	CA	20.9	Garaj P, S construită desfășurată 20.9mp - fără acte
C8	CA	20.1	Garaj P, S construită desfășurată 20.1mp - fără acte
C9	CA	20.2	Garaj P, S construită desfășurată 20.2mp - fără acte
C10	CA	22.8	Garaj P, S construită desfășurată 22.8mp - fără acte
C11	CA	20.2	Garaj P, S construită desfășurată 20.2mp - fără acte
C12	CA	20	Garaj P, S construită desfășurată 20mp - fără acte
C13	CA	21.7	Garaj P, S construită desfășurată 21.7mp - fără acte
C14	CA	22.2	Garaj P, S construită desfășurată 22.2mp - fără acte
C15	CA	20.9	Garaj P, S construită desfășurată 20.9mp - fără acte
C16	CA	18.9	Garaj P, S construită desfășurată 18.9mp - fără acte
C17	CA	20.2	Garaj P, S construită desfășurată 20.2mp - fără acte
C18	CA	21.4	Garaj P, S construită desfășurată 21.4mp - fără acte
C19	CA	20.1	Garaj P, S construită desfășurată 20.1mp - fără acte
C20	CA	20.9	Garaj P, S construită desfășurată 20.9mp - fără acte
C21	CA	19.5	Garaj P, S construită desfășurată 19.5mp - fără acte
C22	CA	21.6	Garaj P, S construită desfășurată 21.6mp - fără acte
Total		454.8	

Suprafața totală măsurată a imobilului = 3579 mp
Suprafața din act = 3832 mp

<p>Executant</p> <p>P.F.A. ing. NECHITA ALEXANDRU-CRISTIAN</p> <p>Aut. Ser. O-AR-FNR. 0175</p> <p>Confirm executarea măsurătorilor la teren, corectitudinea întocmirii documentației cadastrale și a planșelor de amplasament și delimitare a terenului.</p> <p>Expert tehnic judiciar</p> <p>Activitate secundară</p> <p>Data 08.2024</p>	<p>Inspector.....</p> <p>Confirm atribuirea numărului cadastral și introducerea imobilului în sistemul integrat de cadastru și carte funciară</p> <p>Semnătura</p>
--	--