


PLAN DE AMPLASAMENT SI DELIMITARE A UI  
CU PROPUNEREA DE DEZLIPIRE

Scara 1:100

Nr.cadastral al terenului		Adresa imobilului	
300193		MUN.ARAD, STR.UNIRII, NR.1, AP.35 parter	
Cartea Funciara colectiva nr.		300193-C1	UAT ARAD
Cod unitate individuala (U)		U5	CF individuala 300193-C1-U5

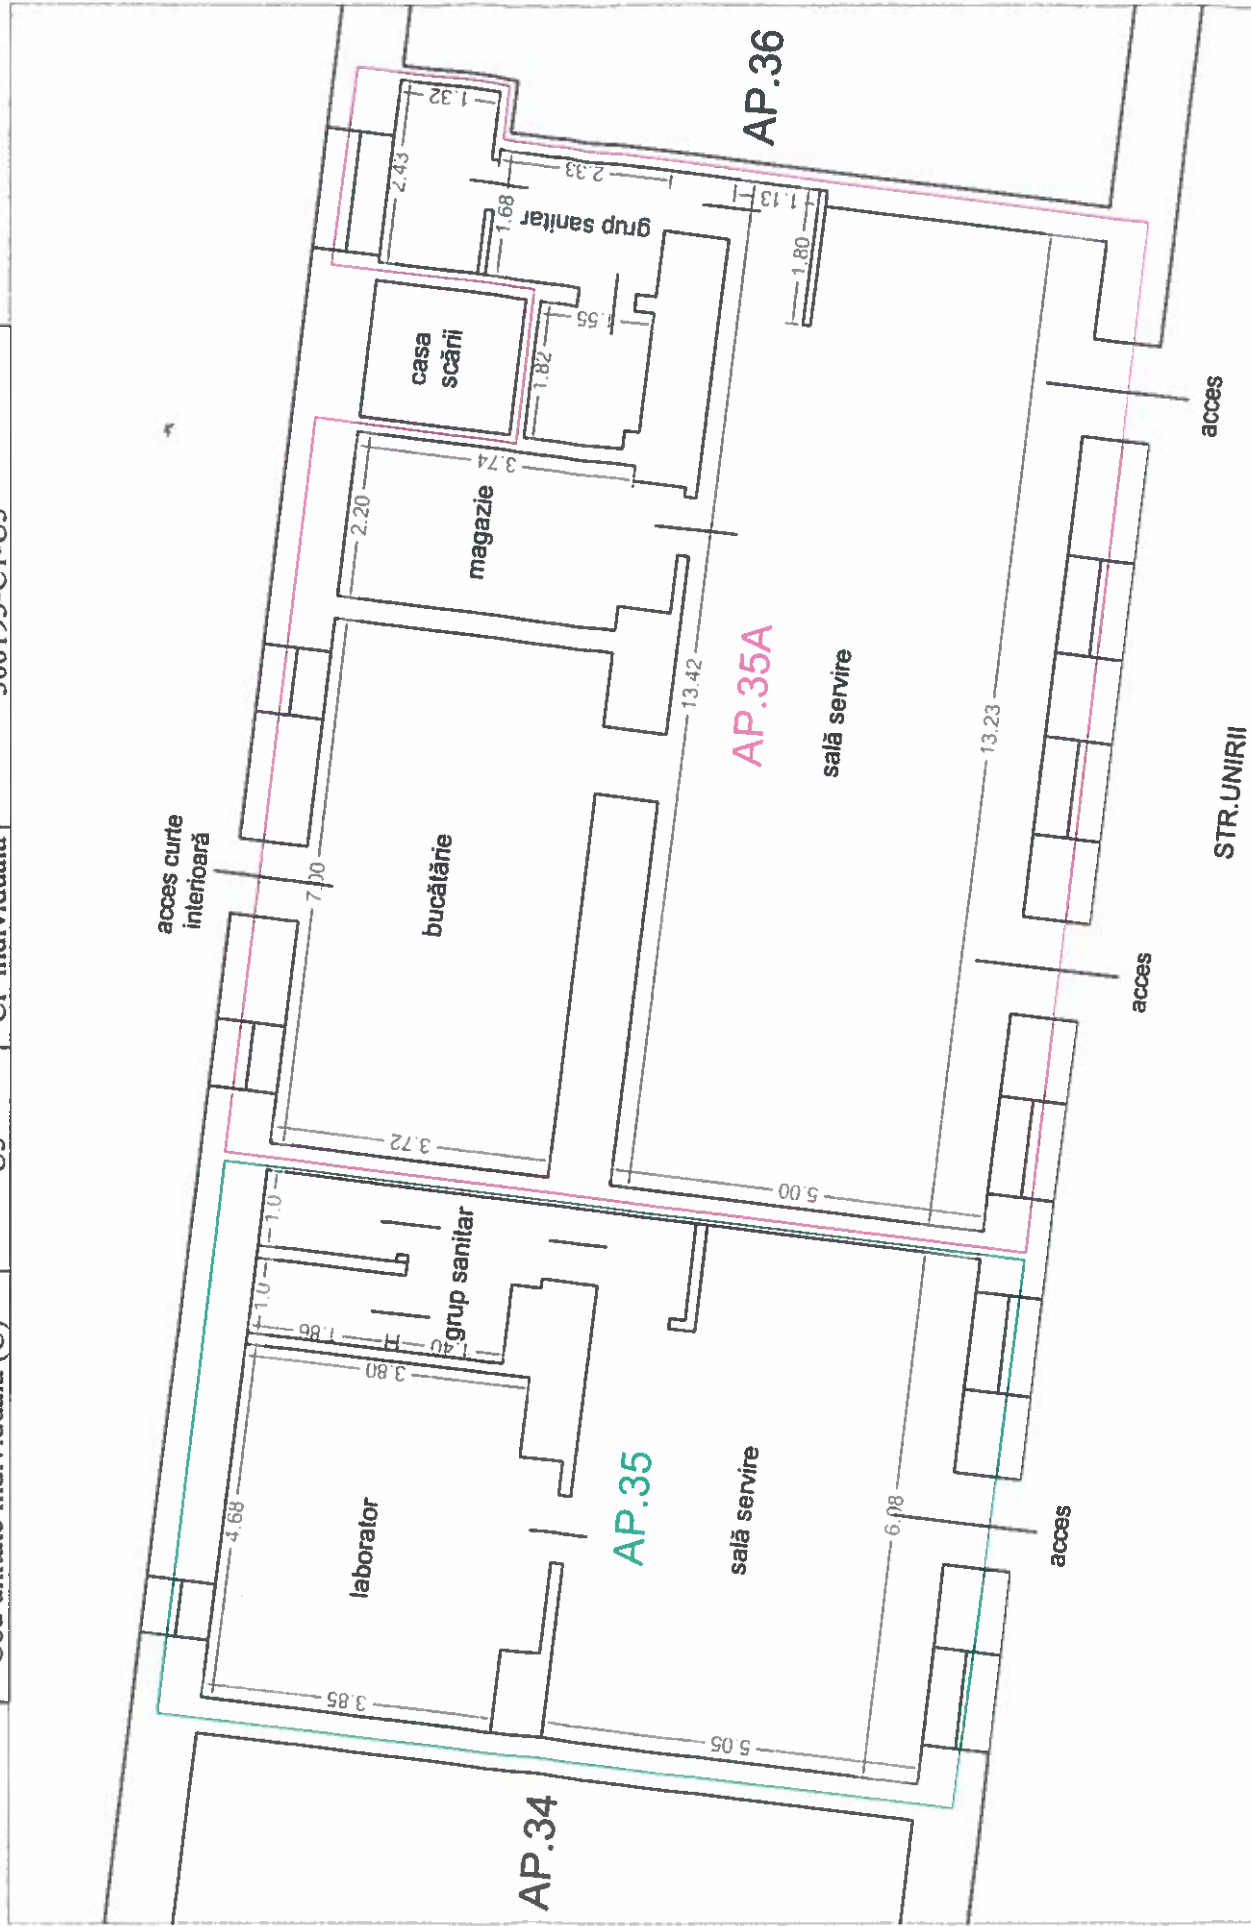

Tabel de miscare parcelara pentru dezlipire UI

SITUATIA ACTUALA					SITUATIA VIITOARE				
Inainte de dezlipire					Dupa dezlipire				
Nr. cad./top.	Suprafata (mp)			Nr. cad.	Suprafata (mp)			Ap.	Descrierea imobilului
	Constr.	Utilă	Păți comune		Constr.	Utilă	Păți comune		
300193-C1-U5	234	-	-		83.6	62.4	21.2	29/1591	sală servire, laborator, grup sanitar Terenul aferent proprietate de Stat
*	234	-	-	*	150.4	112.2	38.2	51/1591	sală servire, bucătărie, magazie, grup sanitar Terenul aferent proprietate de Stat
*	234	-	-	*	234	174.6	59.4	80/1591	*

Executant

CHIRIAC MADALINA MANUELA  
Topografie Cadastru

CHIRIAC MADALINA MANUELA  
Topografie Cadastru  
C.I.E. 21070788  
Arad - Romania

Seria RO-AR-F Nr. 0061  
MĂDĂLINA MANUELA  
CHIRIAC

de autorizare

Semnatura si stampila  
RO-AR-F Nr.0061  
Data: 31.07.2024

Inspector


Confirm introducerea imobilului in baza de date integrata si atribuirea numarului cadastral

Stampila BCPI

Semnatura si parafa  
Data: .....

# Relevu Apartament 35A

Scara 1:100

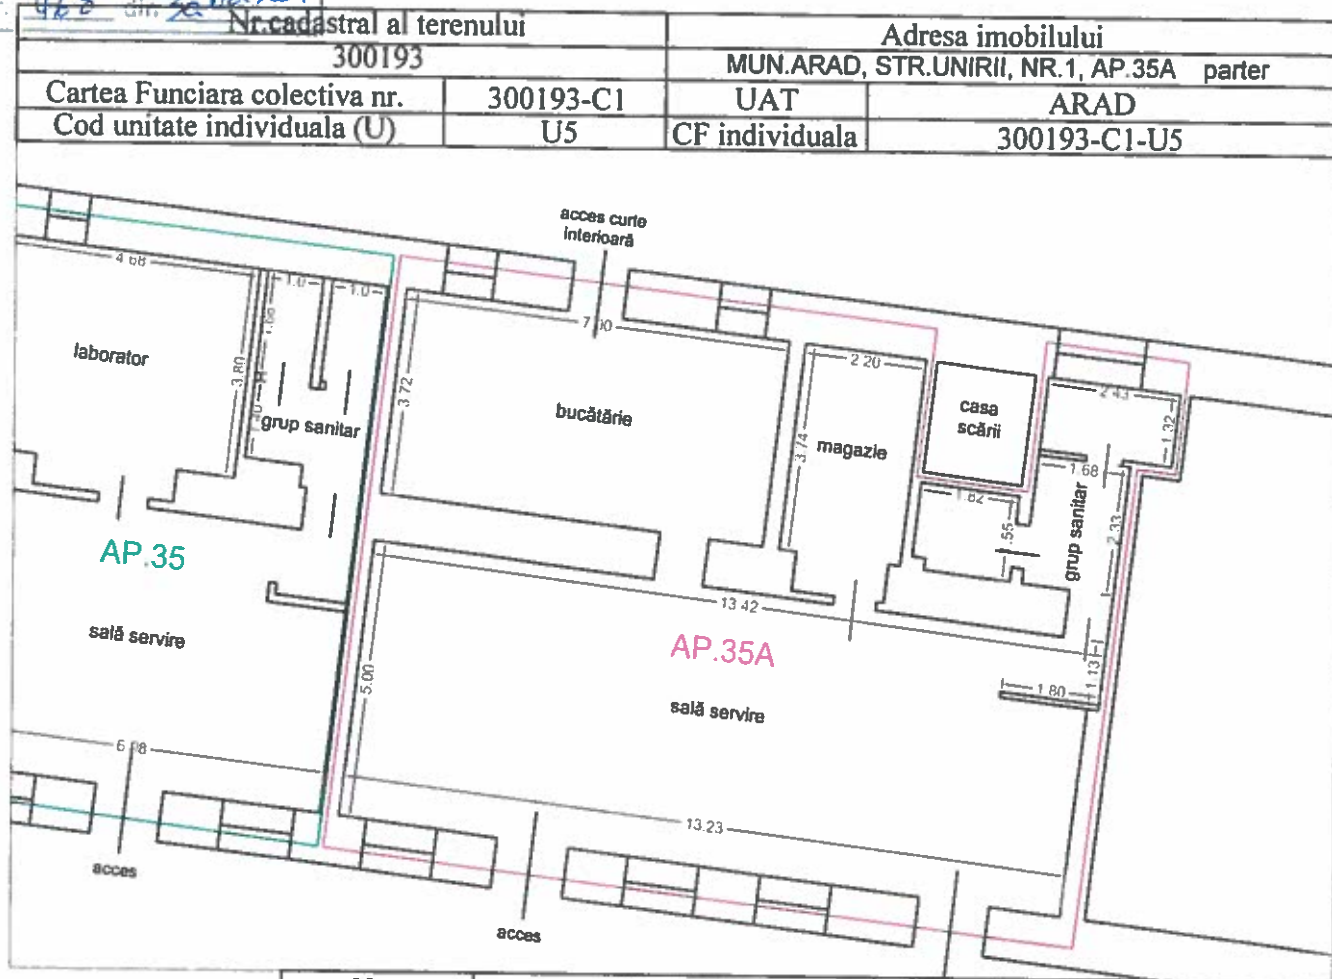


Nr. incapere	Denumire incapere	Suprafata utila (mp)
1	sală servire	66.2
2	bucătărie	26.1
3	magazie	9.4
4	grup sanitar	10.5
Suprafata Utila =		112.2mp
Executant <b>CHIRIAC MADAI</b> CERTIFICAT DE Topografie AUTORIZARE Seria RO-AR-F Nr. <b>MĂDĂLINA M</b> <b>CHIRIAC</b>		<b>MANUELA</b> stru <b>CHIRIAC MĂDĂLINA-MANUELA</b> Topografie Cadestru C.I.F. 27070768 Arad - România
Receptionat		31.07.2024
		Data


la Hotărârea Consiliului Local al  
Municipiului Arad

Nr. 468 din 30.08.2024

# Relevu Apartament 35

Scara 1:100

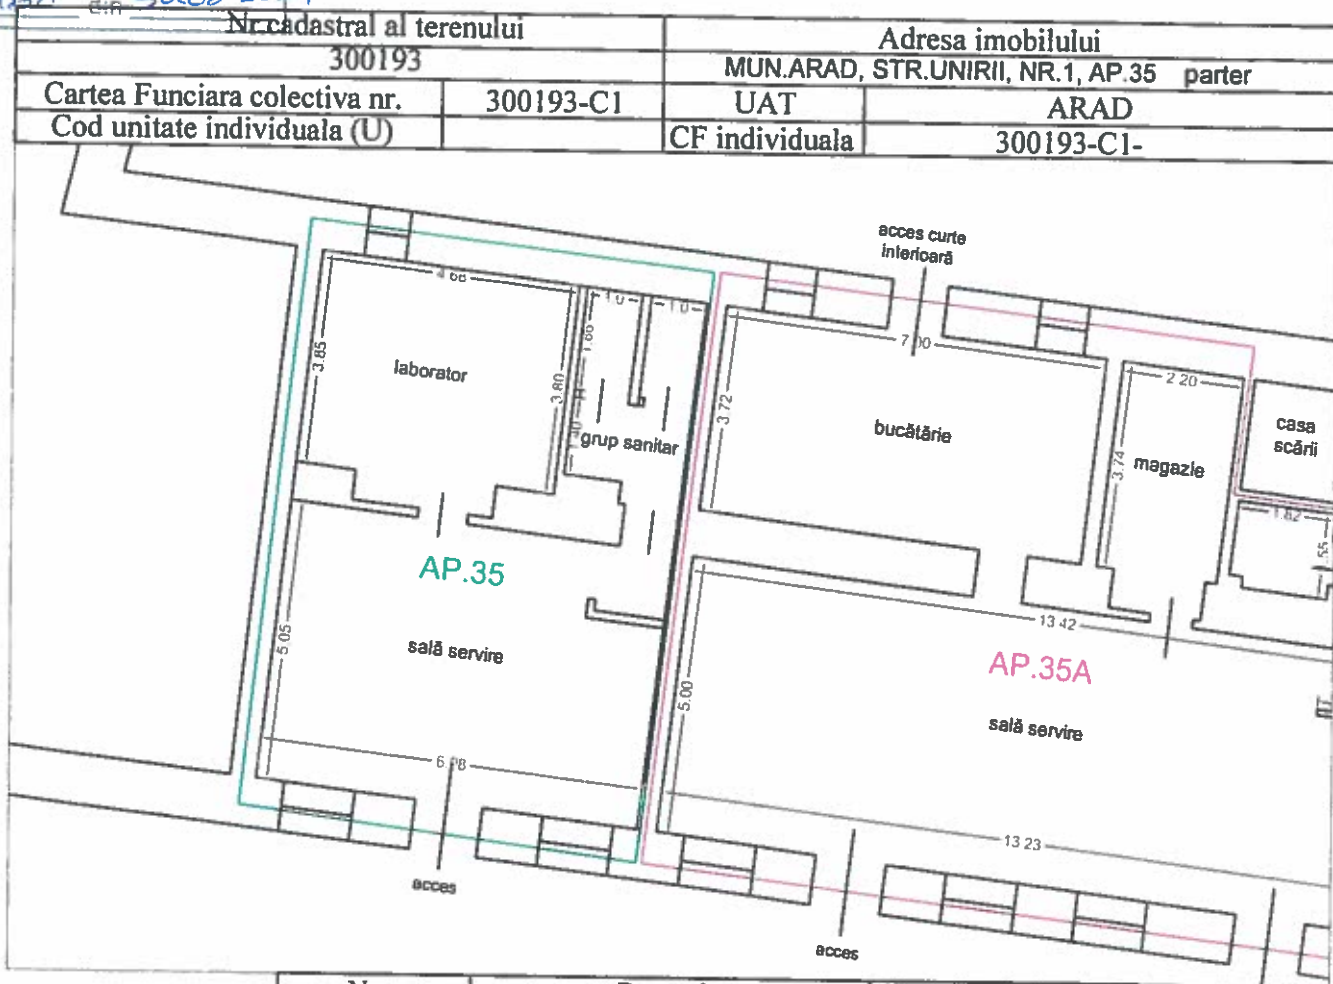

Nr. incapere	Denumire incapere	Suprafata utila (mp)
1	sală servire	34.9
2	laborator	19.4
3	grup sanitar	8.1
Suprafata Utila =		62.4mp
Executant CHIRIAC MADALINA MANUELA Topografie Cadastru		31.07.2024
		
Receptionat		
		