


Plan de amplasament si delimitare a imobilului

scara 1:500

Nr. cadastral	Suprafata masurata a imobilului	Adresa imobilului
	1271 mp	loc. Arad, str. Mucius Scaevola, nr. 6, jud. Arad
Cartea Funciara nr.:306251	Unitate administrativ teritoriala (UAT)	
	Arad	

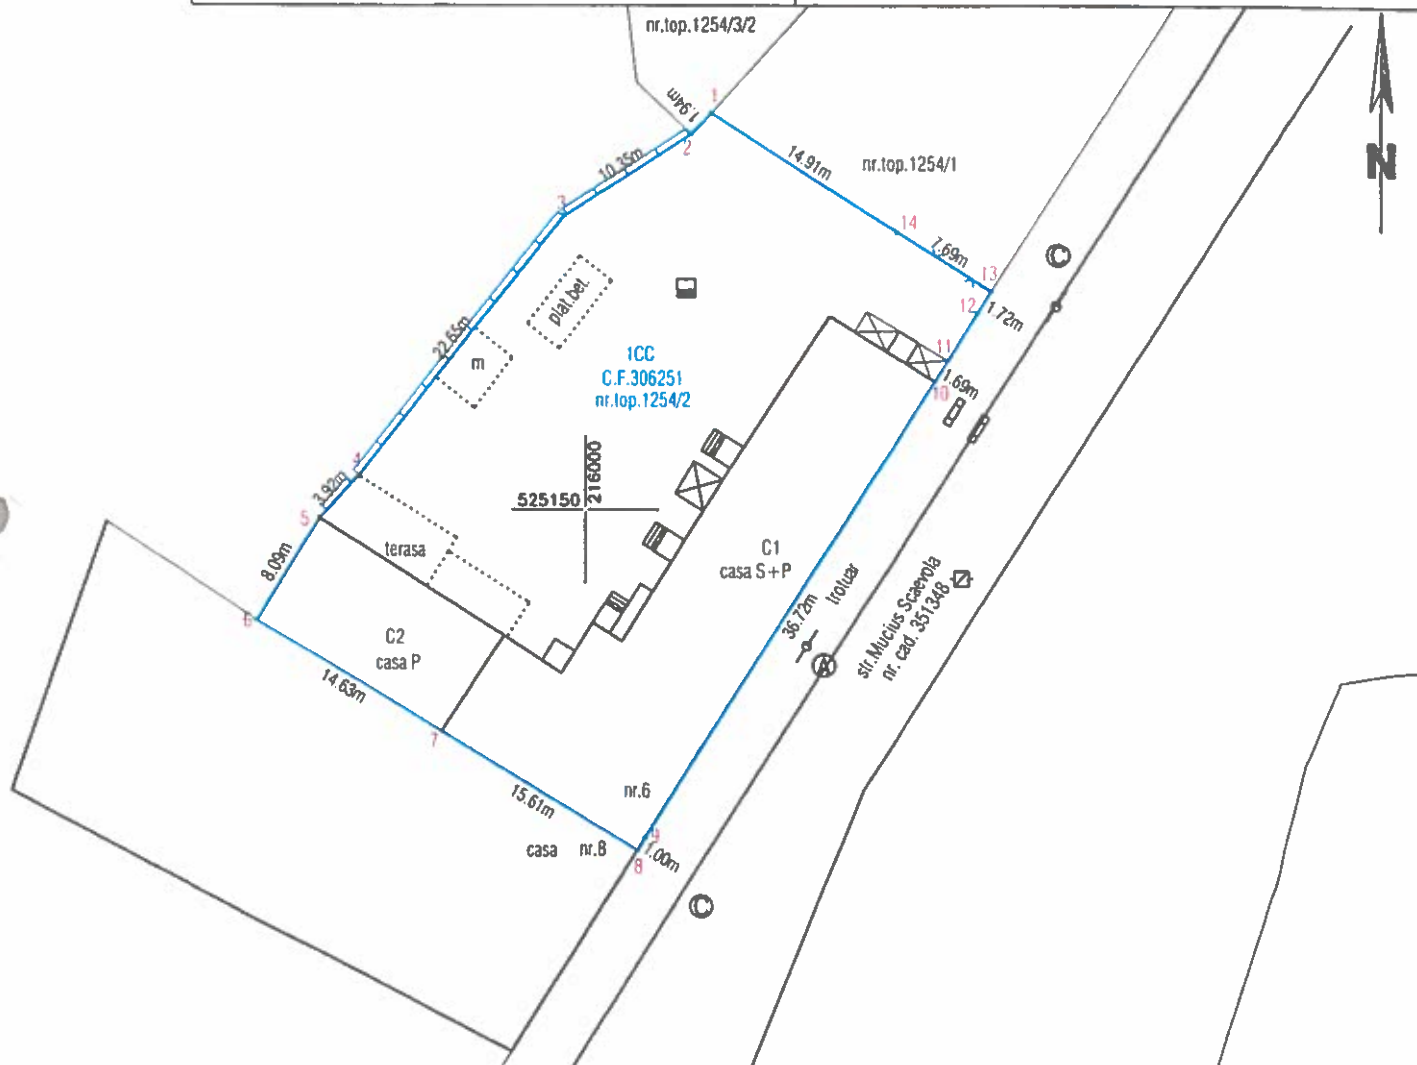

A. Date referitoare la teren

Nr. parcela	Categoria de folosinta	Suprafata (mp)	Mentluni
1	CC	1271	teren partial imprejmuit cu gard beton, gard plasa, constructii
Total		1271	

B. Date referitoare la constructii

Cod constr.	Destinatie	Supr. constr. la sol (mp)	Mentluni
C1	CL	384	casa S+P; Scd=764 mp; an construire 1904
C2	CL	117	casa P; Scd=117 mp; an construire 1904
Total		501	

Suprafata totala masurata a imobilului=1271 mp

Suprafata din act= 1284 mp

Executant: P.F. RUS CRISTINEL - CUI 31388981  
CAT.B, SERIA RO-AR-F, NR.41  
Confirm executarea masuratorilor la teren, corectitudinea  
Intocmirii documentatiei cadastrale si corespondenta  
acesteia cu realitatea din teren

**Cristinel  
Rus**

Semnatura si stampila

Data: 16.11.2022

Digitally signed by Cristinel Rus  
DN: cn=Cristinel Rus, sn=Rus,  
givenName=Cristinel,  
serialNumber=201104209CR109,  
email=cristo.rus@gmail.com, l=Arad,  
st=Arad, c=RO  
Date: 2023.08.11 13:27:28 +03'00'

Inspector

Confirm introducerea imobilului in baza de date integrata  
si atribuirea numarului cadastral

Semnatura si parafa

Stampila BCPI