


Scara 1:500

ANEXA 1

Nr. cadastral	Suprafața măsurată	Adresa imobilului
	375 mp	loc. Arad, str.Dacilor nr.5, Jud.Arad
Cartea Funciară nr.:304767		UAT(ARAD)

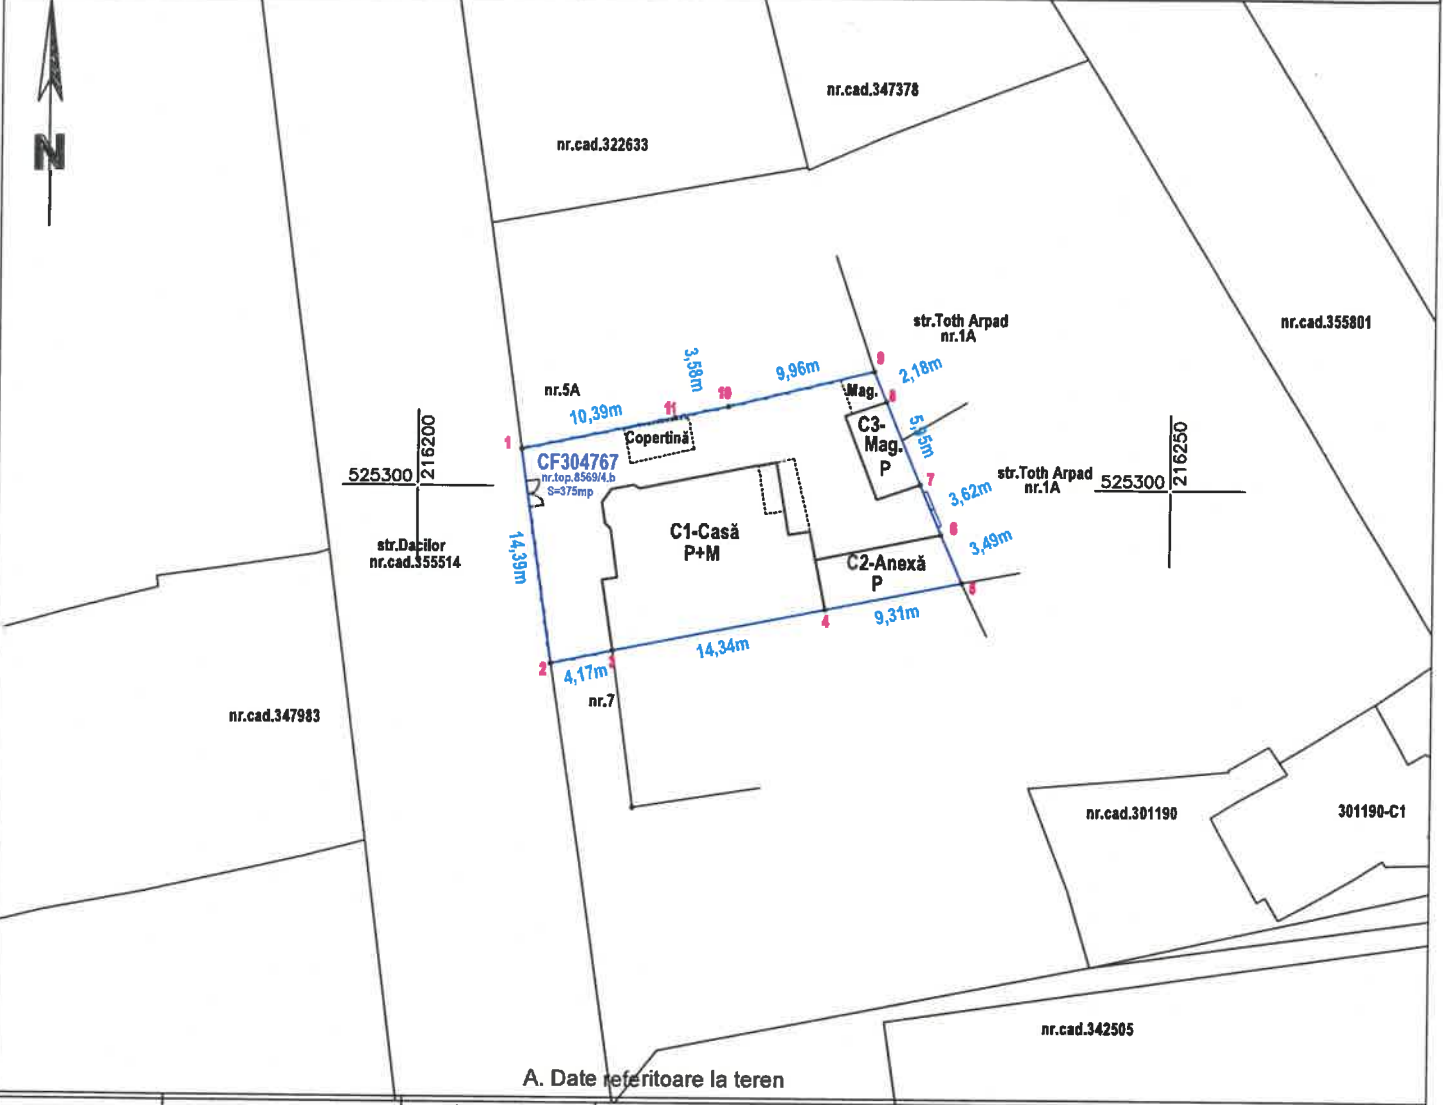

Nr. parcelă	Categoria de folosință	Suprafața (mp)	Mențiuni
1	CC	375	teren împrejmuit.
Total		375	

Cod constr.	Destinație	Supr.constr. la sol (mp)	Mențiuni
C1	CL	133.2	Casă P+M, SCD=262mp, anul construirii:1925;
C2	CA	30.2	Anexă P, SCD=30.2mp, anul construirii:1925;
C3	CA	17.8	Magazie P, SCD=17.8mp, anul construirii:1925;
Total		181.2	

Suprafața totală măsurată a imobilului=375mp
Suprafața din act=468mp

Executant:P.F.A.NĂDĂBAN RADU-BOGDAN-
CADASTRU-GEODEZIE ȘI CARTOGRAFIE.
C.I.F.:45181519, CAT.B, Aut.SERIA RO-AR-F, NR.0158
tel:0744626814, e-mail:radu.nadaban@gmail.com
Confirm executarea măsurătorilor la teren, corectitudinea
întocmirii documentației cadastrale și corespondența acesteia
cu realitatea din teren.

Semnă
Data: 02.11.2014
P.F.A. NĂDĂBAN RADU-
-CADASTRU-GEODEZIE ȘI CAR.
C.I.F. 45181519
ARAD - ROMÂNIA

CERTIFICAT DE AUTORIZARE
SERIA RO-AR-F
Nr. 0158
NĂDĂBAN RADU-BOGDAN

Inspector
Confirm introducerea imobilului în baza de date integrată și
atribuirea numărului cadastral

Semnătura
Data: