

# Relevu U.I.1- Plan parter


Scara 1:100

ANEXA NR.18

ANEXA 4

Nr. Cadastral al terenului		Adresa imobilului	
Cartea funciară colectivă nr.		Loc. Arad, str. Dacilor, nr.5, parter, U.I.1.	
Cod unitate individuală (U)		UAT	ARAD
		C.F.individuală:	

## plan parter

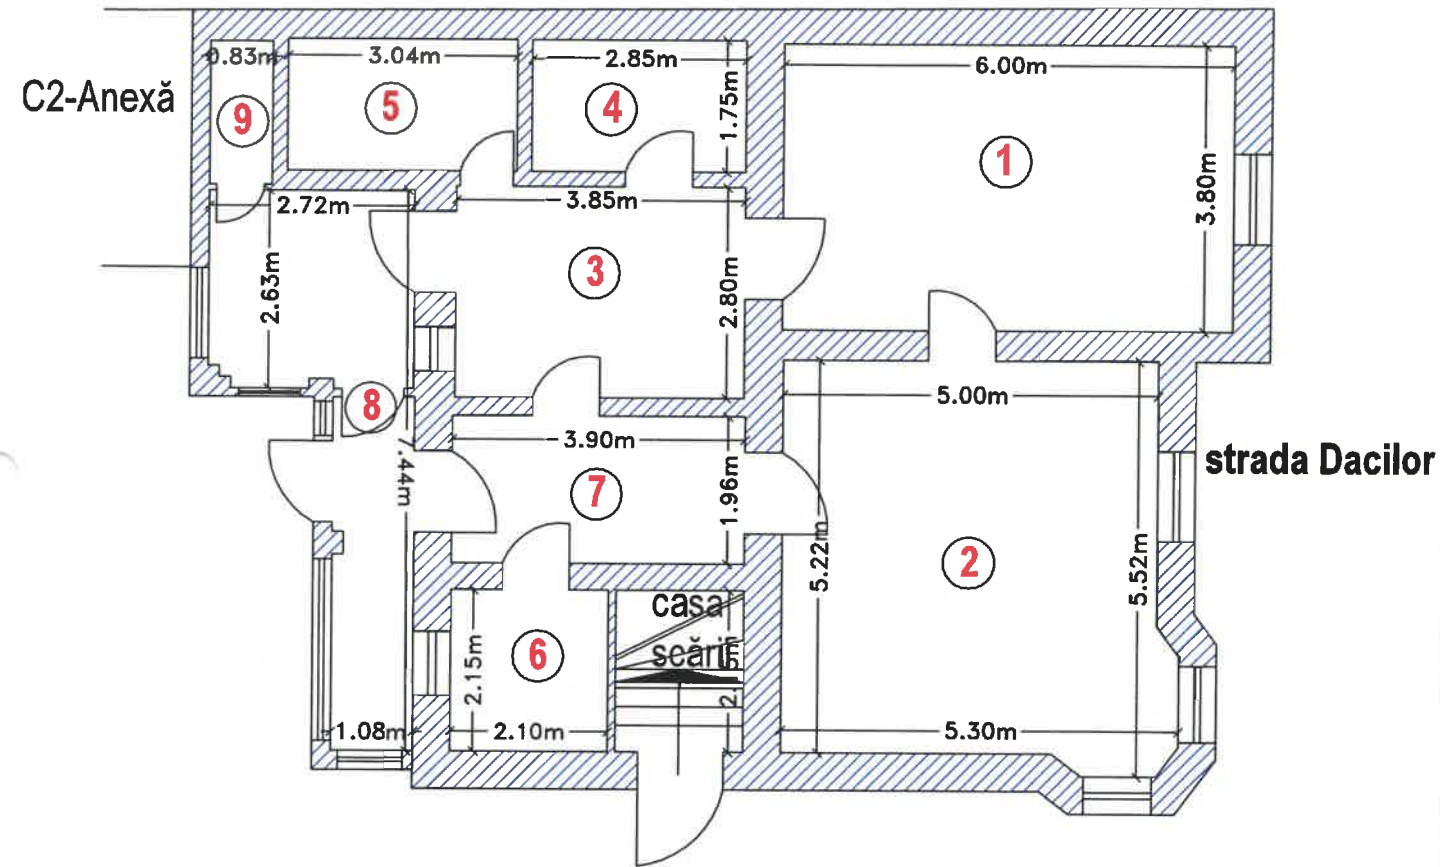

Nr.încăpere	Denumire încăpere	Suprafața utilă(mp)
1	Cameră	22,8
2	Cameră	26,9
3	Bucătărie	10,8
4	Baie	5,0
5	Cămară alimente	5,3
6	Debara	4,5
7	Vestibul	7,6
8	Coridor	12,2
9	WC	1,6
Suprafața utilă=		96,7
Suprafața totală=		96,7
Data		02.10.2023
<p>Nădăban Radu</p> <p>Aut. Seria RO-AR-F</p> <p>P.F.A. NADABAN RADU</p> <p>-CADASTRU- GEODEZIE ȘI CAR.</p> <p>C.I.F. 45181519</p> <p>ARAD - ROMANIA</p>		
Recepționat,		Data