


Nr. cadastral	Suprafata măsurată a imobilului (mp)	Adresa imobilului
	218	intravilan Mun. Arad, teritoriu de strada, judetul Arad
Nr. Cartea Funciară		Unitatea Administrativ Teritorială (UAT)
359774		Arad

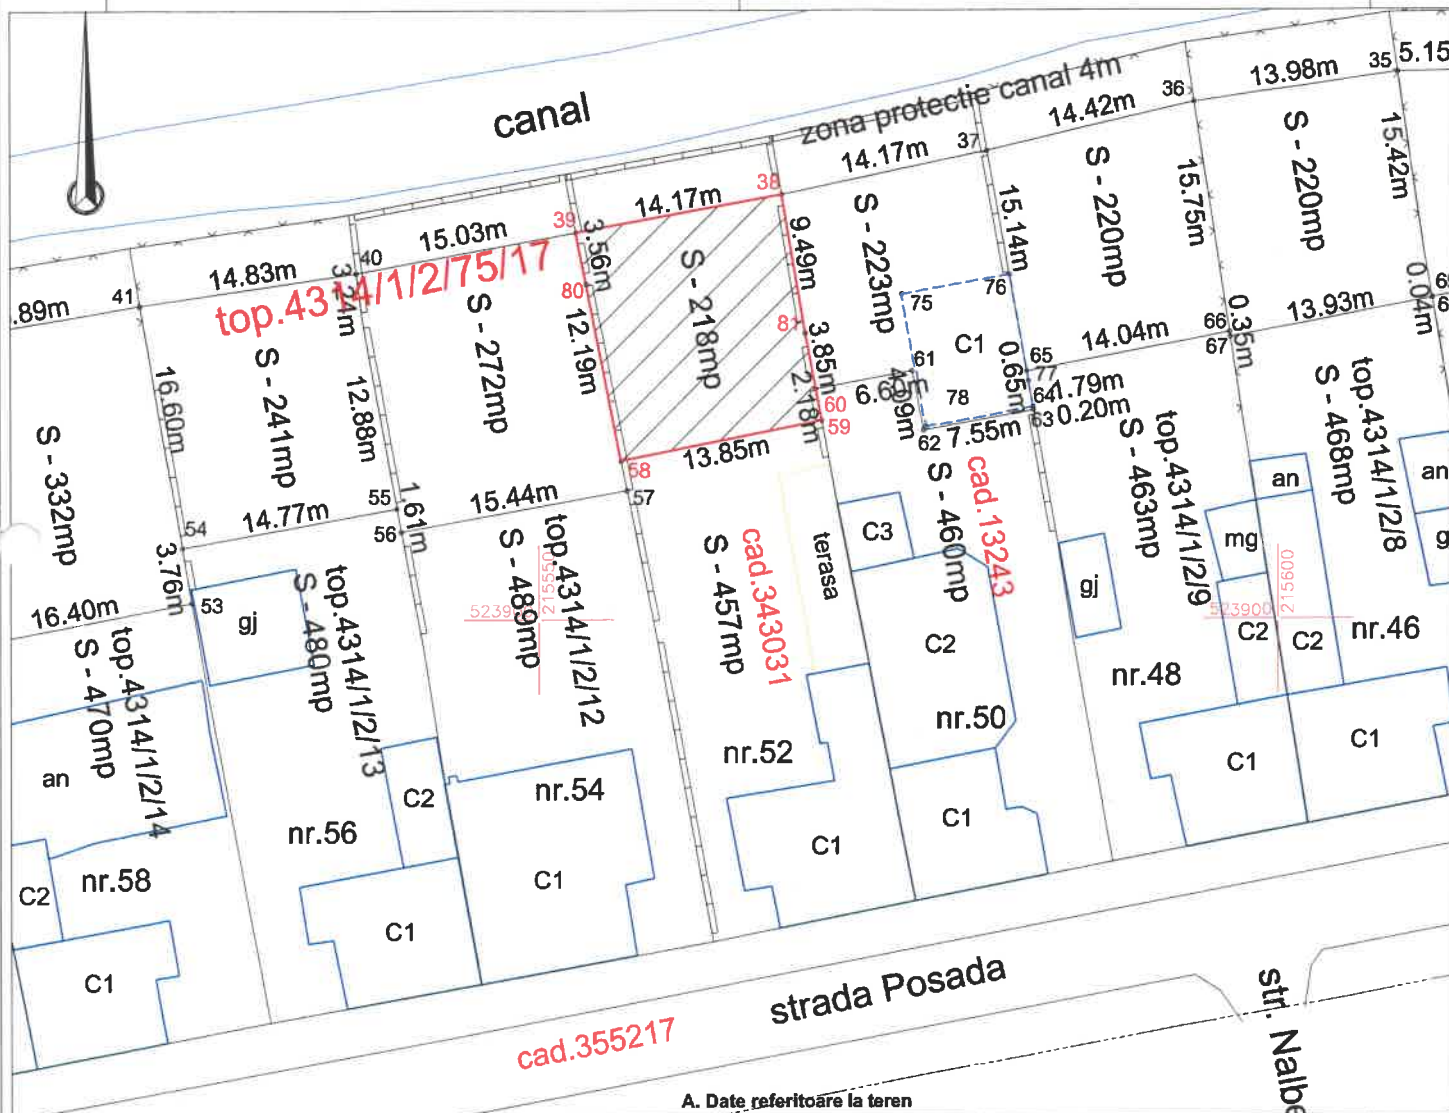

Nr. parcelă	Categorie de folosință	Suprafata (mp)	Mentiuni
1	DR	218	teren intravilan imprejmuit partial cu gard din beton
-	-	-	
-	TOTAL	218	-

Cod	Destinatia	Suprafata construită la sol (mp)	Mentiiuni
-	-	-	-
-	-	-	-
-	-	-	-
-	-	-	-
-	-	-	-
TOTAL		-	

Executant:
KUNCZ TOPO S.R.L.
Ing. **KUNCZ TAMAS GABOR**
Semnatura: _____ stampa: _____