


Scara 1:500

Nr. cadastral	Suprafata măsurată a imobilului (mp)	Adresa imobilului
	198	intravilan Mun. Arad, teritoriu de strada, judetul Arad
Nr. Cartea Funciară		Unitatea Administrativ Teritorială (UAT)
359774		Arad

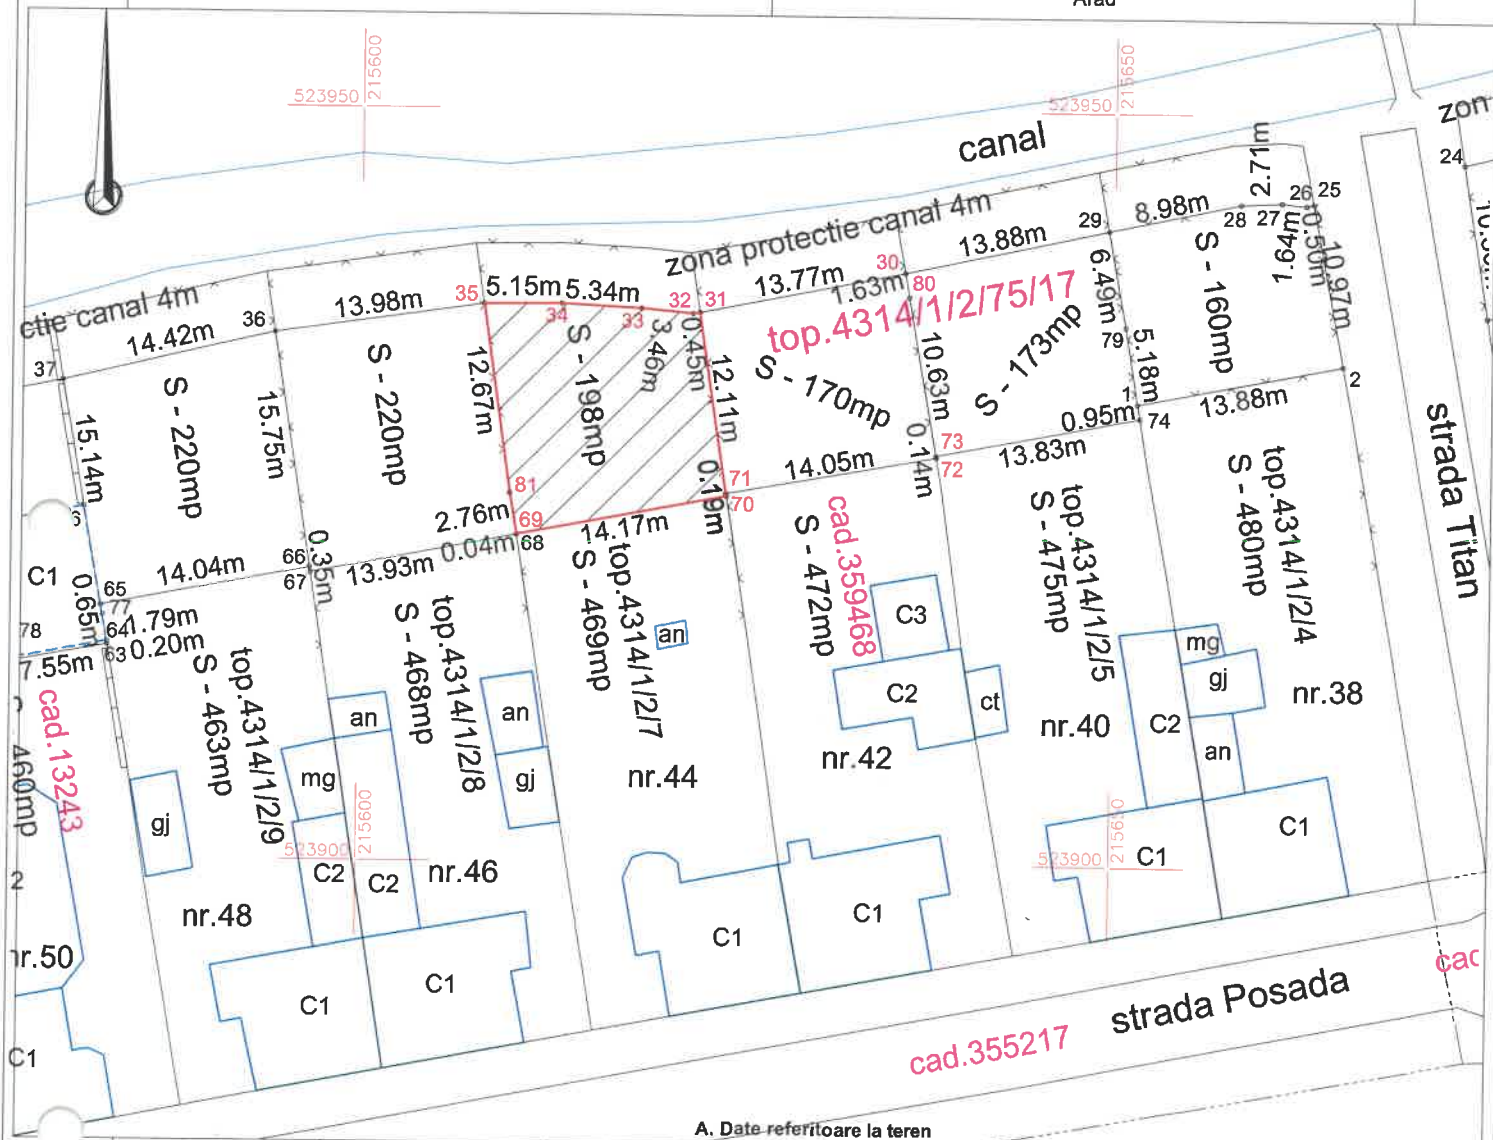

Nr. parcelă	Categorie de folosință	Suprafata (mp)	Mentiuni
1	DR	198	teren intravilan imprejuiuit partial cu gard din plasa sarma
-	-	-	
-	TOTAL	198	

B. Date referitoare la construcții			
Cod	Destinația	Suprafața construită la sol (mp)	Mențiuni
-	-	-	-
-	-	-	-
-	-	-	-
-	-	-	-
-	-	-	-
TOTAL		-	-

ANEXA Nr. _____
la Hotărârea Consiliului Local al
Municipiului Arad
Nr. 684 din 18.11.2024

Executant:
KUN TOPO S.R.L.
ing. KUN TAMAS GABOR
Semna si stampila

