


Plan de amplasament si delimitare a imobilului

ANEXA 16

Scara 1:1000

- ANEXA 3 -

Nr. cadastral	Suprafata masurata (mp)	Adresa imobilului	
366750	951	Loc. Arad, Str. Dobrogea, Jud. Arad	
Cartea Funciara nr.		UAT	ARAD

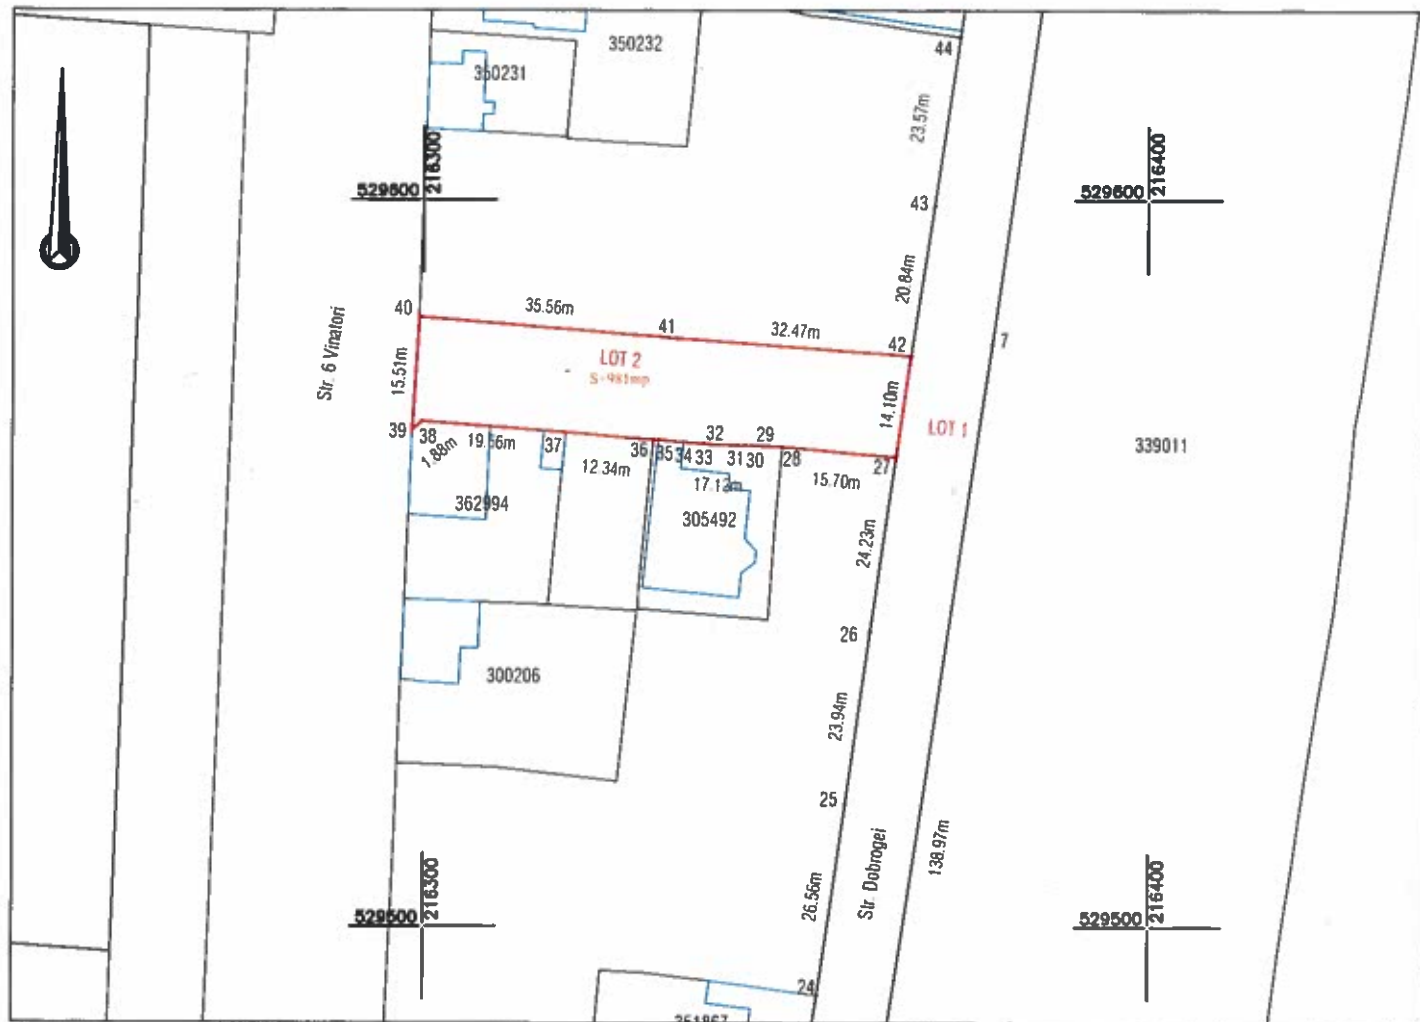

A. Date referitoare la teren			
Nr. parcela	Categorie de folosinta	Suprafata (mp)	Mentiuni
1	DR	951	LOT 2 Imobilul este imprejmuit partial de limitele proprietatilor - Strada Somesului
TOTAL		951	

Suprafata totala masurata a imobilului = 951 mp
Suprafata din act = 951 mp

Executant:



Confirm executarea lucrarilor la teren,
corectitudinea intocmirii documentatiei cadastrale si
corespondenta acesteia cu realitatea din teren

CLASA III
RO-B-J NR. 2948

Semnatura si stampila
CIF. 14358573

CATEGORIA B
RO-AR-F. NR. 0180

Patrik-Andras
Kimak

Digitally signed by Patrik-Andras
Kimak
Reason: RO-AR-F NR. 0180
Date: 2024.10.15 12:13:04 +03'00'

Data: 10.2024

Inspector

Confirm introducerea imobilului in baza de date integrata
si atribuirea numarului cadastral
Semnatura si parafa
Stampila BCPI

cerere nr. 120348 / 15-10-2024

Alionescu
Mihaela

Semnatura digitala de Alionescu Mihaela
DN: cn=Alionescu Mihaela, sn=Alionescu,
o=OCPI, l=Mun.Timisoara, st=Timis,
c=RO, serialNumber=AM1301
Data: 2024.10.18 11:39:43 +03'00'

Data: