


Plan de amplasament și delimitare a imobilului
cu propunerea de dezilpire
Scara 1:500

| | | |
|---------------------|----------------------------|-----------------------------------|
| Nr. cadastral | Suprafata măsurată (mp) | Adresa imobilului |
| 355585 | 1904 | Loc. Arad, Str. Social. Jut. Arad |
| Cartea Funciară nr. | 355585 | ARAD |
| | | UAT |

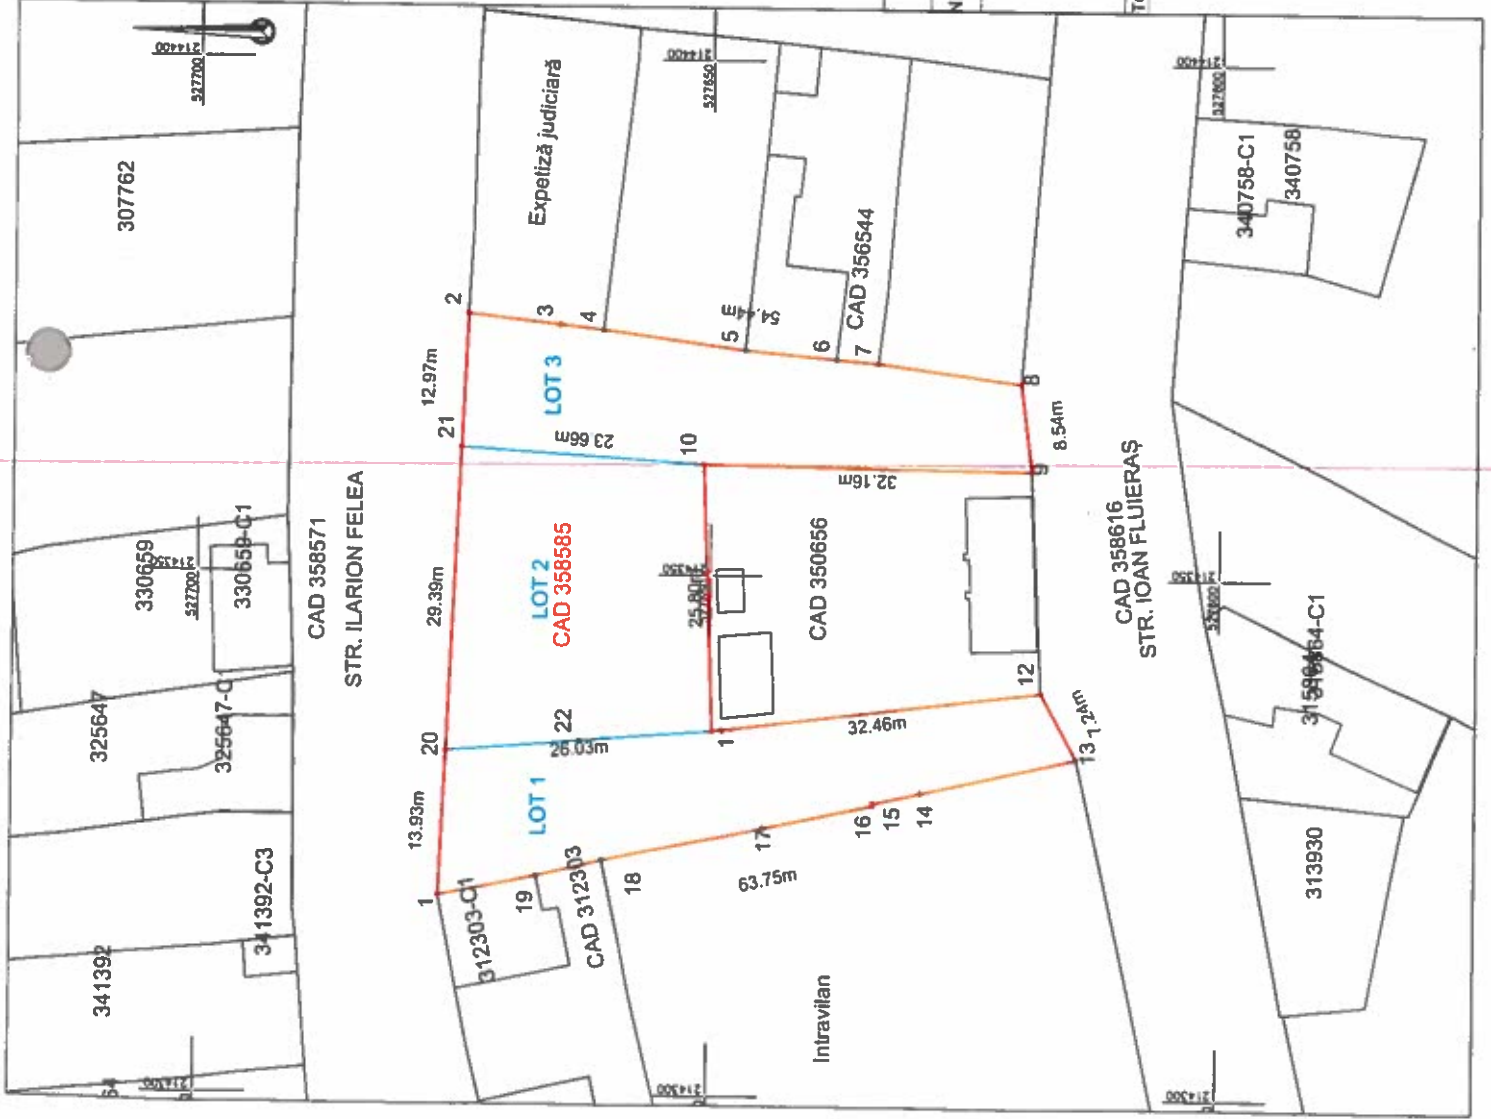

| Situatia actuală (Înainte de dezlipire) | | | | Situatia viitoare (după dezlipire) | | | |
|--|-------------------|--------------------------|--|---------------------------------------|-------------------|-----------------------------|---|
| Nr.cad. | Suprafata (mp) | Categoria de fotoinia | Descrierea imobilului | Nr.cad. | Suprafata (mp) | Categoria de fotoinia | Mențiuni |
| 55 355885 | 1904 | DR | Stradă în intravilan -nelmpregiuit- | 365847 | 613 | DR | LOT1,Stradă în intravilan -nelmpregiuit- |
| 355886 | | | | 365848 | 683 | DR | LOT2,Stradă în intravilan -nelmpregiuit- |
| | | | | 365849 | 608 | DR | LOT3,Stradă în intravilan -nelmpregiuit- |
| TOTAL | 1904 | | | | 1904 | | |

Suprafața totală măsurată a imobilului = 1904 mp
Suprafața din aer = 1904 mp



CONFIRMARE

Conferma esecutaria lucrărilor la teren
concluzionată (înlocuiește documentația cadastrală și
correspondența adresată cu realizarea sau teren

AUT.-CAT. III
Semnatura și ștampila

RO-BJ NR.1620

AUT.-CAT. B
ROARF Nr.0

CIF 14358573

Inspector

Dan Confirm introduction of job before beginning the inspection.
Inspector
Contributor in material, material

Aurelian ^{Şta}

Sicoe

Daniela
Daniela Trana
RO-AR-F, Nr.0183

Trana

10:26:43 +02'00

Dec 01 2024

10:26:43 +02'00


Dec 01 2024

10:26:43 +02'00

Dec 01 2024

Plan de amplasament și delimitare a Imobilului
Scara 1:500

| Nr. cadastral | Suprafața măsurată (mp) | Adresa Imobilului | |
|---------------------|-------------------------|------------------------------------|--|
| 365847 | 613 | Loc. Arad, Str. Soculul, Jud. Arad | |
| Cartea Funciară nr. | UAT | ARAD | |

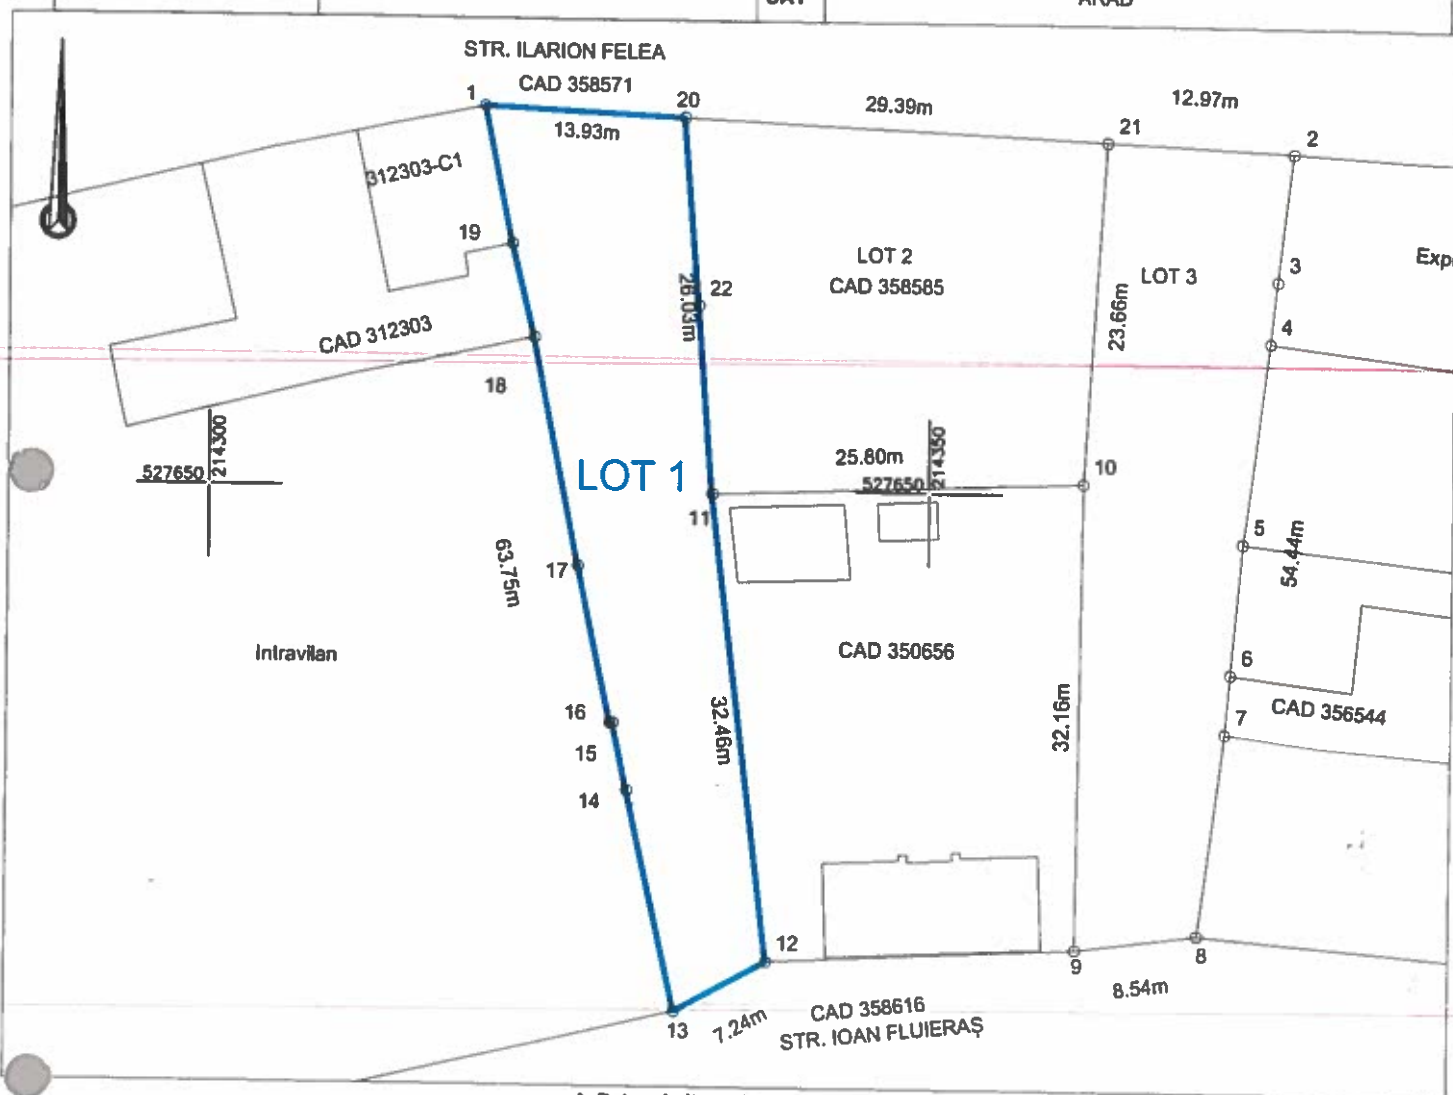

A. Date referitoare la teren

| Nr. parcelă | Categorie de folosință | Suprafața (mp) | Mențiuni |
|-------------|------------------------|----------------|--|
| 1 | DR | 613 | IMOBIL NEÎMPREJMUIT, LOT 1, STRADĂ ÎN INTRAVILAN |
| TOTAL | | 613 | |

B. Date referitoare la construcții

| Cod | Destinația | Suprafața construită la sol (mp) | Mențiuni |
|-----|------------|----------------------------------|----------|
| | | | |
| | | | |
| | | | |
| | Total | | |

Suprafața totală măsurată a imobilului = 613 mp

Suprafața din act = 613 mp



DATCAD

Confirm executarea lucrărilor la teren,
corectitudinea înlocuirii documentației cadastrale și
corectitudinea acestora cu realitatea din teren

AUT.-CAT. III
RO-B-J NR.1620

Semnătura și ștampila
CIF.14358573

AUT.-CAT. B
RO-AR-F, nr.0183

**Daniela
Trana**

Daniela Trana
RO-AR-F, Nr.0183
2024.02.15
10:27:02 +02'00'

Data: 01.2024

**Darius
Aurelian
Sicoe**


Data:

Inspector
Confirm Introducerea Imobilului în baza de date integrată
și atribuirea numărului cadastral
Semnătura și ștampila
Stația BCP
Serviciul Geodezie și Cadastru al Județului Arad, Oficiul de
Publicitate Imobiliară,
cn= Darius Aurelian Sicoe,
serialNumber= SDA8, st= ARAD,
givenName= Darius Aurelian, sn= Sicoe
Data: 2024.02.21 14:02:09 +02'00'

18419 / 16-02-2024

Plan de amplasament și delimitare a imobilului
Scara 1:500

| Nr. cadastral | Suprafața măsurată (mp) | Adresa imobilului | |
|---------------------|-------------------------|------------------------------------|--|
| 365848 | 683 | Loc. Arad, Str. Socului, Jud. Arad | |
| Cartea Funciară nr. | UAT | ARAD | |

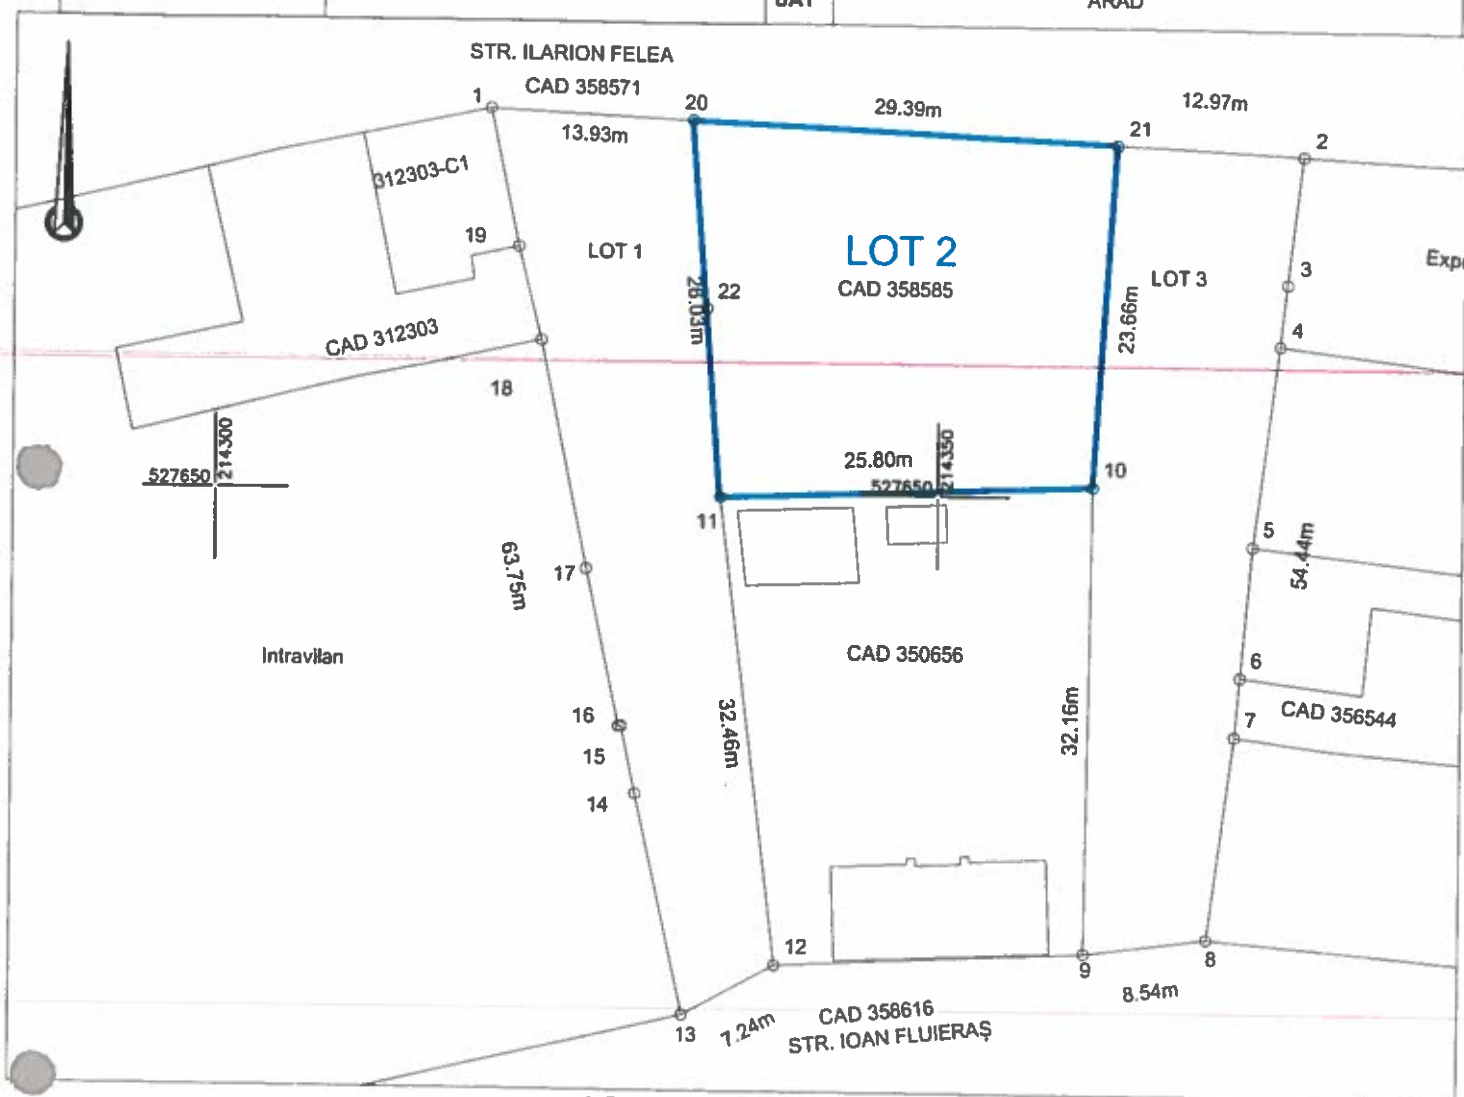

A. Date referitoare la teren

| Nr. parcelă | Categorie de folosință | Suprafața (mp) | Mențiuni |
|-------------|------------------------|----------------|--|
| 1 | DR | 683 | IMOBIL NEÎMPREJMUIT, LOT 2, STRADĂ ÎN INTRAVILAN |
| TOTAL | | 683 | |

B. Date referitoare la construcții

| Cod | Destinația | Suprafața construită la sol (mp) | Mențiuni |
|-----|------------|----------------------------------|----------|
| | | | |
| | | | |
| | | | |
| | Total | | |

Suprafața totală măsurată a imobilului = 683 mp

Suprafața din act = 683 mp

| | | | |
|---------------|--|--|---------------------------------|
| Executant: | | Confirm executarea lucrărilor la teren, corectitudinea înlocuirii documentației cadastrale și corespondența acesteia cu realitatea din teren | |
| | | AUT.-CAT. III RO-B-J NR.1620 | AUT.-CAT. B RO-AR-F, nr.0183 |
| Daniela Trana | | Daniela Trana RO-AR-F, Nr.0183 2024.02.15 10:27:13 +02'00' | |
| Data: 01.2024 | | Data: 18419 / 16-02-2024 | |

Inspector

Confirm introducerea imobilului în baza de date integrată și atribuirea sursei de date


Semnătură: Darius Aurelian Sicoe

Ștampilă: ARAD, o=Oficiul de Stat, Județul Arad și Publicitate Imobiliară, cn=Darius Aurelian Sicoe, serialNumber=SDAB, st=ARAD, givenName=Darius Aurelian, sn=Sicoe

Data: 2024.02.21 14:02:30 +02'00'

Plan de amplasament și delimitare a imobilului
Scara 1:500

| Nr. cadastral | Suprafața măsurată (mp) | Adresa imobilului | |
|---------------------|-------------------------|------------------------------------|--|
| 365849 | 608 | Loc. Arad, Str. Soculul, Jud. Arad | |
| Cartea Funciară nr. | UAT | ARAD | |

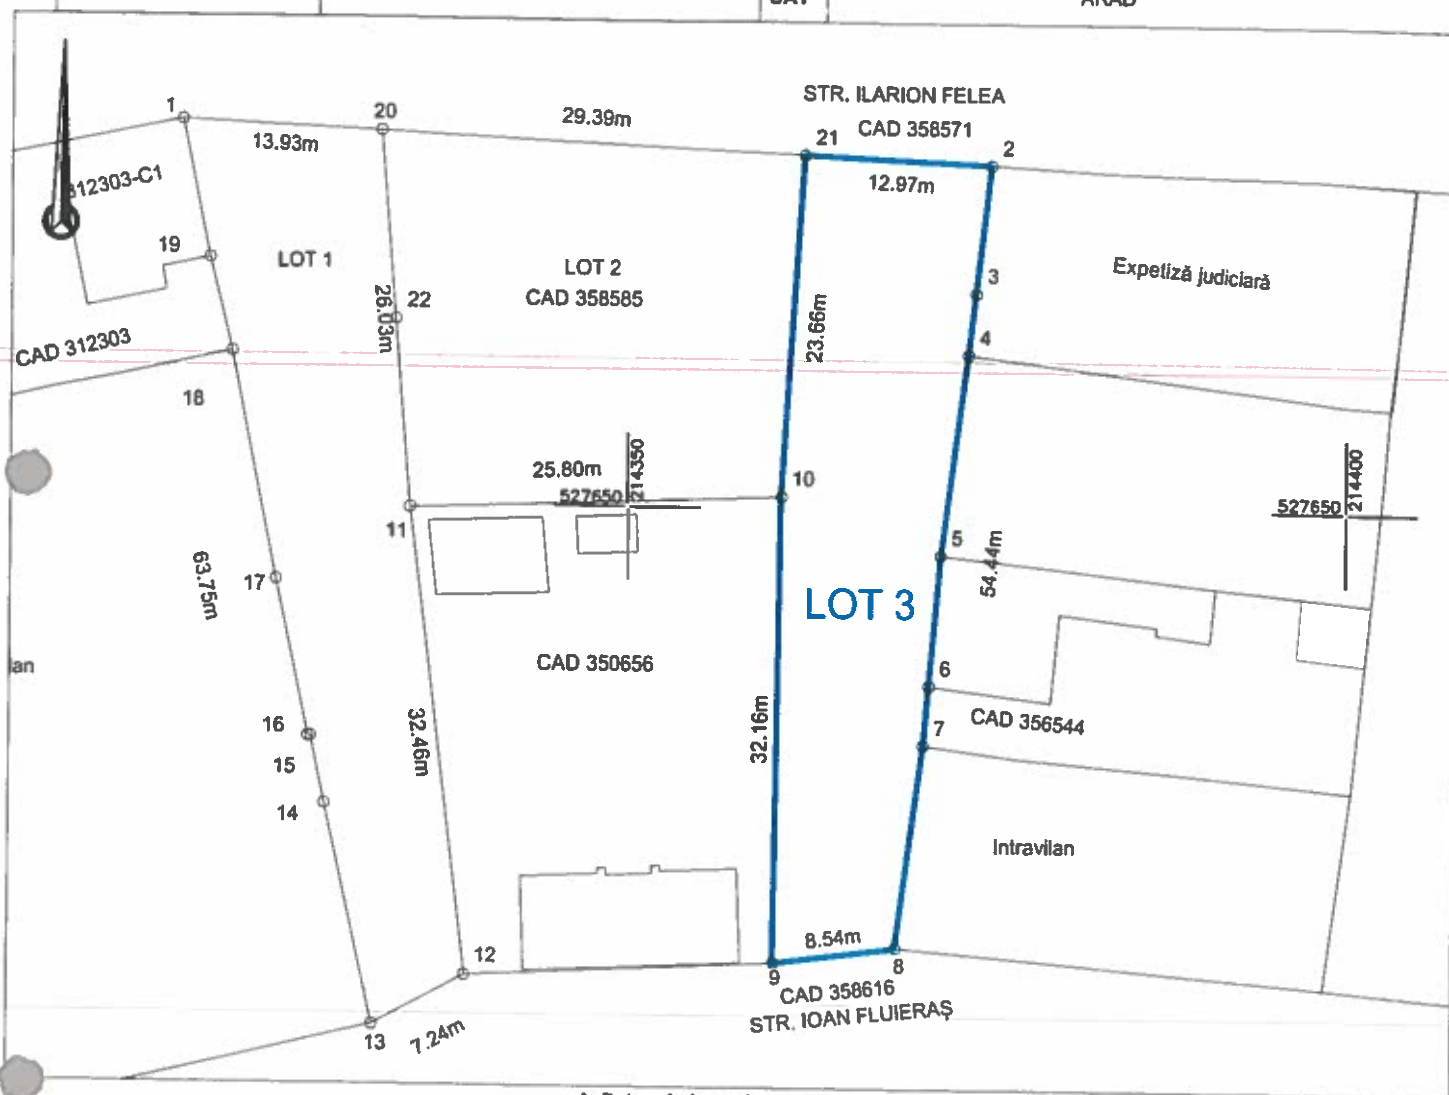

A. Date referitoare la teren

| Nr. parcelă | Categorie de folosință | Suprafața (mp) | Mențiuni |
|-------------|------------------------|----------------|--|
| 1 | DR | 608 | IMOBIL NEÎMPREJMUIT, LOT 3, STRADĂ ÎN INTRAVILAN |
| TOTAL | | 608 | |

B. Date referitoare la construcții

| Cod | Destinația | Suprafața construită la sol (mp) | Mențiuni |
|-----|------------|----------------------------------|----------|
| | | | |
| | | | |
| | | | |
| | Total | | |

Suprafața totală măsurată a imobilului = 608 mp

Suprafața din act = 608 mp

| | | | |
|---------------|---|---|---------------------------------|
| Executant: |  | Confirm executarea lucrărilor la teren, corectitudinea înlocuirii documentelor cadastrale și corespondența acestora cu realitatea din teren | |
| | | AUT.-CAT. III RO-B-J NR.1620 | AUT.-CAT. B RO-AR-F, nr.0183 |
| Daniela Trana | | Daniela Trana RO-AR-F, Nr.0183 2024.02.15 10:27:24 +02'00' | |
| Data: 01.2024 | | Inspector Confirm introducerea imobilului în baza de date integrată și atribuirea numărului de identificare Darius Aurelian Sicoe Semnătura și parafă Data: 01.02.2024 Sta. 101-B-001 I=ARAD, o=Oficiul de Cadastru și Publicitate Imobiliară, cn=Darius Aurelian Sicoe, serialNumber=SDA8, st=ARAD, givenName=Darius Aurelian, sn=Sicoe Data: 2024.02.21 14:02:50 +02'00' | |
| | | 18419 / 16-02-2024 | |