

Plan de amplasament si delimitare a imobilului


Scara 1:500

ANEXA NR. 16

Nr. cadastral	Suprafata măsurată a imobilului (mp)	Adresa imobilului
	200	intravilan Mun. Arad, teritoriu de strada, judetul Arad
Nr. Cartea Funciară	Unitatea Administrativ Teritorială (UAT)	
359774	Arad	

ANEXA Nr. _____
la Hotărârea Consiliului Local al
Municipiului Arad

Nr. 558 din 16.10.2011

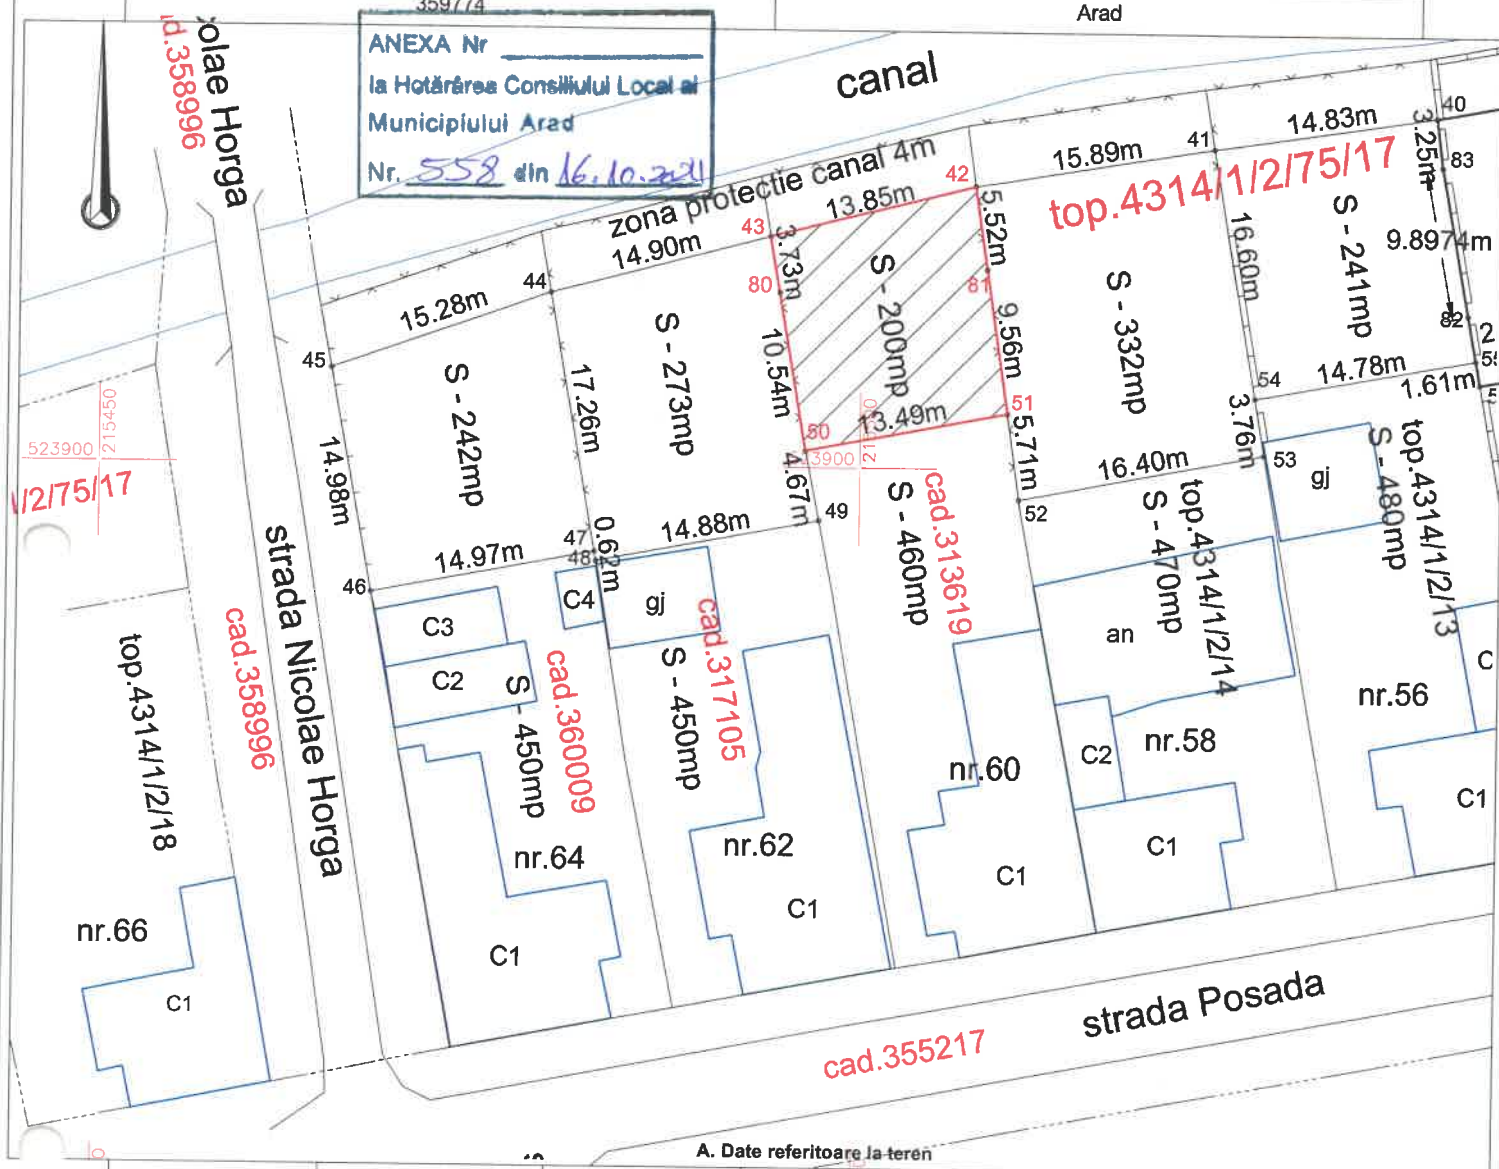

A. Date referitoare la teren

Nr. parcelă	Categorie de folosință	Suprafata (mp)	Mentii
1	DR	200	
-	-	-	
-	TOTAL	200	teren intravilan imprejmuit partial cu gard din plasa sarma intre punctele 42, 81, 51 si punctele 43, 80 si 50

B. Date referitoare la constructii

Cod	Destinatia	Suprafata construită la sol (mp)	Mentii
-	-	-	-
-	-	-	-
-	-	-	-
-	-	-	-
-	-	-	-
TOTAL	-	-	-

Suprafata totala masurata a imobilului = 200 mp
Suprafata din act = 9794 mp

