


Plan de amplasament și delimitare a imobilului

Scara 1:500

Nr. cadastral	Suprafața măsurată (mp)	Adresa imobilului
	341	Loc. Arad, Str Berzei, Nr. 15, Jud. Arad
Cartea Funciară nr.	350303	UAT ARAD

ANEXA Nr. _____
la Hotărârea Consiliului Local al Municipiului Arad
Nr. 561 din 16.10.2021

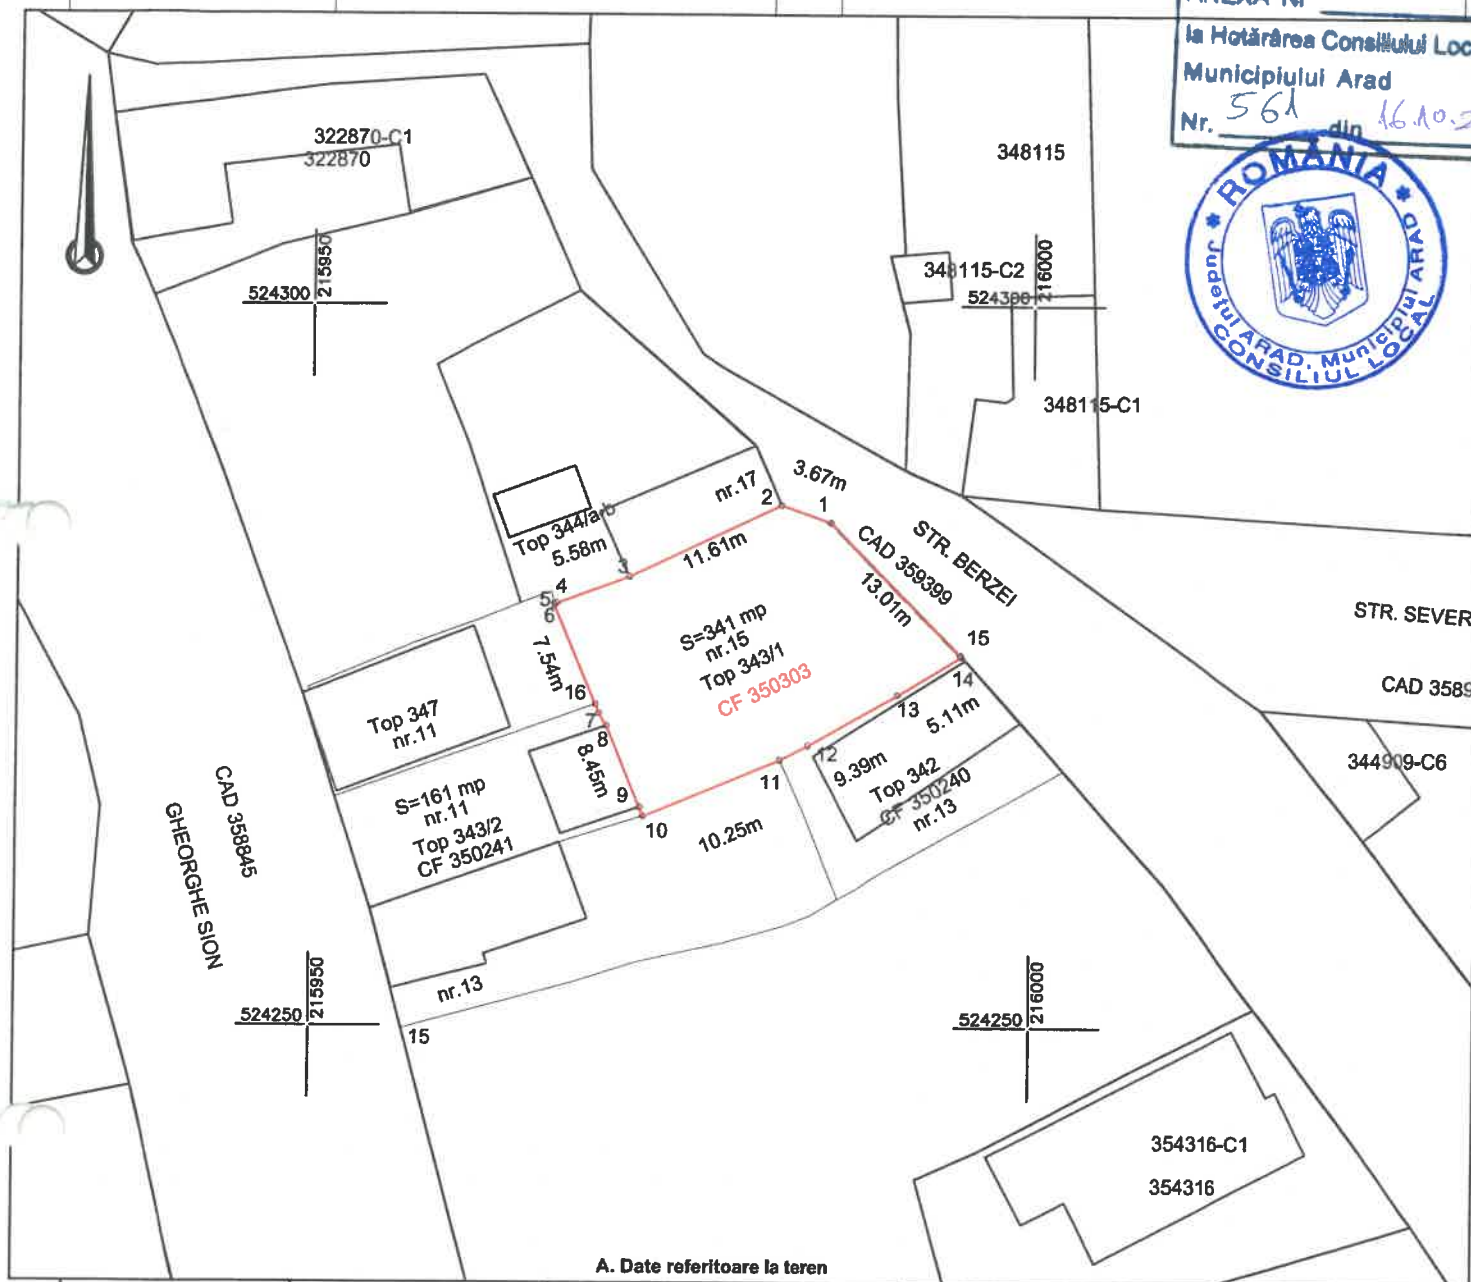

A. Date referitoare la teren

Nr. parcelă	Categorie de folosință	Suprafața (mp)	Mențiuni
1	CC	341	Teren intravilan, parțial împrejmuit între punctele 2,1.->14 cu gard de plasă; între 5,4,3 și 9-10 cu gard de beton; între 6,7,16,8,5 cu gard de tablă; între 8,9 de construcție.
TOTAL		341	

B. Date referitoare la construcții

Cod	Destinația	Suprafața construită la sol (mp)	Mențiuni
	Total		

Suprafața totală măsurată a imobilului = 341 mp
Suprafața din act = 357 mp

Executant:



Conținut executarea lucrărilor din teren,
corectitudinea întocmirii documentației cadastrale și
corespondența acesteia cu realitatea din teren

AUT.-CAT. III
RO-B-J NR.1620

Semnătura și ștampila
CIF.14358573

AUT.-CAT. A
RO-B-F NR.0072

Tiberiu-Iosif
Zagorszki

Digitally signed by Tiberiu-Iosif
Zagorszki
DN: cn=Tiberiu-Iosif Zagorszki,
ou=Județul Arad, o=Județul Arad,
c=RO, email=tiberiu.iosif@judet-arad.ro,
serial=14358573, date=2023.11.02 11:05:11 +0200

Inspector
Confirm introducerea imobilului în baza de date integrată
și atribuirea numărului cadastral
Semnătura și ștampila
Stampila BCPI

Data: 11.2023


Data:

Plan de amplasament și delimitare a imobilului
Scara 1:500

ANEXA 16

Nr. cadastral	Suprafața măsurată (mp)	Adresa imobilului
	341	Loc. Arad, Str Berzei, Nr. 15, Jud. Arad
Cartea Funciară nr.	350303	UAT

ANEXA Nr.
la Hotărârea Consiliului Local al
Municipiului Arad
Nr. 561 din 16.10.2024

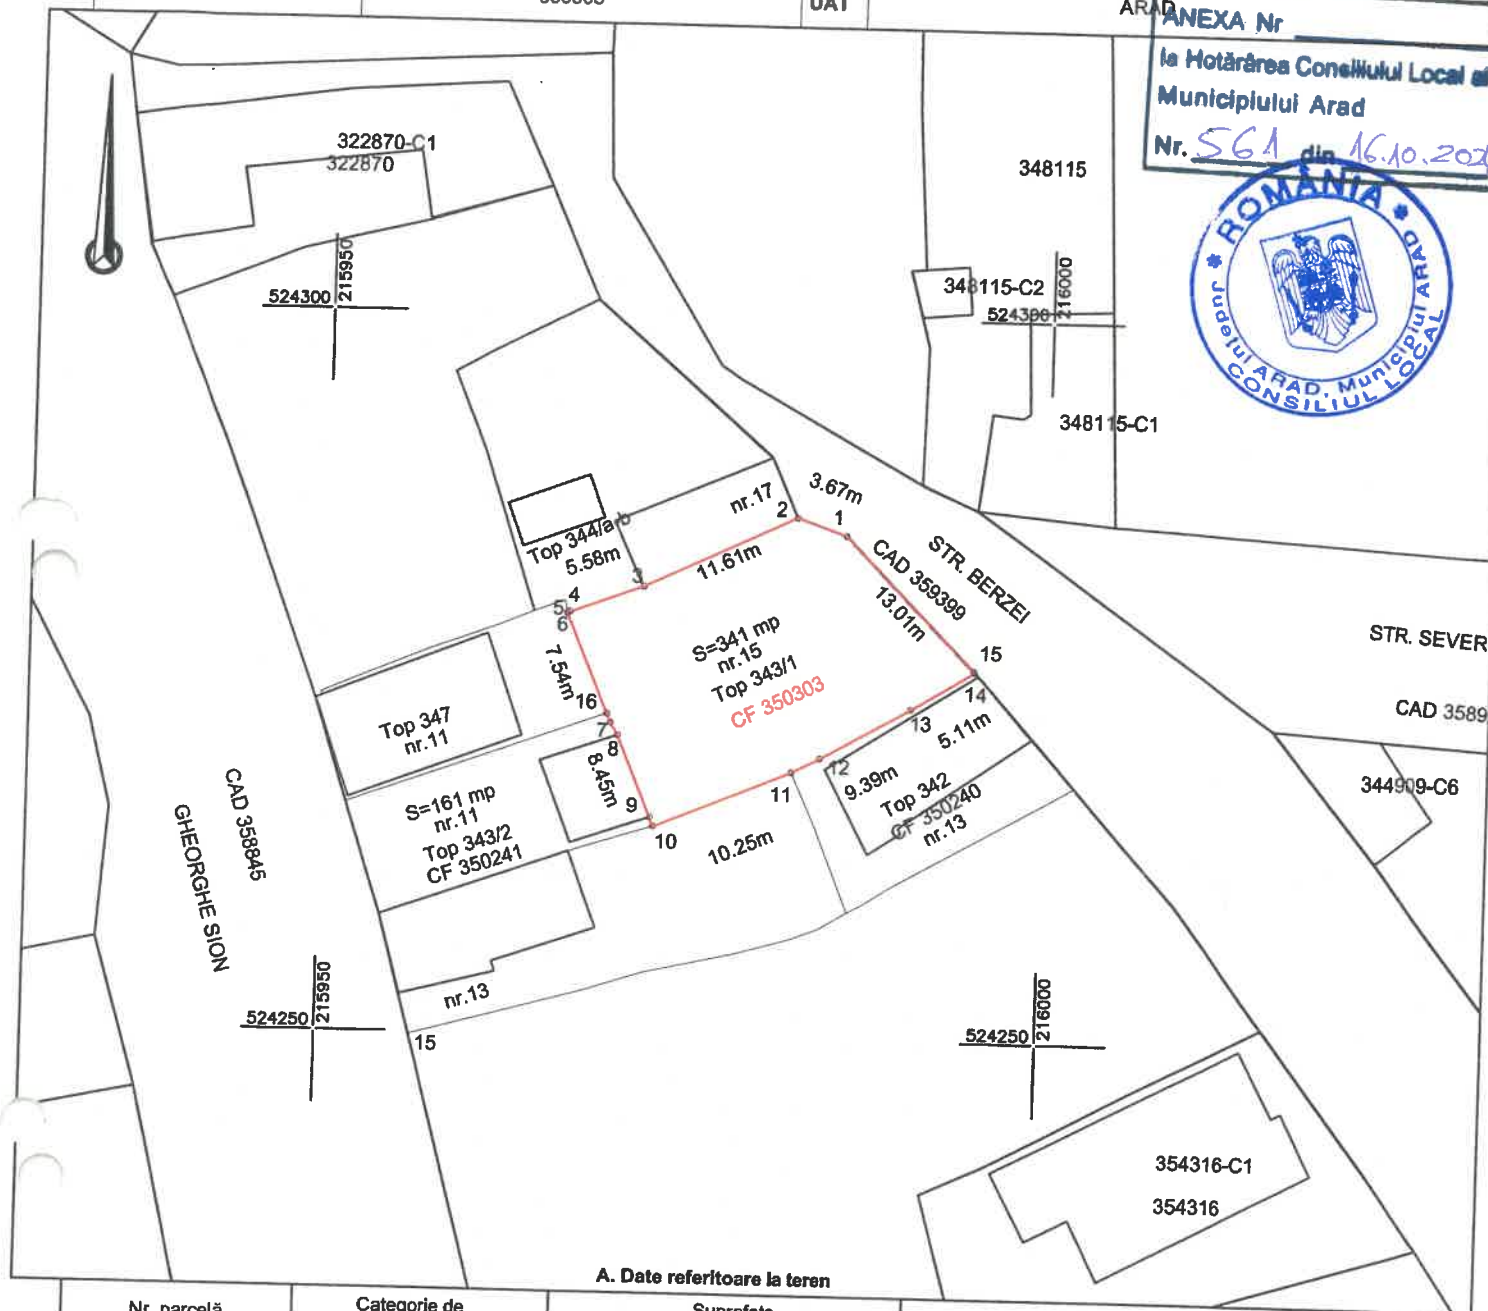

A. Date referitoare la teren

Nr. parcelă	Categorie de folosință	Suprafața (mp)	Mențiuni
1	CC	341	Teren intravilan, parțial împrejmuit între punctele 2,1-14 cu gard de plasă; între 5,4,3 și 9-10 cu gard de beton; între 6,7,16,6,5 cu gard de tablă; între 6,9 de construcție.
TOTAL		341	

B. Date referitoare la construcții

Cod	Destinația	Suprafața construită la sol (mp)	Mențiuni
Total			

Suprafața totală măsurată a imobilului = 341 mp
Suprafața din act = 357 mp

Executant:



AUT.-CAT. III
RO-B-J NR.1620

SEMNĂTURA ȘI ȘTAMPILA
CIF.14358573

AUT.-CAT. A
RO-B-F NR.0072

Tiberiu-Iosif
Zagorski

Digitally signed by Tiberiu-Iosif Zagorski
DN: cn=Tiberiu-Iosif Zagorski, o=Zagorski, email=tiberiu.iosif.zagorski@datcad.ro, c=RO
Date: 2024.11.09 15:11:58 +0200

Data: 11.2023

Inspector

Confirm introducerea imobilului în baza de date integrată
și atribuirea numărului cadastral
Semnătura și parafa
Stampila BCPI

Data: