


Plan de amplasament si delimitare a imobilului

Scara 1:500

Nr.cadastral	Suprafata masurata (mp)	Adresa imobilului
300697	5484	Mun. Arad, str.Nelu Aristide Dragomir, Nr. 7
Cartea funciara nr. 300697 - ARAD	UAT	ARAD

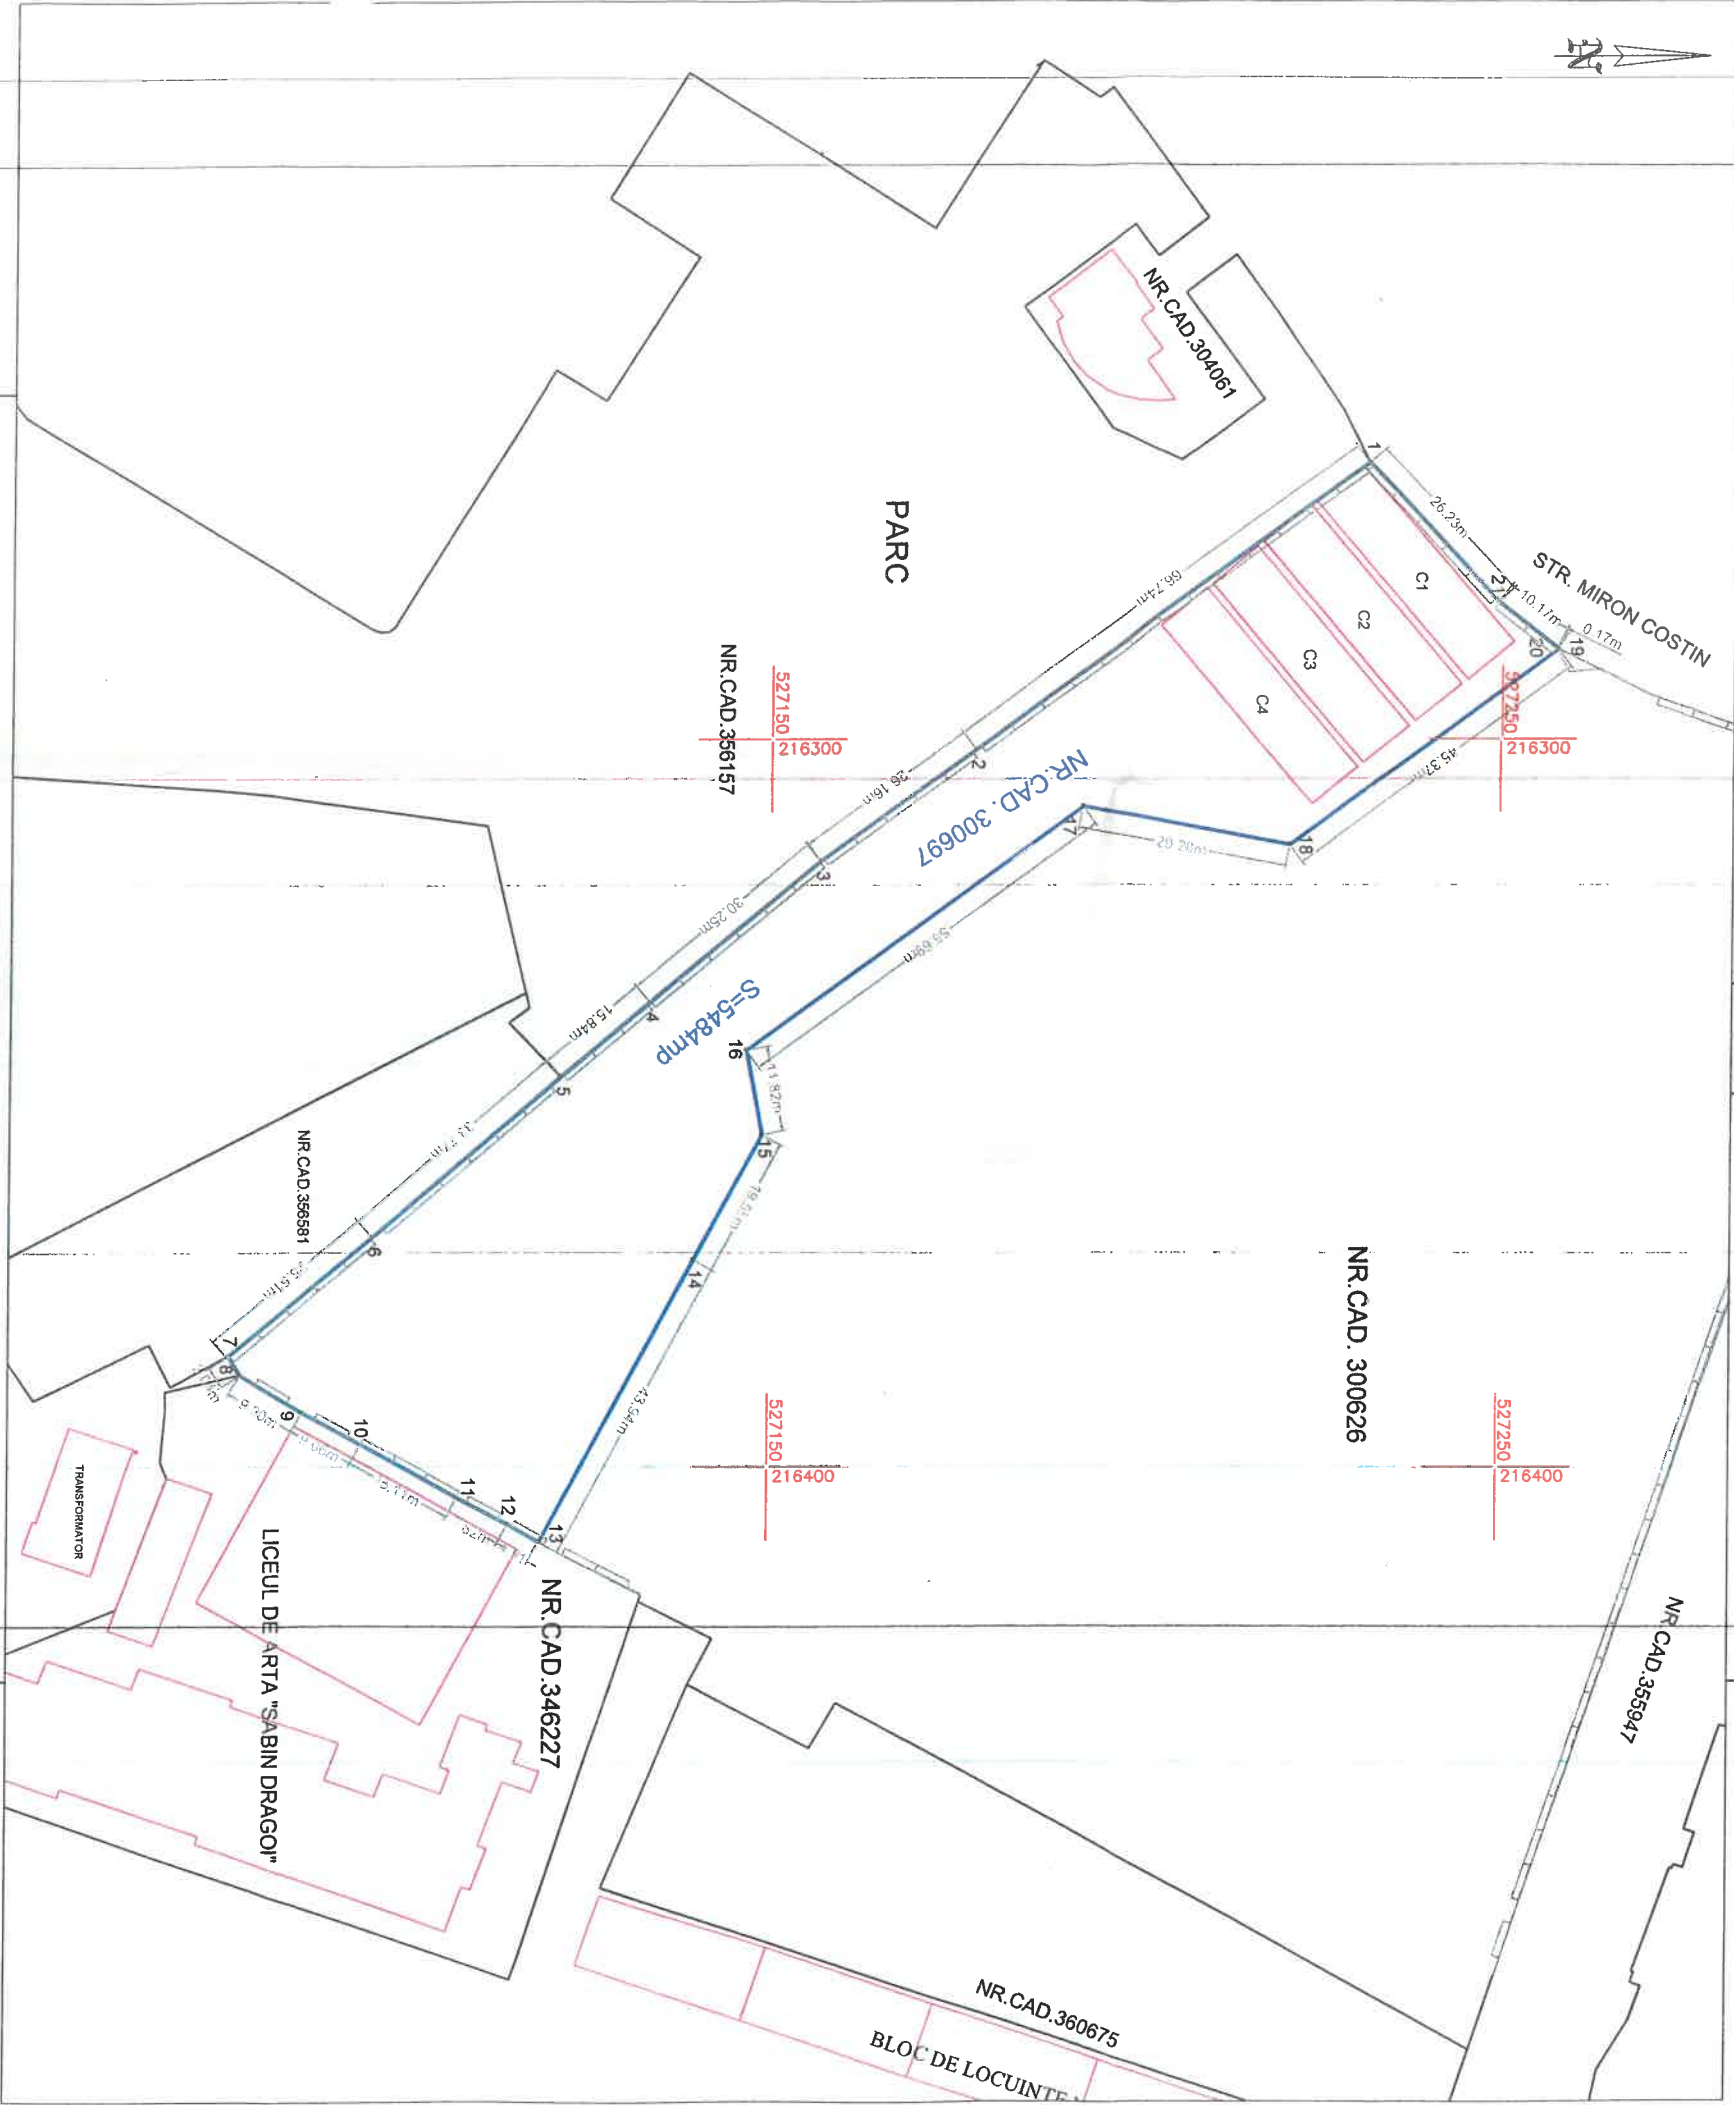

A. Date referitoare la teren			
Nr. parcela	Categoria de folosinta	Suprafata (mp)	Mentuni
1	Cc	5484	Imobil neînprejmuat parțial între punctele 19-21-1-13
Cod constr.	Destinatia	Suprafata construita la sol (mp)	Mentuni
C1	CIE	259	MAGAZIA 1 P construită înainte de anul 2001
C2	CIE	261	MAGAZIA 2 P construită înainte de anul 2001
C3	CIE	259	MAGAZIA 3 P construită înainte de anul 2001
C4	CIE	260	MAGAZIA 4 P construită înainte de anul 2001
Suprafata totala masurata a imobilului = 5484 mp			
Suprafata din act = 5484 mp			
Executant		Inspector	
CHIRIAC MADALINA MANUELA Topografie Cadastru			
Confirm executarea masuratorilor la teren, corectitudinea întocmirii documentatiei cadastrale si corespondenta acesteia cu realitatea din teren		Confirm introducerea imobilului in baza de date integrata si atribuirea numarului cadastral	
Madalina-Manuela Chiriac		Semnatura si paraf	
RO-AR-F- Nr. 0061 Data: 03.06.2024		Stampila BCPI Data:	