

ANEXA 17

Plan de amplasament si delimitare a imobilului
cu propunerea de alipire
Scara 1:1000

Nr. cadastral	Suprafata masurata (mp)	Adresa imobilului	
339837, 339846	2469	Loc. Arad, Jud. Arad	
Cartea Funciară nr.	339837, 339846	UAT	ARAD

ANEXA Nr. 1
la Hotărârea Consiliului Local al
Municipiului Arad
Nr. 606 din 31.10.2024



Situatia actuala (inainte de alipire)				Situatia viitoare (dupa alipire)			
Nr. cad.	Suprafata (mp)	Categoria de folosinta	Descrierea imobilului	Nr. cad.	Suprafata (mp)	Categoria de folosinta	Mentiiuni
339837	1006	N	Teren neimpremut	366625	1005	N	LOT 1 Teren partial impremut pe ahn. pct. 12,13,14, 31,32,33 de la mtele imobilelor
339846	1463	DR	Teren neimpremut		1463	DR	
TOTAL:	2469				2468		

Executant: **DATCAD**

Confirm executarea lucrarilor la teren, corectitudinea intocmirii documentatiei cadastrale si corespondenta acesteia cu realitatea din teren

CLASA III
RO-B-J NR. 2948

Semnatura si stampila
CIF 14358573

CATEGORIA B
RO-AR-F NR. 0180

Patrik-Andras Kimak

Digitally signed by Patrik Andras Kimak
Reason: RO-AR-F Nr. 0180
Date: 2024.09.16 14:13:29 +03'00'

Data: 09.2024

Inspector

Confirm introducerea imobilului in baza de date integrata si amburarea numarului cadastral

Semnatura si parafa
Stampila BCPI


Adrian-Filon Cretiu

102082/11.09.2024

Semnatura digitala de Adrian Filon Cretiu
DN: c=RO, o=ARAD, ou=Oficiul de Cadastru si Publicitate Imobiliară, cn=Adrian Filon Cretiu, email=adrian.filon@arad.ro, serialNumber=C.51.6
+o=ARAD, givenName=Adrian Filon, ou=Oficiul de Cadastru si Publicitate Imobiliară
Data: 2024.09.16 17:34:50 +01'00'

ANEXA Nr. 2
la Hotărârea Consiliului Local al
Municipiului Arad
Nr. 606 din 31.10.2024

Nr. cadastral	Suprafata masurata (mp)	Adresa imobilului
366625	2468	Loc. Arad. Iad. Arad
Cartea Funciara nr.	UAT	ABAD

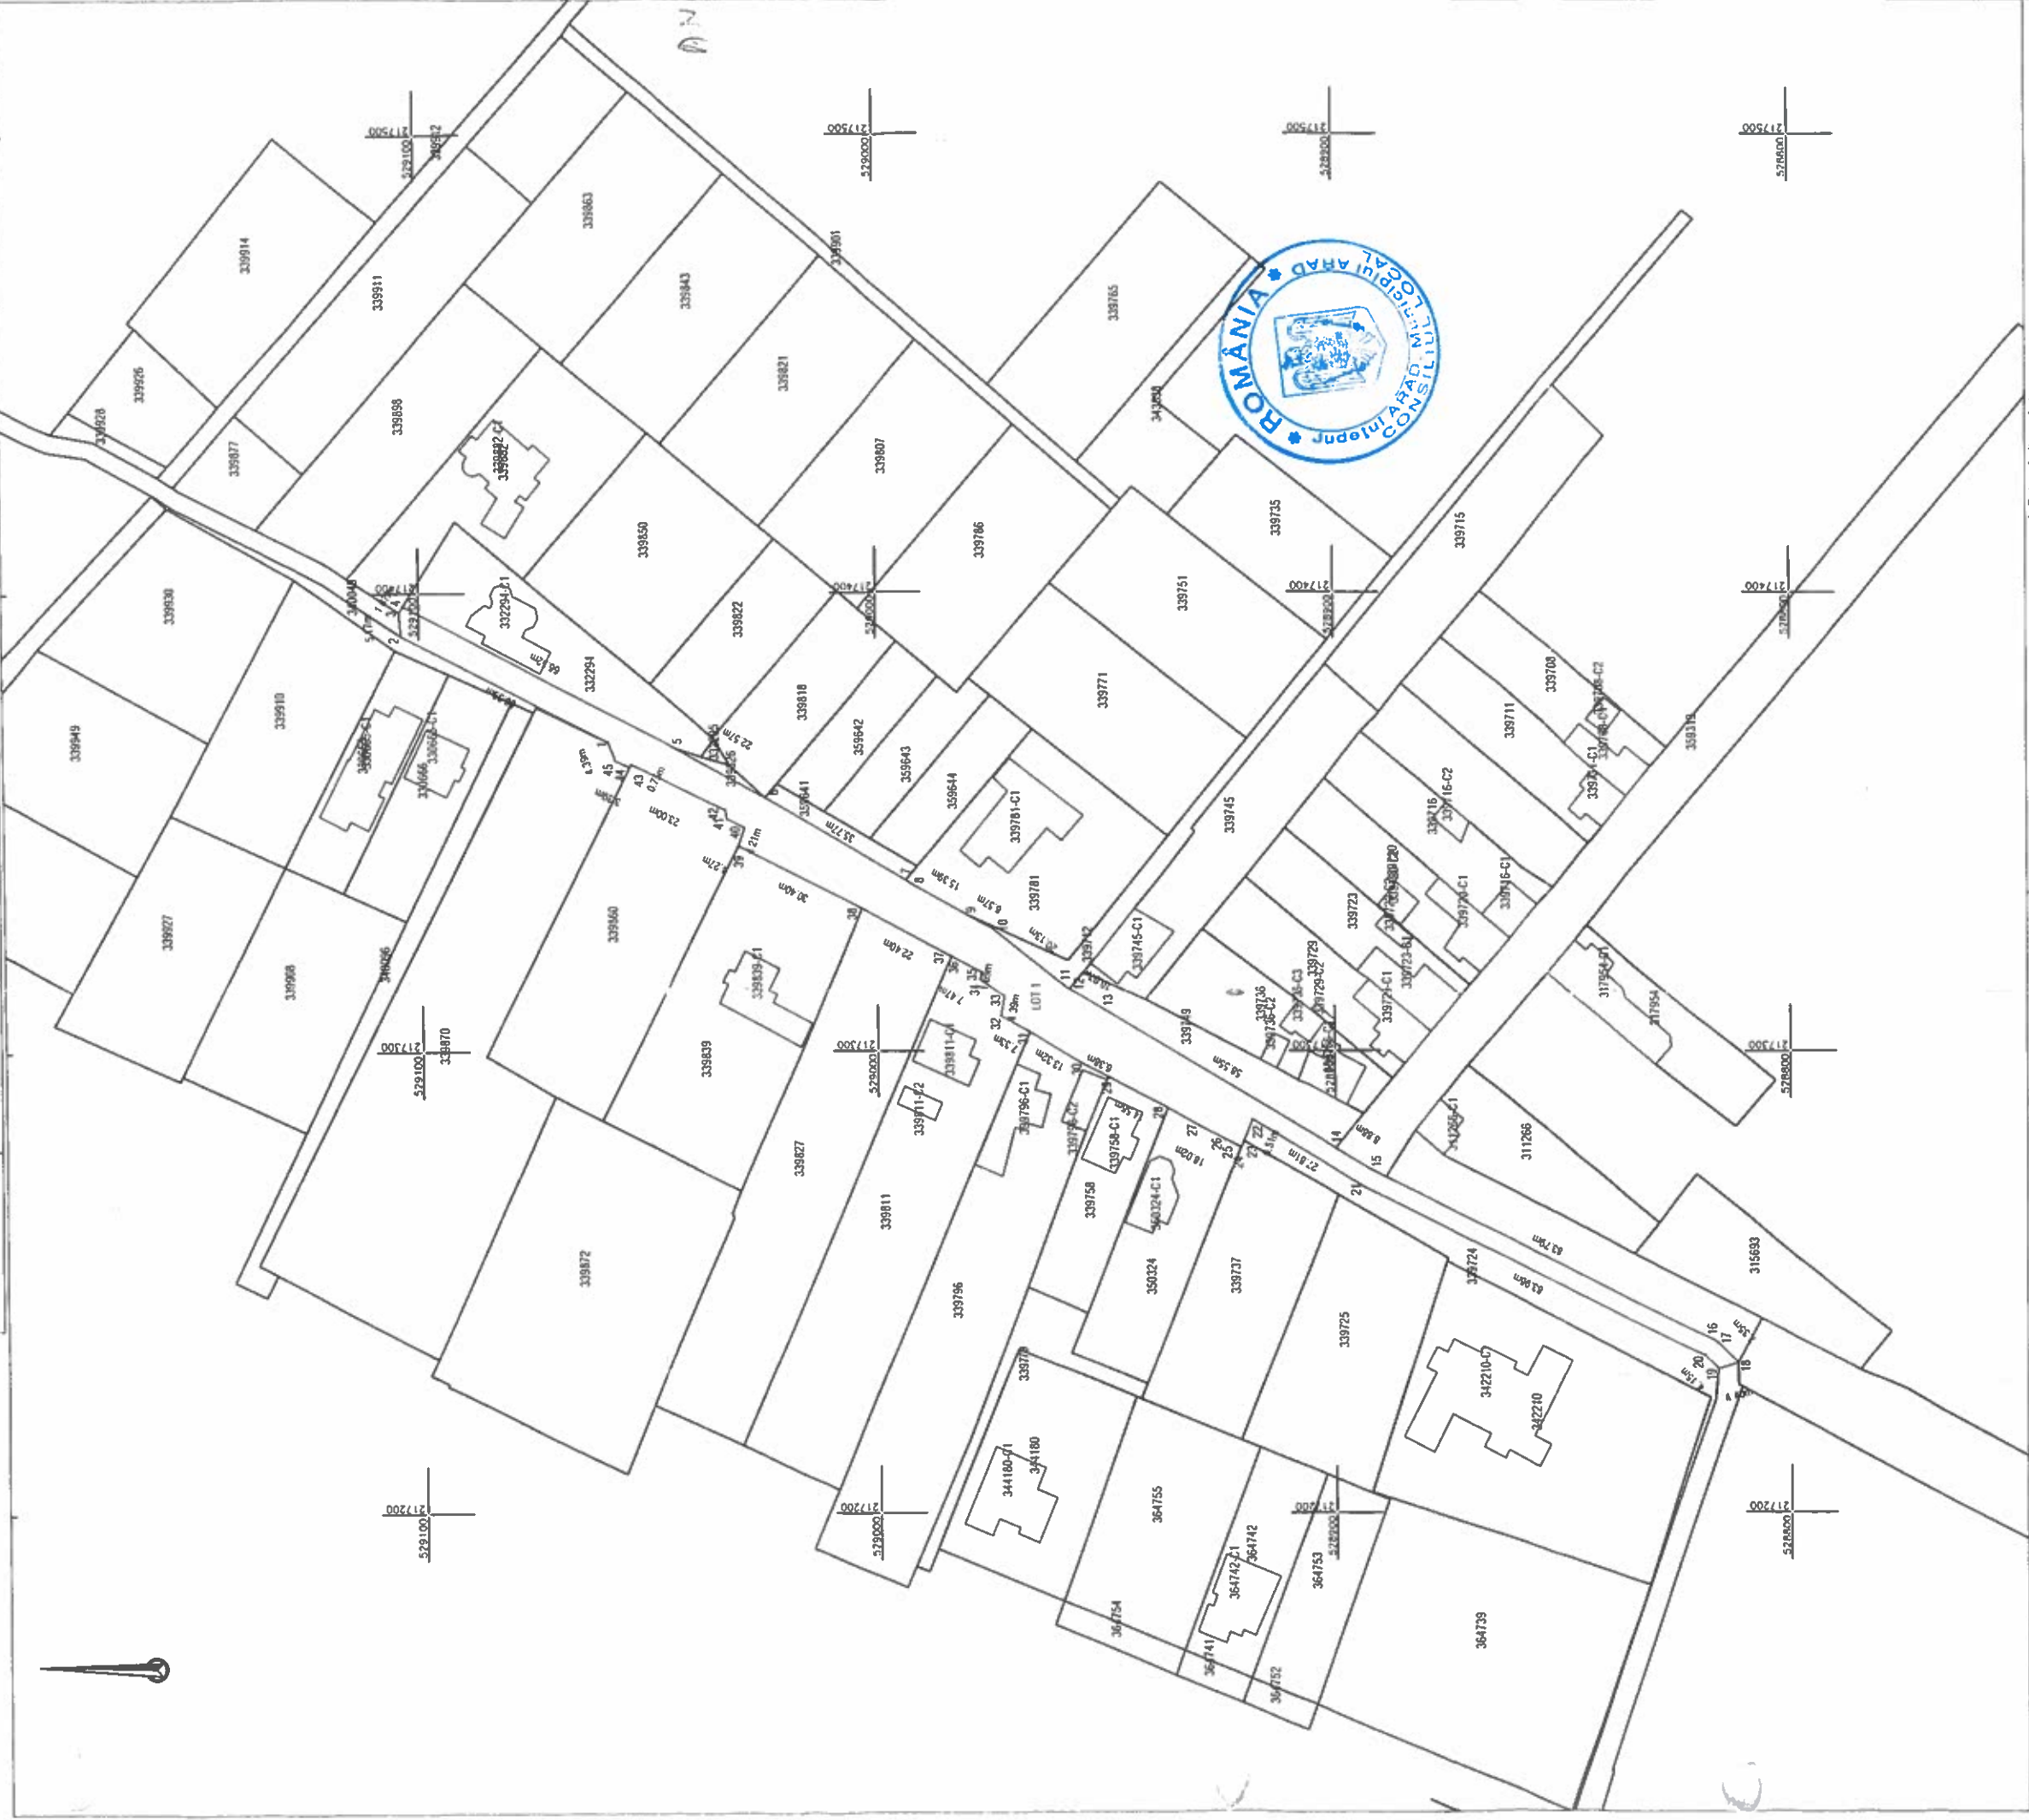

A. Date referitoare la teren

Nr. parcela	Categorie de folosinta	Suprafata (mp)	Meniun
1	DR	1463	LOT 1
2	II	1005	Teren pentru imprigunat pe an, pct. 23,24,25...42,43,44 de limită imobililor
TOTAL		2468	

Suprafata totala masurata a imobilului = 2468 mp
Suprafata din act = 2468 mp



Executanti:
Confirm executarea lucrărilor la teren.
corectitudinea informațiilor documentelor cadastrale și
corespondența acestora cu realitatea din teren
CLASA II
RO-B-IIR-2948
Sempulatura si stampila
CF 14358573
CATEGORIA B
RO-AR-F-IR-0160
Digitally signed by Patrik-Andras
Kimak
Reason: RO-AR-F-IR-0160
Date: 2024.09.16 14:13:13 +03'00'

Inspector
Conform introducerii în sistem în baza de date integrată
și arhivarea anuală a cadastrului
Sempulatura si stampila
Stampila BCPI

102082/11.09.2024
Adrian-Filon
Cretiu

Semnat digital de Adrian-Filon
Cretiu
Cretiu Adrian-Filon
de Cadastre si Publicitate
Imobiliara, in calitate de
Inspector General al
Serviciului Cadastral
si Publicitate Imobiliara
Data: 2024.09.11 11:31:24
+03'00'