

Plan de amplasament si delimitare a imobilului


Scara 1:500

ANEXA NR. 16

- ANEXA -

Nr. cadastral	Suprafata măsurată a imobilului (mp)	Adresa imobilului
	133	intravilan Mun. Arad, teritoriu de strada, judetul Arad
Nr. Cartea Funciară	Unitatea Administrativ Teritorială (UAT)	
358774	Arad	

ANEXA Nr. 645
la Hotărârea Consiliului Local al
Municipiului Arad
Nr. 645 din 05.11.2024

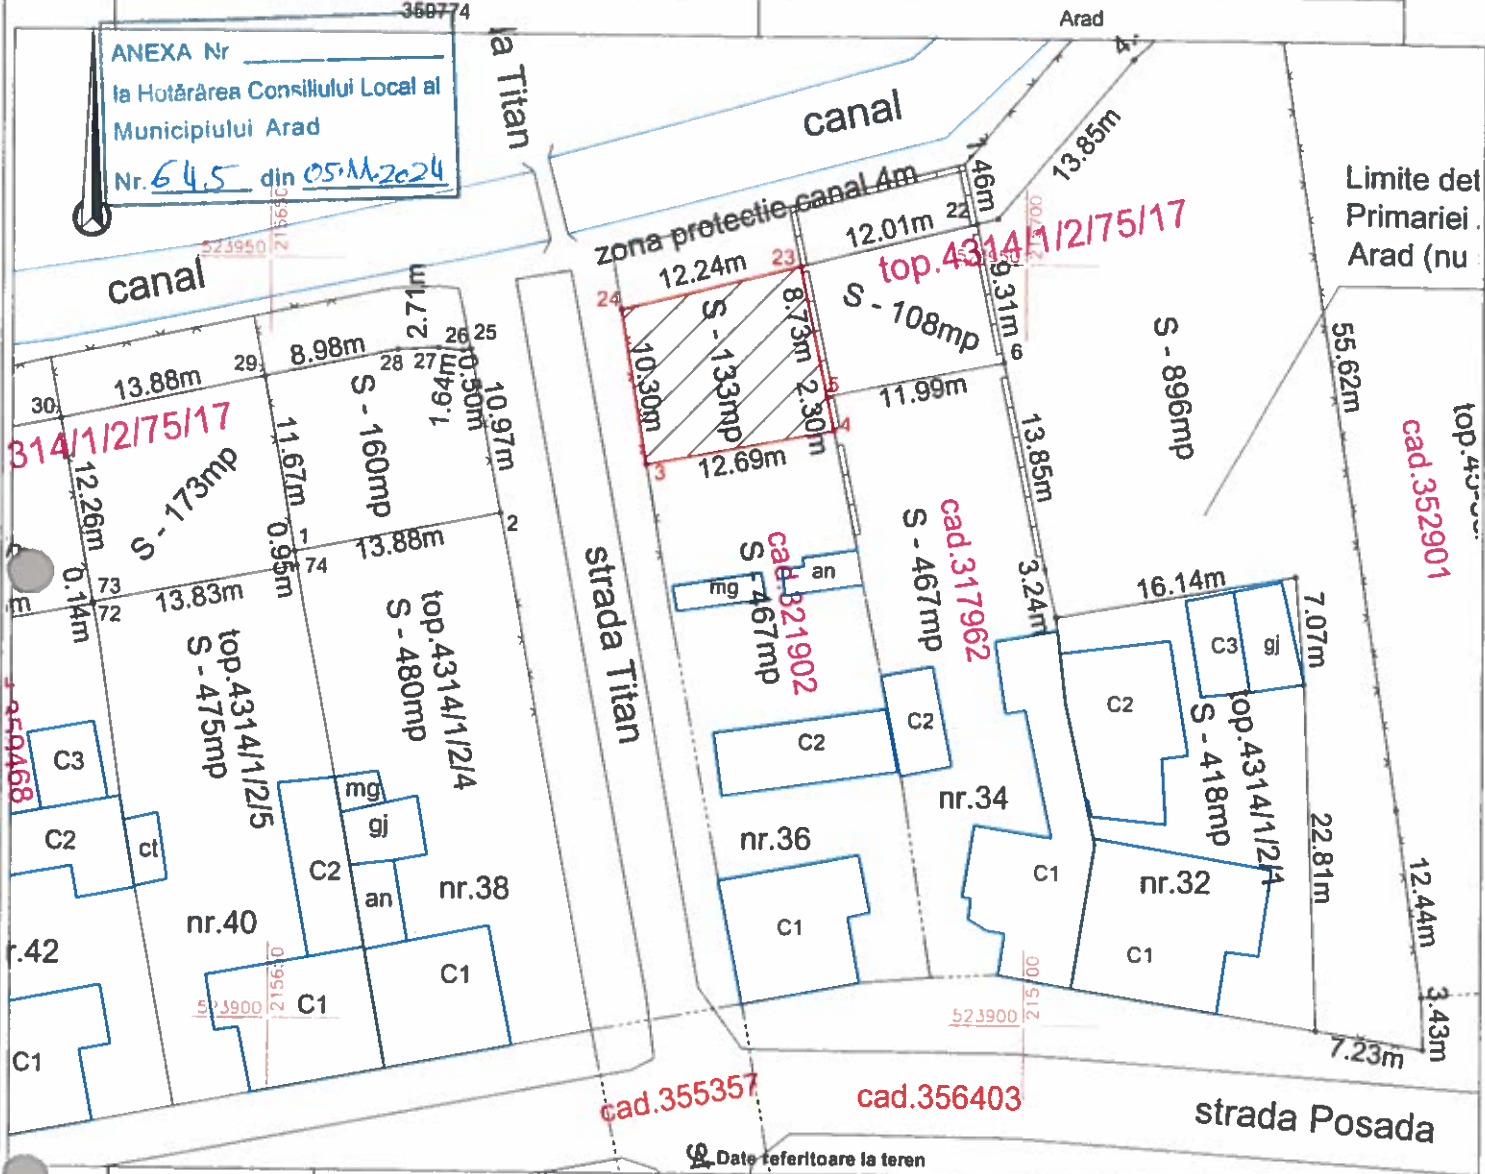

Nr. parcelă	Categorie de folosință	Suprafata (mp)	Mentiuni
1	DR	133	teren intravilan imprejmuit partial cu gard din beton si plasa sarma
-	-	-	
-	TOTAL	133	

B. Date referitoare la constructii

Cod	Destinatia	Suprafata construită la sol (mp)	Mentiuni
-	-	-	-
-	-	-	-
-	-	-	-
-	-	-	-
-	-	-	-
TOTAL	-	-	-

Suprafata totala masurata a imobilului = 133 mp
Suprafata din act = 9794 mp



Executant:
CZ TOPO S.R.L.
ing. KL. TAMAS GABOR
Sema

