


Plan de amplasament si delimitare a imobilului
Scara 1:1000

ANEXA Nr. 1 ANEXA 16
la Hotărârea Consiliului Local al
Municipiului Arad
462
30-08-2024

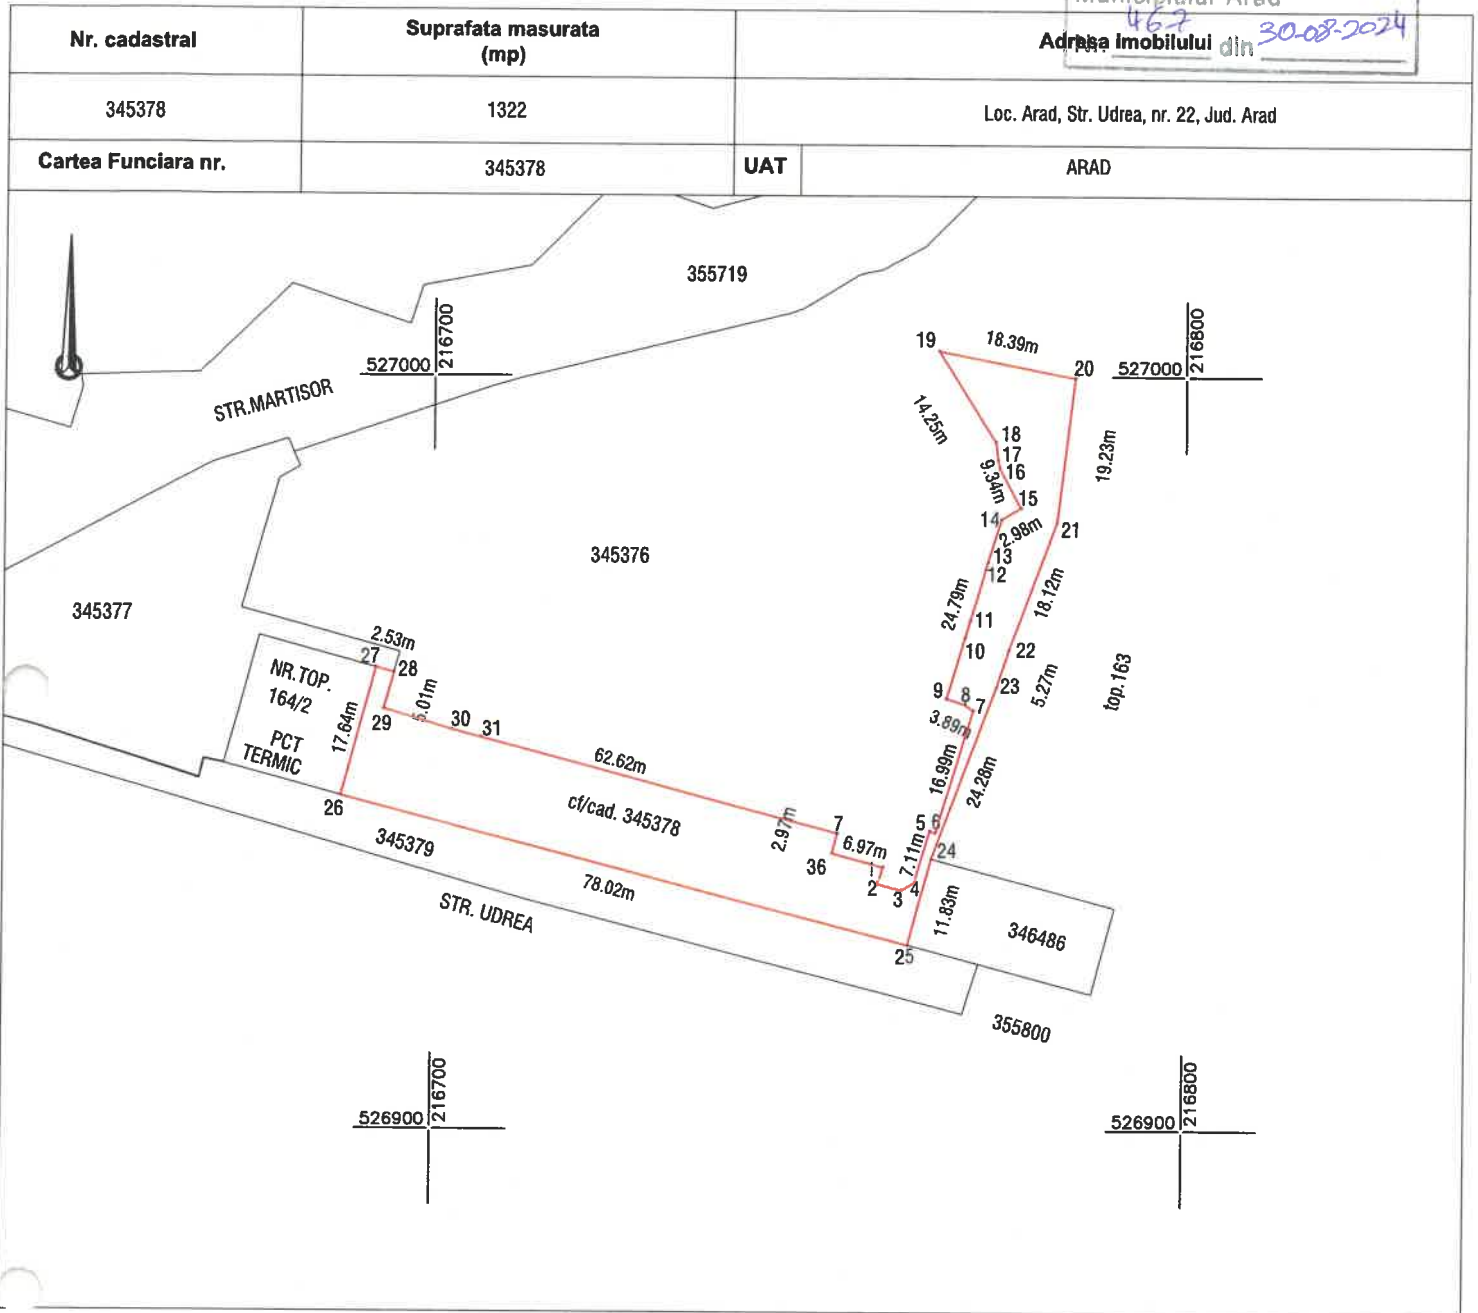

A. Date referitoare la teren			
Nr. parcela	Categorie de folosinta	Suprafata (mp)	Mentiuni
1	CC	1322	Trotuar si zona verde
TOTAL		1322	

Suprafata totala masurata a imobilului = 1322 mp

Suprafata din act = 1339 mp

Executant:



Confirm executarea lucrarilor la teren,
corectitudinea intocmirii documentatiei cadastrale si
corespondenta acesteia cu realitatea din teren

CLASA III
RO-B-J NR. 2948

Semnatura si stampila
CIF. 14358573

CATEGORIA B
RO-B-F. NR. 0180

Patrik-Andras
Kimak

Data: 08.2024

Digitally signed by Patrik-Andras
Kimak
Reason: RO-AR-F Nr. 0180
Date: 2024.08.12 15:46:18 +03'00'


Data:

Inspector

Confirm introducerea imobilului in baza de date integrata
si atribuirea numarului cadastral
Semnatura si parafa
Stampila BCPI



Nr. cadastral	Suprafata masurata (mp)	Adresa imobilului	
345376	4931	Loc. Arad, Str. Udrea, nr. 22, Jud. Arad	
Cartea Funciara nr.	345376	UAT	ARAD

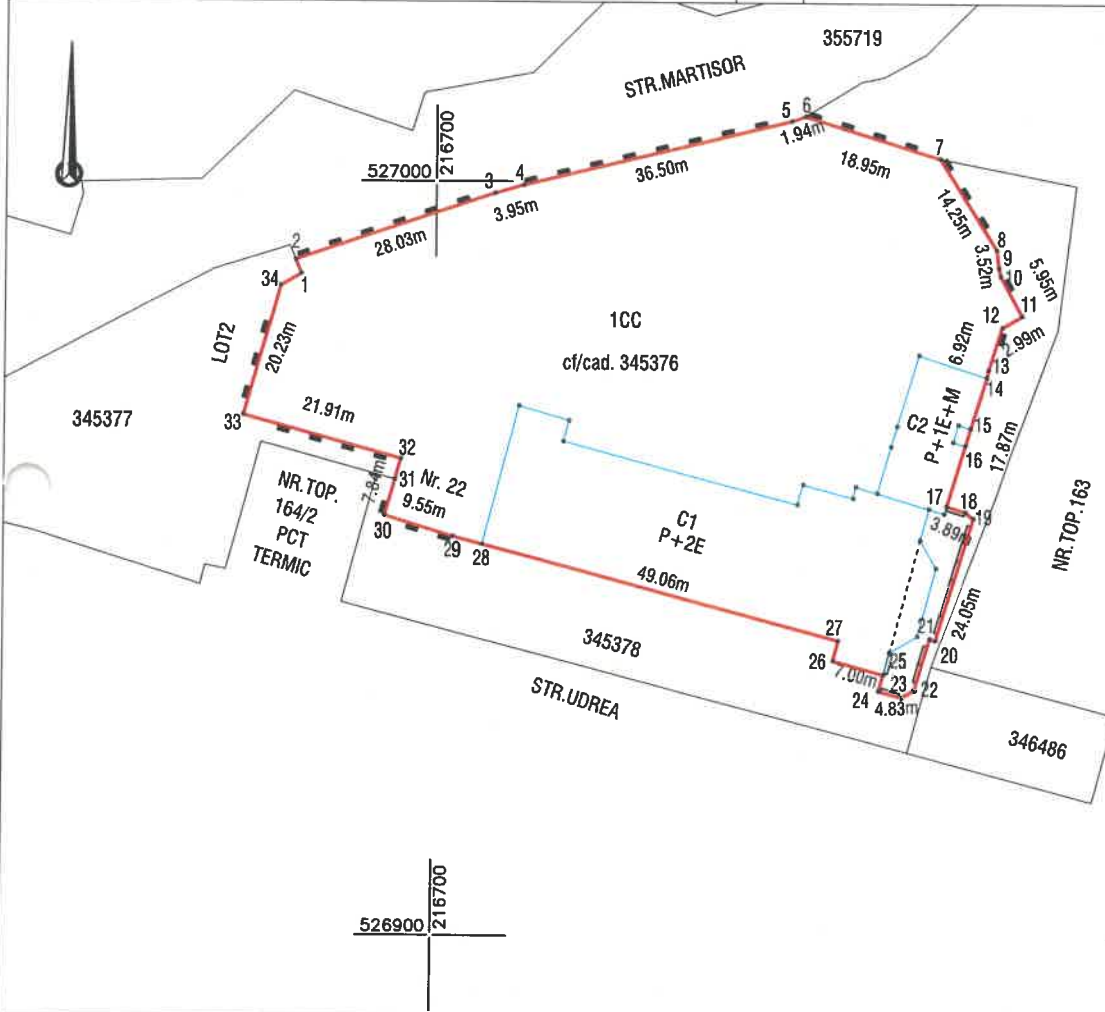

ANEXA Nr. 2
la Hotărârea Consiliului Local al
Municipiului Arad
Nr. 467 din 30.08.2024

A. Date referitoare la teren			
Nr. parcela	Categorie de folosinta	Suprafata (mp)	Mentiiuni
1	CC	4931	Teren partial imprejmuit cu gard metalic pe alin pct. 28,29..1,2,3,...,12,13,14 si gard de beton pe alin. pct. 17,18,...,23,24,25
TOTAL		4931	
B. Date referitoare la constructii			
Cod	Destinatia	Suprafata contruita la sol (mp)	Mentiiuni
C1	CAS	1037.67	Liceul National de Informatica Arad Corp 1, sc: 1037.67 mp, scd: 3114 mp, regim de inaltime P+2E, an
C2	CAS	175.59	Liceul National de Informatica Arad Corp 2, sc: 175.59 mp, scd: 528 mp, regim de inaltime P+1E+M, an
TOTAL		1214	

Suprafata totala masurata a imobilului = 4931 mp

Suprafata din act = 4914 mp

Executant:



DATCAD

Confirm executarea lucrarilor la teren,
corectitudinea intocmirii documentatiei cadastrale si
correspondenta acestora cu realitatea din teren

CLASA III
RO-B-J NR. 2948

Semnatura si stampila
CIF. 14358573

CATEGORIA B
RO-B-F. NR. 0180

Patrik-Andras
Kimak

Data: 08.2024

Digitally signed by Patrik-Andras
Kimak
Reason: RO-AR-F Nr. 0180
Date: 2024.08.12 15:38:36 +03'00'

Data:

Inspector

Confirm introducerea imobilului in baza de date integrata
si atribuirea numarului cadastral
Semnatura si parafa
Stampila BCPI

