


Plan de amplasament și delimitare a imobilului
Scara 1:1000

| Nr. cadastral | Suprafața măsurată (mp) | Adresa imobilului | |
|---------------------|-------------------------|--|------|
| | 1736 | ARAD-TEREN DE UTILITATE PUBLICĂ, STR. BUMBACULUI | |
| Cartea Funciară nr. | 358070 | UAT | ARAD |

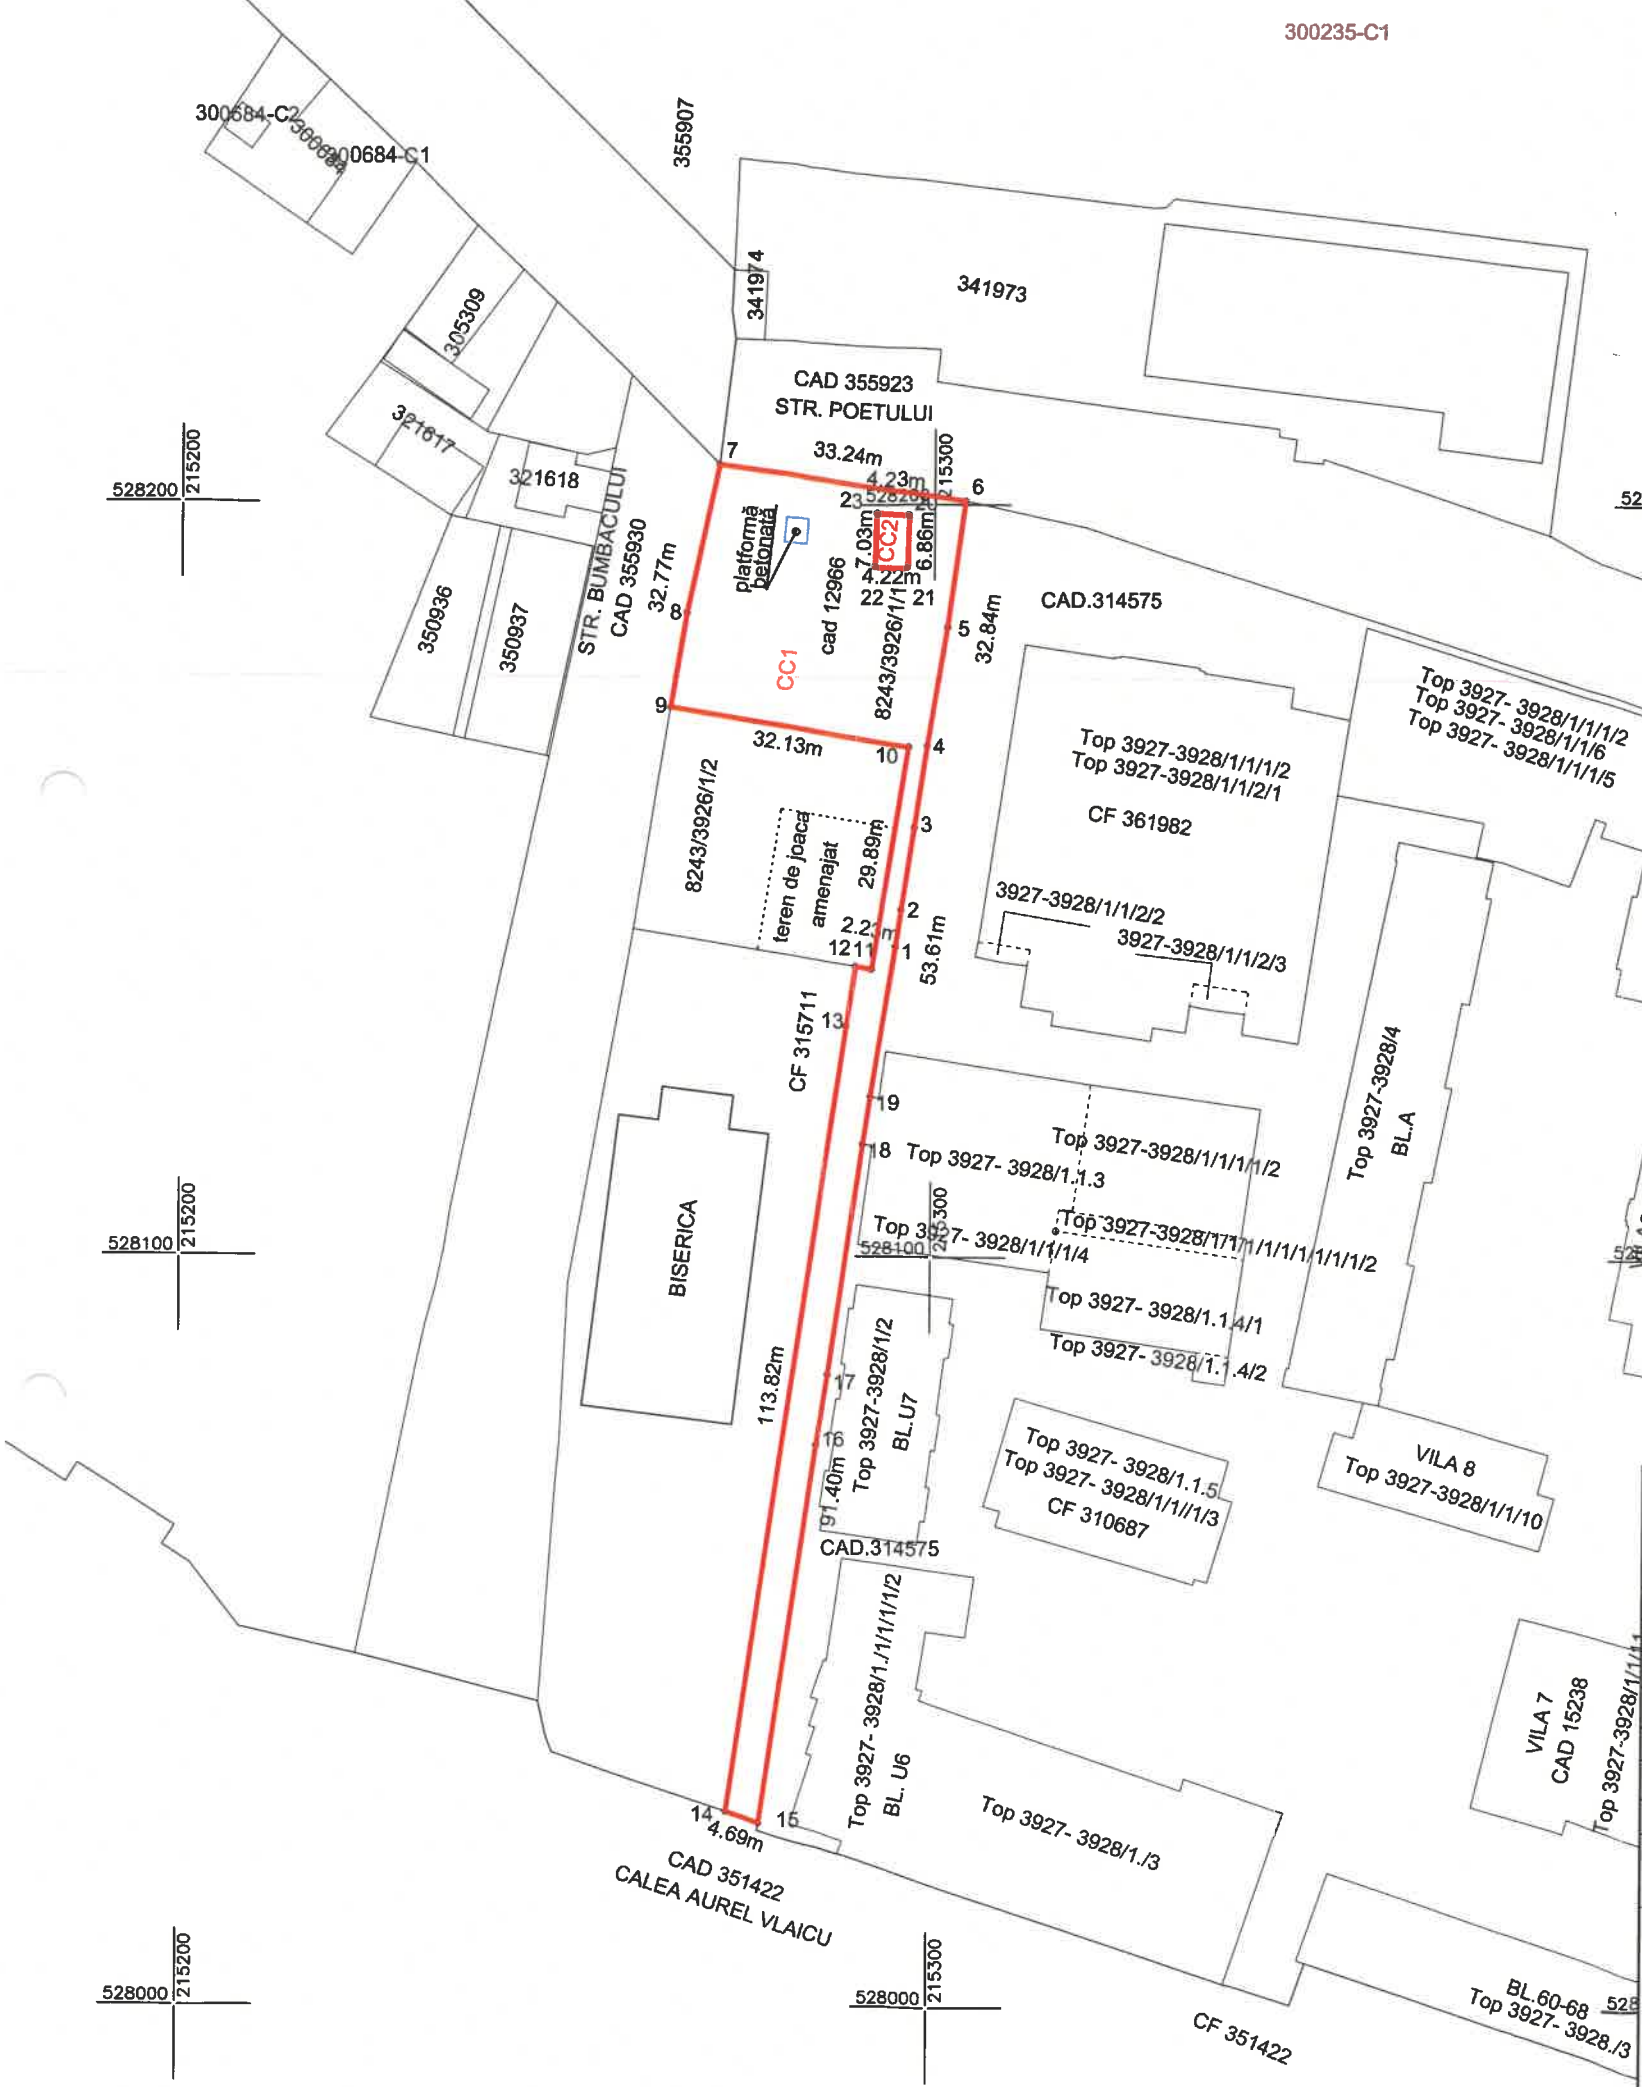

| A. Date referitoare la teren | | | |
|------------------------------------|------------------------|----------------------------------|---|
| Nr. parcelă | Categorie de folosință | Suprafața (mp) | Mențiuni |
| 1 | CC | 1707 | Teren neîmprejmuit: de utilitate publică; |
| 2 | CC | 29 | Stație GPL, teren neîmprejmuit. |
| 3 | | | |
| TOTAL | | 1736 | |
| B. Date referitoare la construcții | | | |
| Cod | Destinația | Suprafața construită la sol (mp) | Mențiuni |
| | | | |
| TOTAL | | | |

Suprafața totală măsurată a imobilului = 1736 mp
Suprafața din act = 5897mp

Executant:



SC DATCAD SRL

Confirm executarea lucrărilor la teren,
corectitudinea întocmirii documentației cadastrale și
corespondența acesteia cu realitatea din teren

CLASA III Semnătura și ștampila CATEGORIA A
RO-B-J NR.1620 CIF.14358573 RO-B-F NR.0072

Tiberiu-
losif
Zagorszki

Digitally signed by Tiberiu-losif
Zagorszki
DN: cn=Tiberiu-losif Zagorszki,
ou=Zagorszki, o=SC DATCAD SRL,
c=RO
Date: 2024.01.10 14:45:28 +02'00'

Data: 01.2024

Inspector

Confirm introducerea imobilului în baza de date integrată
și atribuirea numărului cadastral
Semnătura și parafa
Ștampila BCPI

Data: