



Plan de amplasament si delimitare a imobilului
Scara 1:500

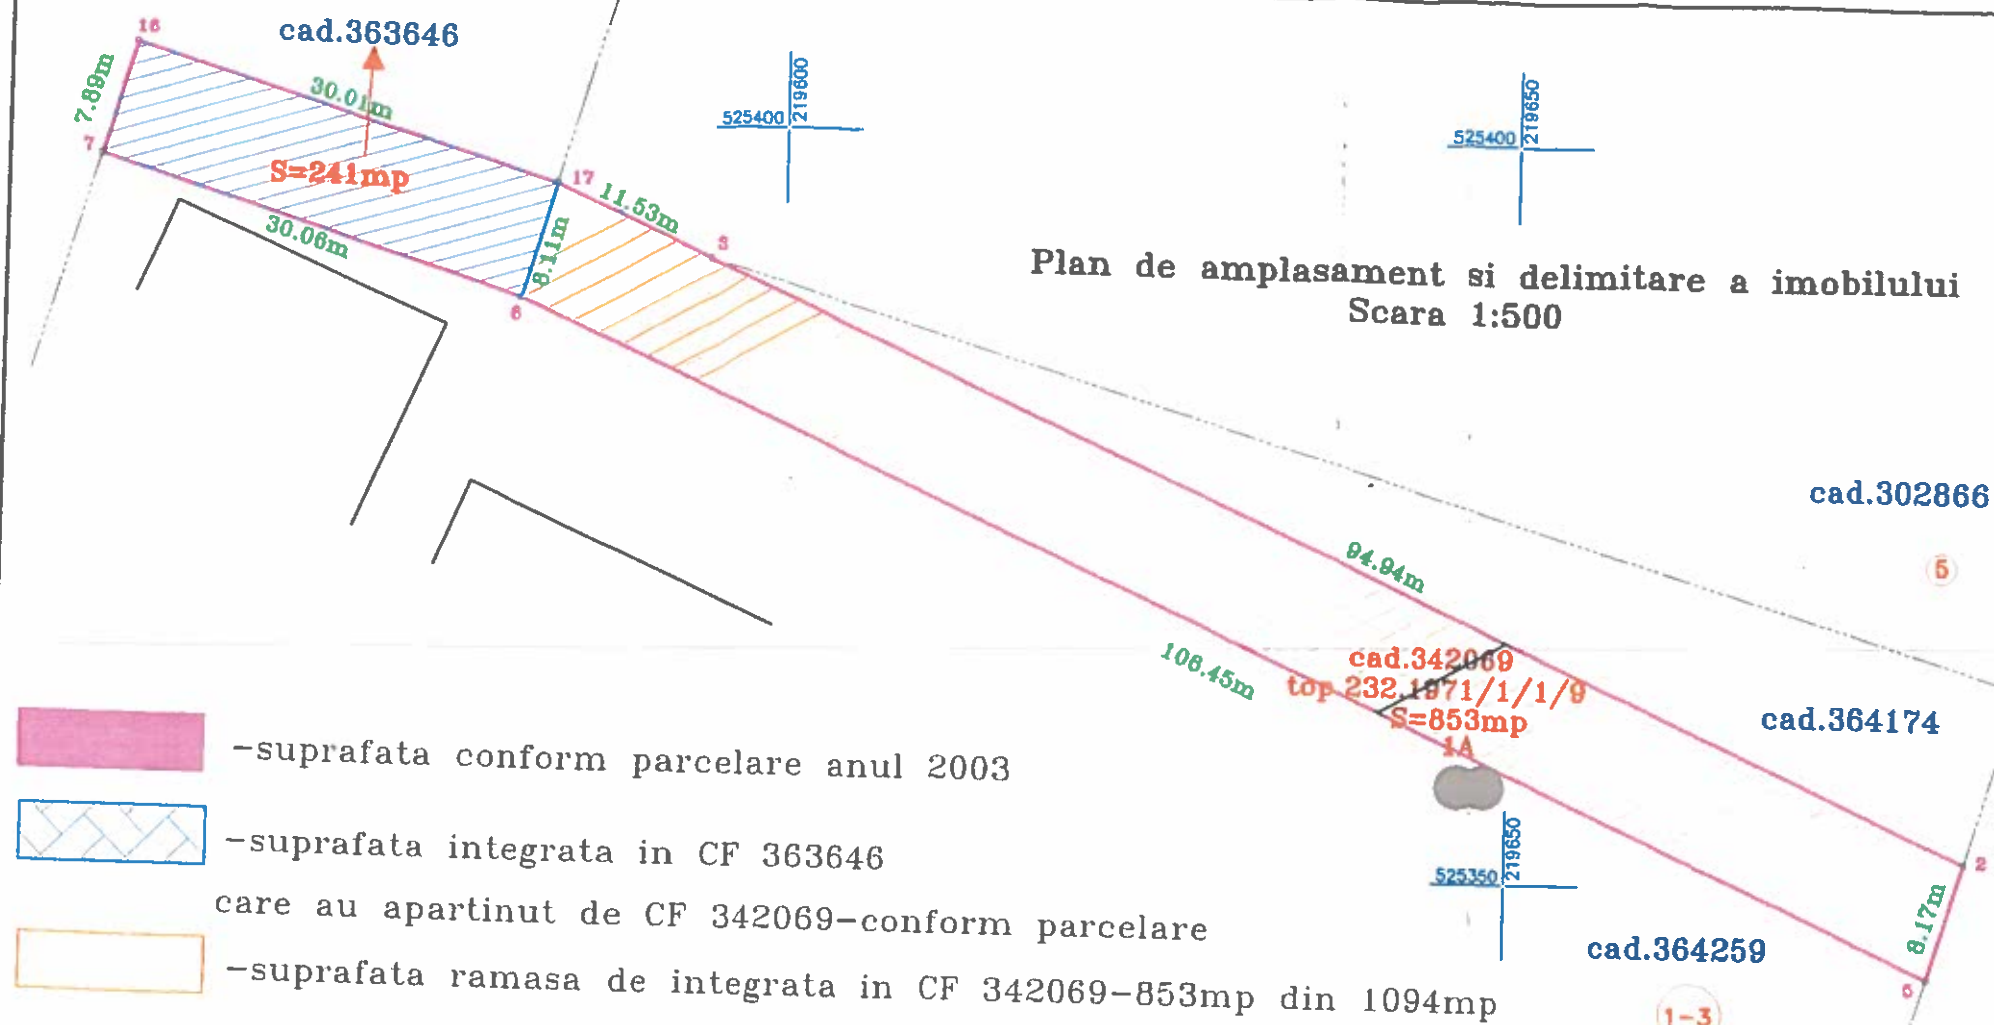

- suprafata conform parcelare anul 2003
- suprafata integrata in CF 363646
care au apartinut de CF 342069-conform parcelare
- suprafata ramasa de integrata in CF 342069-853mp din 1094mp

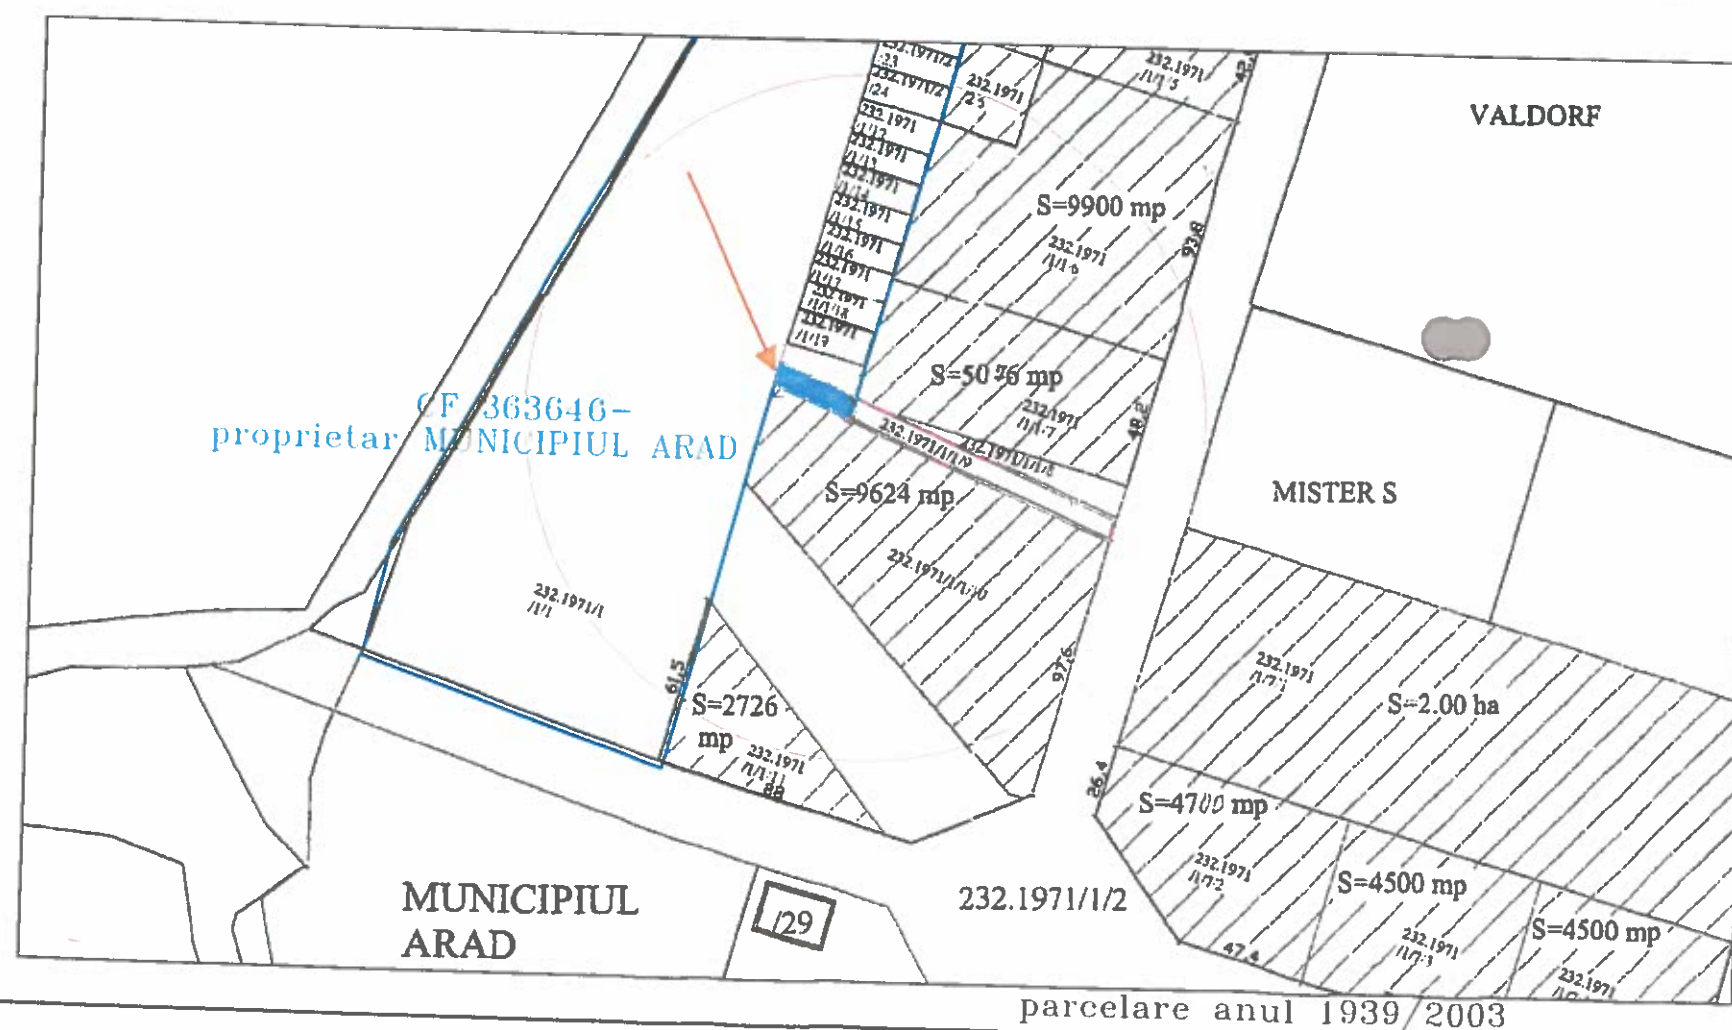

EXTRAS DIN BAZA DE DATE A OCPI ARAD



INTOCMIT:

Iovescu
Daniel Ioan

Digitally signed by Iovescu Daniel Ioan
DN: cn=Iovescu Daniel Ioan, o=S.C. L&D
MEDIU CONSULTING S.R.L.; RO 23178814;
J02/182/2008, ou=Seria RO-AR-F Nr.0060;
Categoria B; Certif. de Aut. Seria RO-B-J Nr.1616;
Clasa III, email=Iovescu_daniel@yahoo.com, c=RO
Date: 2024.01.25 13:43:55 +02'00'
Adobe Acrobat Reader version: 2023.008.20470

Plan de amplasament si delimitare a imobilului
Scara 1:500

Nr. cadastral	Suprafata masurata	Adresa imobilului	
	853 mp	Loc. ARAD-intravilan	
Cartea Funciara	342069-ARAD	UAT	ARAD

cad.363646

cad.302866

cad.364174

cad.364259

cad.342069
top 232.1971/1/1/9
S=853mp
1A

Strada Aurel Crisan-cad.358529

A. Date referitoare la teren

Nr. parcela	Categorie de folosinta	Suprafata (mp)	Mentiuni
1	A	853	Imobilul partial imprejmuit cu gard din plasa de sarma intre pct. 5-6
Total		853	

B. Date referitoare la constructii

Cod constr.	Destinatia	Sup.construita la sol (mp)	Mentiuni
Total			

Suprafata totala masurata = 853 mp
Suprafata din act = 1094 mp

Executant:

Aut. Seria RO-B-J Nr. 1616

S.C. L&D MEDIU CONSULTING S.R.L.

Confirm executarea masuratorilor la teren,
corectitudinea insemnarilor documentate si a planurilor si
corespondenta acestora cu realitatea din teren.

Semnatura si stampila

Data

Inspector:

Confirm introducerea imobilului in baza de date
integrata si atribuirea numarului cadastral
Semnatura si stampila

