


Nr. cadastral	Suprafata masurata (mp)	Adresa imobilului	
Top: 2080/a.1.a, 2080/b	1160	Loc. Arad, Str. Condurasilor nr. 13, Jud. Arad	
Cartea Funciara nr.	328236	UAT	ARAD

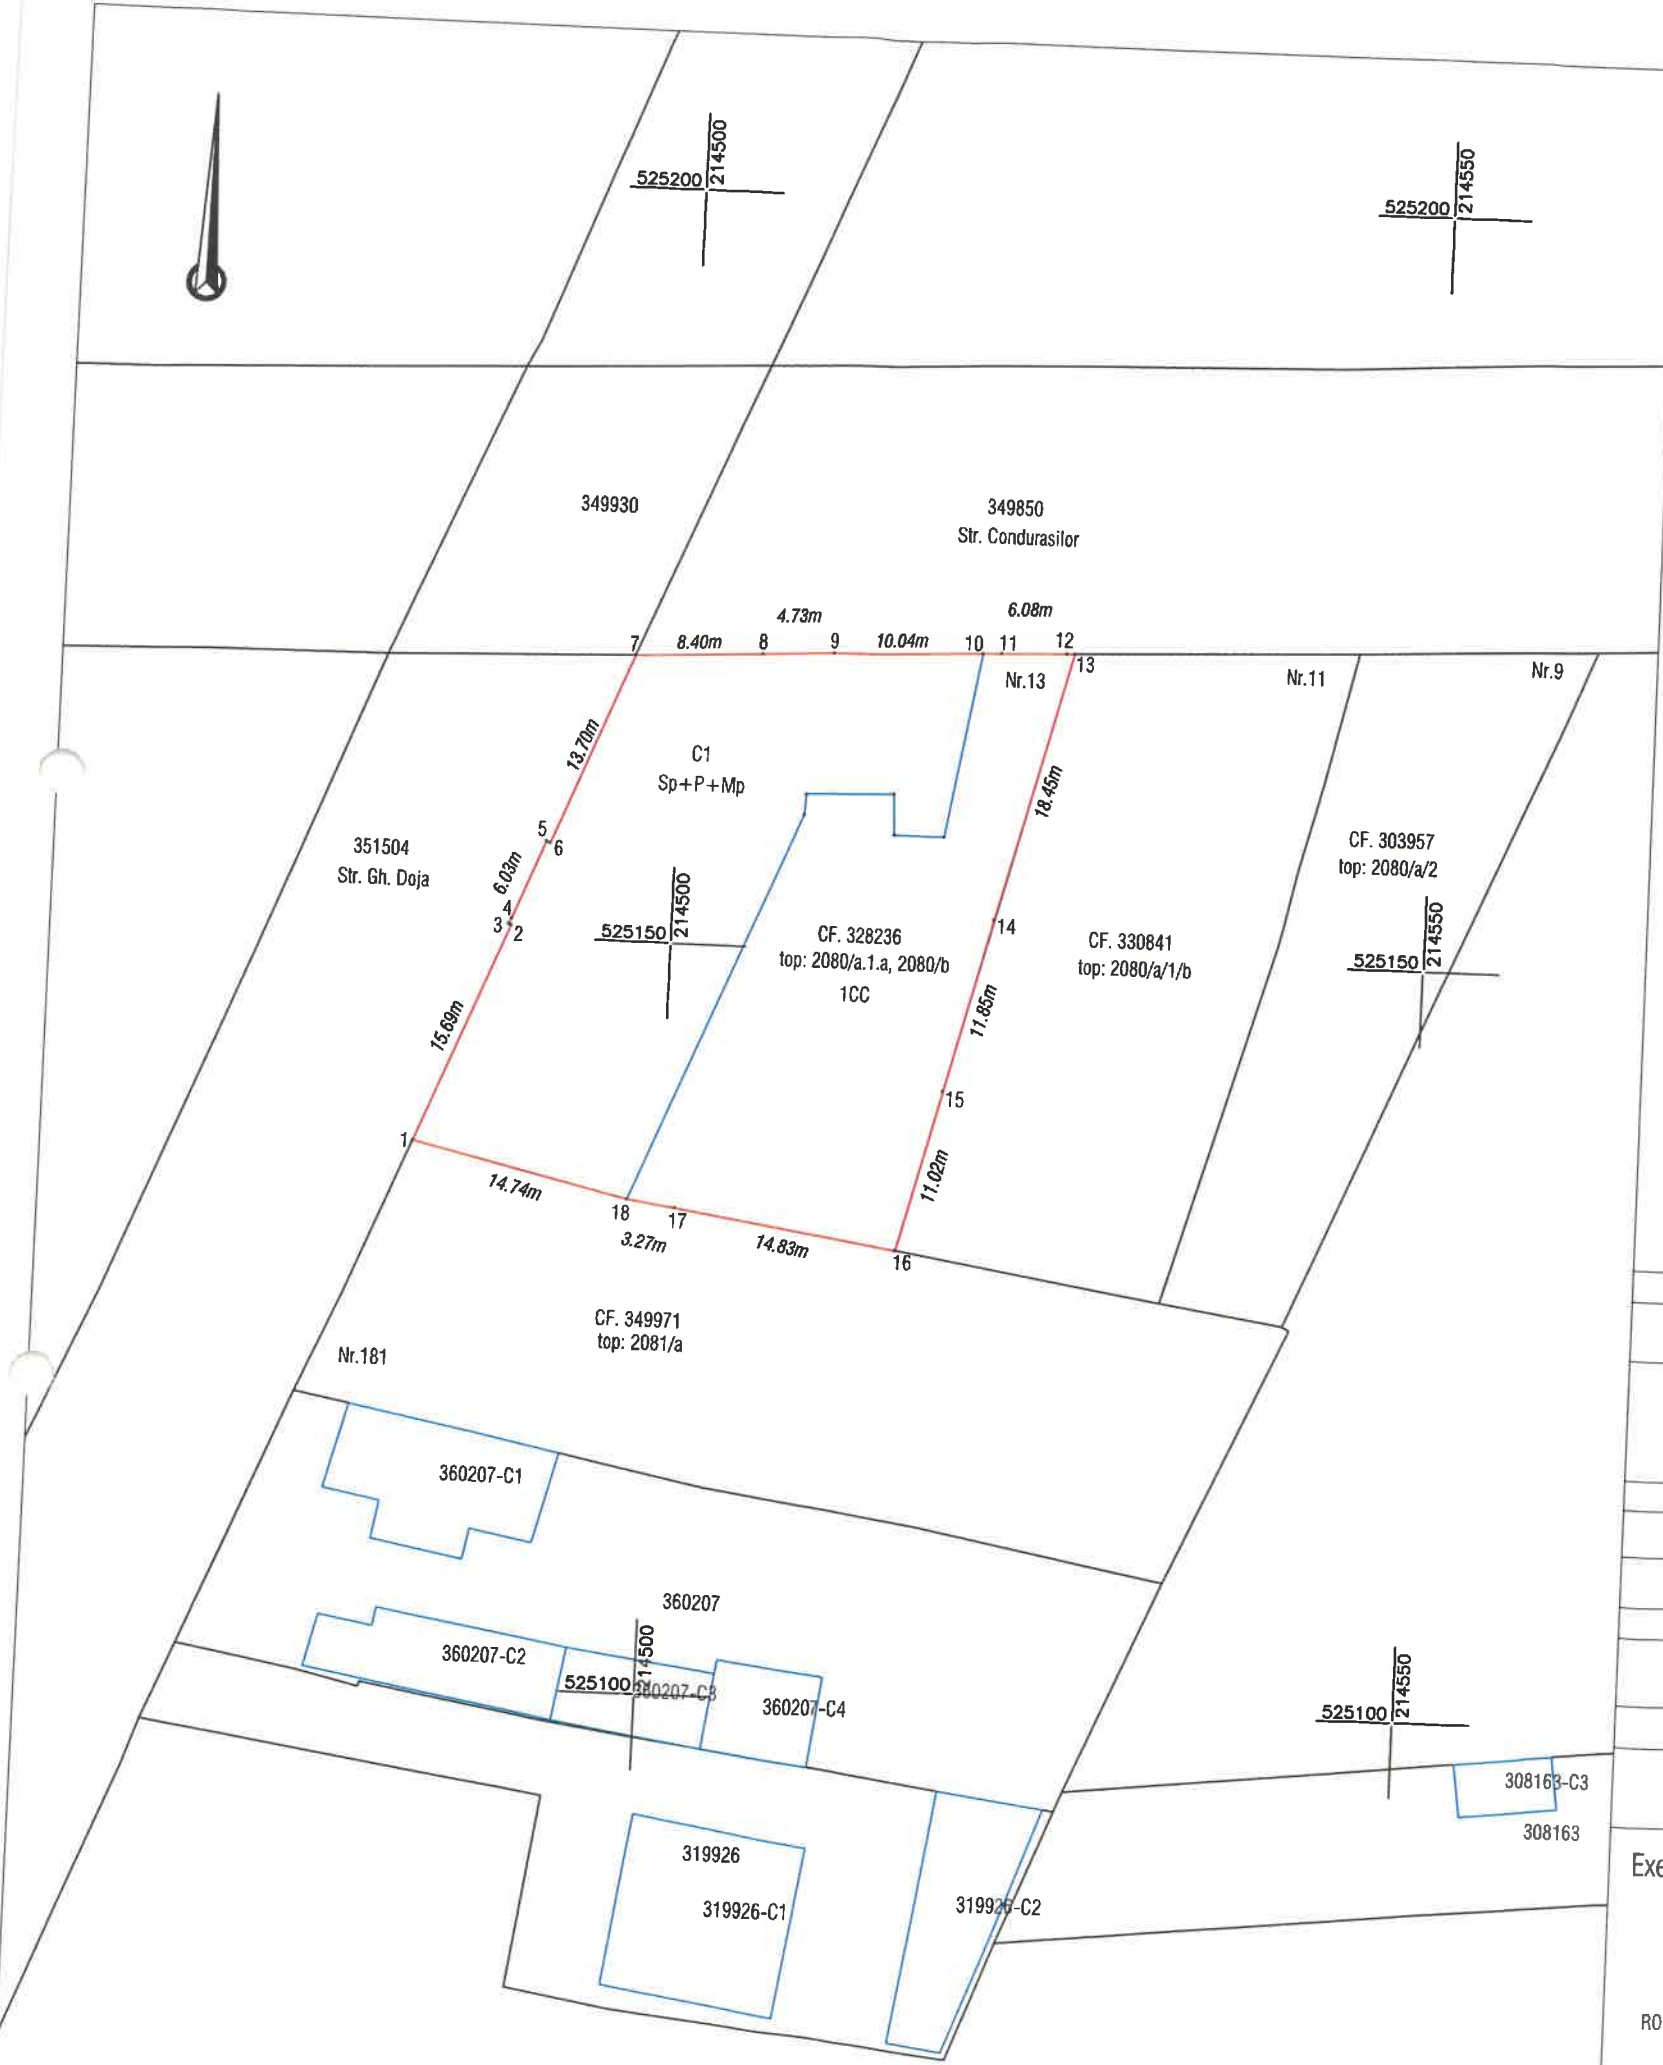

A. Date referitoare la teren			
Nr. parcela	Categorie de folosinta	Suprafata (mp)	Mentiuni
1	CC	1160	GRADINITA CU PROGRAM PRELUNGIT "ELEFANTELUL ALFA" Teren partial imprejmuit cu limita constructiilor pe alin. pct. 1,18 si gard de beton pe alin. pct. 10,11,12,13,14,15,16,17,18.
TOTAL		1160	

B. Date referitoare la construcții			
Cod	Destinatia	Suprafata contruita la sol (mp)	Mentiuni
C1	CAS	635.6	Gradinita, Sc: 635.6 mp, Scd: 1019 mp, regim de inaltime Sp+P+Mp anul construirii 1890
TOTAL		636	

Suprafata totala masurata a imobilului = 1160 mp
Suprafata din act = 1119 mp

Executant:



Confirm executarea lucrarilor la teren, corectitudinea intocmirii documentatiei cadastrale si corespondenta acesteia cu realitatea din teren

CLASA III
RO-B-J NR. 2948

Semnatura si stampila
CIF. 14358573

CATEGORIA B
RO-B-F. NR. 0180

Patrik-Andras Kimak

Digitally signed by Patrik-Andras Kimak
Reason: RO-AR-F Nr. 0180
Date: 2024.09.19 00:16:58 +03'00'

Data: 09.2024

Inspector
Confirm introducerea imobilului in baza de date integrata si atribuirea numarului cadastral
Semnatura si parafa
Stampila BCPI